


STÁVAJÍCÍ POVRCH	CHODNÍK - ZÁMKOVÁ DLAŽBA		
	KAČÍREK	ASFALTOVÁ KOMUNIKACE	NEZPEVNĚNÁ ZATRAVNĚNÁ PLOCHA
	VZDÁLENOST	0,14M	7,91M
	K.Ú. SVĚTLÁ NAD SÁZAVOU Č.PARC.	1839/1	279/1
VLASTNÍK POZEMKU	MĚSTO SVĚTLÁ NAD SÁZAVOU		

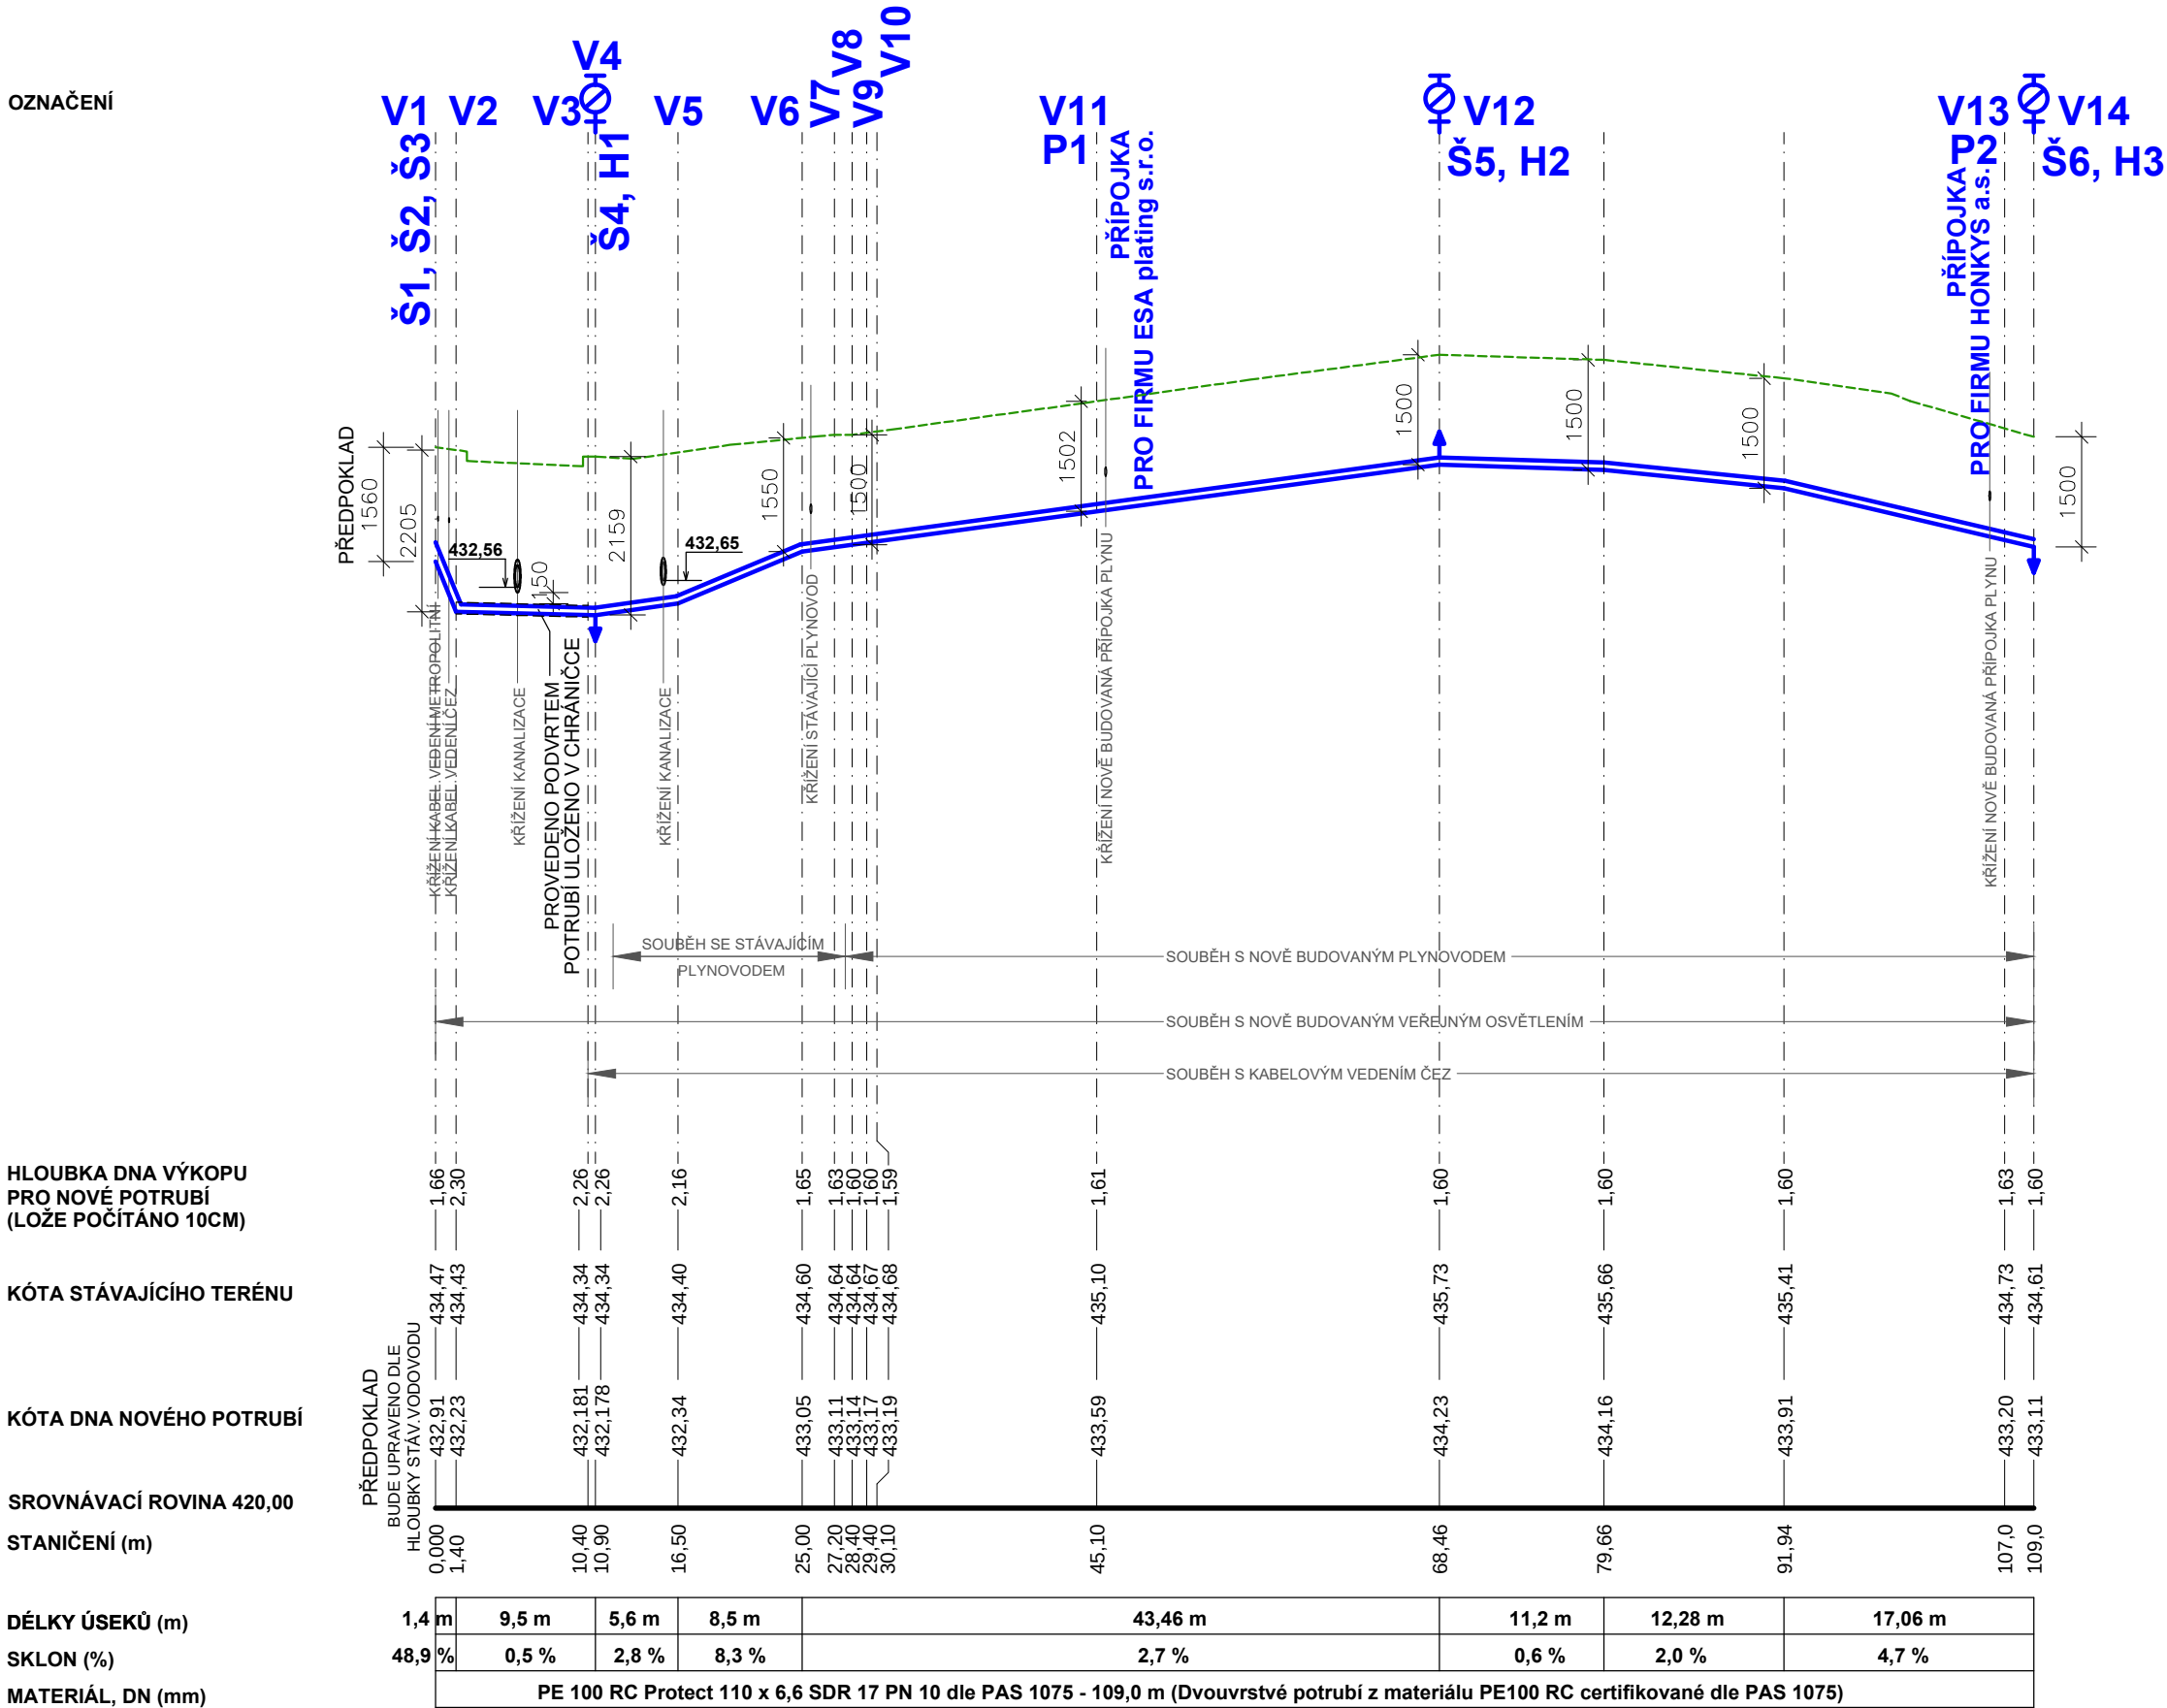

PRODLOUŽENÍ INŽENÝRSKÝCH SÍTÍ V LOKALITĚ PODNIKATELSKÉ ZÓNY, UL. PRŮMYSLOVÁ, SVĚTLÁ NAD SÁZAVOU

SO 301 VODOVOD A VODOVODNÍ PŘÍPOJKY

PODÉLNÝ ŘEZ VODOVODU

LEGENDA:

- NOVÝ VODOVOD
- STÁVAJÍCÍ TERÉN

POZNÁMKA:

- PŘED REALIZACÍ NUTNO NEJPRVE OVĚŘIT VÝŠKOVÉ A POLOHOVÉ UMÍSTĚNÍ STÁVAJÍCÍHO VODOVODU V MÍSTĚ NAPOJENÍ
- PŘED REALIZACÍ NUTNO NEJPRVE OVĚŘIT VÝŠKOVÉ A POLOHOVÉ UMÍSTĚNÍ STÁVAJÍCÍCH INŽ.SÍTÍ V MÍSTECH KŘÍŽENÍ S VODOVODEM
- STÁVAJÍCÍ SÍTĚ JSOU ZAKRESLENY POUZE ORIENTAČNĚ!!! (NEJSOU ZNÁMY HLOUBKY ULOŽENÍ STÁV.SÍTÍ ANI PŘESNÉ TRASY)
- PŘED ZAHÁJENÍM ZEMNÍCH PRACÍ NUTNO VYTÝČIT VEDENÍ VŠECH INŽENÝRSKÝCH SÍTÍ!!!
- VEŠKERÉ ROZMĚRY OVĚŘIT PŘI PROVÁDĚNÍ !!!
- VÝKOPY NUTNO PAŽIT!!!
- POKLÁDKA VODOVODNÍHO POTRUBÍ VČ.OSAZENÍ ARMATUR MUSÍ BYT PŘED ZÁHOZEM ODSOUHLASENO PRACOVNÍKEM VAK A.S. HAVLÍČKŮV BROD PROVOZ SVĚTLÁ NAD SÁZAVOU PANEM FUČÍKEM
- PAŽENÍ BUDE ODSTRAŇOVÁNO S POSTUPUJÍCÍM ZÁSYPEM
- PŘI KŘÍŽENÍ A SOUBĚHU PODZEMNÍCH VEDENÍ JE NUTNÉ DODRŽET Odstupny dle ČSN 73 6005
- PŘI ZJIŠTĚNÍ PODZEMNÍ VODY PŘIZVAT PROJEKTANTA A STATIKA
- PŘI PROVÁDĚNÍ NUTNO DODRŽOVAT ZÁSADY BEZPEČNOSTI A OCHRANY ZDRAVÍ !!!
- V PŘÍPADĚ NEJASNOSTÍ, NEPŘEDVÍDANÝCH OKOLNOSTÍ ČI ZMĚN NUTNO PŘIZVAT PROJEKTANTA K POSOUZENÍ RESP. UPŘESNĚNÍ DALŠÍHO POSTUPU PRACÍ NA STAVBĚ.
- NEDÍLNOU SOUČÁSTÍ VÝKRESU JSOU OSTATNÍ VÝKRESY, TECHNICKÁ ZPRÁVA, VYJÁDRĚNÍ – DOKLADOVÁ ČÁST A DALŠÍ DOKUMENTACE DLE SEZNAMU PŘÍLOH.
- PŘI REALIZACI NUTNO DODRŽOVAT VEŠKERÉ TECHNOLOGICKÉ POKYNY JEDNOTLIVÝCH DODAVATELŮ MATERIÁLŮ, POUŽITÉ MATERIÁLY MUSÍ ODPOVÍDAT VYHL. 37/2001 Sb. –
- HYGIENICKÉ POŽADAVKY NA VÝROBKY VE STAVEBNICTVÍ
- POKUD BUDE V MÍSTĚ STAVBY VODOVODU SPODNÍ VODA BUDOU VÝKOPY PROVEDENY VČ. DRENÁŽÍ ULOŽENÝCH VE ŠTĚRKODRTI NUTNO PŘIZVAT PROJEKTANTA K UPŘESNĚNÍ ŘEŠENÍ A UPŘESNĚNÍ NAPOJENÍ DRENÁŽÍ
- REALIZACI STAVBY VODOVODU KOORDINOVAT SE STAVBOU PLYNOVODU, KANALIZAČNÍ PŘÍPOJKY, VEŘEJNÉHO OSVĚTLENÍ, KOMUNIKACE, ZPEVNĚNÝCH PLOCH

SO 301 VODOVOD A VODOVODNÍ PŘÍPOJKY

VYPRACOVAL: MARTA NOVOTNÁ		MARTA NOVOTNÁ U NOVÉ SILNICE 3732 580 01 HAVLÍČKŮV BROD TEL. 608 580 690 IČ: 71770526 e-mail: marta_novotna@centrum.cz	
INVESTOR: MĚSTO SVĚTLÁ NAD SÁZAVOU NÁMĚSTÍ TRČKŮ Z LÍPY 18, 582 91 SVĚTLÁ NAD SÁZAVOU, IČ:00268321			
MÍSTO STAVBY: SVĚTLÁ NAD SÁZAVOU Č.PARC. 1839/1, 370/26, 349/10, 279/1, 274, 276, 278 K.Ú. SVĚTLÁ NAD SÁZAVOU		DATUM: ČERVEN 2016	
		STUPEŇ: DSP + DPS	
NÁZEV STAVBY: PRODLOUŽENÍ INŽENÝRSKÝCH SÍTÍ V LOKALITĚ PODNIKATELSKÉ ZÓNY, UL. PRŮMYSLOVÁ, SVĚTLÁ NAD SÁZAVOU		ZAKÁZKOVÉ ČÍSLO: 25/2016	
		MĚŘÍTKO: 1:500/100	Č.VÝKRESU: D.1.4.1.3
VÝKRES: PODÉLNÝ ŘEZ VODOVODU			