

LEGENDA:

- NOVÝ VODOVOD
- STÁVAJÍCÍ VODOVOD

- PŘED REALIZACÍ NUTNO NEJPRVE OVĚŘIT MATERIÁL A DIMENZI STÁVAJÍCÍHO VODOVODU V MÍSTĚ NAPOJENÍ
- VEŠKERÉ ROZMĚRY OVĚŘIT PŘI PROVÁDĚNÍ
- MONTÁŽNÍ PRÁCE PROVÁDĚT DLE TECHNOLOGICKÝCH POSTUPŮ VÝROBCŮ
- POKLÁDKA POTRUBÍ VODOVODU VČ. PROVEDENÍ NAPOJENÍ PŘÍPOJEK MUSÍ BÝT PŘED ZÁHOZEM ODSOUHLASENO PRACOVNÍKEM VAK A.S. HAVLÍČKŮV BROD


MATERIÁL POTRUBÍ:
PE 110/6,6 RC (PE 100 RC, SDR 17) - (certifikováno dle PAS 1075)

TVAROVKY:
LITINOVÉ PŘÍRUBOVÉ TVAROVKY + NEREZ ŠROUBY A MATICE
SPOJKY, PŘÍRUBY S JIŠTĚNÝMI SPOJÍ

ARMATURY:
ŠOUPĚ AVK + TELESKOPICKÁ ZEMNÍ SOUPRAVA + POKLOP EURO
PODZEMNÍ HYDRANT AVK S JEDNODUCHÝM UZAVÍRÁNÍM + HYDRANTOVÝ POKLOP + HYDRANTOVÁ DRENÁŽ
NAVRTÁVACÍ PAS PLASTIK + DOMOVNÍ ŠOUPÁTKO PROFI + TELESKOPICKÁ ZEMNÍ SOUPRAVA + POKLOP VENTILOVÝ EURO
VŠE OD FIRMY AVK VOD-KA

UMÍSTĚNÍ KOLEN, OBLOUKŮ BUDE UPŘESNĚNO PŘED REALIZACÍ DLE PŘESNÉ TRASY NOVÉHO POTRUBÍ, DLE PŘESNÉHO UMÍSTĚNÍ STÁVAJÍCÍCH INŽ.SÍTÍ

SO 301 VODOVOD A VODOVODNÍ PŘÍPOJKY
NOVÝ VODOVOD - ŘAD A
PE 110/6,6 RC (PE 100 RC, SDR 17) - DL. 109,0 M

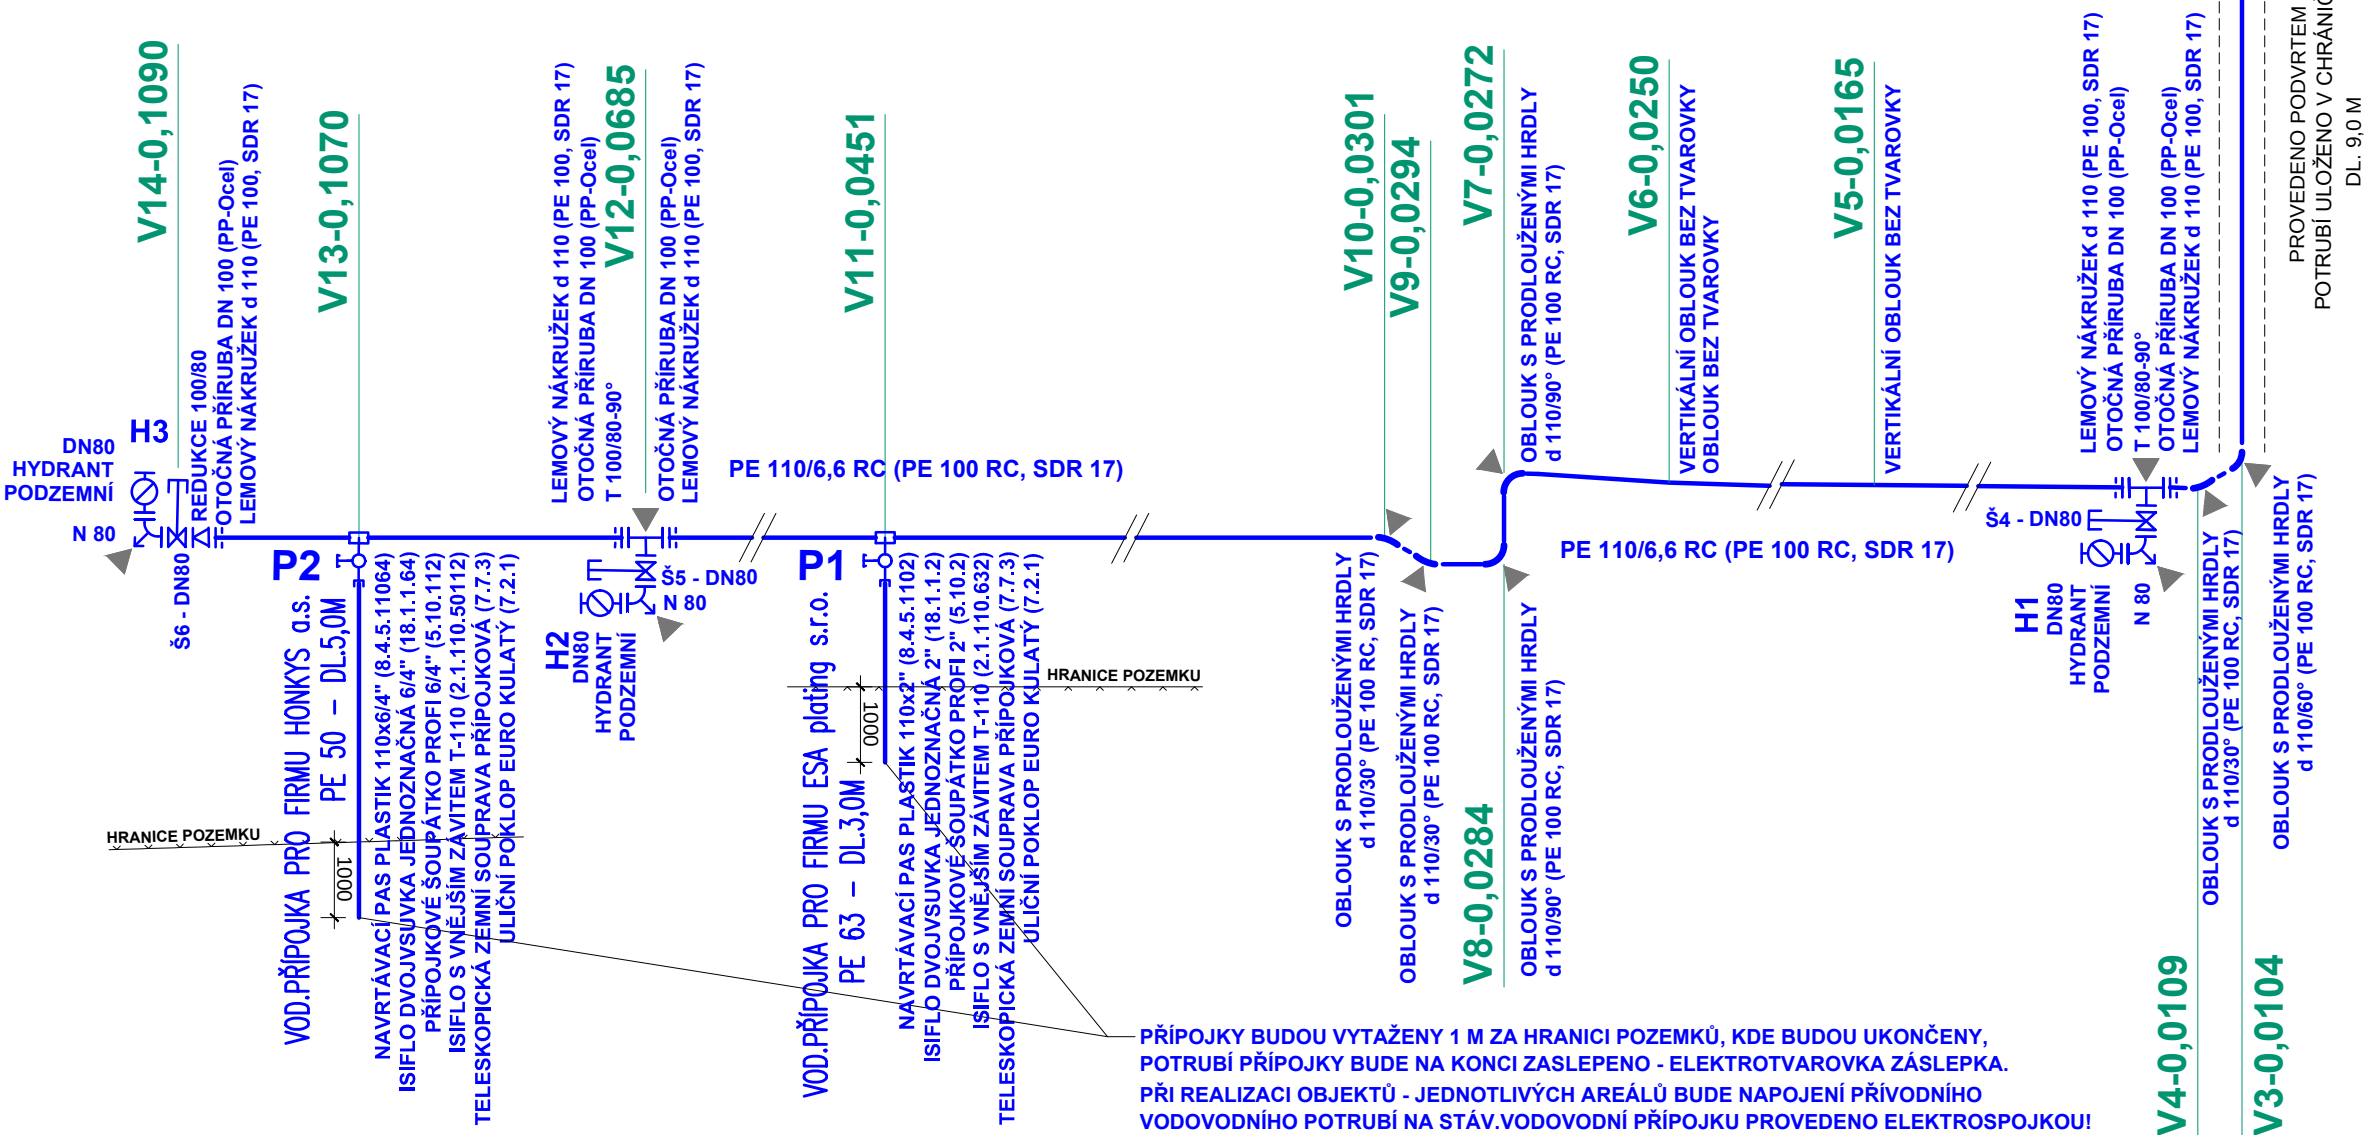

PŘÍPOJKY BUDOU VYTAŽENY 1 M ZA HRANICI POZEMKŮ, KDE BUDOU UKONČENY, POTRUBÍ PŘÍPOJKY BUDE NA KONCI ZASLEPENO - ELEKTROTVAROVKA ZÁSLEPKA. PŘI REALIZACI OBJEKTŮ - JEDNOTLIVÝCH AREÁLŮ BUDE NAPOJENÍ PŘÍVODNÍHO VODOVODNÍHO POTRUBÍ NA STÁV.VODOVODNÍ PŘÍPOJKU PROVEDENO ELEKTROSPÓJKOU!

PRODLOUŽENÍ INŽENÝRSKÝCH SÍTÍ V LOKALITĚ PODNIKATELSKÉ ZÓNY, UL. PRŮMYSLOVÁ, SVĚTLÁ NAD SÁZAVOU
SO 301 VODOVOD A VODOVODNÍ PŘÍPOJKY
KLADEČSKÉ SCHÉMA VODOVODU

VÝPIS TRUB, TVAROVEK A ARMATUR

MATERIÁL	POPIS	KS/m
POTRUBÍ	POTRUBÍ PE 110/6,6 RC (PE 100 RC, SDR 17)	109 m
	POTRUBÍ PE 100 - 63/5,8	3,0 m
	POTRUBÍ PE 100 - 50/4,6	5,0 m
	LEMOVÝ NÁKRUŽEK d 110 (PE 100, SDR 17)	6
	OTOČNÁ PŘÍRUBA DN 100 (PP-Ocel)	6
	OBLOUK S PRODLOUŽENÝMI HRDLY d 110/111° (PE 100 RC, SDR 17)	1
	OBLOUK S PRODLOUŽENÝMI HRDLY d 110/22° (PE 100 RC, SDR 17)	1
	OBLOUK S PRODLOUŽENÝMI HRDLY d 110/90° (PE 100 RC, SDR 17)	2
	OBLOUK S PRODLOUŽENÝMI HRDLY d 110/30° (PE 100 RC, SDR 17)	3
	OBLOUK S PRODLOUŽENÝMI HRDLY d 110/60° (PE 100 RC, SDR 17)	1
	ELEKTROZÁSLEPKA PE 100 - 63 MM	1
	ELEKTROZÁSLEPKA PE 100 - 50 MM	1
ARMATURY	PŘÍRUBOVÉ ŠOUPÁTKO AVK (F4) DN 80 (3.1.80)	3
	PŘÍRUBOVÉ ŠOUPÁTKO AVK (F4) DN 100 (3.1.100)	3
	TELESKOPICKÁ ZEMNÍ SOUPRAVA PRO ŠOUPATA (7.5.5)	6
	ULIČNÍ POKLOP EURO ČTVERCOVÝ (7.2.8)	6
	ORION PLUS PŘÍRUBA/SUPA (9.4.5.100)	2
	PODZEMNÍ HYDRANT S JEDNODUCHÝM UZAVÍRÁNÍM DN80 (12.1.1.801500)	3
	HYDRANTOVÝ POKLOP ULIČNÍ KLASIK (7.2.7)	3
	HYDRANTOVÁ DRENÁŽ	3
	NAVRTÁVACÍ PAS PLASTIK 110x2" (8.4.5.11002)	1
	ISIFLO DVOJVSUVKA JEDNOZNAČNÁ 2" (18.1.1.2)	1
VYSTROJENÍ PRO PŘÍPOJKY	PŘÍPOJKOVÉ ŠOUPÁTKO PROFI 2" (5.10.2)	1
	ISIFLO S VNĚJŠÍM ZÁVITEM T-110 (2.1.110.632)	1
	NAVRTÁVACÍ PAS PLASTIK 110x6/4" (8.4.5.11064)	1
	ISIFLO DVOJVSUVKA JEDNOZNAČNÁ 6/4" (18.1.1.64)	1
	PŘÍPOJKOVÉ ŠOUPÁTKO PROFI 6/4" (5.10.112)	1
	ISIFLO S VNĚJŠÍM ZÁVITEM T-110 (2.1.110.50112)	1
	TELESKOPICKÁ ZEMNÍ SOUPRAVA PŘÍPOJKOVÁ (7.7.3)	2
	ULIČNÍ POKLOP EURO KULATÝ (7.2.1)	2
LITINOVÉ TVAROVKY	T 100/80	2
	T 100/100	1
	N 80	3
	FFR 100/80	1
OSTATNÍ	BETONOVÝ BLOK 40x40x40 cm	14
	ORIENTAČNÍ TABULKA HLINÍKOVÁ + ŠROUBY	6
	SIGNALIZAČNÍ KABEL - CY 6 mm2	133 m
	VÝSTRAŽNÁ FÓLIE (MODRÁ NEBO BÍLÁ)	117 m
	NEREZ ŠROUBY + MATICE	160

SO 301 VODOVOD A VODOVODNÍ PŘÍPOJKY

VYPRACOVAL: MARTA NOVOTNÁ		MARTA NOVOTNÁ U NOVÉ SILNICE 3732 580 01 HAVLÍČKŮV BROD TEL. 608 580 690 IČ: 71770526 e-mail: marta_novotna@centrum.cz	
INVESTOR: MĚSTO SVĚTLÁ NAD SÁZAVOU NÁMĚSTÍ TRČKŮ Z LÍPY 18, 582 91 SVĚTLÁ NAD SÁZAVOU, IČ:00268321			
MÍSTO STAVBY: SVĚTLÁ NAD SÁZAVOU Č.PARC. 1839/1, 370/26, 349/10, 279/1, 274, 276, 278 K.Ú. SVĚTLÁ NAD SÁZAVOU		DATUM: ČERVEN 2016	
		STUPEŇ: DSP + DPS	
NÁZEV STAVBY: PRODLOUŽENÍ INŽENÝRSKÝCH SÍTÍ V LOKALITĚ PODNIKATELSKÉ ZÓNY, UL. PRŮMYSLOVÁ, SVĚTLÁ NAD SÁZAVOU		ZAKÁZKOVÉ ČÍSLO: 25/2016	
		MĚŘÍTKO: -	Č.VÝKRESU: D.1.4.1.4
VÝKRES: KLADEČSKÉ SCHÉMA VODOVODU			