

VYJÁDŘENÍ O EXISTENCI SÍTĚ ELEKTRONICKÝCH KOMUNIKACÍ společnosti Nej.cz s.r.o. (dále jen „Vyjádření“)

vydané podle § 101 zákona č. 127/2005 Sb., o elektronických komunikacích a o změně některých souvisejících zákonů (zákon o elektronických komunikacích), ve znění pozdějších předpisů a § 161 zákona č. 183/2006 Sb., o územním plánování a stavebním řádu (stavební zákon) či dle dalších příslušných právních předpisů

Důvod vydání *Vyjádření*: **Stanovisko o existenci sítě**

Platnost tohoto *Vyjádření* končí dne: 28.11.2017

Žadatel	Marta Novotná U Nové silnice 3732 580 01 Havlíčkův Brod IČ: 71770526 608580690 marta_novotna@centrum.cz dne 26.11.2016		
Stavebník	Město Světlá nad Sázavou		
Název akce	Prodloužení inženýrských sítí v lokalitě podnikatelské zóny, ul. Průmyslová, Světlá nad Sázavou		
Zájmové území	Okres	Havlíčkův Brod	
	Obec	Světlá nad Sázavou	
	Kat. území/č. parcely	Světlá nad Sázavou Viz. koordinační situační výkres	
	Upřesnění místa		
Akcí dotčené mapové listy dokumentace			

Žadatel shora označenou žádostí určil a vyznačil zájmové území, jakož i stanovil důvod pro vydání *Vyjádření*. Na základě určení a vyznačení zájmového území Žadatelem a na základě stanovení důvodu pro vydání *Vyjádření* vydává společnost Nej.cz s.r.o. následující *Vyjádření*:

Nedojde ke střetu

se sítí elektronických komunikací (dále jen SEK) společnosti Nej.cz s.r.o., jejíž existence a poloha je zakreslena v příložené Situaci trasy SEK společnosti Nej.cz s.r.o., případně je upřesněna v textu tohoto *Vyjádření*. Ochranné pásmo SEK je v souladu s ustanovením § 102 zákona č. 127/2005 Sb., o elektronických komunikacích a o změně některých souvisejících zákonů stanoveno rozsahem 1,5 m po stranách krajního vedení SEK a není v příložené situaci/ situacích společnosti Nej.cz s.r.o. vyznačeno (dále jen *Ochranné pásmo*).

1/ *Vyjádření* je platné pouze pro zájmové území určené a vyznačené Žadatelem, jakož i pro důvod vydání *Vyjádření* stanovený Žadatelem.

Vyjádření pozbývá platnosti:

- Uplynutím vyznačené doby platnosti *Vyjádření*
- Změnou rozsahu zájmového území
- Změnou důvodu vydání *Vyjádření* uvedeného v Žádosti

2/ **Stavebník, nebo jím pověřený subjekt, je povinen** poté, kdy zjistil, že dojde ke střetu se SEK nebo Ochranným pásmem, **dodržovat ustanovení všeobecných podmínek ochrany SEK společnosti Nej.cz s.r.o. a vyzvat společnost Nej.cz s.r.o. ke stanovení konkrétních podmínek v případě nutného přeložení SEK** prostřednictvím pracovníka, pověřeným ochranou sítě (dále jen „POS“):

Pavel Folprecht, tel.: +420 608323399, e-mail: folprecht@nej.cz

Tyto podmínky je stavebník, nebo jím pověřený subjekt, povinen zpracovat do příslušné dokumentace stavby.

3/ **Přeložení SEK zajistí společnost Nej.cz s.r.o.**, Stavebník, který vyvolal přeložku SEK, je dle ustanovení § 104 odst. 16 zákona č. 127/2005 Sb., o elektronických komunikacích a o změně některých souvisejících zákonů povinen uhradit společnosti Nej.cz s.r.o. veškeré náklady na nezbytné úpravy dotčeného úseku na úrovni stávajícího technického řešení. **Pro přeložení SEK je stavebník povinen uzavřít se společností Nej.cz s.r.o. Smlouvu o realizaci přeložky SEK.**

4/ Pro vytyčení podzemního vedení SEK (dále jen PVSEK) je stavebník, nebo jím pověřený subjekt, povinen kontaktovat POS, u objednávky na vytyčení nutno uvést Čís. jednací tohoto vyjádření, vytyčení nutno objednat 14 dní před zahájením jakýchkoliv činností.

5/ Společnost Nej.cz s.r.o. prohlašuje, že Žadateli byly pro jím určené a vyznačené zájmové území poskytnuty veškeré dostupné informace o SEK.

6/ Žadatel se převzetím tohoto *Vyjádření* zavazuje, že poskytnuté informace a data použije pouze k účelu, pro který mu byly poskytnuty, že je nebude neoprávněně rozmnožovat, rozšiřovat, pronajímat, půjčovat či jinak využívat bez souhlasu poskytovatele a je si vědom své odpovědnosti vyplývající z obecně závazných právních předpisů při porušení těchto povinností.

Přílohy Vyjádření:


- Žádost a situační výkres: 3 listy

Při dodržení výše uvedených podmínek společnost Nej.cz s.r.o. souhlasí s provedením stavby.

Vyjádření vydala společnost Nej.cz s.r.o. v Novém Bydžově dne: 28.11.2016

Nej.cz s.r.o.
Evidence sítí
nám. Svobody 526
739 61 Třinec

Vyřizuje: Libor Kašpar
Tel.: +420 733119380
E-mail: lkaspar@nej.cz

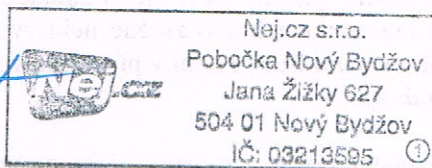

DOBŘÍ DEN

TÍMTO VÁS ŽÁDÁM O VYJÁDŘENÍ K EXISTENCI SÍTÍ VE VAŠÍ SPRÁVĚ NA AKCI:

NÁZEV AKCE : PRODLOUŽENÍ INŽENÝRSKÝCH SÍTÍ V LOKALITĚ PODNIKATELSKÉ
ZÓNY, UL. PRŮMYSLOVÁ, SVĚTLÁ NAD SÁZAVOU

INVESTOR : MĚSTO SVĚTLÁ NAD SÁZAVOU

SITUACE STAVBY V PŘÍLOZE.

VYJÁDŘENÍ ZAŠLETE NA E-MAIL: marta_novotna@centrum.cz

DĚKUJI ZA SPOLUPRÁCI

PŘEJI PĚKNÝ DEN

Marta Novotná


projektová a inženýrská činnost ve výstavbě

U Nové silnice 3732

580 01 Havlíčkův Brod

tel: 608580690

e-mail: marta_novotna@centrum.cz

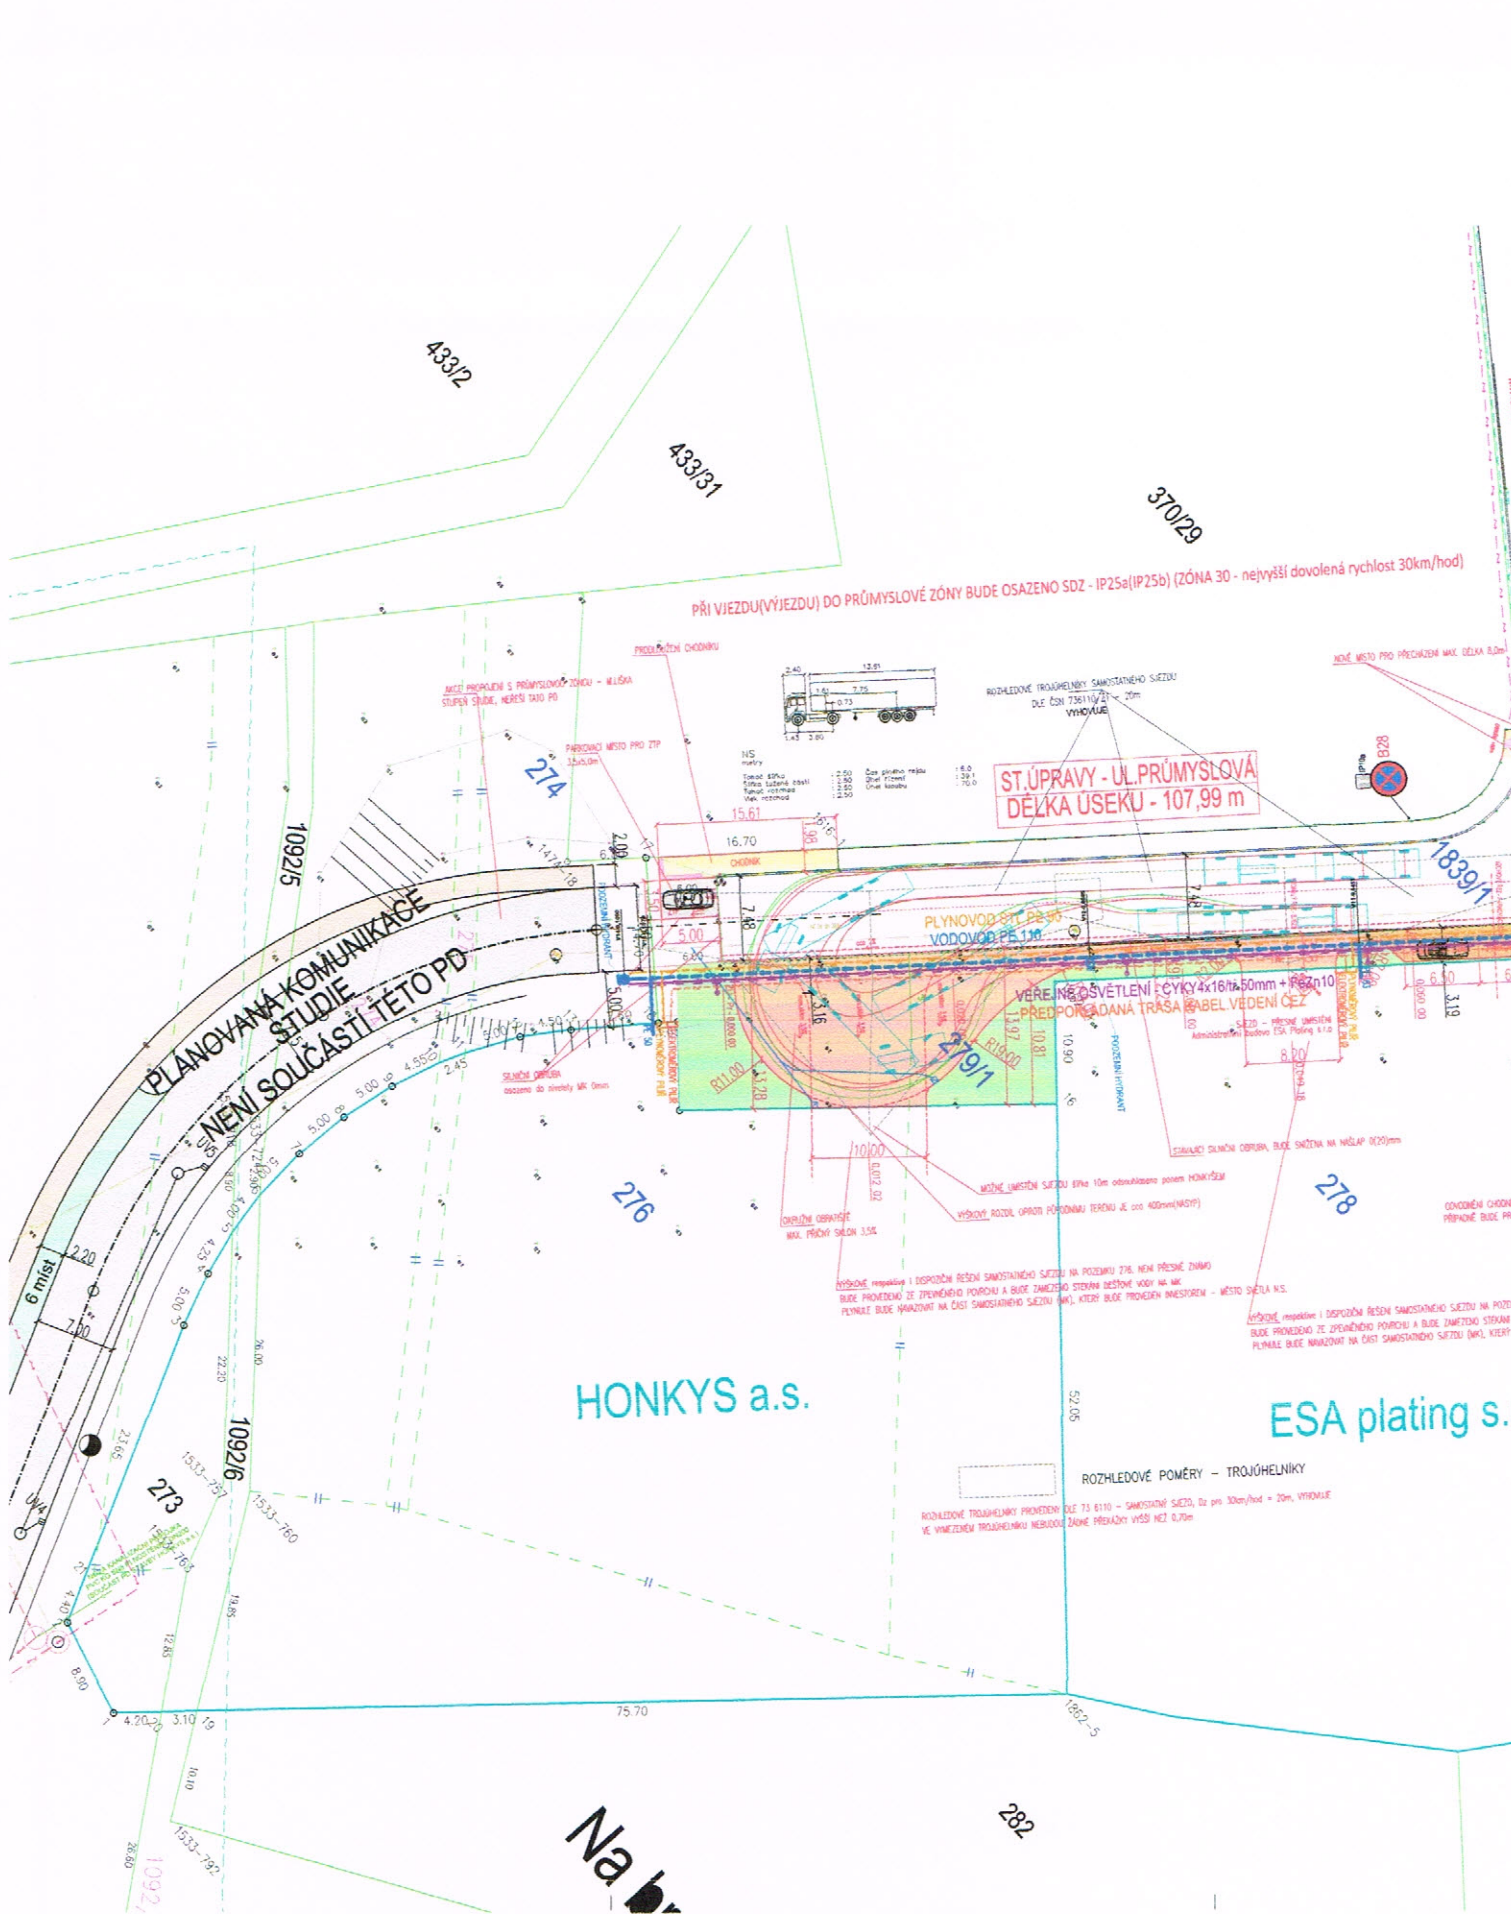

433/2

433/31

370/29

PŘI VJEZDU(VÝJEZDU) DO PRŮMYSLOVÉ ZÓNY BUDE OSAZENO SDZ - IP25a(IP25b) (ZÓNA 30 - nejvyšší dovolená rychlost 30km/hod)



ROZHLÍDEVÉ TROJÚHELNÍKY SAMOSTATNÉHO SÍZTU
DLE ČSN 736110/2 - 20m
VÝHRADE

ST. ÚPRAVY - UL. PRŮMYSLOVÁ
DĚLKA ÚSEKU - 107,99 m

PLYNOVOD ST. PŘ. 95
VODOVOD PŘ. 130

VEREJNÉ OSVĚTLENÍ RYBY 4x16/1x50mm + PŘ. 2x10
PŘEDPOMÁDANÁ TRASA KABEL VEDENÍ ČEZ

PLANOVANÁ KOMUNIKACE
STUDIE
GEN. SOUČASTI TĚTO PD

HONKYS a.s.

ESA plating s.r.

ROZHLÍDEVÉ POMĚRY - TROJÚHELNÍKY

ROZHLÍDEVÉ TROJÚHELNÍKY PROJEKOVANÉ DLE ČSN 73 6110 - SAMOSTATNÝ SÍZTU, Dle pr. 30km/hod - 20m, VÝHRADE
VE VNITŘNÍM TROJÚHELNÍKY NEBUDOU ŽÁDNÉ PŘEDÁVÁNÍ VÝŠI NEŽ 0,70m

Na b

282

VYPRACOVAL: MARTA NOVOTNÁ, ING. JIŘÍ HAREK INVESTOR: MĚSTO SVĚTLÁ NA SÁZAVOU NÁMĚSTÍ TRŽNÉHO 2, 689 019, 582 91 MĚSTO SVĚTLÁ NA SÁZAVOU, IČ: 00288281		MARTA NOVOTNÁ U NOVÉ DLAŽBY 2 584 91 HAVLÍČKOV BRNO TEL: 565 100 000, K. HVEŠKA E-MAIL: MARTA.NOVOTNA@VPS.cz	
MĚSTO SVĚTLÁ: SVĚTLÁ NA SÁZAVOU Č.PARC. 12391, 2799 34/10, 2791, 274, 278, 279 K.Ú. SVĚTLÁ NA SÁZAVOU		DATUM: ČERVEN 2016 STUPEŇ: OSP + DPS	
NÁZEV STAVBY: PRODLUŽENÍ INŽENÝRSKÝCH SÍTÍ V LOKALITĚ PODNIKU KESKÉHO UL. PRŮMYŠLOVÁ, SVĚTLÁ NA SÁZAVOU		ZÁKÁZKOVÉ ČÍSLO: 262016 MĚŘITKO: 1:250 C.3	
VÝKRES: KOORDINAČNÍ SITUČNÍ VÝKRES			