

Marta Novotná
U Nové silnice 3732
58001 Havlíčkův Brod

naše značka
5001303609

vyřizuje
Pavel Gabriel

datum
09.05.2016

Věc:

PRODLOUŽENÍ INŽENÝRSKÝCH SÍTÍ V LOKALITĚ PODNIKATELSKÉ ZÓNY, UL. PRŮMYSLOVÁ, SVĚTLÁ NAD SÁZAVOU

K.ú. - p.č.: Světlá nad Sázavou

Stavebník: Město Světlá nad Sázavou, náměstí Trčků z Lípy 18, 58291 Světlá nad Sázavou

Účel stanoviska: Povolení stavby - stavební režim

RWE GasNet, s.r.o., jako provozovatel distribuční soustavy (PDS) a technické infrastruktury, zastoupený RWE Distribuční služby, s.r.o., vydává toto stanovisko:

V ZÁJMOVÉM PROSTORU STAVBY DOJDE K DOTYKU S TĚMITO PLYNÁRENSKÝMI ZAŘÍZENÍMI A PLYNOVODNÍMI PŘÍPOJKAMI:

- plynovod STL PE d 90
- NTL plynovodní přípojka

Upozorňujeme Vás, že v zájmové oblasti je plánována výstavba STL plynovodu (v mapě vyznačeno žlutou barvou).

Na základě předložené situace byl předán informační zákres.

TOTO VYJÁDRĚNÍ SE NETÝKÁ PLYNOFIKACE LOKALITY. PLYNOFIKACE LOKALITY BUDE ODSOUHLASENA V SAMOSTATNÉM VYJÁDRĚNÍ.

Kontakt na technika k odsouhlasení PD stavby plynárenského zařízení a plynovodní přípojky:

M. Šimon - e-mail: miroslav.simon@rwe.cz - telefon: 261 153 514
L. Korbelařová - e-mail: lenka.korbelarova@rwe.cz - telefon: 261 153 512

- obrysy kanalizačních šachet požadujeme situovat mimo ochranné pásmo PZ a plynovodních přípojek (minimální vzdálenost mezi povrchem šachty a plynovodem musí být 500 mm)
- kanalizační přípojka bude uložena pod STL plynovodem nebo přípojkou
- při křížení plynovodů z materiálu PE bude provedena kontrola funkčnosti signalizačního vodiče
- pokud realizace stavby vyvolá výškovou nebo směrovou úpravu trasy plynárenského zařízení a plynovodních přípojek, bude toto posuzováno jako přeložka. Náklady budou hrazeny investorem stavby.

- Po odstranění konstrukce komunikace v úrovni zemní plně požadujeme během stavby chránit plynovodní přípojky a plynovody umístěné v komunikaci před mechanickým poškozením při pojezdu betonovými panely, popř. ocelovými plechy o tloušťce min. 3 cm.
- Požadujeme zachovat stávající niveletu vozovky (komunikace). Parkovací stání doporučujeme provést ze zámkové dlažby.
- Dopravní značení musí být umístěno od stávajícího plynárenského zařízení a plynovodních přípojek v minimální vzdálenosti 1 m.
- Pokud při rekonstrukci komunikace bude zjištěno, že některé plynovody nebo přípojky budou mít vůči nové niveletě krytí menší jak 80 cm, bude nutné provést přeložku těchto plynárenských zařízení tak, aby bylo dosaženo požadovaného krytí. Tyto práce budou provedeny v souladu se zákonem č. 458/2000 Sb. v platném znění jako přeložka plynárenského zařízení na náklady investora.

RWE Distribuční služby, s.r.o.

Plynárenská 499/1
Zábrdovice
602 00 Brno
T +420532221111
F +420545578571
E info_ds@rwe.cz
I www.rwe.cz
IČ: 27935311
DIČ: CZ27935311

Zapsán do obchodního rejstříku:
Krajský soud v Brně
oddíl C, vložka 57165
26.07.2007

Bankovní spojení:
Československá obchodní banka,
a.s.
Číslo účtu: 17837923
Kód banky: 0300

- Při vysazování stromů a okrasných dřevin požadujeme dodržet od stávajícího plynárenského zařízení a plynovodních přípojek vzdálenost minimálně 2 metry na obě strany od osy plynovodu.
- Po odtěžení stávající konstrukce komunikace bude podstatně sníženo krytí stávajícího plynovodu a přípojek. Proto je vyloučeno použití těžké mechanizace (zejména válců s trny, zemních fréz atd.) přímo nad potrubím. Zejména je třeba věnovat při provádění prací zvýšenou pozornost a opatrnost u míst s odbočkami, kde navrtávací odbočkový T-kus vyčnívá nad vlastní potrubí a mohlo by dojít k jeho odtržení. Dále je třeba ověřit polohu přípojek, které jsou nad vlastním potrubím plynovodního řadu a navíc zpravidla uloženy kolmo na plynovod (tím i komunikaci).

Souhlasíme se stavebním řízením za předpokladu, že vzdálenost vnější hrany betonového základu stožáru VO od líce plynového potrubí bude minimálně 500 mm.

V rozsahu této stavby souhlasíme s povolením stavby dle zákona 183/2006 Sb. ve znění pozdějších předpisů. Tento souhlas platí pro územní řízení, řízení o územním souhlasu, veřejnoprávní smlouvy pro umístění stavby, zjednodušené územní řízení, ohlášení, stavební řízení, společné územní a stavební řízení, veřejnoprávní smlouvu o provedení stavby nebo oznámení stavebního záměru s certifikátem autorizovaného inspektora.

V zájmovém území se mohou nacházet plynárenská zařízení jiných vlastníků či správců, případně i dlouhodobě nefunkční/neprovozovaná plynárenská zařízení bez dostupných informací o jejich poloze a vlastnictví.

Plynárenské zařízení a plynovodní přípojky jsou dle ust. § 2925 zákona č. 89/2012 Sb., občanského zákoníku, provozovány jako zařízení zvláště nebezpečné a z tohoto důvodu jsou chráněny ochranným pásmem dle zákona č. 458/2000 Sb. ve znění pozdějších předpisů.

Nedodržení podmínek uvedených v tomto stanovisku zakládá odpovědnost stavebníka za vzniklé škody.

Rozsah ochranného pásma je stanoven v zákoně 458/2000 Sb. ve znění pozdějších předpisů.

Při realizaci uvedené stavby budou dodrženy podmínky pro provádění stavební činnosti:

- 1) Za stavební činnosti se pro účely tohoto stanoviska považují všechny činnosti prováděné v ochranném pásmu plynárenského zařízení a plynovodních přípojek (tzn. i bezvýkopové technologie a terénní úpravy) a činnosti mimo ochranné pásmo, pokud by takové činnosti mohly ohrozit bezpečnost a spolehlivost plynárenského zařízení a plynovodních přípojek (např. trhačí práce, sesuvy půdy, vibrace, apod.).
- 2) Stavební činnosti je možné realizovat pouze při dodržení podmínek stanovených v tomto stanovisku. Nebudou-li tyto podmínky dodrženy, budou stavební činnosti, považovány dle § 68 zákona č. 458/2000 Sb. ve znění pozdějších předpisů za činnost bez našeho předchozího souhlasu. Při každé změně projektu nebo stavby (zejména trasy navrhovaných inženýrských sítí) je nutné požádat o nové stanovisko k této změně.
- 3) Před zahájením stavební činnosti bude provedeno vytyčení trasy a přesné určení uložení plynárenského zařízení a plynovodních přípojek. Vytyčení trasy provede příslušná provozní oblast (formulář a kontakt naleznete na www.rwe-ds.cz nebo Zákaznická linka 840 11 33 55). Při žádosti uvede žadatel naši značku (číslo jednací) uvedenou v úvodu tohoto stanoviska. O provedeném vytyčení trasy bude sepsán protokol. Přesné určení uložení plynárenského zařízení a plynovodních přípojek je povinen provést stavebník na svůj náklad. Bez vytyčení trasy a přesného určení uložení plynárenského zařízení a plynovodních přípojek stavebníkem nesmí být vlastní stavební činnosti zahájeny. Vytyčení plynárenského zařízení a plynovodních přípojek považujeme za zahájení stavební činnosti.
- 4) Bude dodržena mj. ČSN 73 6005, TPG 702 04, zákon č. 458/2000 Sb. ve znění pozdějších předpisů, případně další předpisy související s uvedenou stavbou.
- 5) Pracovníci provádějící stavební činnosti budou prokazatelně seznámeni s polohou plynárenského zařízení a plynovodních přípojek, rozsahem ochranného pásma a těmito podmínkami.
- 6) Při provádění stavební činnosti, vč. přesného určení uložení plynárenského zařízení je stavebník povinen učinit taková opatření, aby nedošlo k poškození plynárenského zařízení a plynovodních přípojek nebo ovlivnění jejich bezpečnosti a spolehlivosti provozu. Nebude použito nevhodného nářadí, zemina bude těžena pouze ručně bez použití pneumatických, elektrických, bateriových a motorových nářadí.
- 7) Odkryté plynárenské zařízení a plynovodní přípojky budou v průběhu nebo při přerušení stavební činnosti řádně zabezpečeny proti jejich poškození.
- 8) V případě použití bezvýkopových technologií (např. protlaku) bude před zahájením stavební činnosti provedeno úplné obnažení plynárenského zařízení a plynovodních přípojek v místě křížení na náklady stavebníka. V případě, že nebude tato podmínka dodržena, nesmí být použita bezvýkopová technologie.

9) Stavebník je povinen neprodleně oznámit každé i sebemenší poškození plynárenského zařízení nebo plynovodních přípojek (vč. izolace, signalizačního vodiče, výstražné fólie atd.) na telefon 1239.

10) Před provedením zásypu výkopu bude provedena kontrola dodržení podmínek stanovených pro stavební činnosti, kontrola plynárenského zařízení a plynovodních přípojek. Kontrolu provede příslušná provozní oblast (formulář a kontakt naleznete na www.rwe-ds.cz nebo Zákaznická linka 840 11 33 55). Při žádosti uvede žadatel naši značku (číslo jednací) uvedenou v úvodu tohoto stanoviska. Povinnost kontroly se vztahuje i na plynárenské zařízení, které nebylo odhaleno. O provedené kontrole bude sepsán protokol. Bez provedené kontroly nesmí být plynárenské zařízení a plynovodní přípojky zasypány. V případě, že nebudou dodrženy výše uvedené podmínky, je stavebník povinen na základě výzvy provozovatele plynárenského zařízení a plynovodních přípojek, nebo jeho zástupce doložit průkaznou dokumentaci o nepoškození plynárenského zařízení a plynovodních přípojek během výstavby nebo provést na své náklady kontrolní sondy v místě styku stavby s plynárenským zařízením a plynovodními přípojkami.

11) Plynárenské zařízení a plynovodní přípojky budou před zásypem výkopu řádně podsypány a obsypány těženým pískem, bude provedeno zhutnění a bude osazena výstražná fólie žluté barvy, vše v souladu s ČSN EN 12007-1-4, TPG 702 01, TPG 702 04.

12) Neprodleně po skončení stavební činnosti budou řádně osazeny všechny poklapy a nadzemní prvky plynárenského zařízení a plynovodních přípojek.

13) Poklapy uzávěrů a ostatních armatur na plynárenském zařízení a plynovodních přípojkách, vč. hlavních uzávěrů plynu (HUP) na odběrném plynovém zařízení udržovat stále přístupné a funkční po celou dobu trvání stavební činnosti.

14) Případné zřizování staveniště, skladování materiálů, stavebních strojů apod. bude realizováno mimo ochranné pásmo plynárenského zařízení a plynovodních přípojek (není-li ve stanovisku uvedeno jinak).

15) Bude zachována hloubka uložení plynárenského zařízení a plynovodních přípojek (není-li ve stanovisku uvedeno jinak).

16) Při použití nákladních vozidel, stavebních strojů a mechanismů zabezpečit případný přejezd přes plynárenské zařízení a plynovodní přípojky uložení panelů v místě přejezdu plynárenského zařízení.

Platí pouze pro území vyznačené v příloze tohoto stanoviska a to 24 měsíců ode dne jeho vydání.

V případě dotčení pozemku v majetku RWE kontaktujte prosím RWE GasNet, s.r.o. Kontakt naleznete na adrese www.rwe-distribuce.cz/cs/kontaktni-system/, činnost "Smluvní vztahy - pozemky a budovy plynárenských zařízení", případně na Zákaznické lince 840 11 33 55.

Za správnost a úplnost dokumentace předložené s žádostí včetně jejího souladu s platnými předpisy plně zodpovídá její zpracovatel. Stanovisko nenahrazuje případná další stanoviska k jiným částem stavby.


V případě další korespondence nebo jednání (např. změna stavby) uvádějte naši značku - 5001303609 a datum tohoto stanoviska. Kontakty jsou k dispozici na www.rwe-ds.cz nebo Zákaznická linka 840 11 33 55.


Pavel Gabriel
technik externích požadavků
odbor zpracování externích požadavků
RWE Distribuční služby, s.r.o.
+420495563464
pavel.gabriel@rwe.cz

Přílohy: Orientační zakres plynárenského zařízení, Detailní zakres plynárenského zařízení, Ověřená příloha žadatele, Ověřená příloha žadatele

Příloha: Orientační zakres plynárenského zařízení. Tato příloha je nedílnou součástí stanoviska č. 5001303609 ze dne 09.05.2016.


Provozovatel DS: RWE GasNet, s.r.o.; Stavebník: Město Světlá nad Sázavou , náměstí Trčků z Lípy 18 , 58291 Světlá nad Sázavou. K.ú.: Světlá nad Sázavou.

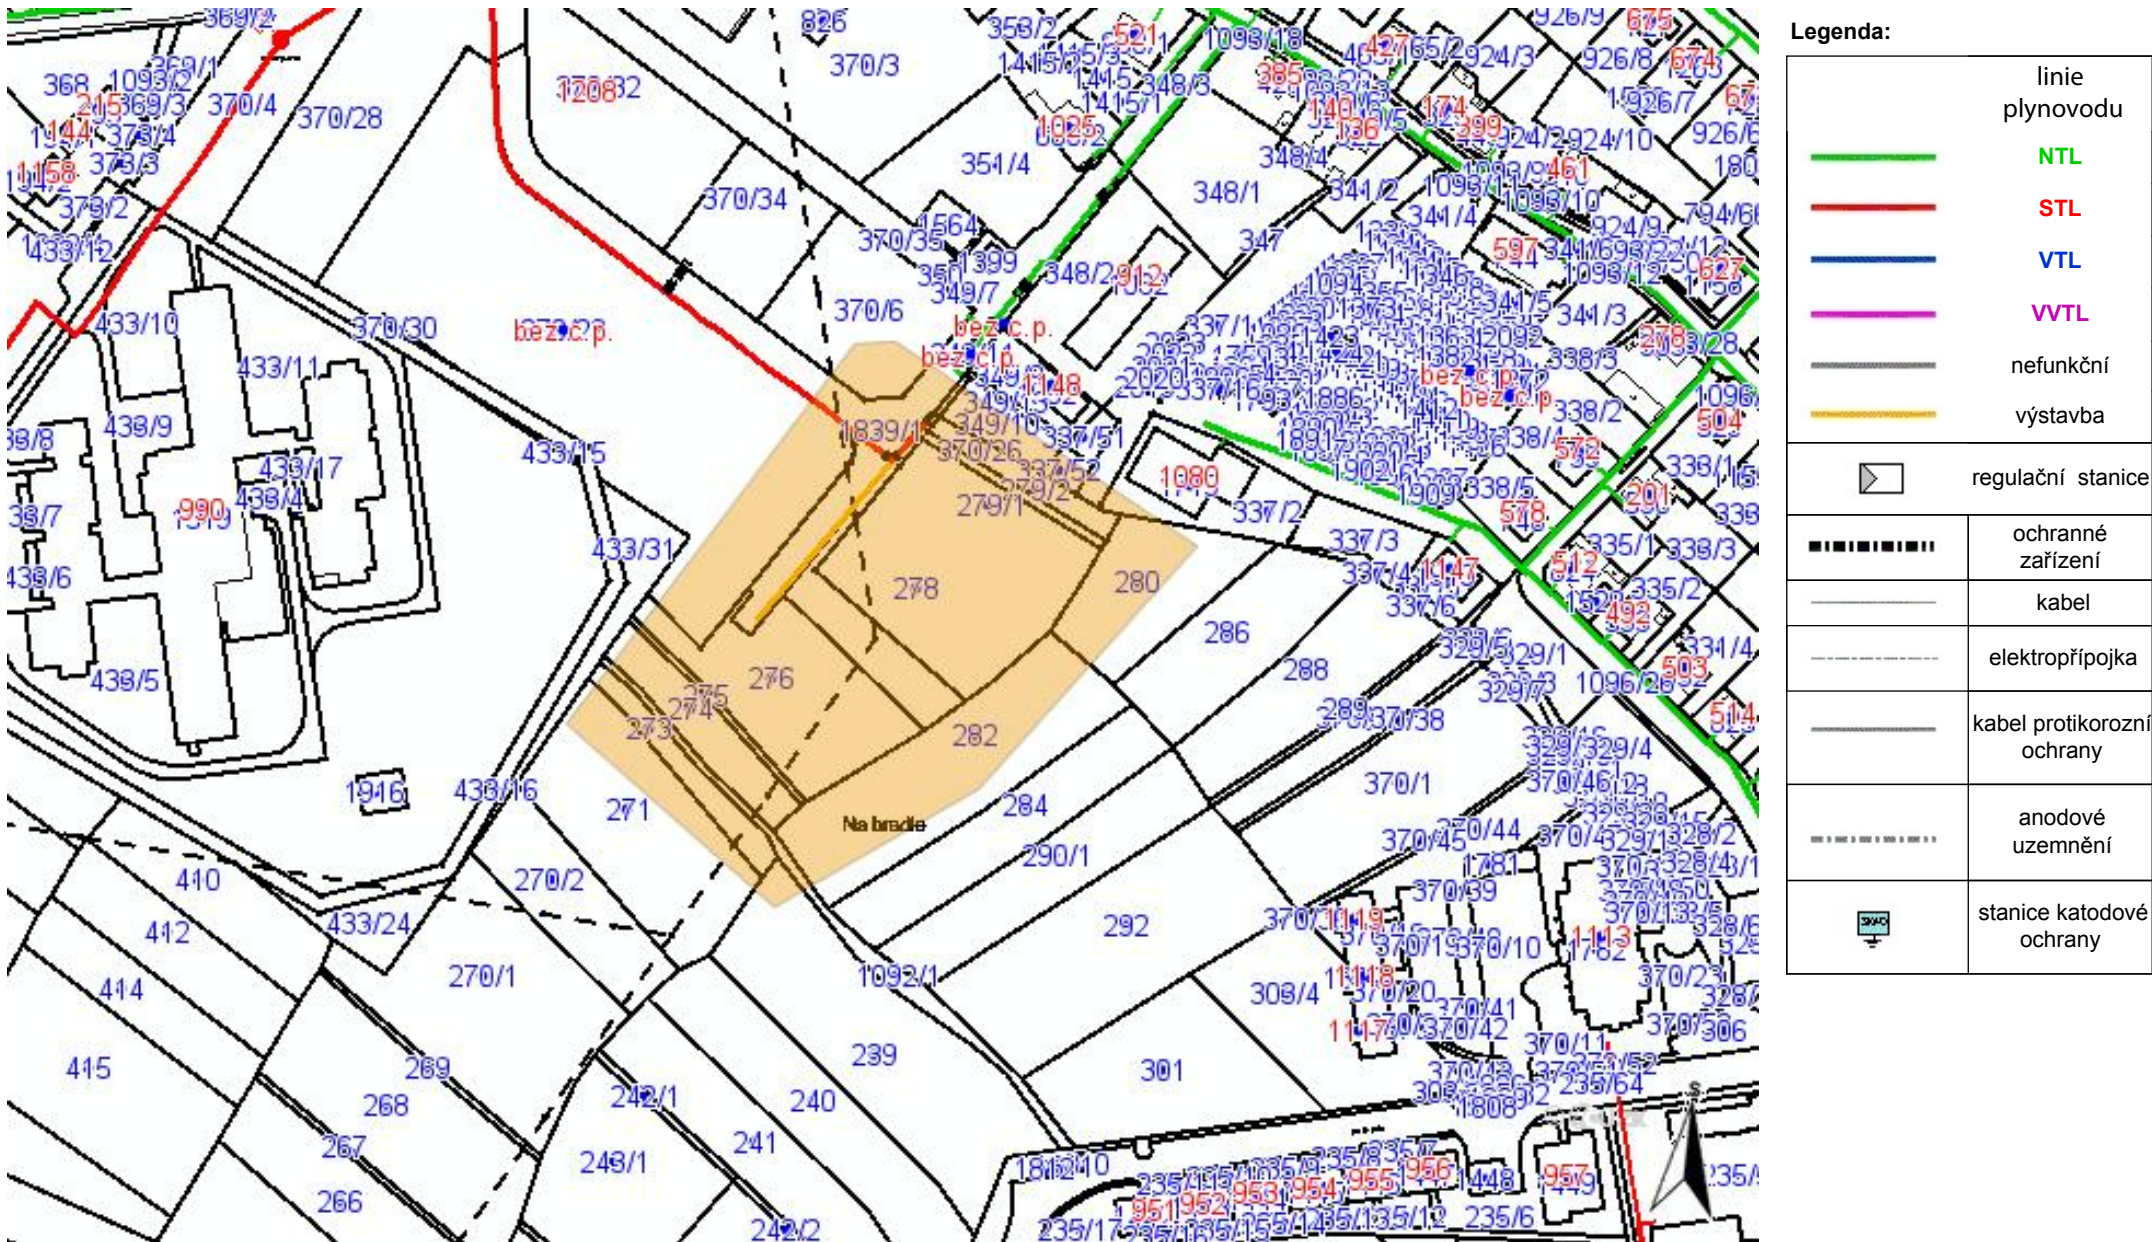

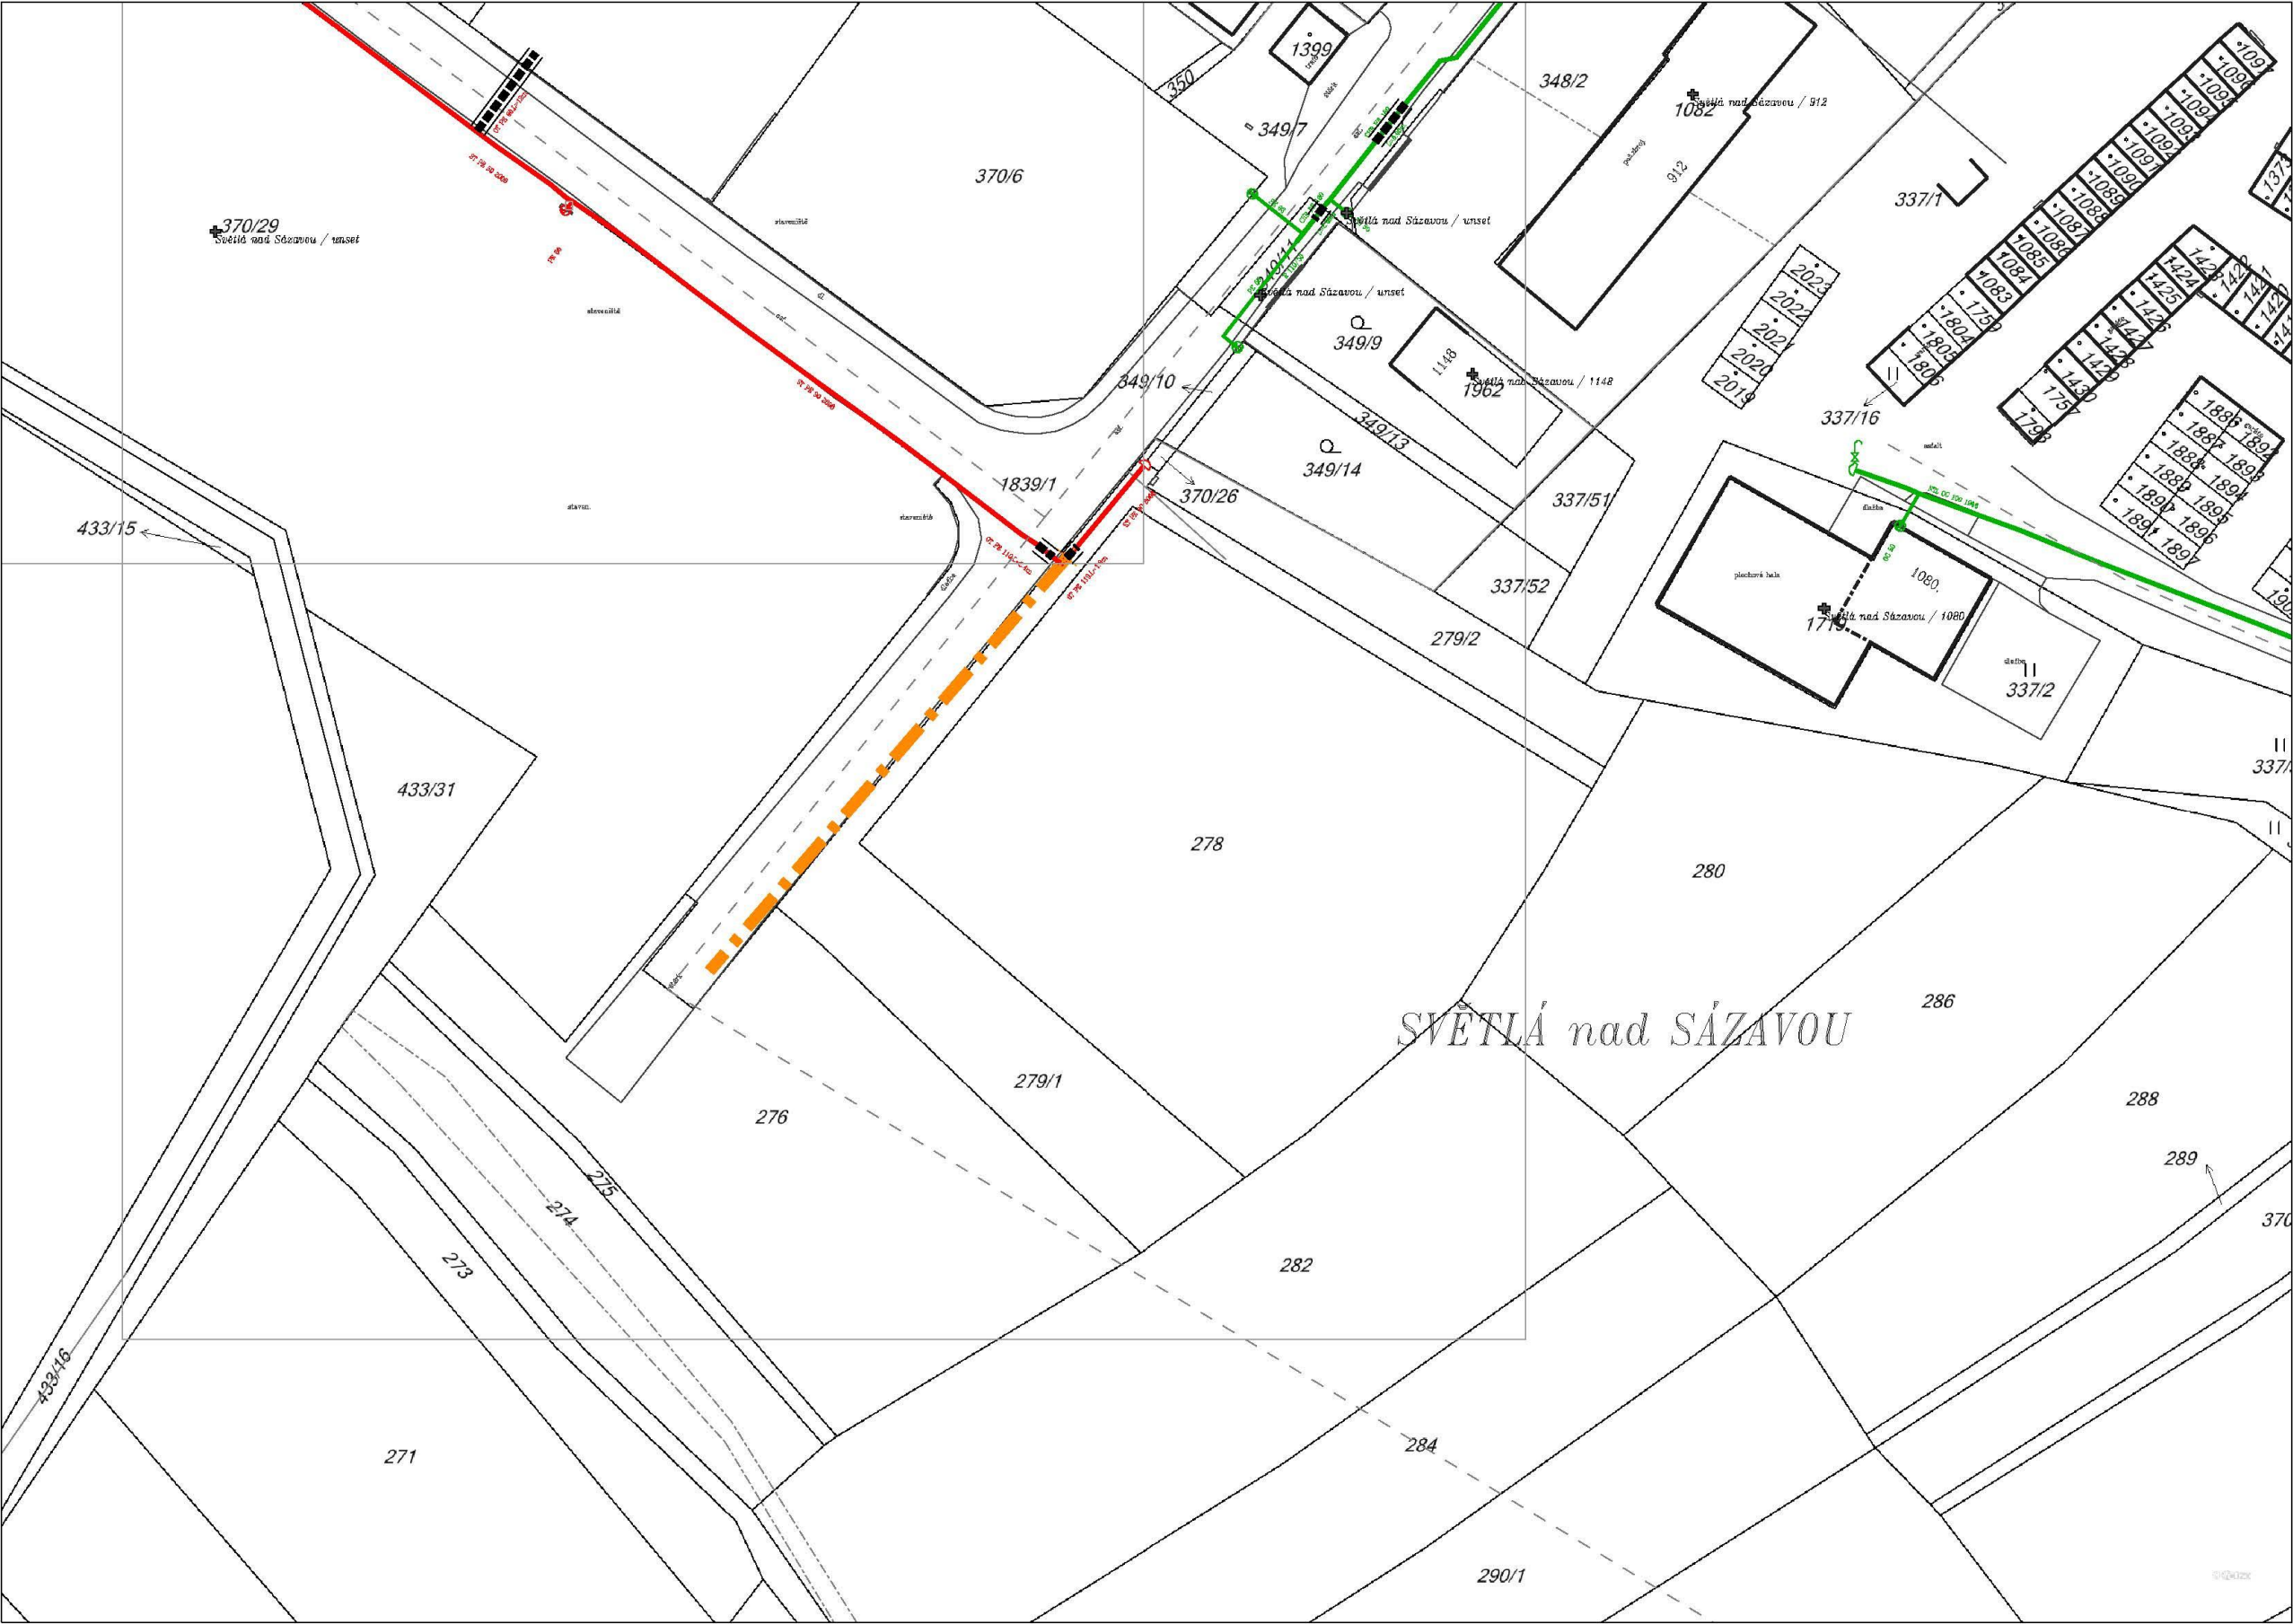


Legenda:	
	linie plynovodu
	NTL
	STL
	VTL
	VWTL
	nefunkční
	výstavba
	regulační stanice
	ochranné zařízení
	kabel
	elektropřípojka
	kabel protikoroziní ochrany
	anodové uzemnění
	stanice katodové ochrany



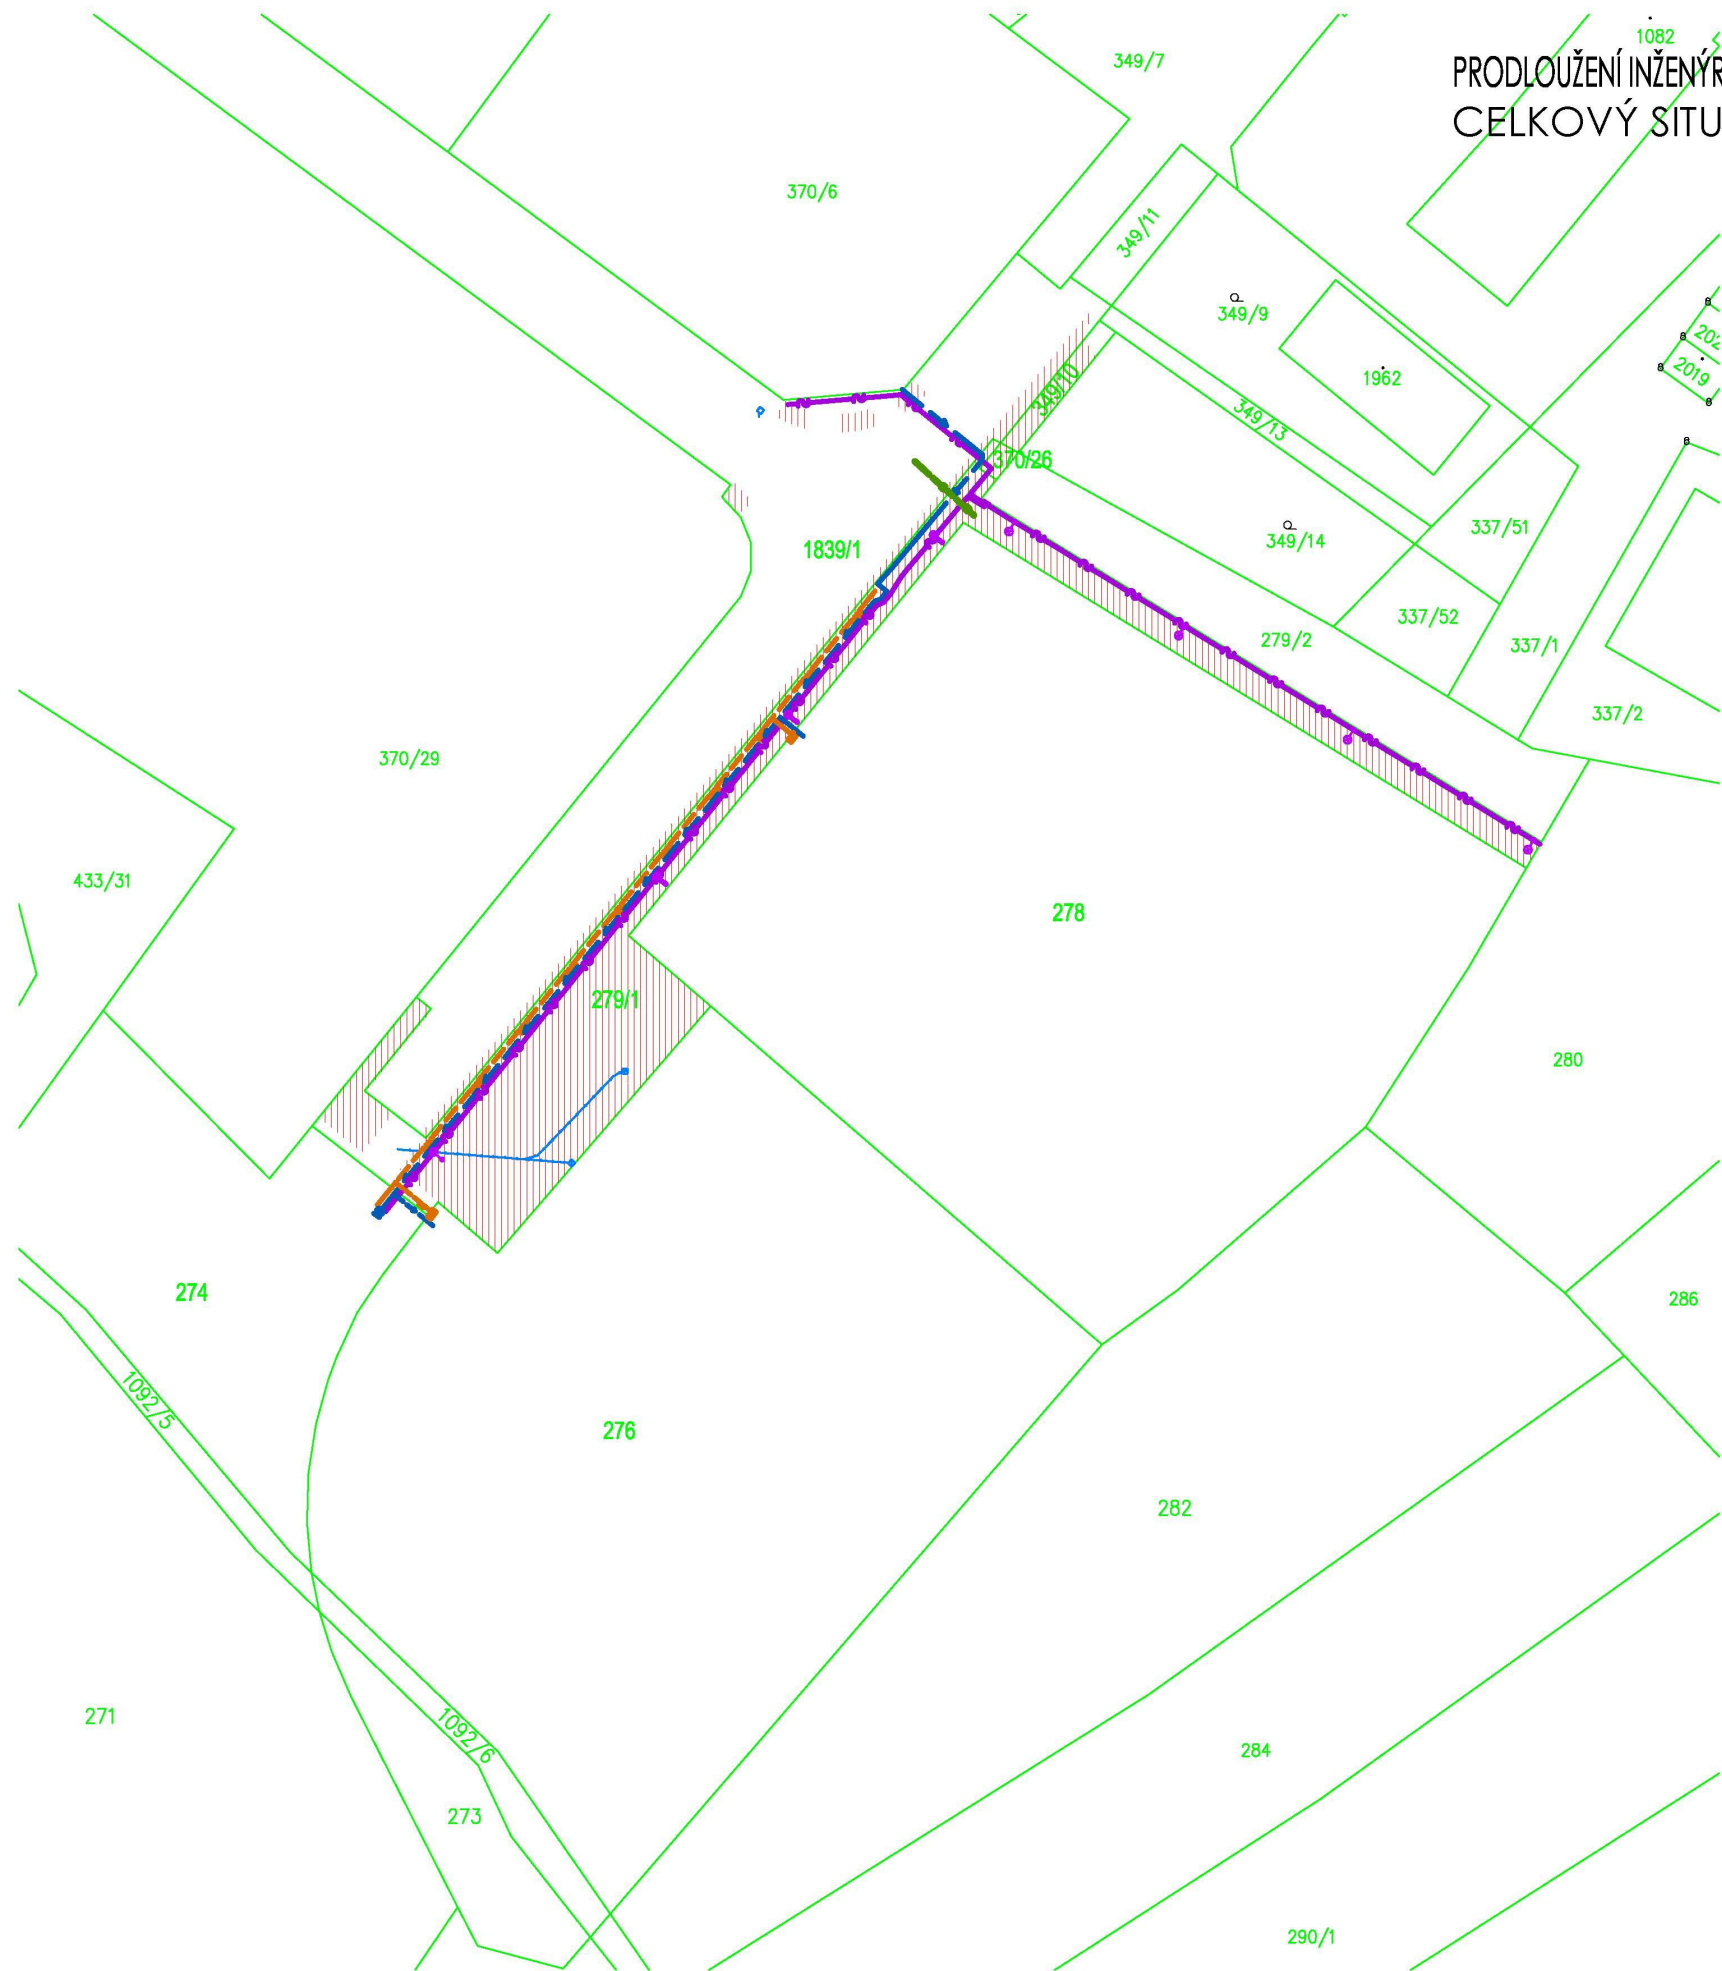

ŘEŠENÉ PLOCHY

- HRANICE KN
- NOVÝ VODOVOD
- NOVÁ VODOVODNÍ PŘÍPOJKA
- NOVÝ PLYNOVOD
- NOVÁ PŘÍPOJKA PLYNU
- VÝMĚNA KANALIZAČNÍ PŘÍPOJKY
- NOVÉ VEŘEJNÉ OSVĚTLENÍ
- LAMPA VEŘEJNÉHO OSVĚTLENÍ
- NOVÉ NAVRŽENÉ SVODNÉ POTRUBÍ OD VPUSTÍ PVC KG DN 200, SN 8
- ULIČNÍ VPUST, UV S KAL.KOŠEM, rozměr 500/500 D400

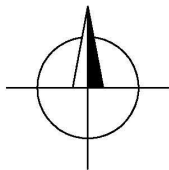

VYPRACOVAL: MARTA NOVOTNÁ	MARTA NOVOTNÁ U NOVÉ SILNICE 3732 580 01 HAVLÍČKŮV BROD TEL. 608 580 690 IČ: 71770526 e-mail: marta_novotna@centrum.cz	
INVESTOR: MĚSTO SVĚTLÁ NAD SÁZAVOU NÁMĚSTÍ TRČKŮ Z LÍPY 18, 582 91 SVĚTLÁ NAD SÁZAVOU, IČ:00268321		
MÍSTO STAVBY: SVĚTLÁ NAD SÁZAVOU Č.PARC. 1839/1, 370/26, 349/10, 279/1, 274, 276, 278 K.Ú. SVĚTLÁ NAD SÁZAVOU	DATUM: BŘEZEN 2016	
	STUPEŇ: DOKUMENTACE PRO ÚZEMNÍ ŘÍZENÍ	
NÁZEV STAVBY: PRODLOUŽENÍ INŽENÝRSKÝCH SÍTÍ V LOKALITĚ PODNIKATELSKÉ ZÓNY, UL. PRŮMYSLOVÁ, SVĚTLÁ NAD SÁZAVOU	ZAKÁZKOVÉ ČÍSLO: 25/2016	
VÝKRES: CELKOVÝ SITUAČNÍ VÝKRES	MĚŘÍTKO: 1:750	Č.VÝKRESU: C.2