

Podélný profil trasy jihozápadně od SO 102
M 1:1000/100

SKLONOVÉ POMĚRY:

NIVELETA:
TERÉN:


ZMĚNA PŘÍČNÉHO SKLONU:

KÓTY NIVELETY:

KÓTY TERÉNU:

SROVNÁVACÍ ROVINA:
STANIČENÍ:

SMĚROVÉ POMĚRY:

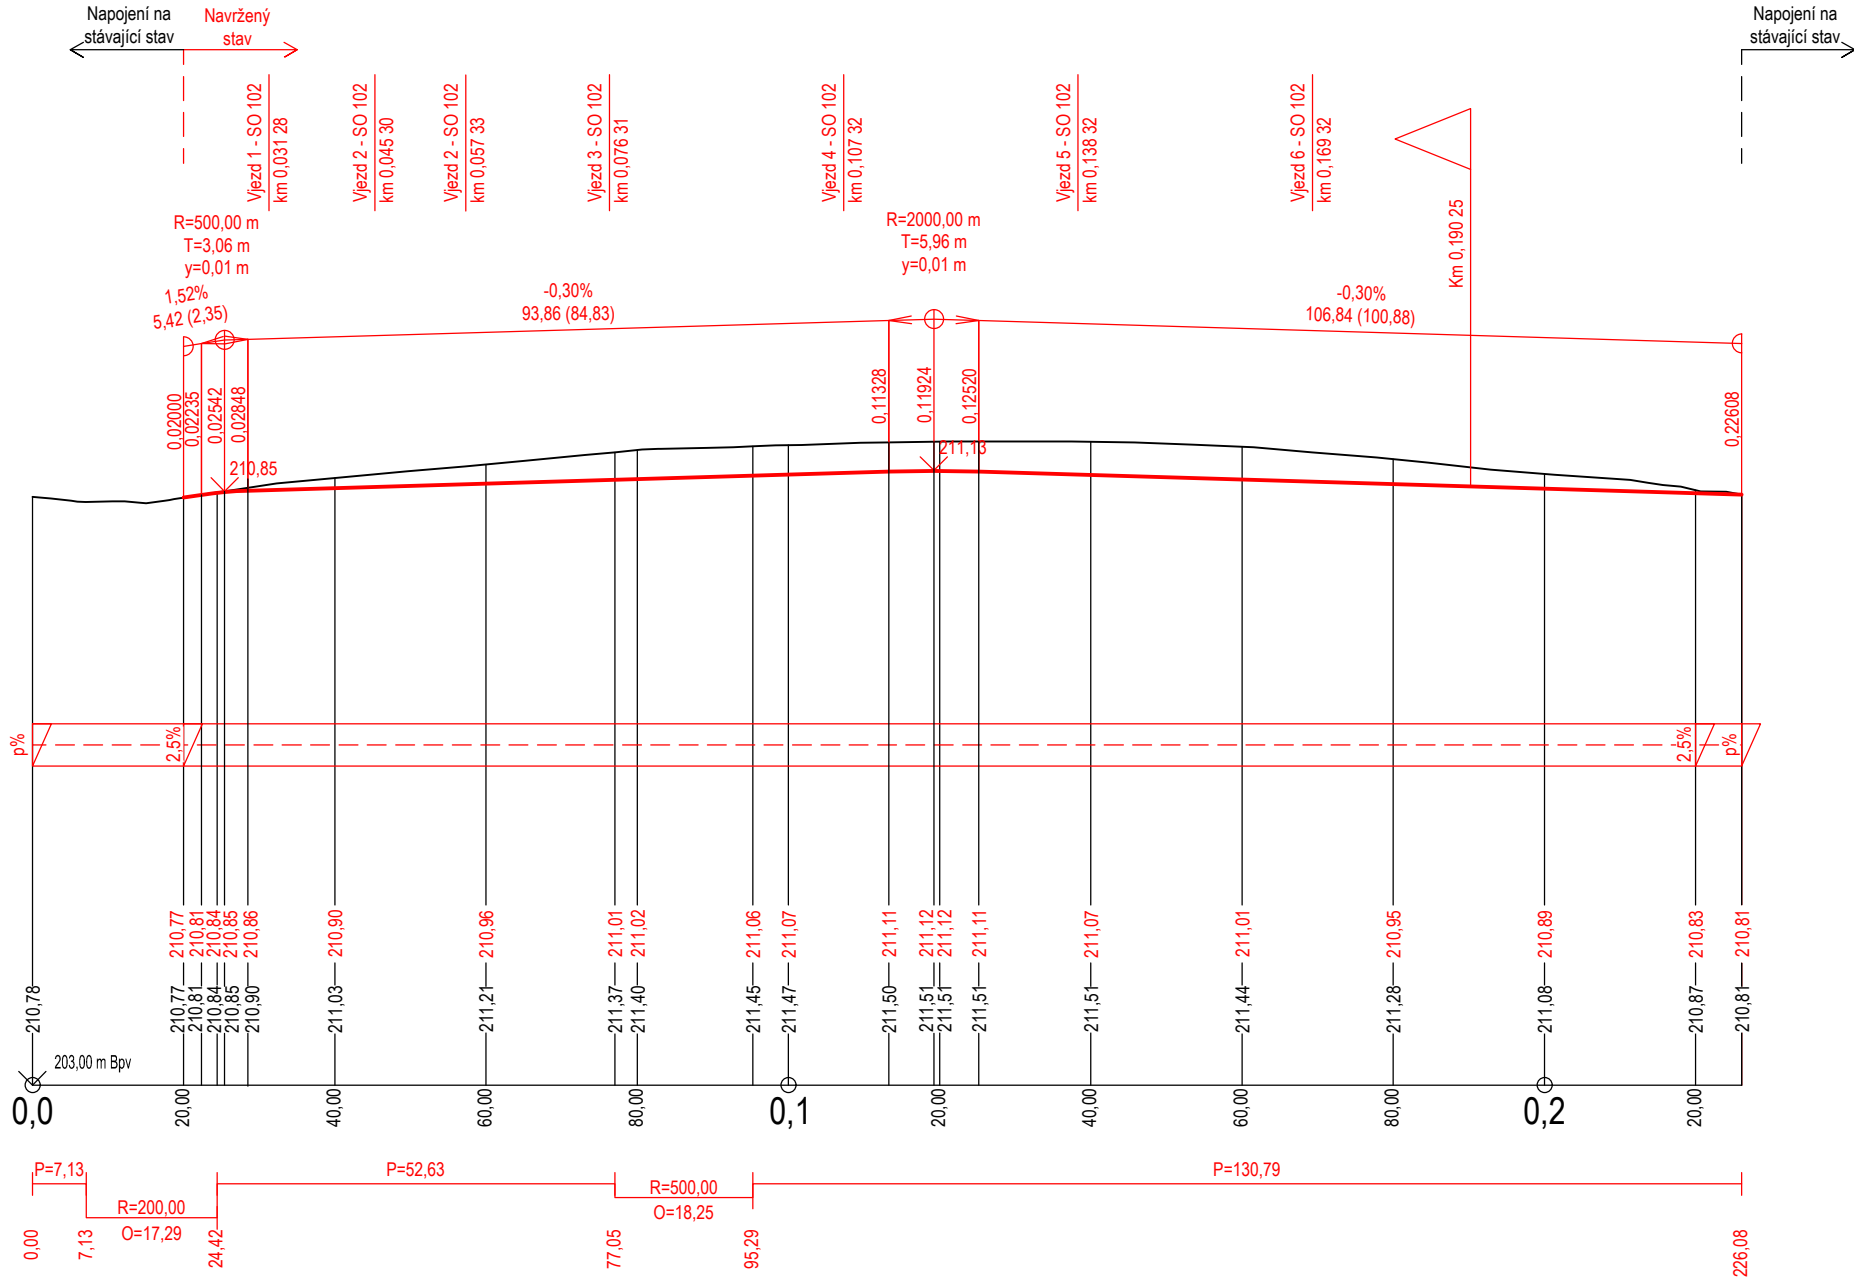

 AFRY AP PŘEVY Magistrů 1275/13 140 00 Praha 4, Michle ZAKÁZKOVÉ ČÍSLO: 0404T21 STUPEŇ: DOKUMENTACE DSP DATUM: 12/2023	AKCE: MODERNIZACE TEPLÁRNY MLADÁ BOLESLAV DOKUMENTACE PRO VYDÁNÍ STAVEBNÍHO POVOLENÍ		
	NÁZEV: IO 301 – KOMUNIKACE A ZPEV. PLOCHY		MĚŘÍTKO: 1:1000
	D.1.1 – AS řešení		POČET A4: 3
	PODÉLNÝ PROFIL		REVIZE: 0
VYPRACOVAL: Bc. Miroslav Jiříčka		KONTROLOVAL A ZODPOVÍDÁ: Ing. Jan Vaněk	ARCHIVNÍ ČÍSLO: S404T21–DS301–102
			LIST: