



VZOROVÝ ŘEZ ŠTĚRBINOVÉHO ŽLABU A POPIS VRSTEV
ASFALTOVÝCH PLOCH

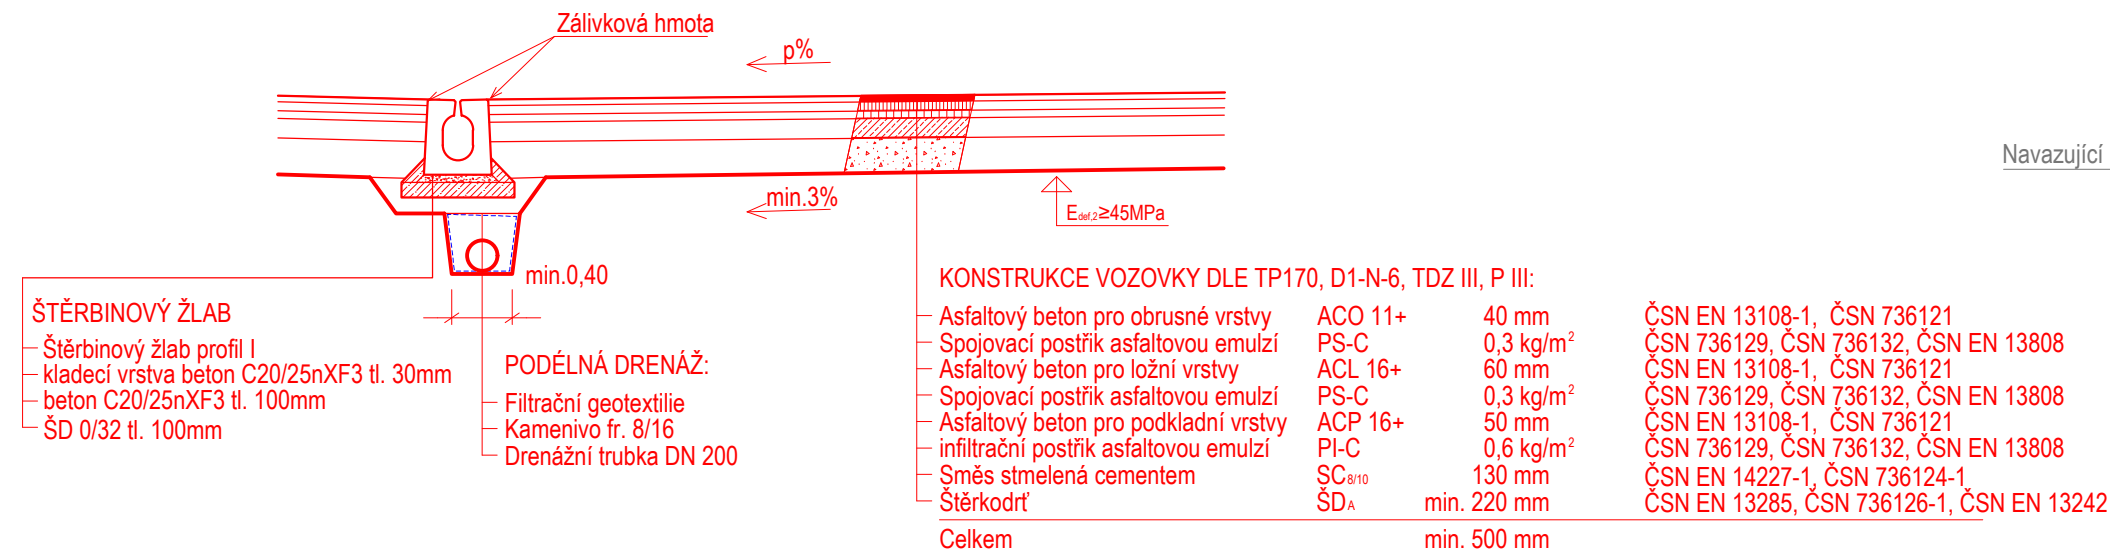


ÚČELOVÁ KOMUNIKACE NA JIHOZÁPAD OD STAVEBNÍHO OBJEKTU 102
MO 7,0/9,0/30

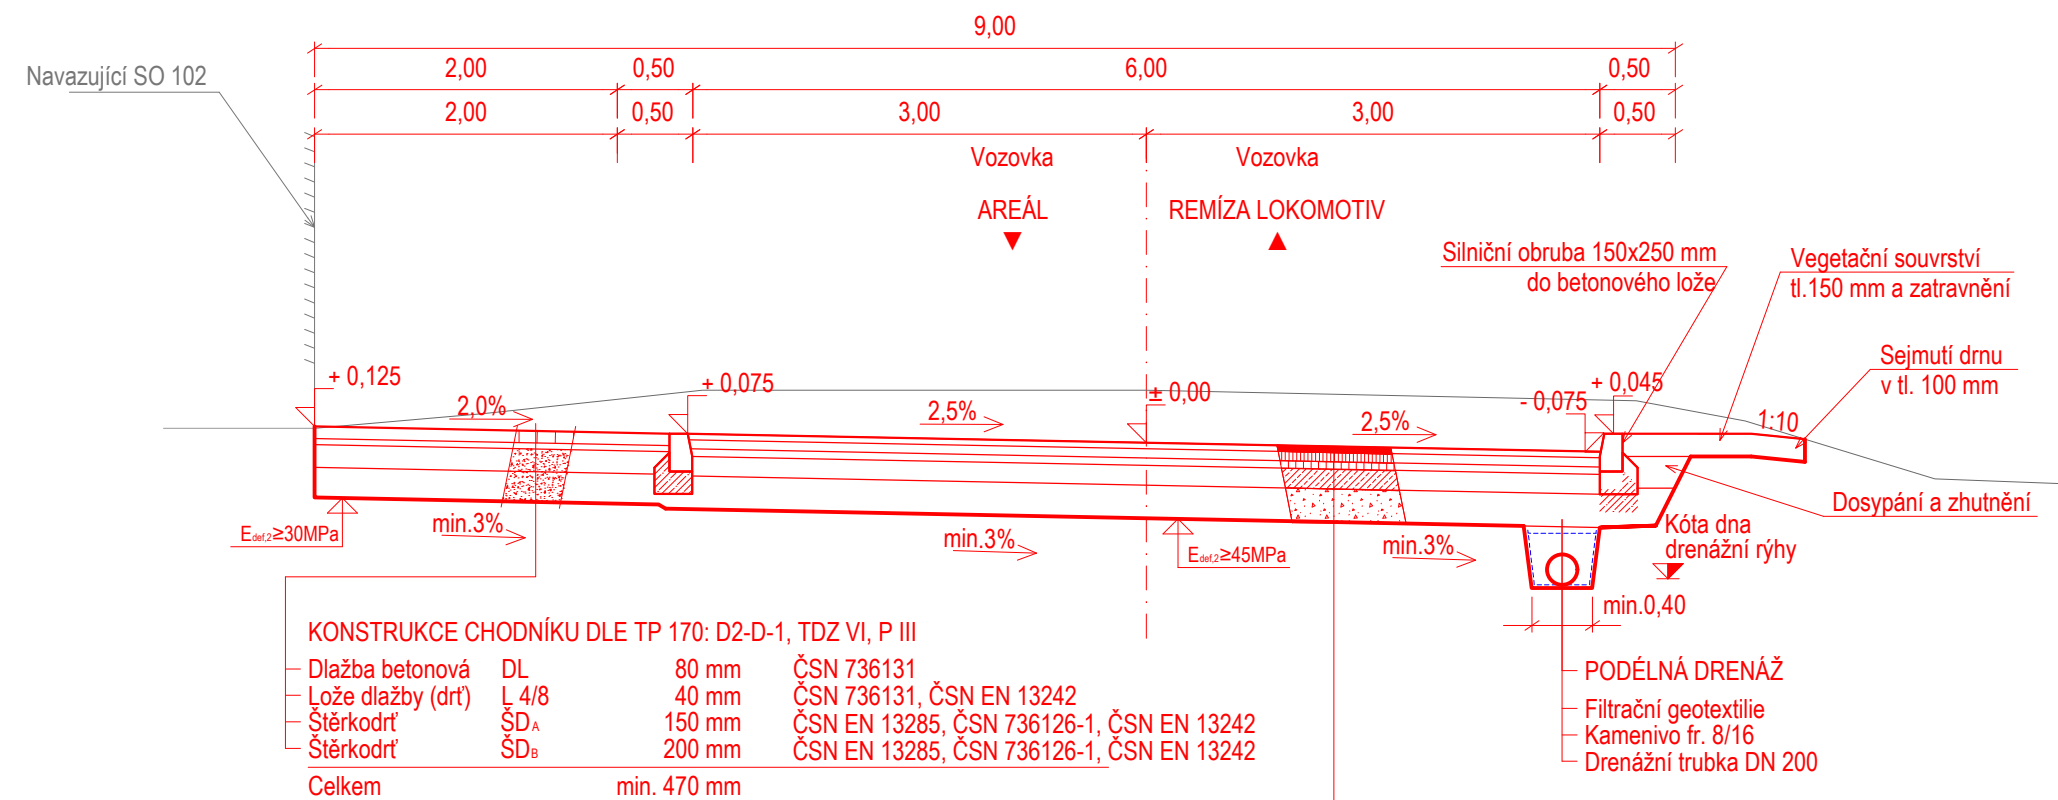


KONSTRUKCE VOZOVKY DLE TP170, D1-N-6, TDZ III, P III:

Asfaltový beton pro obrusné vrstvy	ACO 11+	40 mm	ČSN EN 13108-1, ČSN 736121
Spojovací postřík asfaltovou emulzí	PS-C	0,3 kg/m²	ČSN 736129, ČSN 736132, ČSN EN 13808
Asfaltový beton pro ložní vrstvy	ACL 16+	60 mm	ČSN EN 13108-1, ČSN 736121
Spojovací postřík asfaltovou emulzí	PS-C	0,3 kg/m²	ČSN 736129, ČSN 736132, ČSN EN 13808
Asfaltový beton pro podkladní vrstvy	ACP 16+	50 mm	ČSN EN 13108-1, ČSN 736121
Infiltrační postřík asfaltovou emulzí	PI-C	0,6 kg/m²	ČSN 736129, ČSN 736132, ČSN EN 13808
Směs stmelená cementem	SC ₈₁₀	130 mm	ČSN EN 14227-1, ČSN 736124-1
Štěrkodrt	ŠDA	min. 220 mm	ČSN EN 13285, ČSN 736126-1, ČSN EN 13242
Celkem		min. 500 mm	


VZOROVÝ ŘEZ DETAILU NAVÁZÁNÍ ASFALTOVÝCH PLOCH
NA NOVÉ STAVEBNÍ OBJEKTY

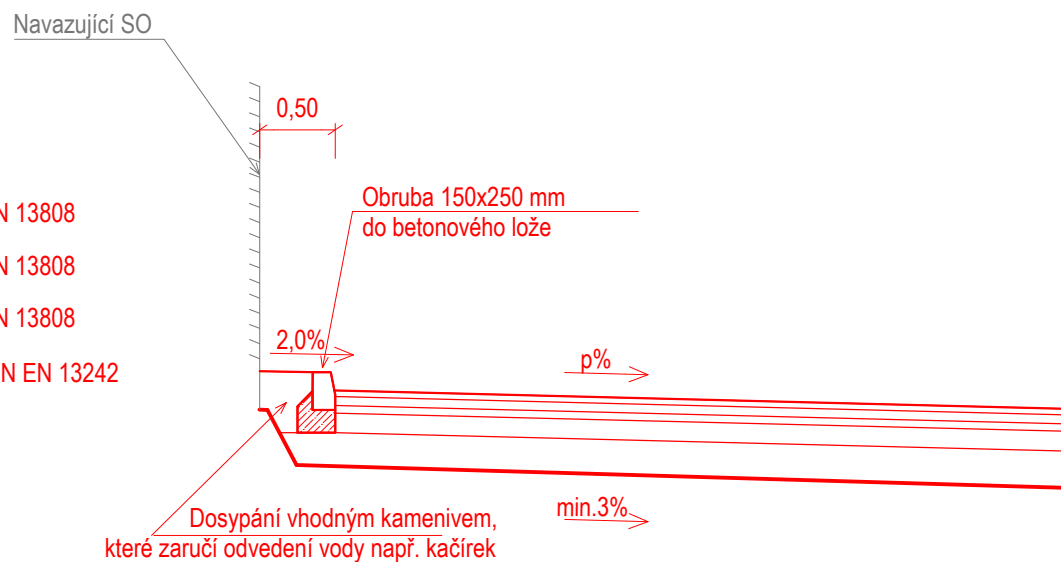


VZOROVÝ ŘEZ DETAILU ROŠTOVÉHO ŽLABU V PROSTORU VYKLÁDKY ŠTĚPKY

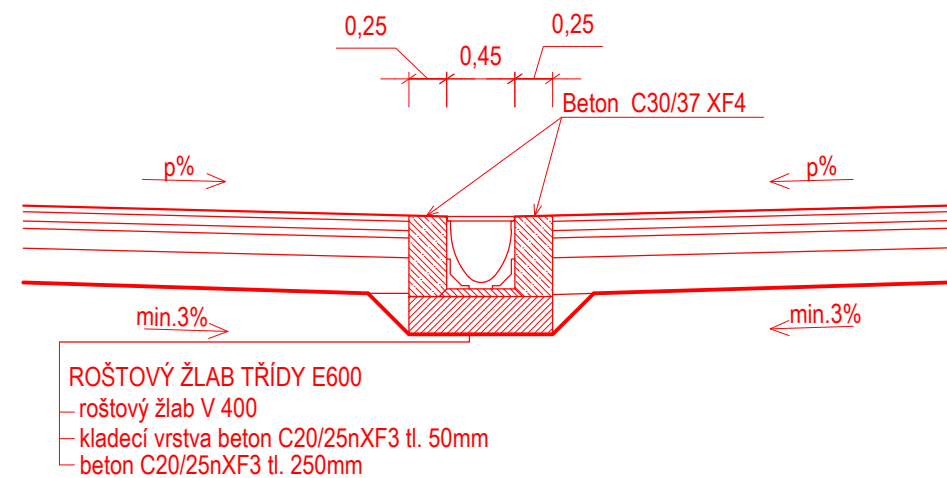

VZOROVÝ ŘEZ DETAILU NAVÁZÁNÍ PLOCH Z DLAŽBY
NA VSTUPY DO NOVÝCH STAVEBNÍCH OBJEKTŮ
S VYUŽITÍM KLASICKÉHO ŽLABU

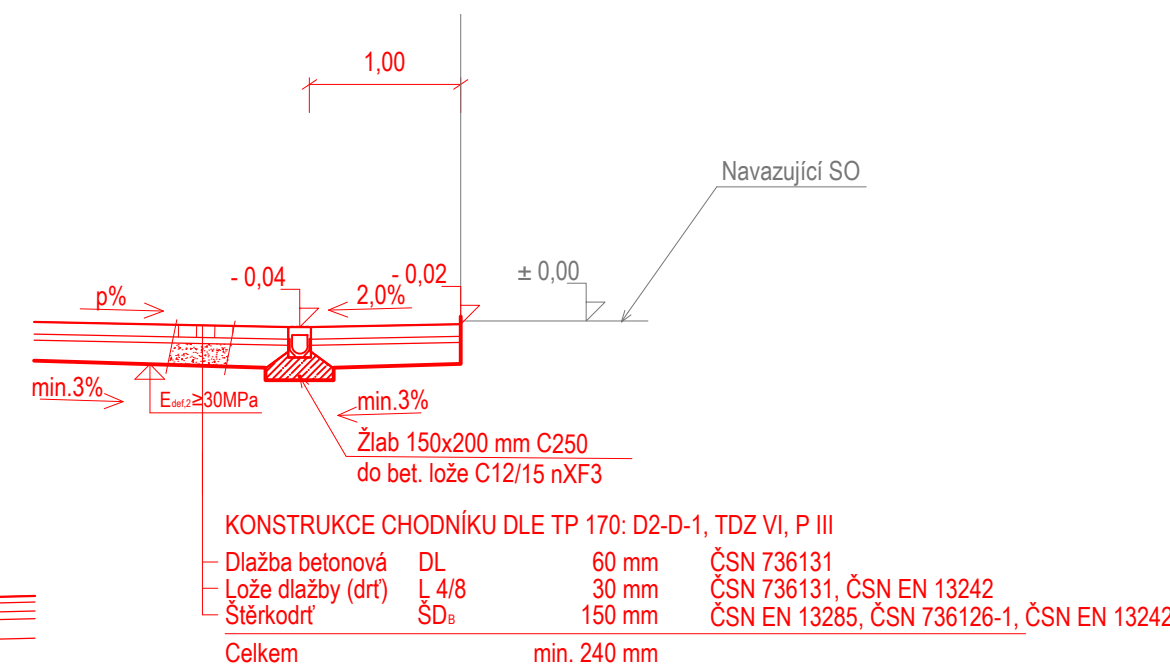

VZOROVÝ ŘEZ DETAILU NAVÁZÁNÍ ASFALTOVÝCH PLOCH
NA VSTUPY DO NOVÝCH STAVEBNÍCH OBJEKTŮ
S VYUŽITÍM ŠTĚRBINOVÉHO ŽLABU

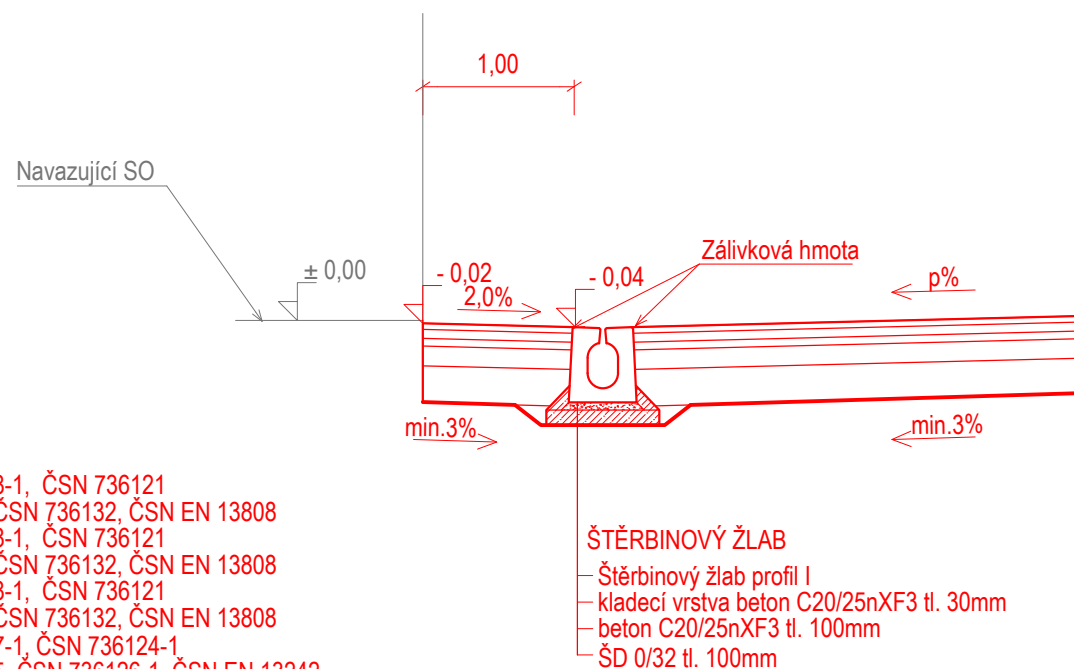

Pozn. V případě zjištění neúnosnosti pláně bude provedena sanace aktivní zóny vozovky. Předpokládá se sanace spočívající ve stabilizaci podkladu z místní zeminy přimísením hydraulického pojiva pomocí dávkovače a zemní frézy. Rozhodující pro posouzení pláně bude provedení zatěžovacích zkoušek a dodržení minimálních hodnot modulu přetvárnosti E_{def2} min. 45MPa - Platí pro jemnozrné zeminy. Na základě měření hodnot modulu na pláni v rámci provádění objektu může dodavatel v součinnosti s geotechnikem na základě aktuálních podmínek (vlhkost, teplota) stanovit jiný - vhodnější, respektive ekonomičtější způsob sanace pláně.

 AFRY AS PŘEY Magistrů 1275/13 140 00 Praha 4, Michle	AKCE: MODERNIZACE TEPLÁRNY MLADÁ BOLESLAV DOKUMENTACE PRO VYDÁNÍ STAVEBNÍHO POVOLENÍ			
	NÁZEV: IO 301 – KOMUNIKACE A ZPEV. PLOCHY D.1.1 – AS řešení		MĚŘITKO: 1:50	
	VZOROVÉ PŘÍČNÉ ŘEZY		POČET A4: 4	
			REVIZE: 0	
ZAKÁZKOVÉ ČÍSLO: 0404T21	VYPRACOVAL: Bc. Miroslav Jiříčka	KONTROLOVAL A ZODPOVÍDÁ: Ing. Jan Vaněk	ARCHIVNÍ ČÍSLO: S404T21–DS301–103	LIST: 1
STUPEŇ: DOKUMENTACE DSP				
DATUM: 12/2023				