




ŘEZ 4.1

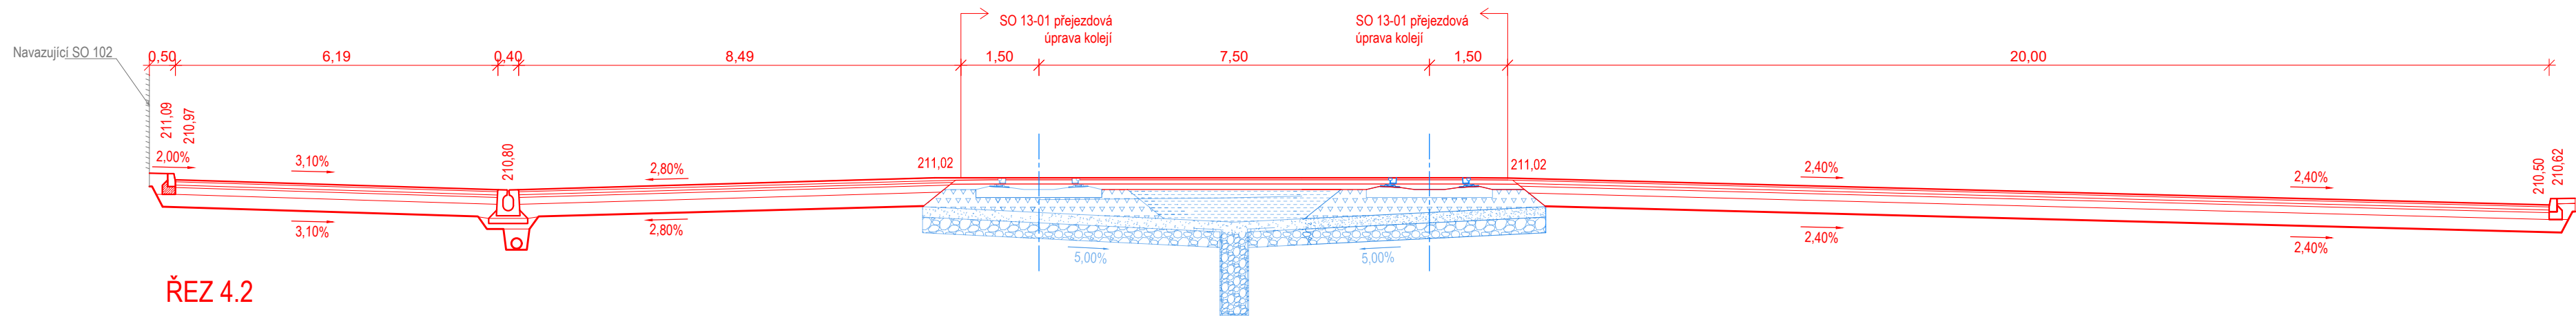


ŘEZ 4.2

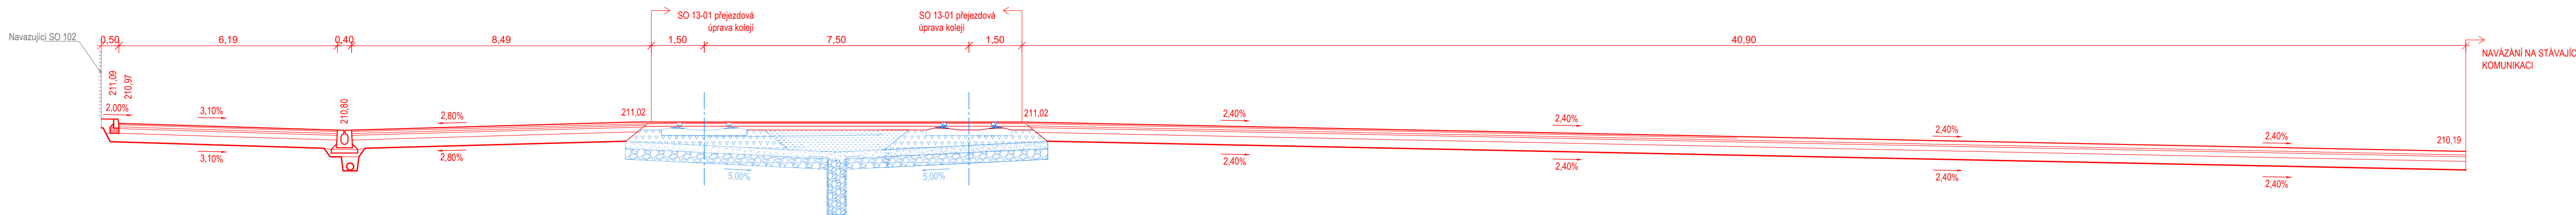


ŘEZ 4.3

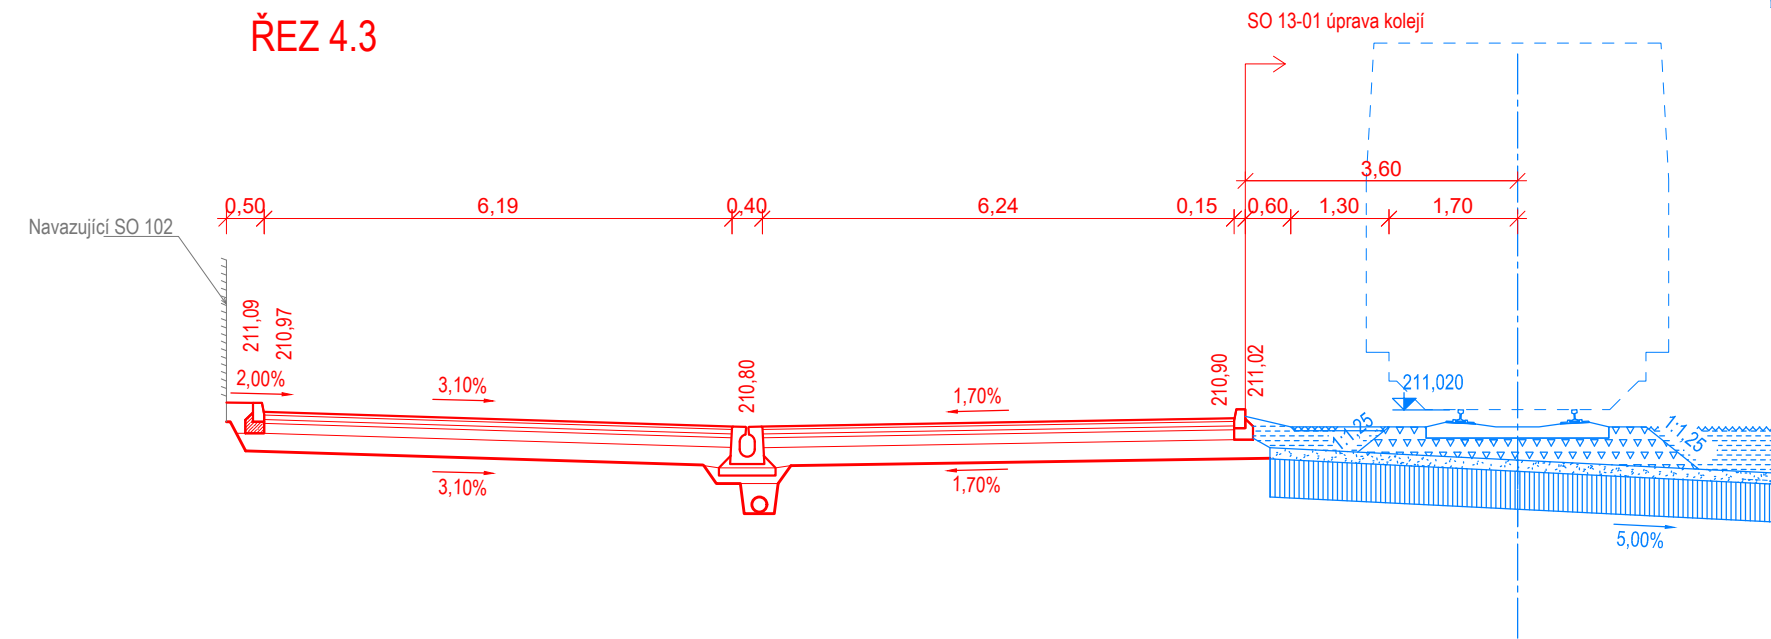

ŘEZ 5.1

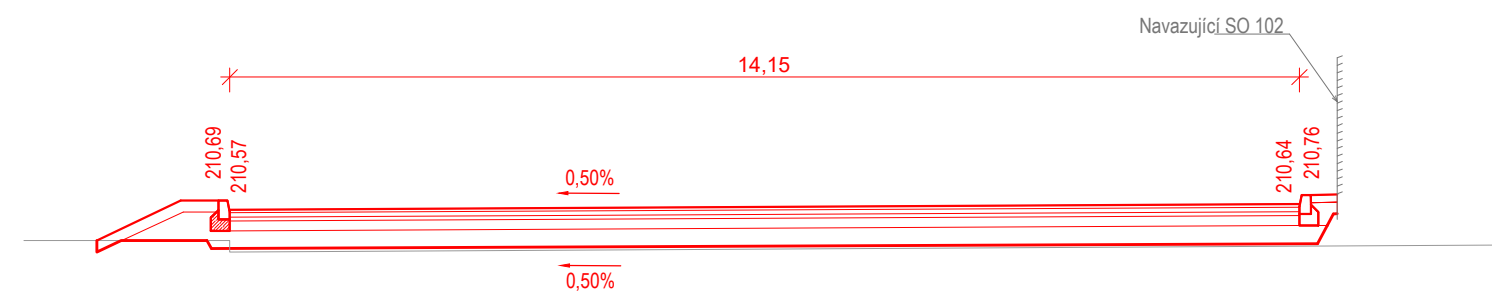

ŘEZ 5.2

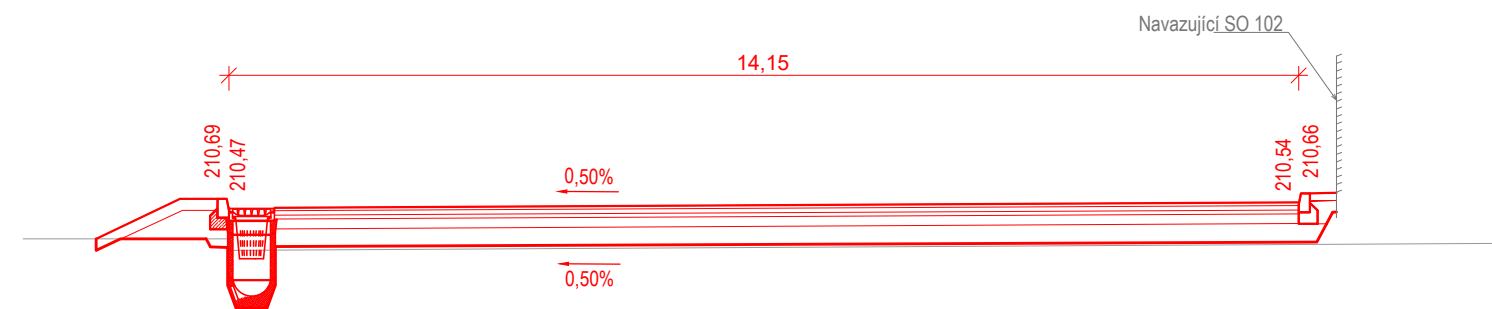

AFRY Magistr 1275/13 140 00 Praha 4, Michle	AKCE: MODERNIZACE TEPLÁRNY MLADÁ BOLESLAV				MĚŘÍTKO: 1:100
	DOKUMENTACE PRO VYDÁNÍ STAVEBNÍHO POVOLENÍ				
	NÁZEV: IO 301 – KOMUNIKACE A ZPEV. PLOCHY				
	D.1.1 – AS řešení				
ZAKÁZKOVÉ ČÍSLO: 0404T21		PŘÍČNÉ ŘEZY			POČET A4: 4
STUPEŇ: DOKUMENTACE DSP	VYPRACOVAL: Bc. Miroslav Jiříčka	KONTROLOVAL A ZODPOVÍDÁ: Ing. Jan Vaněk	ARCHIVNÍ ČÍSLO: S404T21–DS301–105	REVIZE: 0	LIST:
DATUM: 12/2023					