
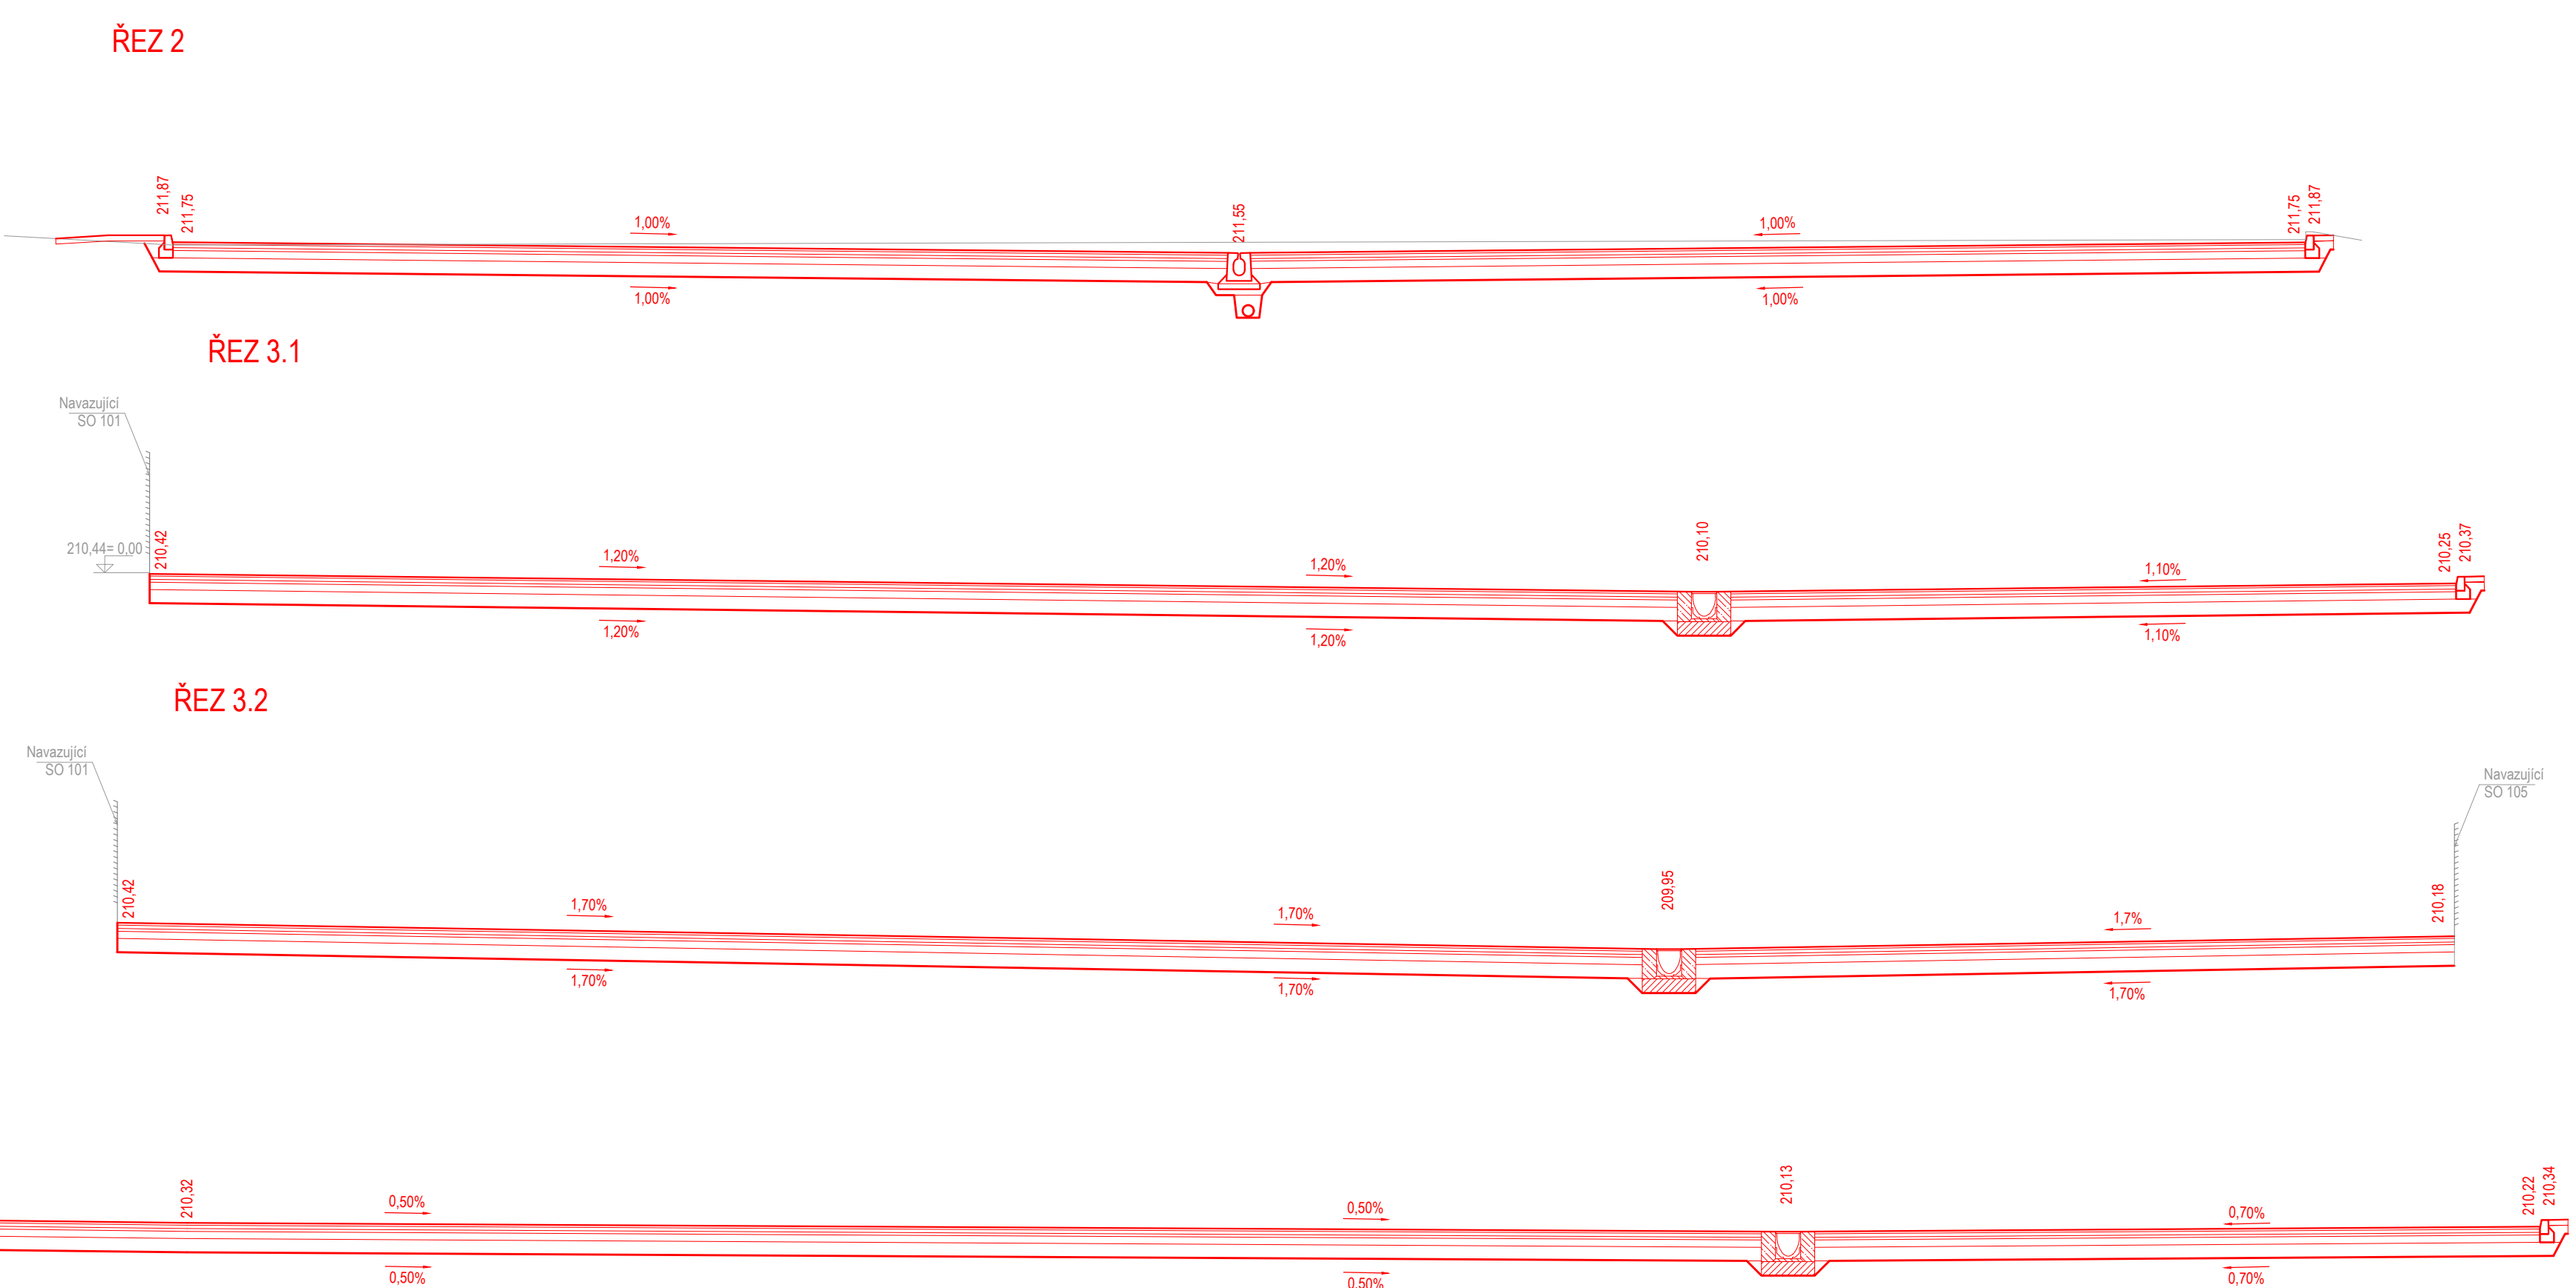


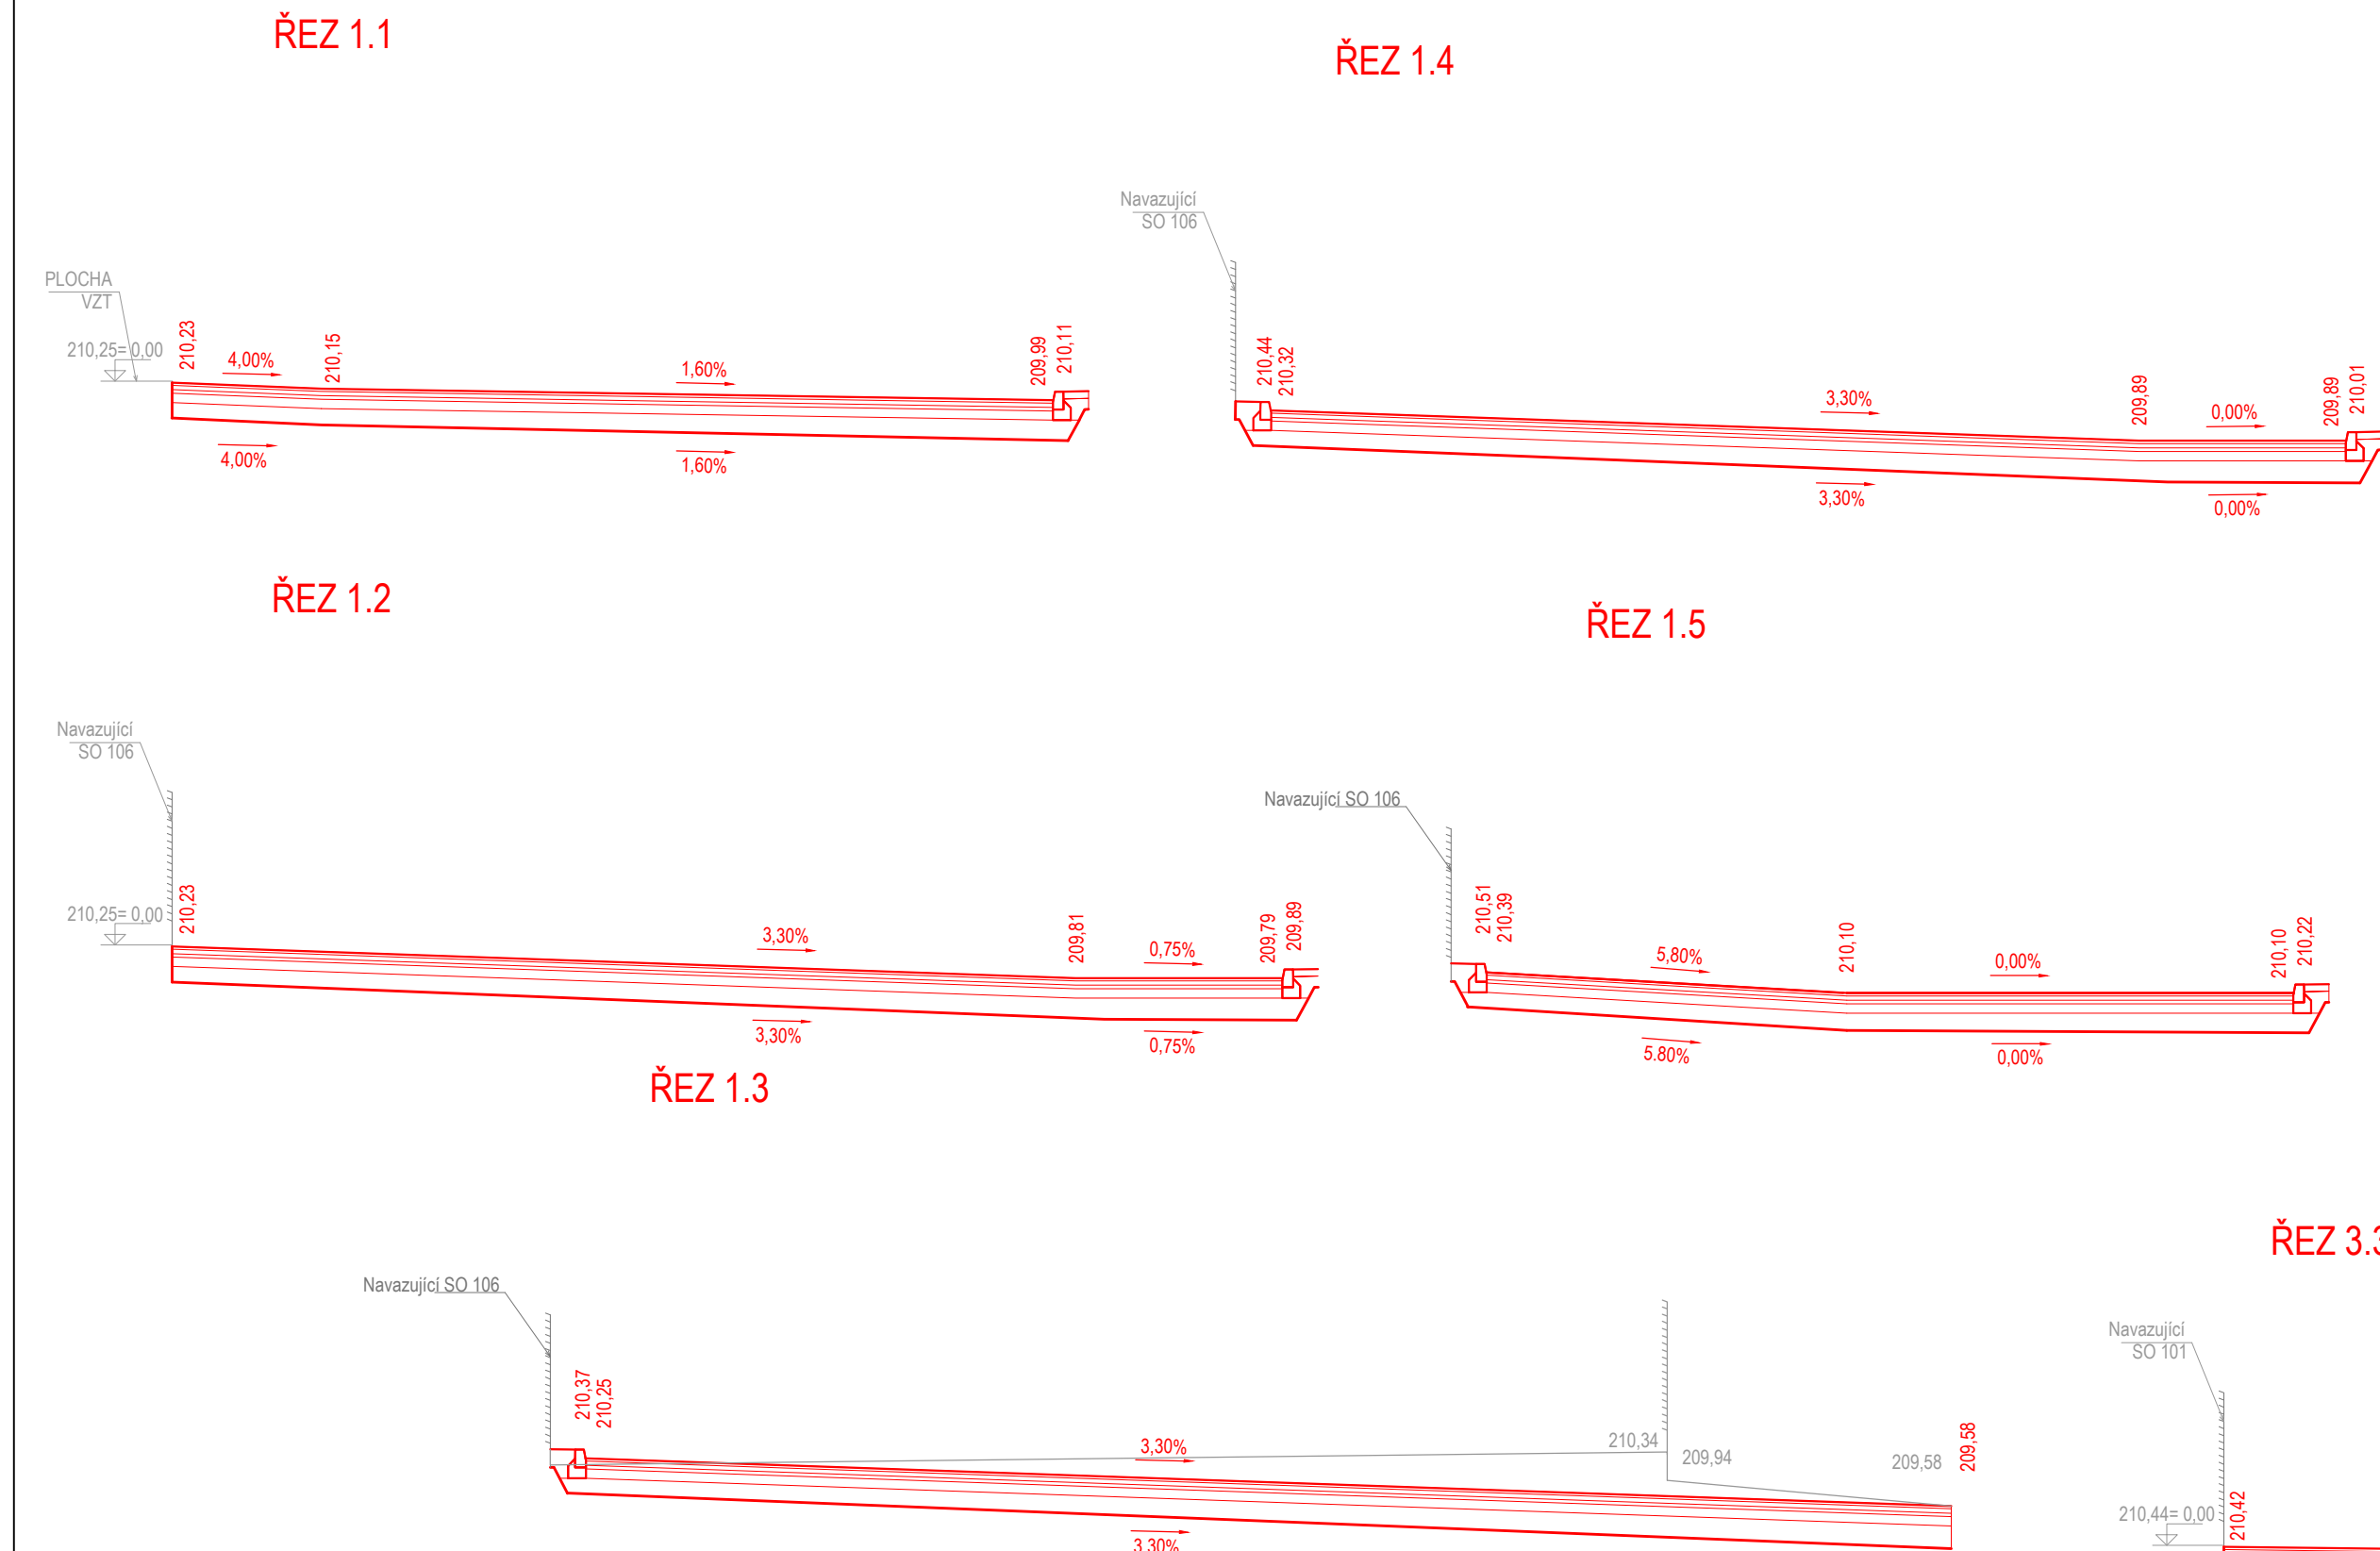

 AFRY as power Magistr 1275/13 140 00 Praha 4, Michle	AKCE: MODERNIZACE TEPLÁRNY MLADÁ BOLESLAV DOKUMENTACE PRO VYDÁNÍ STAVEBNÍHO POVOLENÍ			
	NÁZEV: IO 301 – KOMUNIKACE A ZPEV. PLOCHY D.1.1 – AS řešení			MĚŘÍTKO: 1:100
	PŘÍČNÉ ŘEZY			POČET A4: 4
				REVIZE: 0
ZAKÁZKOVÉ ČÍSLO: 0404T21				
STUPEŇ: DOKUMENTACE DSP	VYPRACOVAL: Bc. Miroslav Jiříčka	KONTROLOVAL A ZODPOVÍDÁ: Ing. Jan Vaněk	ARCHIVNÍ ČÍSLO: S404T21–DS301–106	LIST:
DATUM: 12/2023				