DRUH POVRCHU	KOMUNIKACE / ZP.PLOCHY							
VZDÁLENOSTI ŠACHET	1.94 / 20.59	40.00	24.40	36.26	26.08	11.71	28.02	
OZNAČENÍ ŠACHET	ČJ ŠU	Š1	Š2	Š3	Š4	Š5	Š6	Š7

SMĚROVÉ POMĚRY

MĚŘÍTKA 1:500/100

PODÉLNÝ PROFIL
Stoka "D"

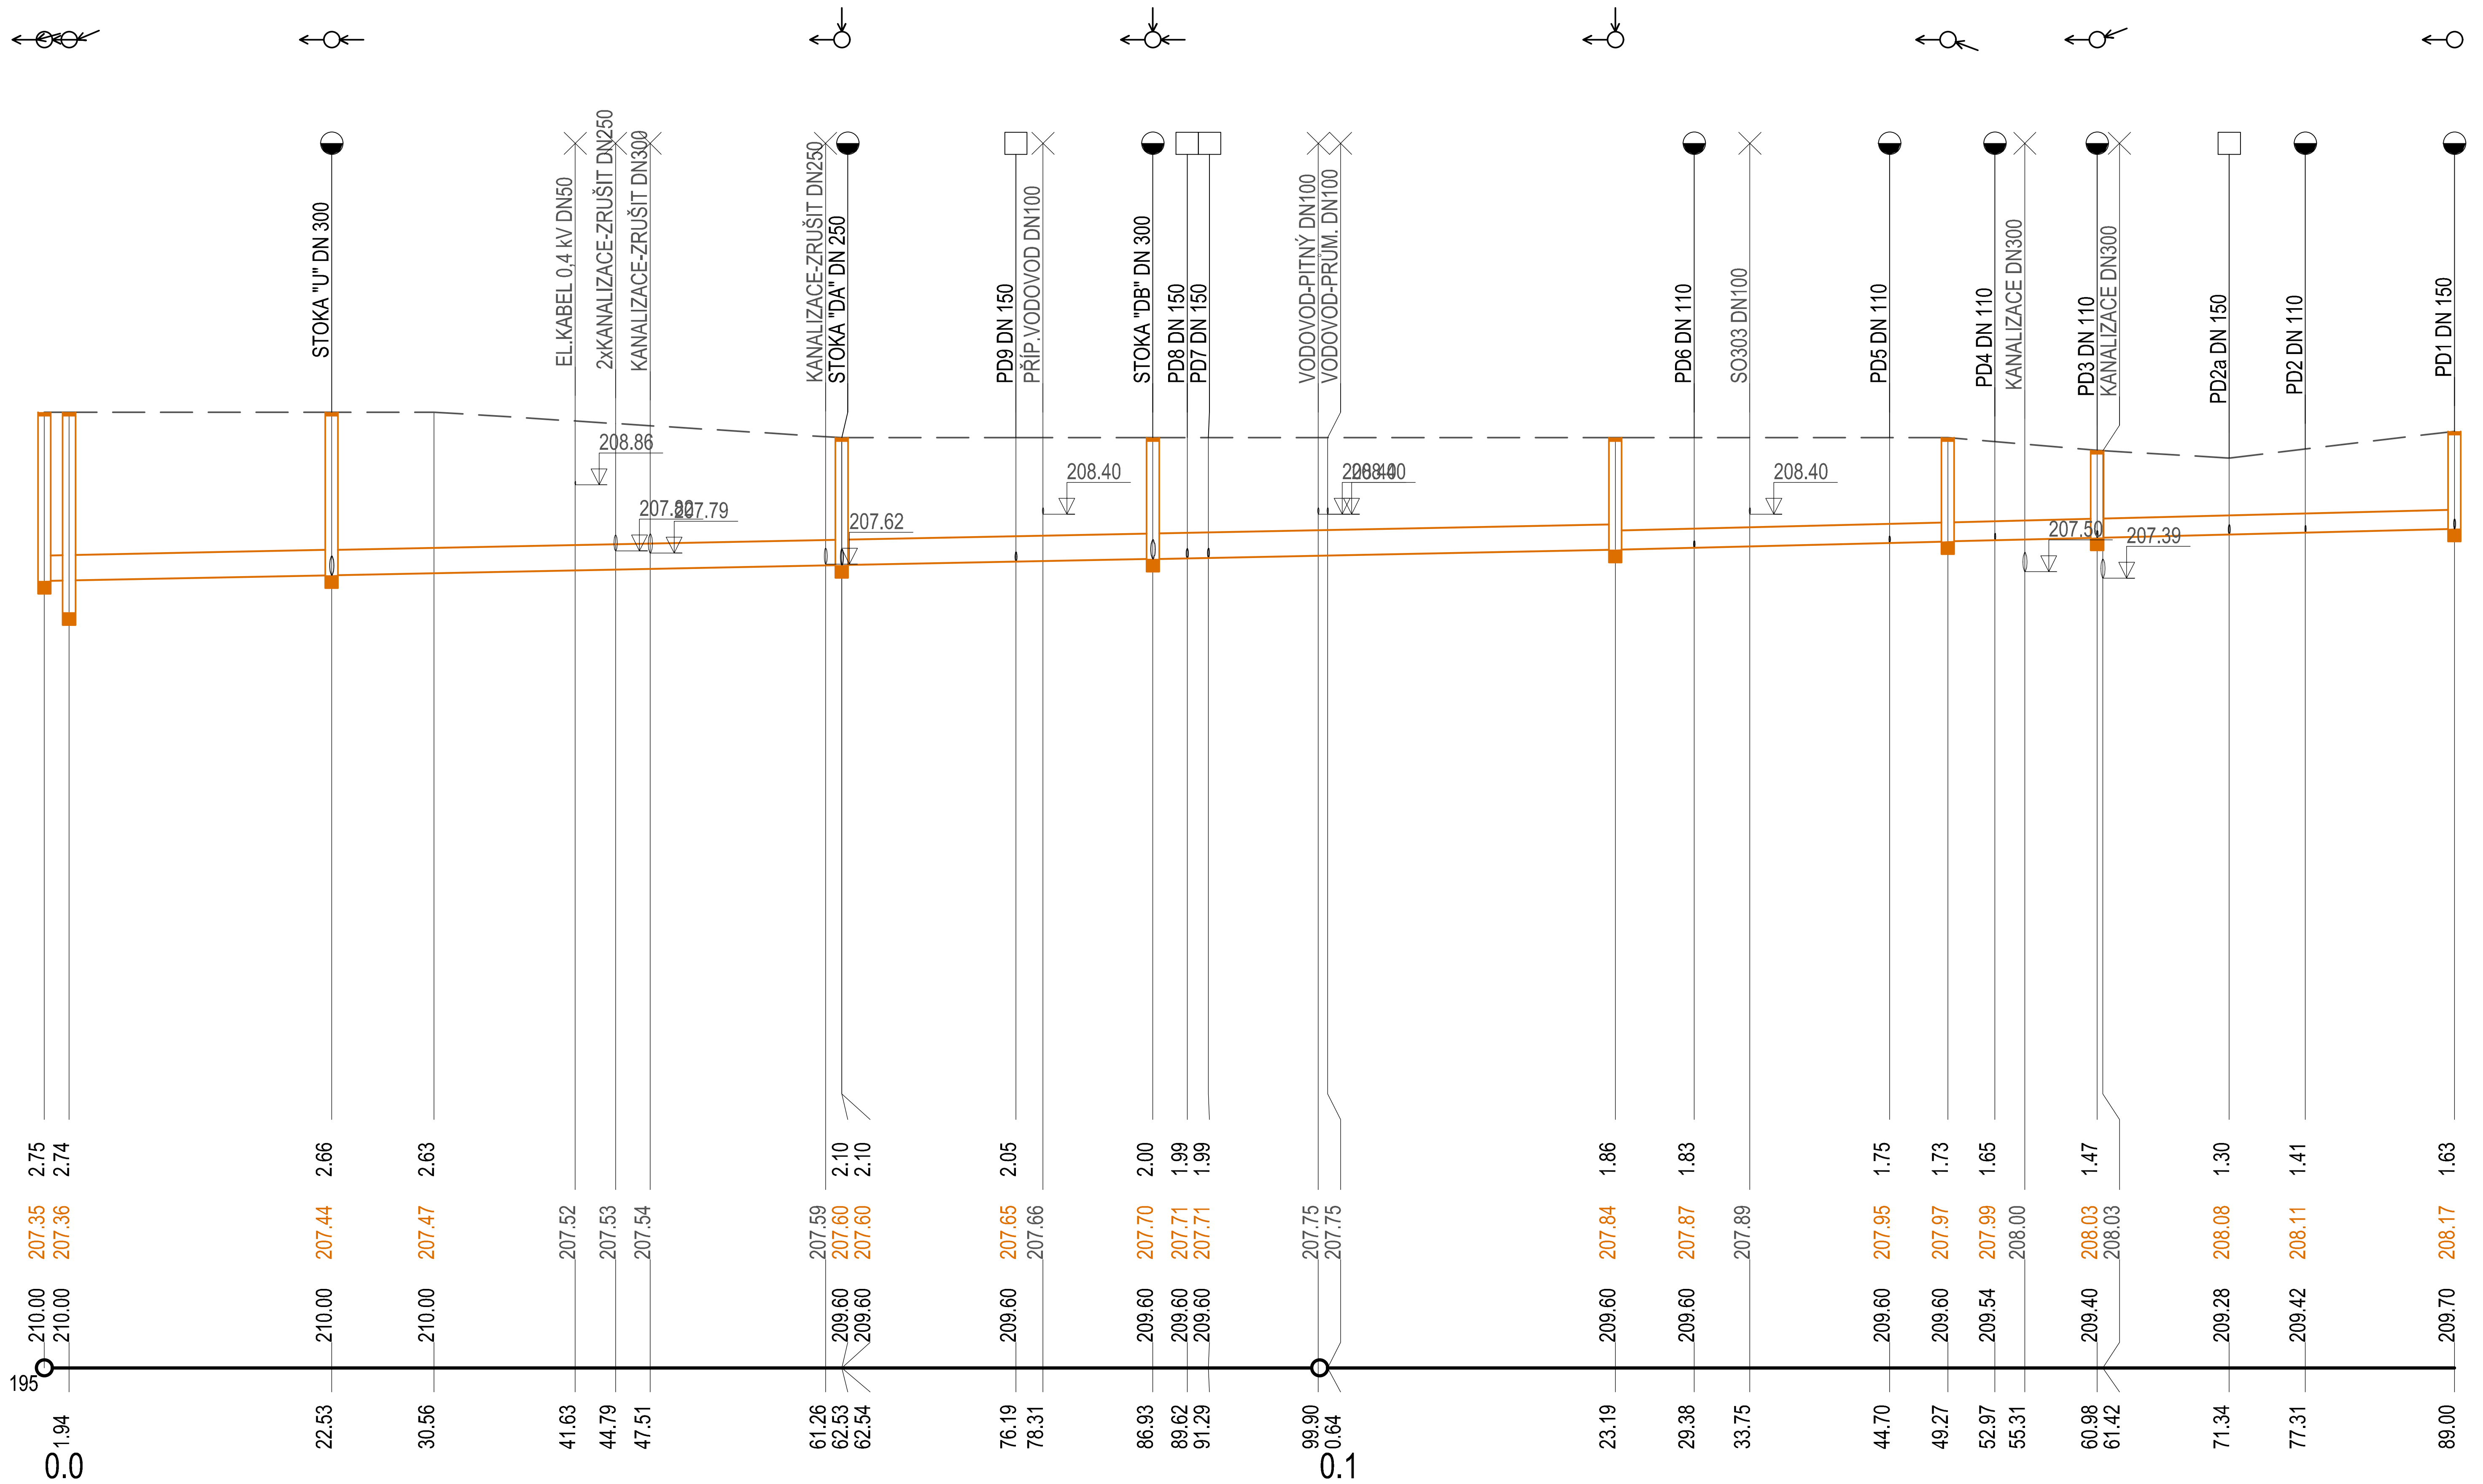

HLOUBKA VÝKOPU
KÓTA DNA POTRUBÍ
KÓTA PŮVODNÍHO TERÉNU
SROVNÁVACÍ ROVINA 195
STANIČENÍ [km/m] 0.0 0.1

PROFIL[mm]-MATERIÁL-DÉLKA[m]	DN400-PP-123.19	DN300-PP-65.81
SKLON[promile]-DÉLKA[m]	4.0-123.19	5.0-65.81
ULOŽENÍ	ŠTĚRKOPÍSEK tl. 100 mm	
KAPACITNÍ PRŮTOK[l/s]-RYCHLOST[m/s]	183.5-1.46	97.2-1.37

AFRY ÁP PÖYRY, Magistrů 1275/13, 140 00 Praha 4, Michle	AKCE: MODERNIZACE TEPLÁRNY MLADÁ BOLESLAV DOKUMENTACE PRO VYDÁNÍ STAVEBNÍHO POVOLENÍ		MĚŘÍTKO: 1:500/100
ZAKÁZKOVÉ ČÍSLO: 0404T21	NÁZEV: KANALIZACE PODÉLNÝ PROFIL STOKY "D"		POČET A4: 8
STUPEŇ: DOKUMENTACE DSP			REVIZE: 0
DATUM: 12/2023	VYPRACOVAL: ING. JÁNOŠOVÁ	KONTROLOVAL A ZODPOVÍDÁ: ING. GOREK	ARCHIVNÍ ČÍSLO: S404T21-DI302-006 LIST: