

DRUH POVRCHU
VZDÁLENOSTI ŠACHET
OZNAČENÍ ŠACHET

SMĚROVÉ POMĚRY

MĚŘÍTKA 1:250/100

PODÉLNÝ PROFIL
Stoka "DA"

HLOUBKA VÝKOPU


KÓTA DNA POTRUBÍ

KÓTA PŮVODNÍHO TERÉNU

SROVNÁVACÍ ROVINA

STANIČENÍ [km/m]
PROFIL[mm]-MATERIÁL-DÉLKA[m]
SKLON[promile]-DÉLKA[m]
ULOŽENÍ
KAPACITNÍ PRŮTOK[l/s]-RYCHLOST[m/s]

KOMUNIKACE / ZP.PLOCHY	
24.04	Š1
Š2	

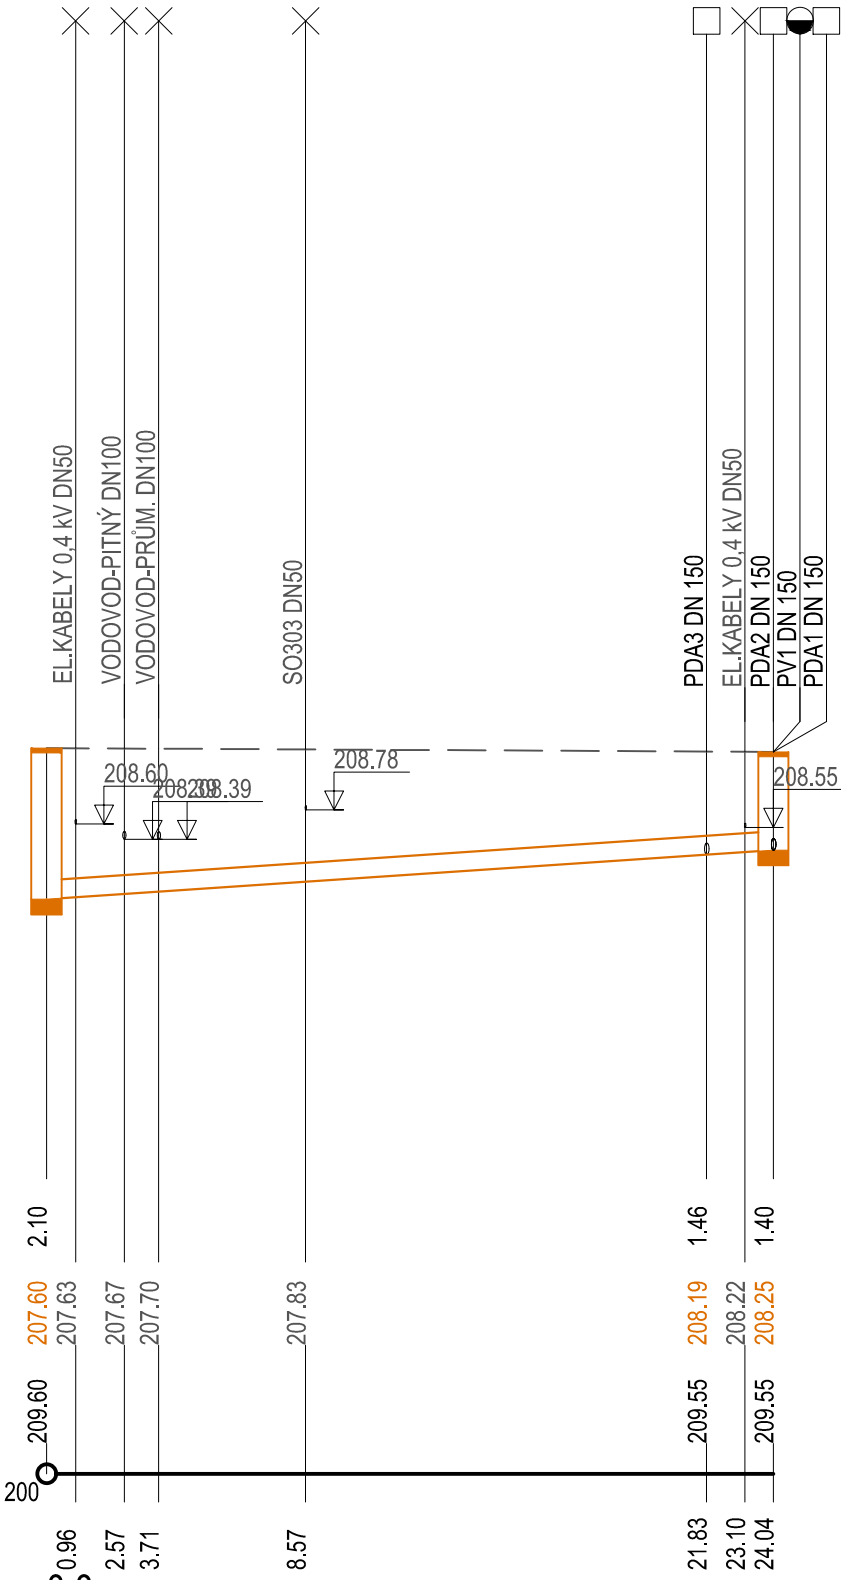

DN250-PP-24.04
27.0-24.04
ŠTĚRKOPÍSEK tl. 100 mm
146.6-2.99



Magistrů 1275/13
140 00 Praha 4, Michle

ZAKÁZKOVÉ ČÍSLO: 0404T21

STUPEŇ: DOKUMENTACE DSP

DATUM: 12/2023

AKCE: MODERNIZACE TEPLÁRNY MLADÁ BOLESLAV
DOKUMENTACE PRO VYDÁNÍ STAVEBNÍHO POVOLENÍ

NAZEV: KANALIZACE

PODÉLNÝ PROFIL STOKY "DA"

VYPRACOVAL: ING. JÁNOŠOVÁ

KONTROLOVAL A ZODPOVÍDÁ: ING. GOREK

ARCHIVNÍ ČÍSLO: S404T21-DI302-007

LIST:

MĚŘÍTKO: 1:500/100

POČET A4: 4

REVIZE: 0