



M = 1:100

M = 1:100

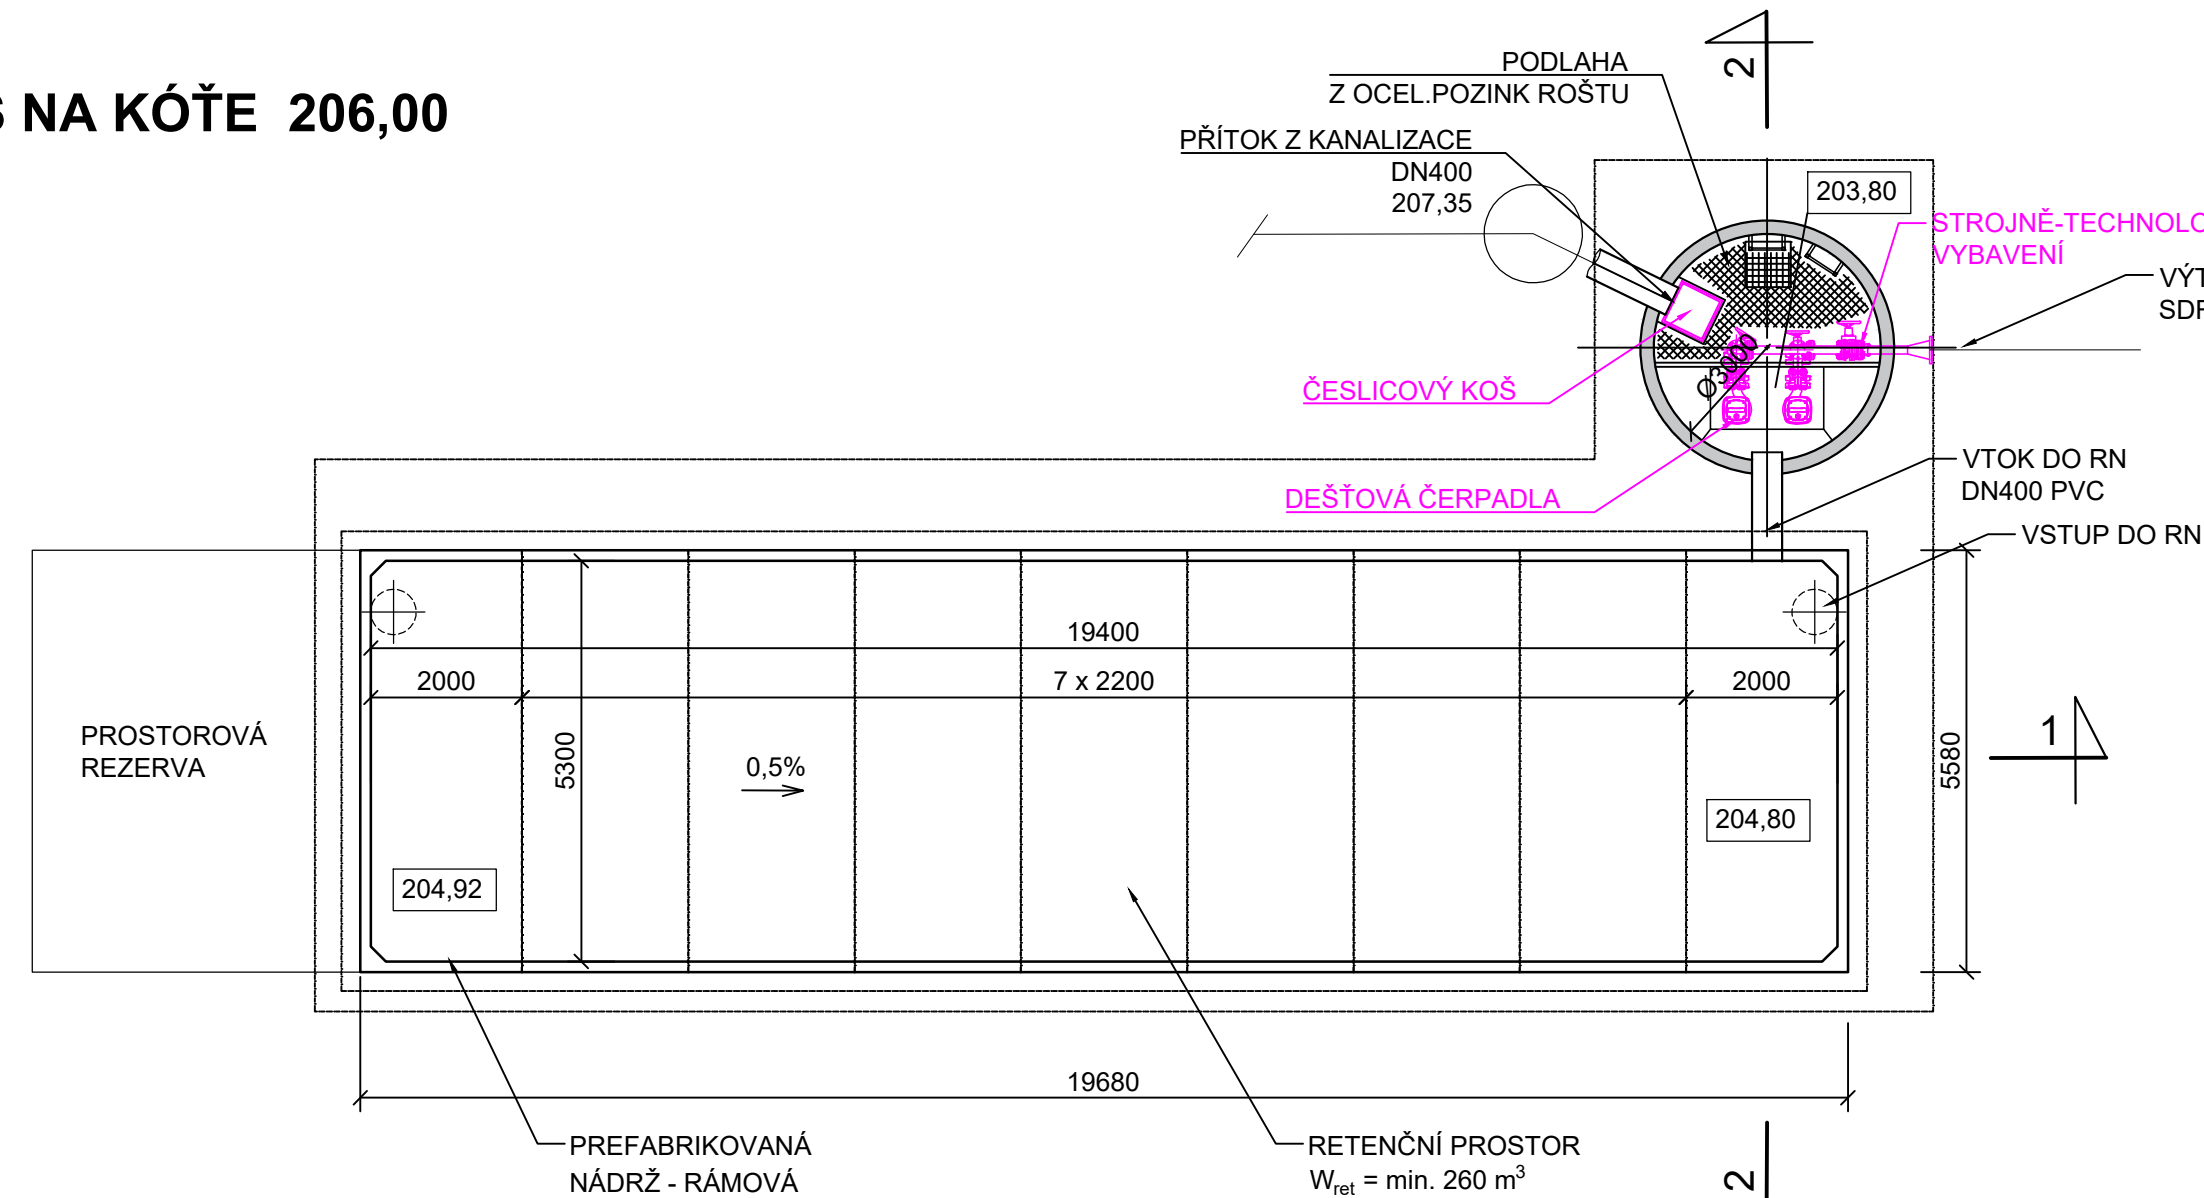


M = 1:100

M = 1:100

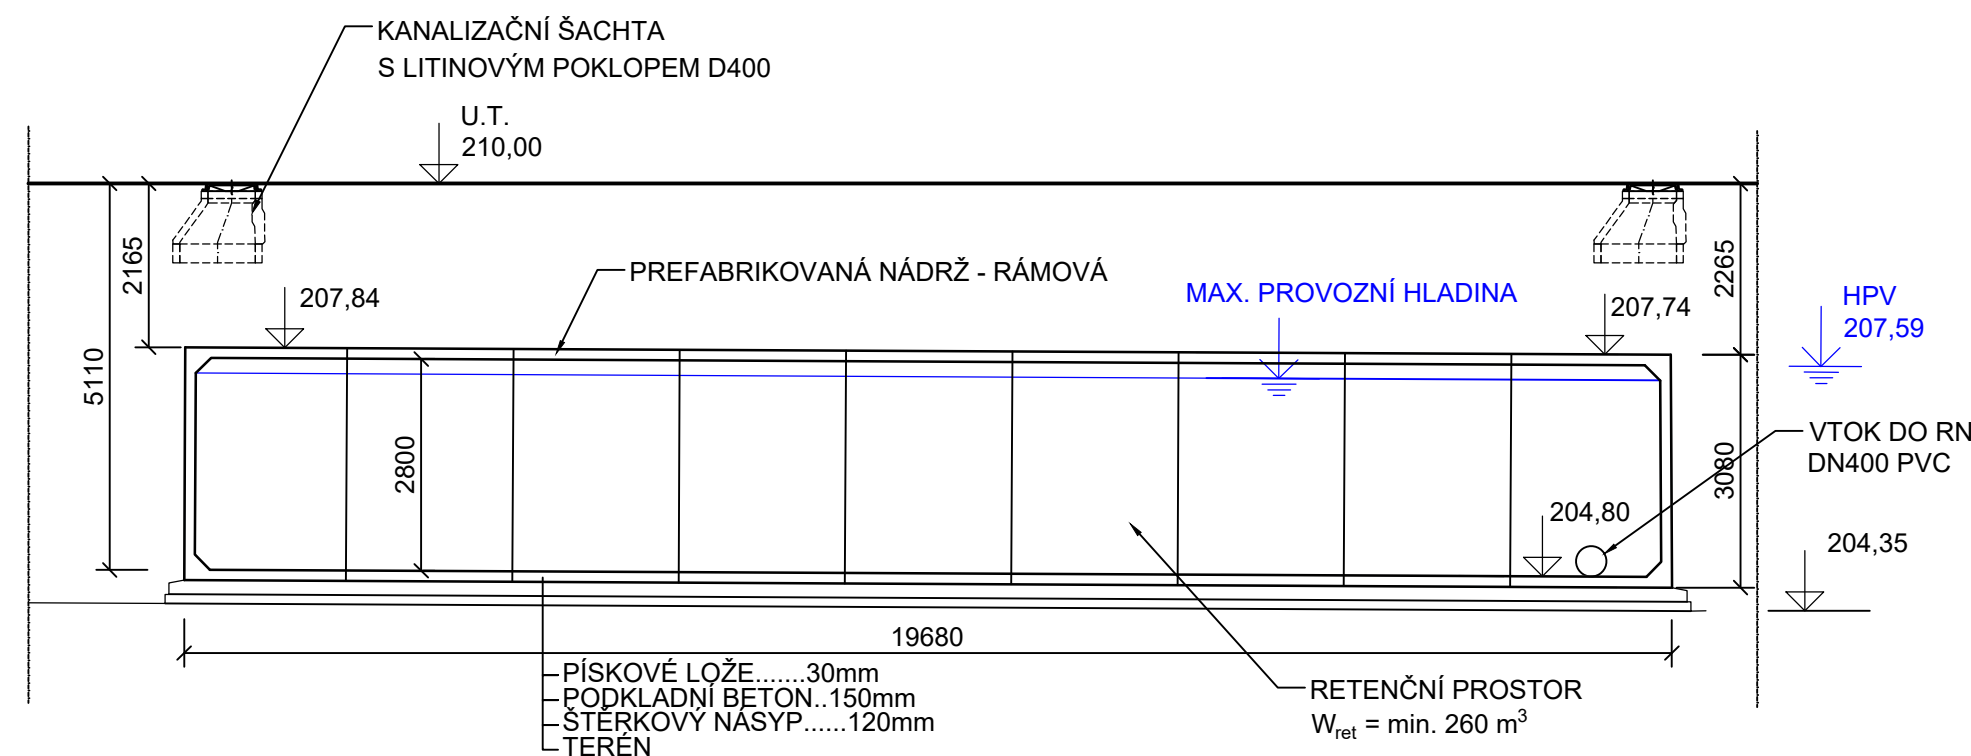

M = 1:100


M = 1:100

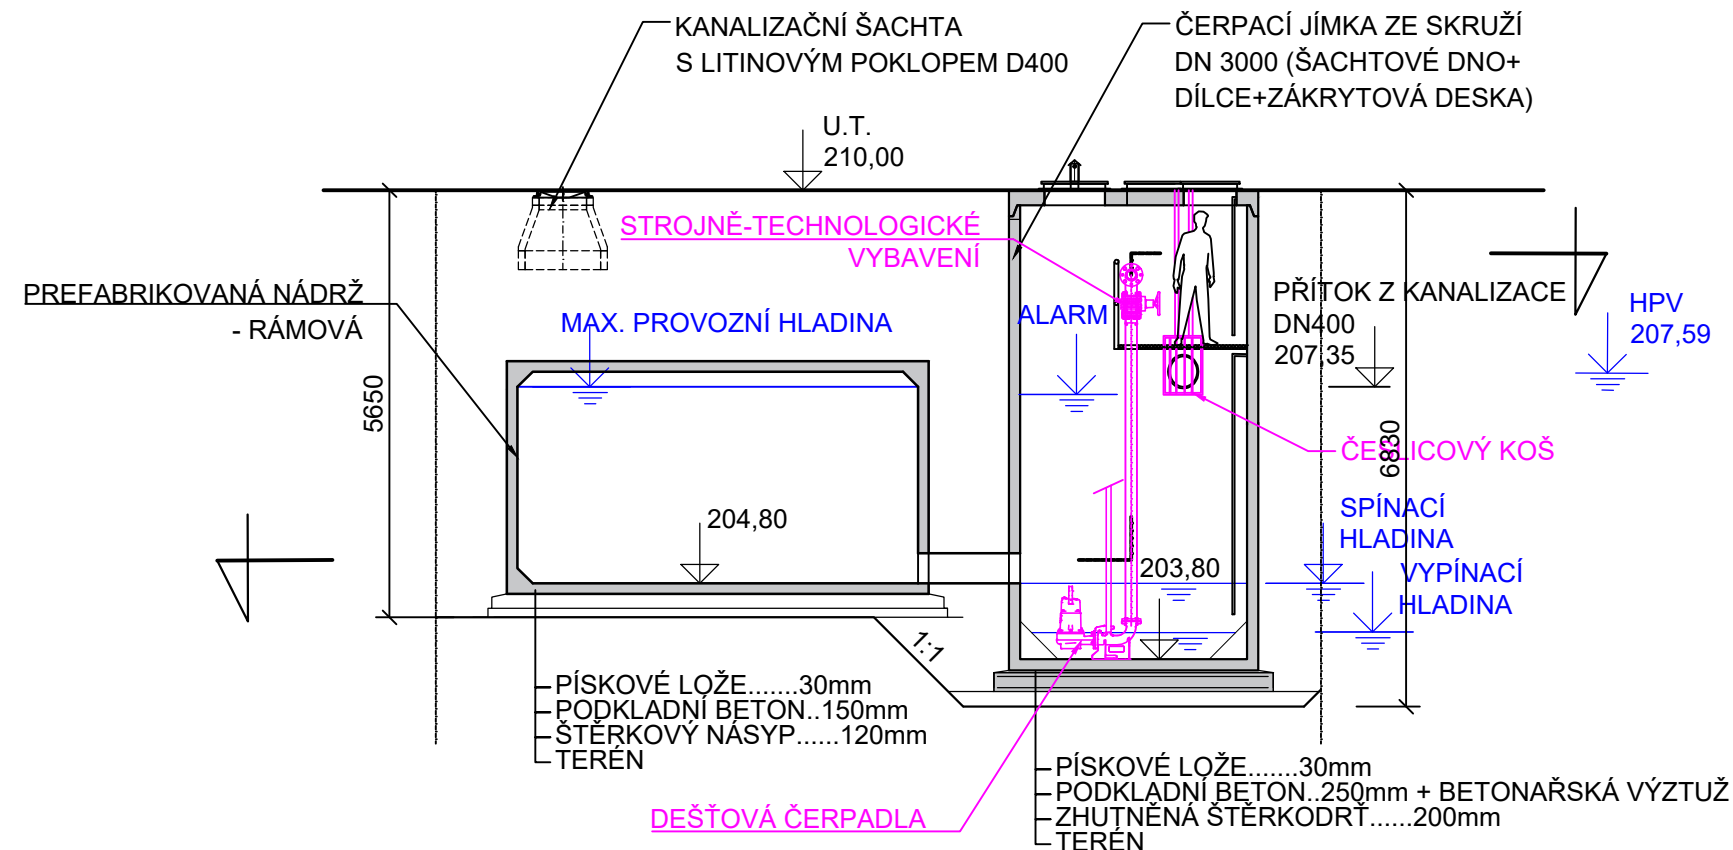

POZN.:

- NA PŘÍTOKU DO ČJ BUDE OSAZEN ČESLICOVÝ KOŠ PRO POTRUBÍ DN400
- TECHNOLOGICKÝ ROZVADĚČ BUDE OSAZEN MIMO ZPEVNĚNOU PLOCHU - DO ZELEŇ
- POKLOPY PRO TECHNOLOGII A VSTUPY DO ČJ JSOU NAVRŽENY JAKO KOMPOZITNÍ. V PŘÍPADĚ ROZPOHDNUTÍ JE MOŽNÉ JE ZAMĚNIT JE ZA LITINOVÉ, POJÍZDNÉ.
- KŁADKA PRO VYTAHOVÁNÍ ČESLICOVÉHO KOŠE JE NAVRŽENA JAKO MOBILNÍ.
V PŘÍPADĚ POTŘEBY SE OSADÍ DO OCELOVÉHO TOLUCE, UKOTVENÉHO DO STROPU ČJ
V MÍSTĚ OTVORU PRO KOŠ.
- V MÍSTĚ VSTUPŮ DO RN STUPAČKY REALIZOVAT AŽ PO DNO
- PROSTUPY V RÁMCÍ RN A VTOKU DO ČJ TĚSNIT PROTI PRŮNIKU VODY
- VNITRNÍ ŘEBŘÍK (OD MEZIPODESTY NÍŽE) BUDE VYSTROJEN BEZPEČNOSTNÍM LANEM NA UPÍNÁNÍ

- RETENČNÍ NÁDRŽ A ČERPAČÍ JÍMKA BUDE OPATŘENA KONSTRUKCÍ PROTI VZTLAKU PODZEMNÍ VODY
- KONKRÉTNÍ OPATŘENÍ JE POTŘEBA NAVRHNOUT PŘED REALIZACÍ
- BETONOVÝ ZÁKLAD MUSÍ BÝT PEVNĚ SPOJEN Z KONSTRUKCÍ RN A ČJ
- V PŘÍPADĚ ČJ JE ODPOŘUČENO OBETONOVÁNÍ SPODNÍHO DÍLU DO URČENÉ VÝŠKY (URČÍ VÝPOČET) A JEHO PROPOJENÍ SE ZÁKLADOVOU KONSTRUKCÍ
- PŘI VÝSTAVBĚ JE NUTNO UVAŽOVAT Z PŘÍTOKEM VODY DO STAVEBNÍ JÁMY.
- BĚHEM VÝSTAVBY JE NUTNO VODY Z JÁMY ODČERPÁVAT

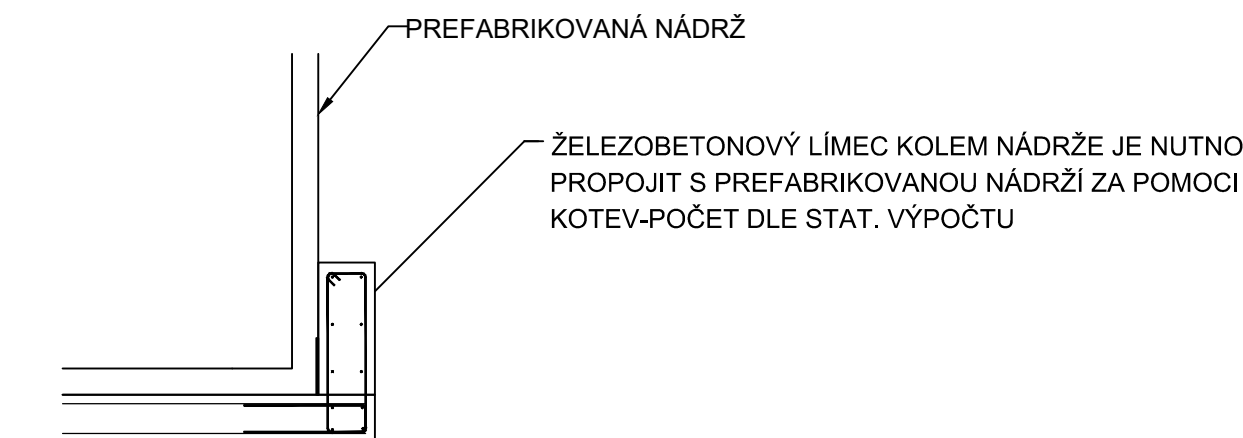

 AFRY AS PŘEVÝ Magistr 1275/13 140 00 Praha 4, Michle	AKCE: MODERNIZACE TEPLÁRNY MLADÁ BOLESLAV DOKUMENTACE PRO VYDÁNÍ STAVEBNÍHO POVOLENÍ			
	NÁZEV: KANALIZACE		MĚŘÍTKO: 1:100	
	ZAKÁZKOVÉ ČÍSLO: 0404T21		POČET A4: 4	
	STUPEŇ: DOKUMENTACE DSP		REVIZE: 0	
DATUM: 12/2023	VYPRACOVAL: ING. JÁNOŠOVÁ	KONTROLOVAL A ZODPOVÍDÁ: ING. GOREK	ARCHIVNÍ ČÍSLO: S404T21-DI302-011	LIST: 1