




TYP SKLADBY PREF. ŠTĚRBINOVÁ VPUŠŤ

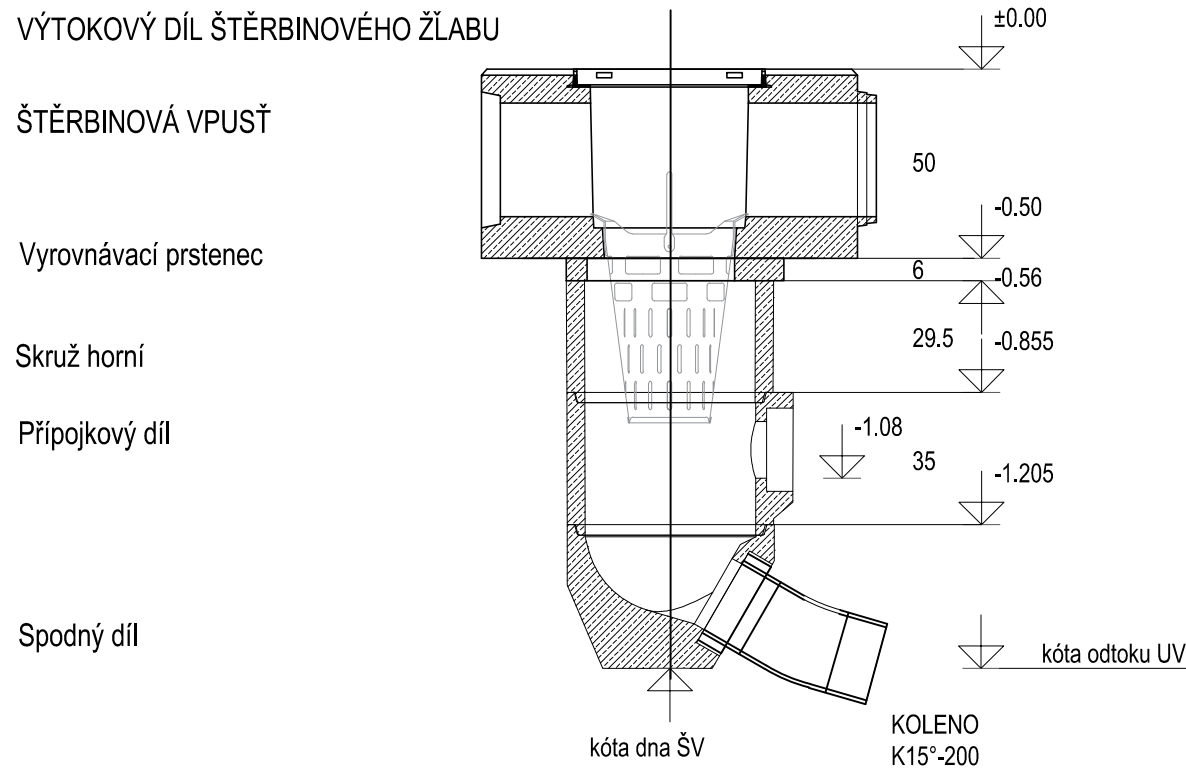

TYP SKLADBY PREF. UV

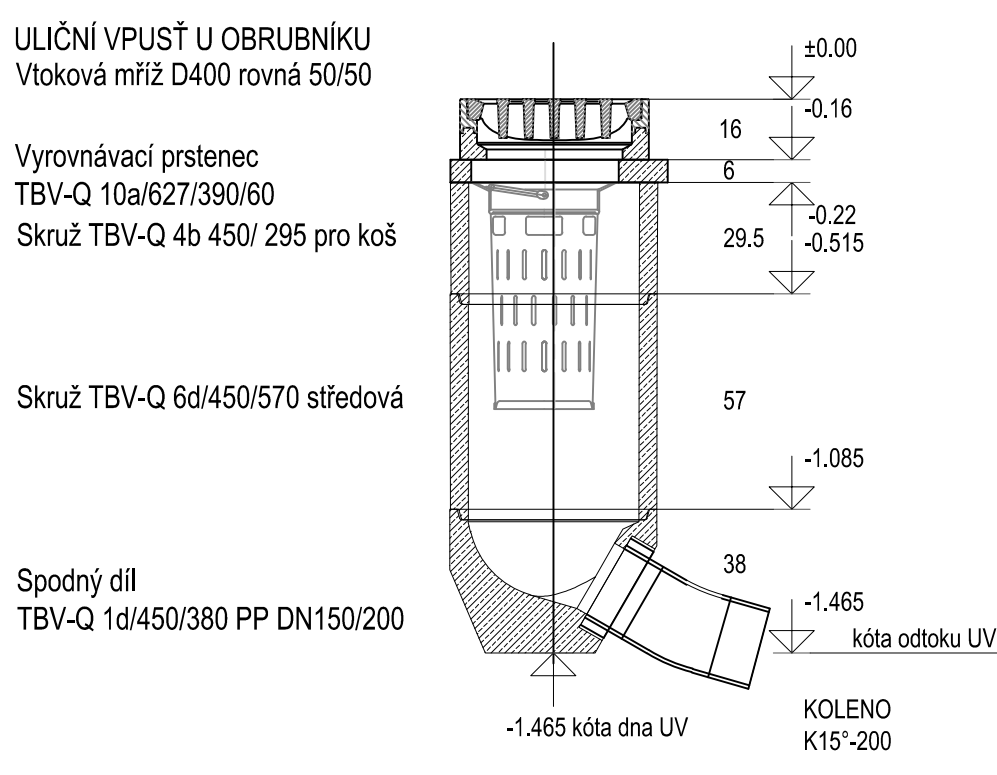

VZOROVÉ NAPOJENÍ PŘÍPOJEK Z VPUSTÍ NA
NAVRH. KANAL. POTRUBÍ

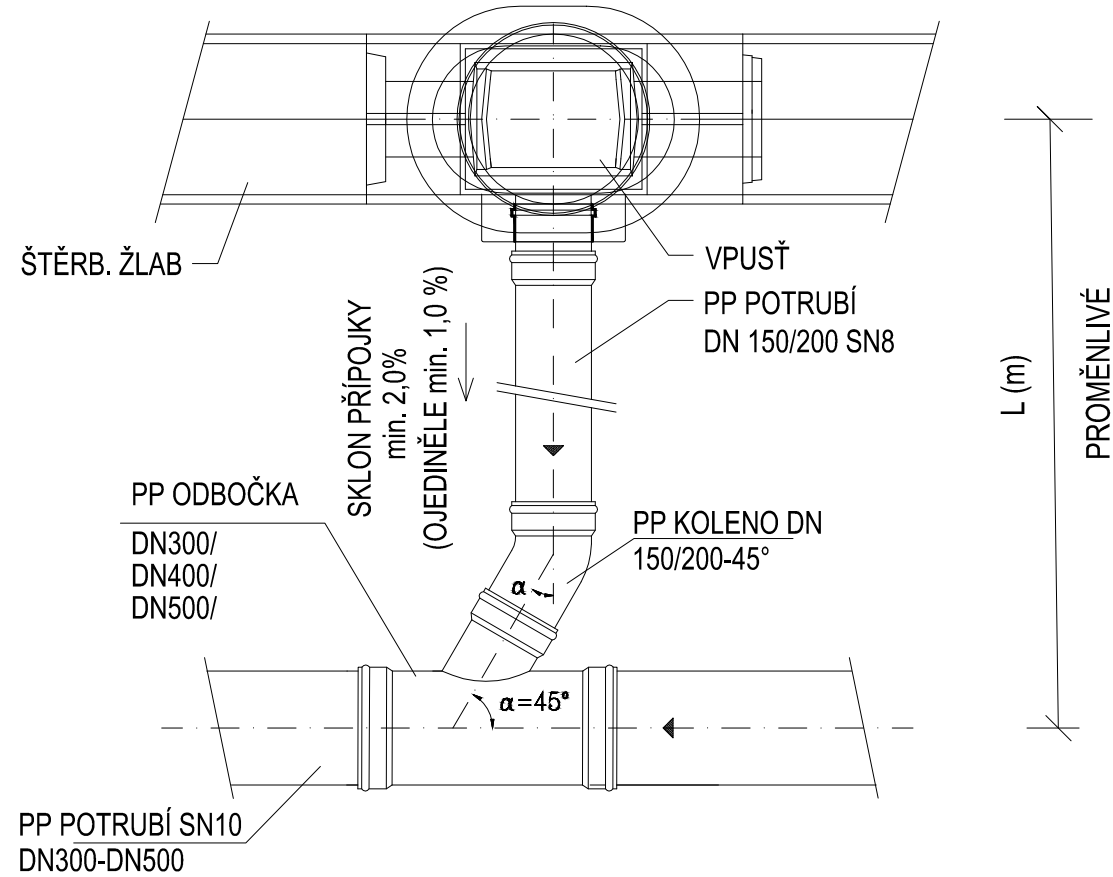

 Magistrů 1275/13 140 00 Praha 4, Michle	AKCE: MODERNIZACE TEPLÁRNY MLADÁ BOLESLAV DOKUMENTACE PRO VYDÁNÍ STAVEBNÍHO POVOLENÍ			MĚŘÍTKO: 1:20
	NÁZEV: KANALIZACE			POČET A4: 2
	VZOROVÉ VPUSTI A NAPOJENÍ PŘÍPOJEK			REVIZE: 0
	ZAKÁZKOVÉ ČÍSLO: 0404T21	VYPRACOVAL: ING. JÁNOŠOVÁ	KONTROLOVAL A ZODPOVÍDÁ: ING. GOREK	ARCHIVNÍ ČÍSLO: S404T21-DI302-013
STUPEŇ: DOKUMENTACE DSP	DATUM: 12/2023			LIST: