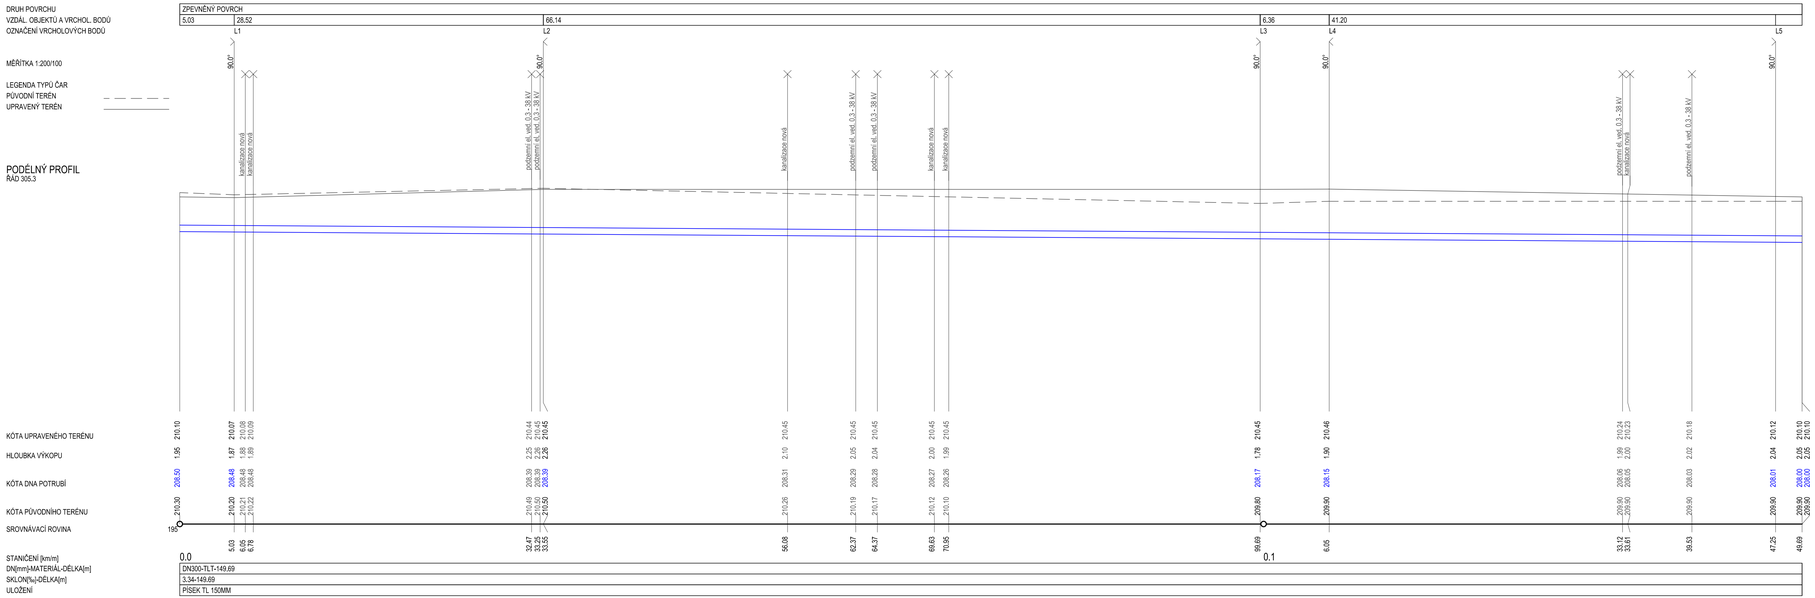

AFRY CZECH Magistrů 1275/13 140 00 Praha 4, Michle	AKCE: MODERNIZACE TEPLÁRNY MLADÁ BOLESLAV DOKUMENTACE PRO VYDÁNÍ STAVEBNÍHO POVOLENÍ		
ZAKÁZKOVÉ ČÍSLO: 0404T21	NÁZEV: VODA SHZ PODÉLNY PROFIL "305.3"	MĚŘÍTKO: 1:200/100	
		POŘAD. Č.: 12	
		REVIZE: 0	
STUPEŇ DOKUMENTACE: DSP			
DATUM: 12/2023	VYPRACOVAL: ING. JÁNOŠOVÁ	KONTROLOVAL A ZODPOVÍDÁ: ING. GOREK	ARCHIVNÍ ČÍSLO: S404T21–DI305–004 LIST: