



VZOROVÝ ŘEZ ULOŽENÍ POTRUBÍ
VODOVODNÍHO POTRUBÍ DN 250/300 LT

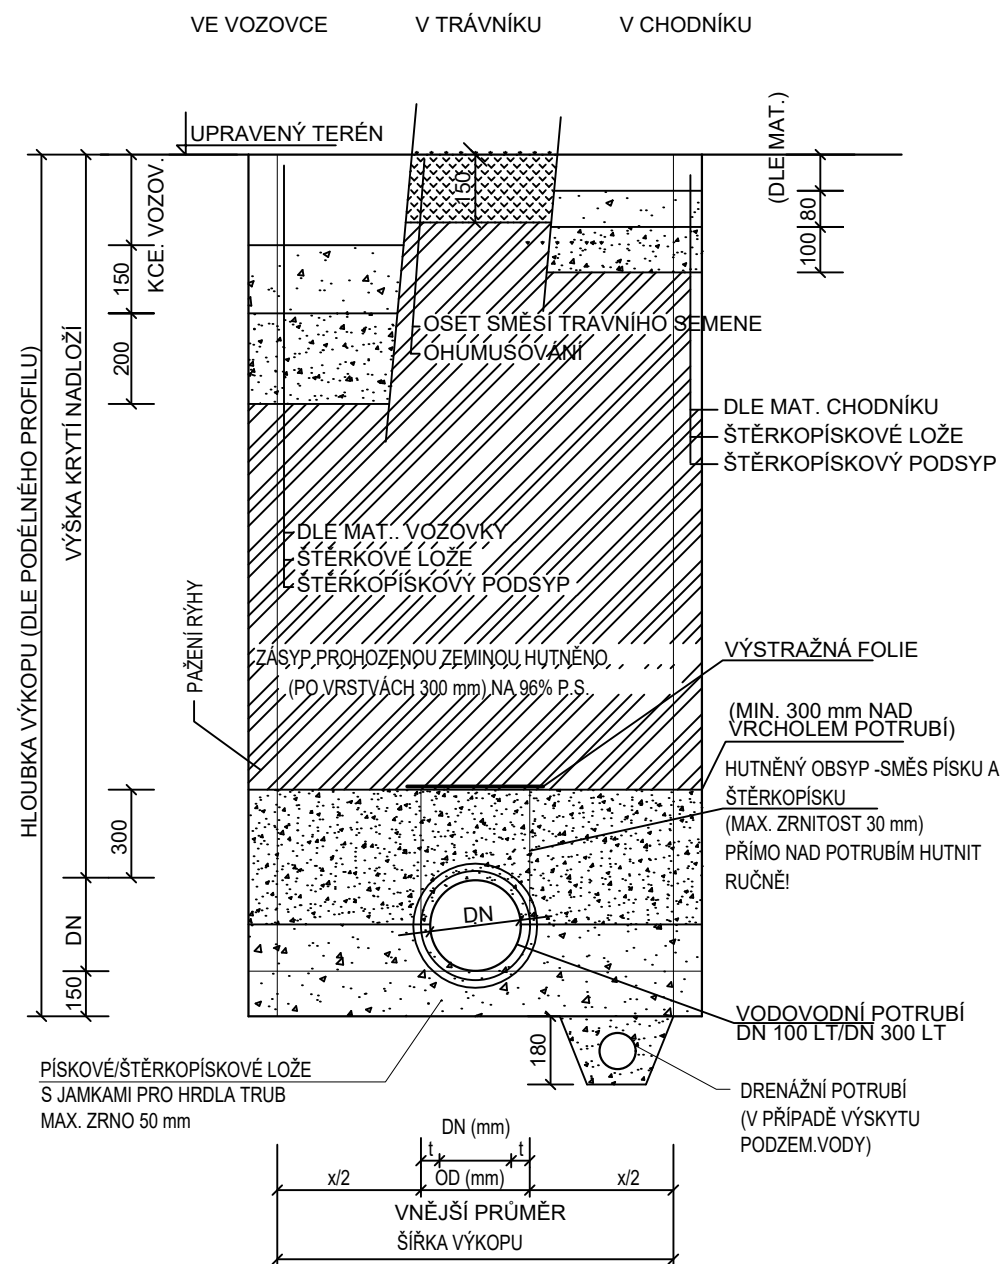

VZOROVÝ ŘEZ V MÍSTĚ TĚSNÍCÍ SEPARAČNÍ
JÍLOVÉ HRÁZKY

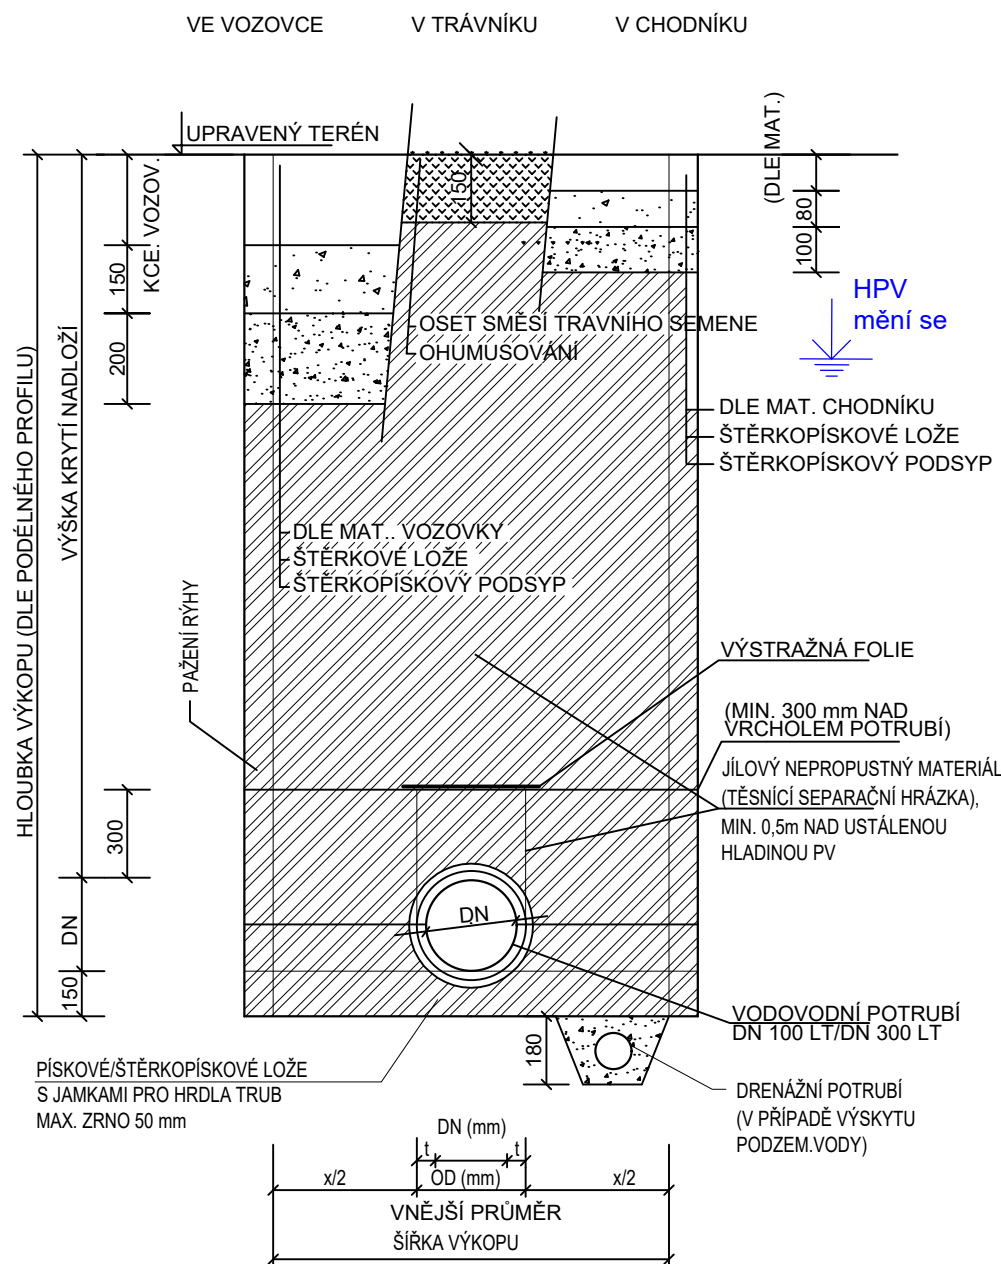

OD_h JE HORIZONTÁLNÍ VNĚJŠÍ PRŮMĚR V m
DN VNITŘNÍ PRŮMĚR
t TLOUŠŤKA POTRUBÍ
x/2 MIN. PRACOVNÍ PROSTOR MEDZI POTRUBÍM A STĚNOU RÝHY

 Magistrů 1275/13 140 00 Praha 4, Michle	AKCE: MODERNIZACE TEPLÁRNY MLADÁ BOLESLAV DOKUMENTACE PRO VYDÁNÍ STAVEBNÍHO POVOLENÍ		
	NÁZEV: VODA SHZ		MĚŘÍTKO: 1:20
	ZAKÁZKOVÉ ČÍSLO: 0404T21		POČET A4: 2
	STUPEŇ: DOKUMENTACE DSP		REVIZE: 0
DATUM: 12/2023	VYPRACOVAL: ING. JÁNOŠOVÁ	KONTROLOVAL A ZODPOVÍDÁ: ING. GOREK	ARCHIVNÍ ČÍSLO: S404T21-DI305-008