



PŮDORYS STŘECHY

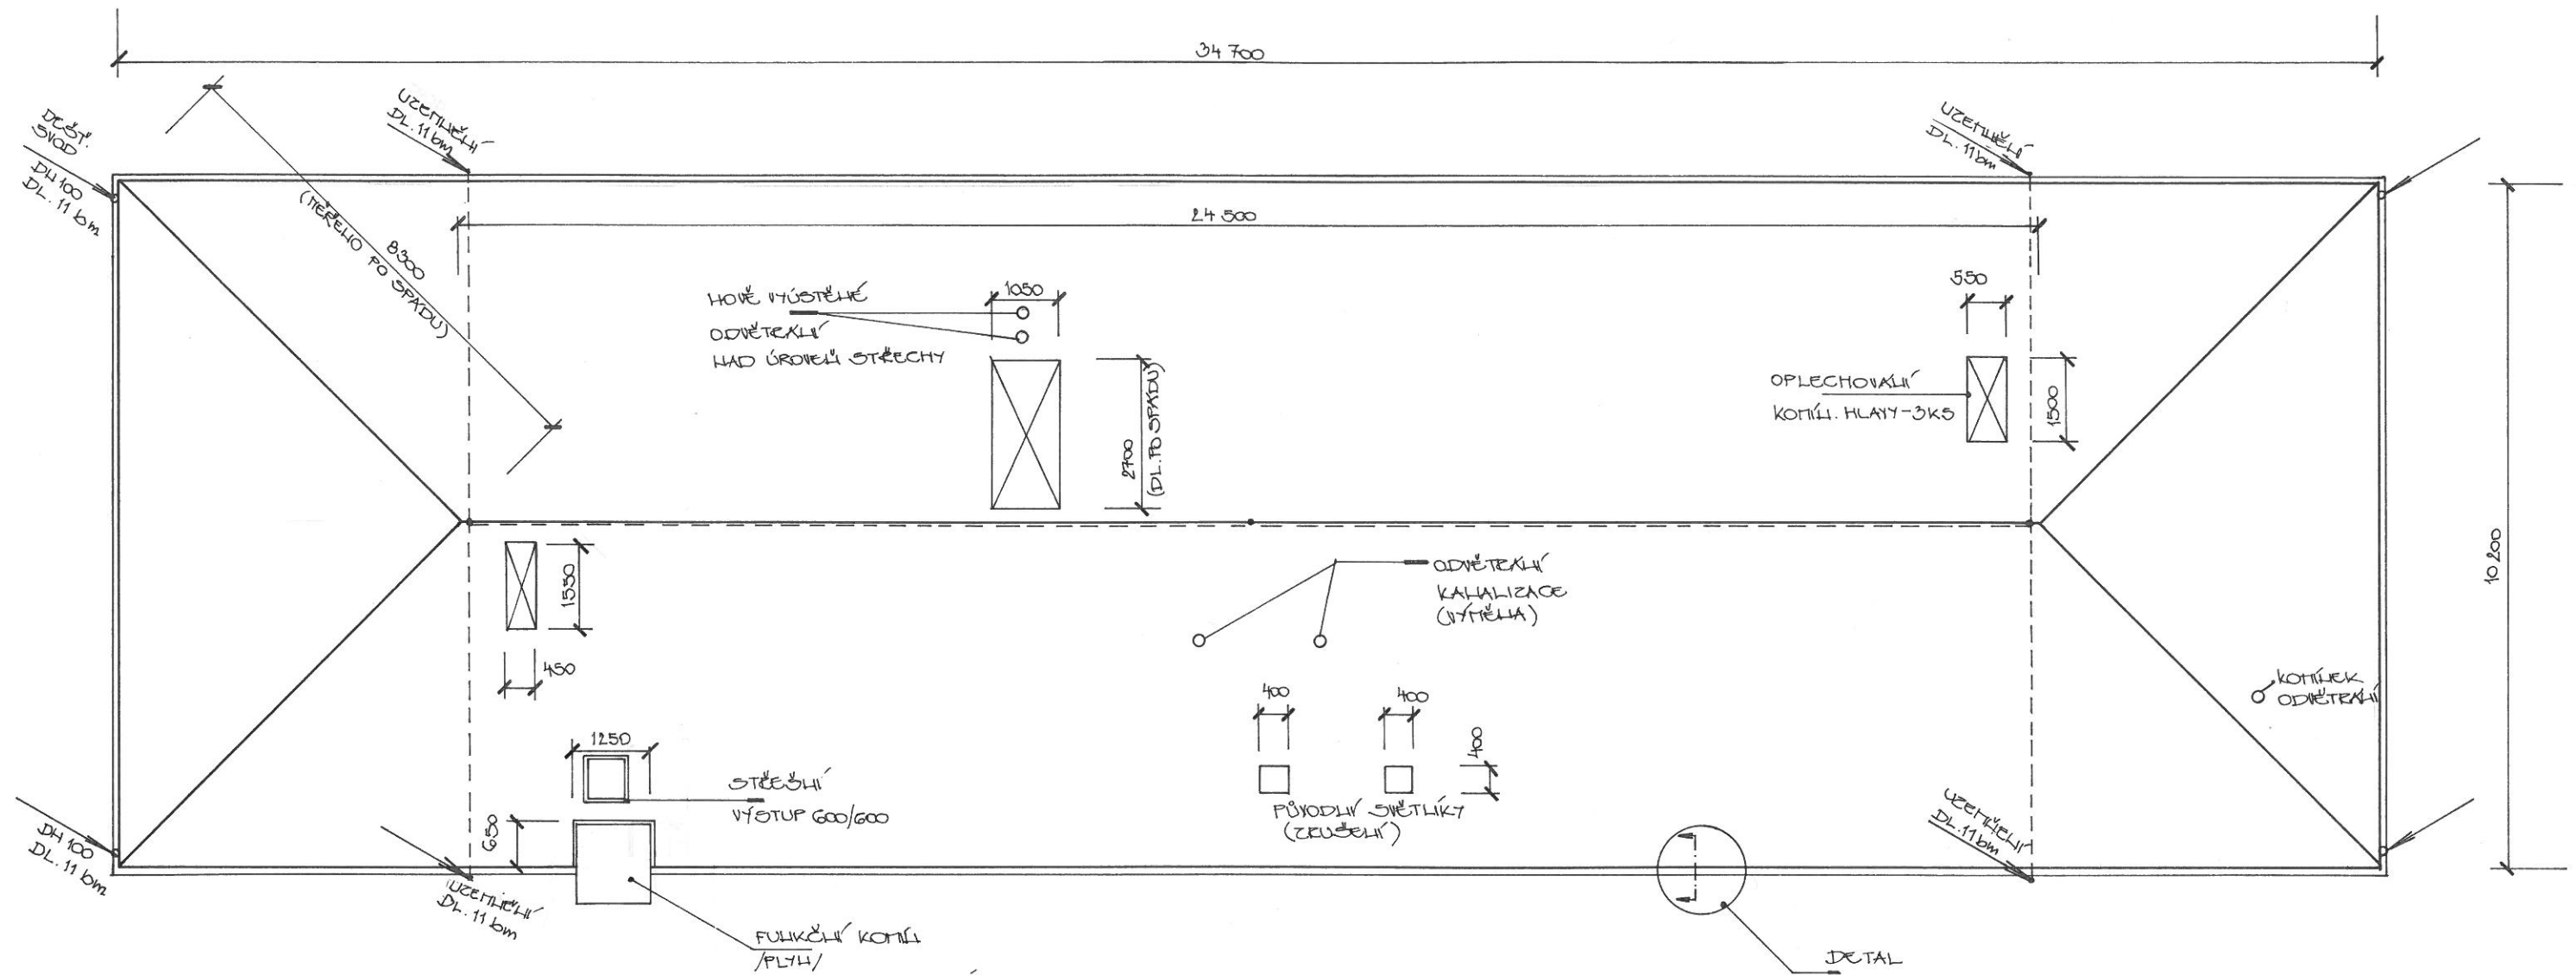

DETAIL STŘECHY U OKAPU

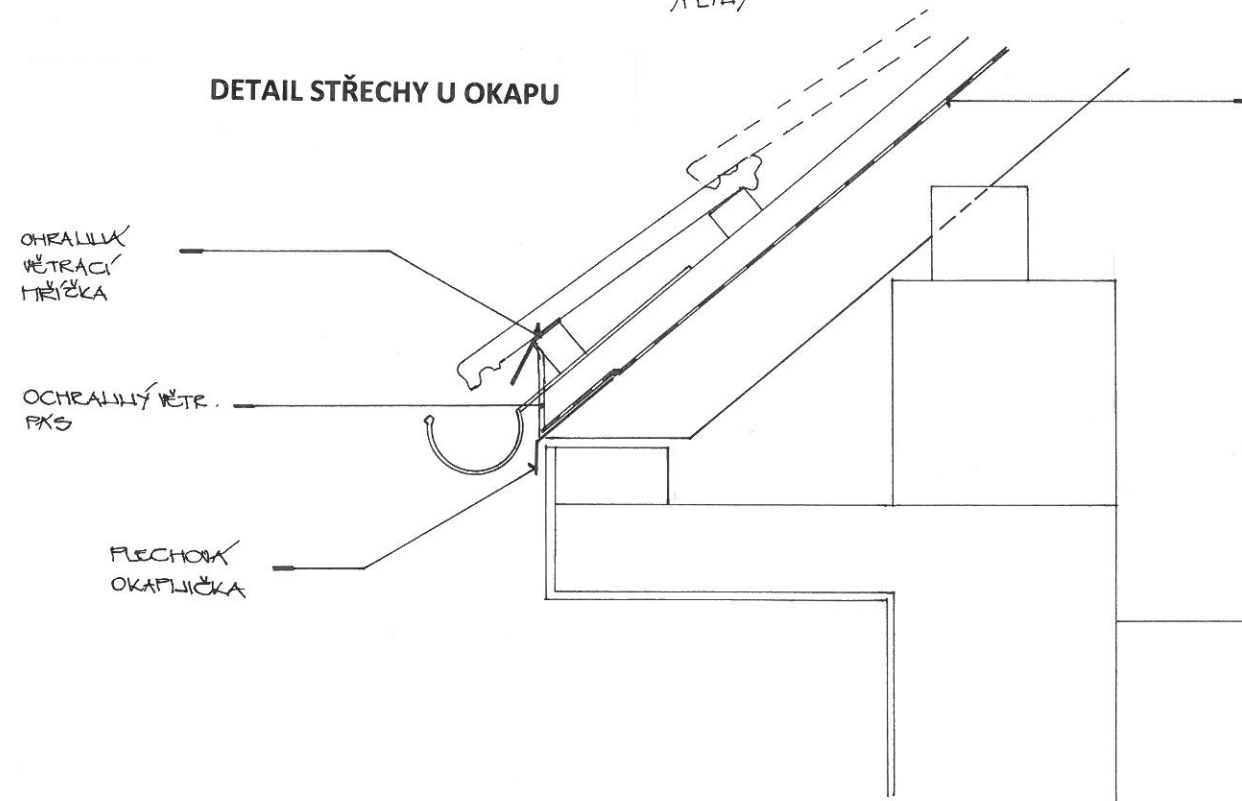

OBJEDNATEL : MĚSTO VIZOVICE, MASARYKOVO NÁMĚSTÍ 1007, 763 12 VIZOVICE

ZAKÁZKA : OPRAVA STŘECHY MATEŘSKÉ ŠKOLY VIZOVICE, PALACKÉHO NÁMĚSTÍ 888, 763 12 VIZOVICE

KONTAKT : Mgr.Ivana Petř, tel.: 603 725 797 e-mail: msviz@zlinedu.cz
JAROMÍR SLEZÁK, tel.:777 471116

GRAFICKÁ ČÁST – PŮDORYS
STŘECHY, DETAIL STŘECHY U OKAPU