


NAVRHOVANÝ STAV - ŘEZ A-A'

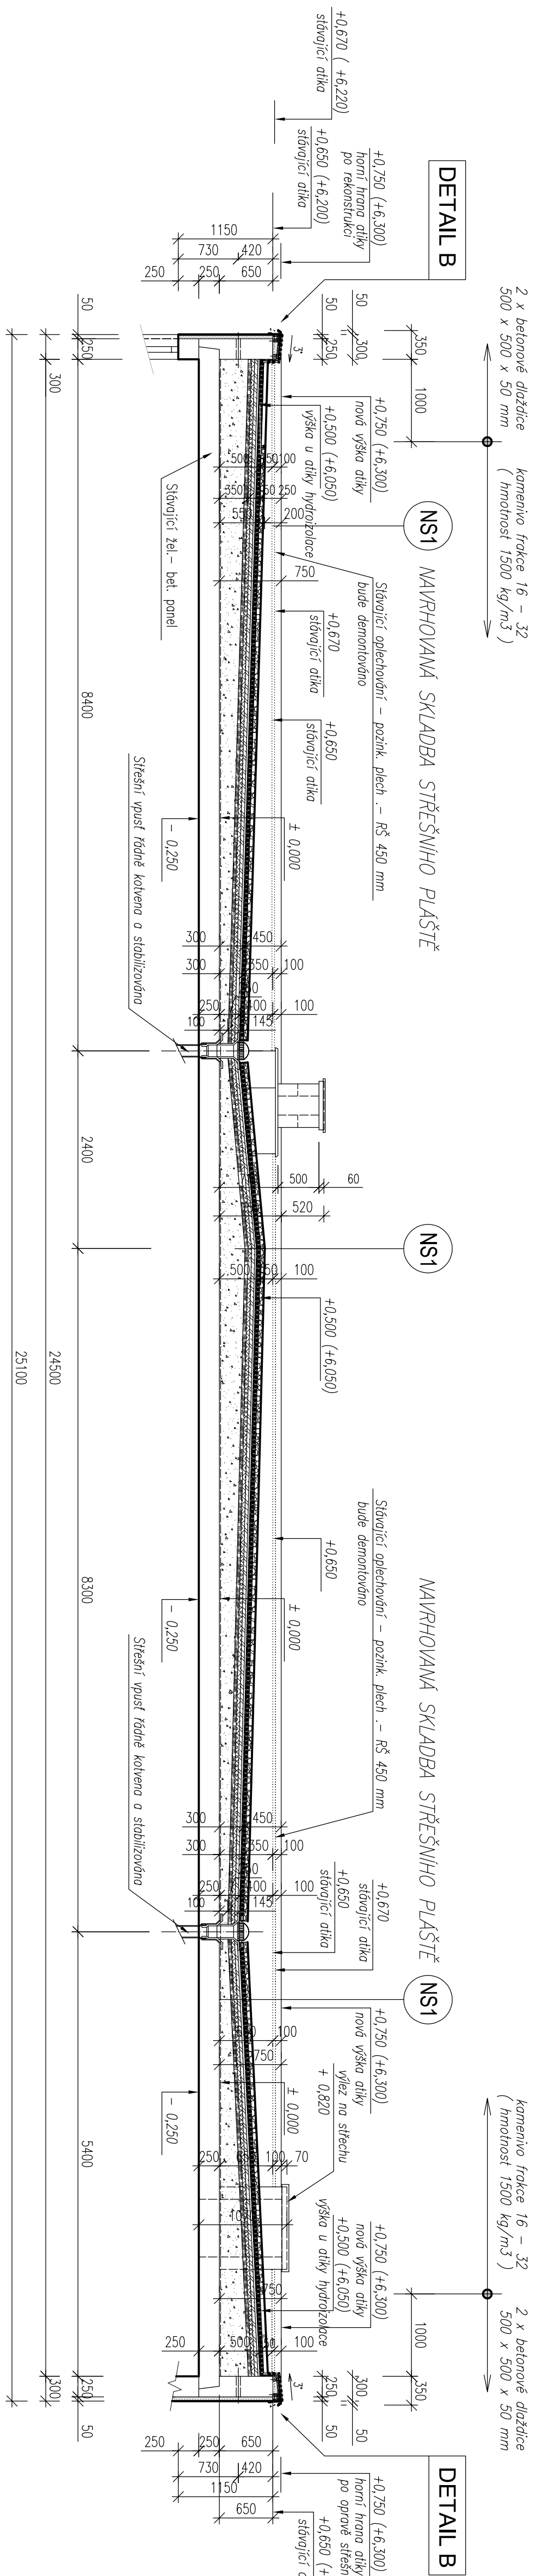

POZNÁMKA :

- [illegible]

STAVEBNÍK	GENÉRALNÍ PROJEKTANT		
Městská část Praha 18 Bednářská 639 PSC 199 00, Praha 18 - Letňany	Ing. Petr Zába Musikova 96/72, 150 00 Praha 5 - Košíře IČO: 75655087, DIČ: CZ6508101270 TEL: 608 23 04 19, zaba@seznam.cz		
STAVBA			
OPRAVA STŘEŠNÍHO PLÁŠTĚ bytového domu Malcovského 603 PSC 199 00, Praha 18 - Letňany			
PROJEKTANT ČÁSTI DOKUMENTACE	ZODPOVĚDNÝ PROJEKTANT	HLAVNÍ NADZVĚR PROJEKTU	AUTOR NÁVRHU
Ing. Petr Zába	Ing. Petr Zába	Ing. Petr Zába	Ing. Petr Zába
DLE PROJEKTOVÉ DOKUMENTACE		STUPĚŇ PROJEKTOVÉ DOKUMENTACE	
D.1.1 ARCHITECTONICKO - STAVEBNÍ ŘEŠENÍ		TDW	05. 2018
NÁZEV PŘÍLOHY	ZADÁVACÍ LISTO	A4	1 : 50
	18 B6	8 x A4	ČÍSLO PŘÍLOHY
NÁVHRHOVANÝ STAV - ŘEZA - A'		D.1.1-5	