

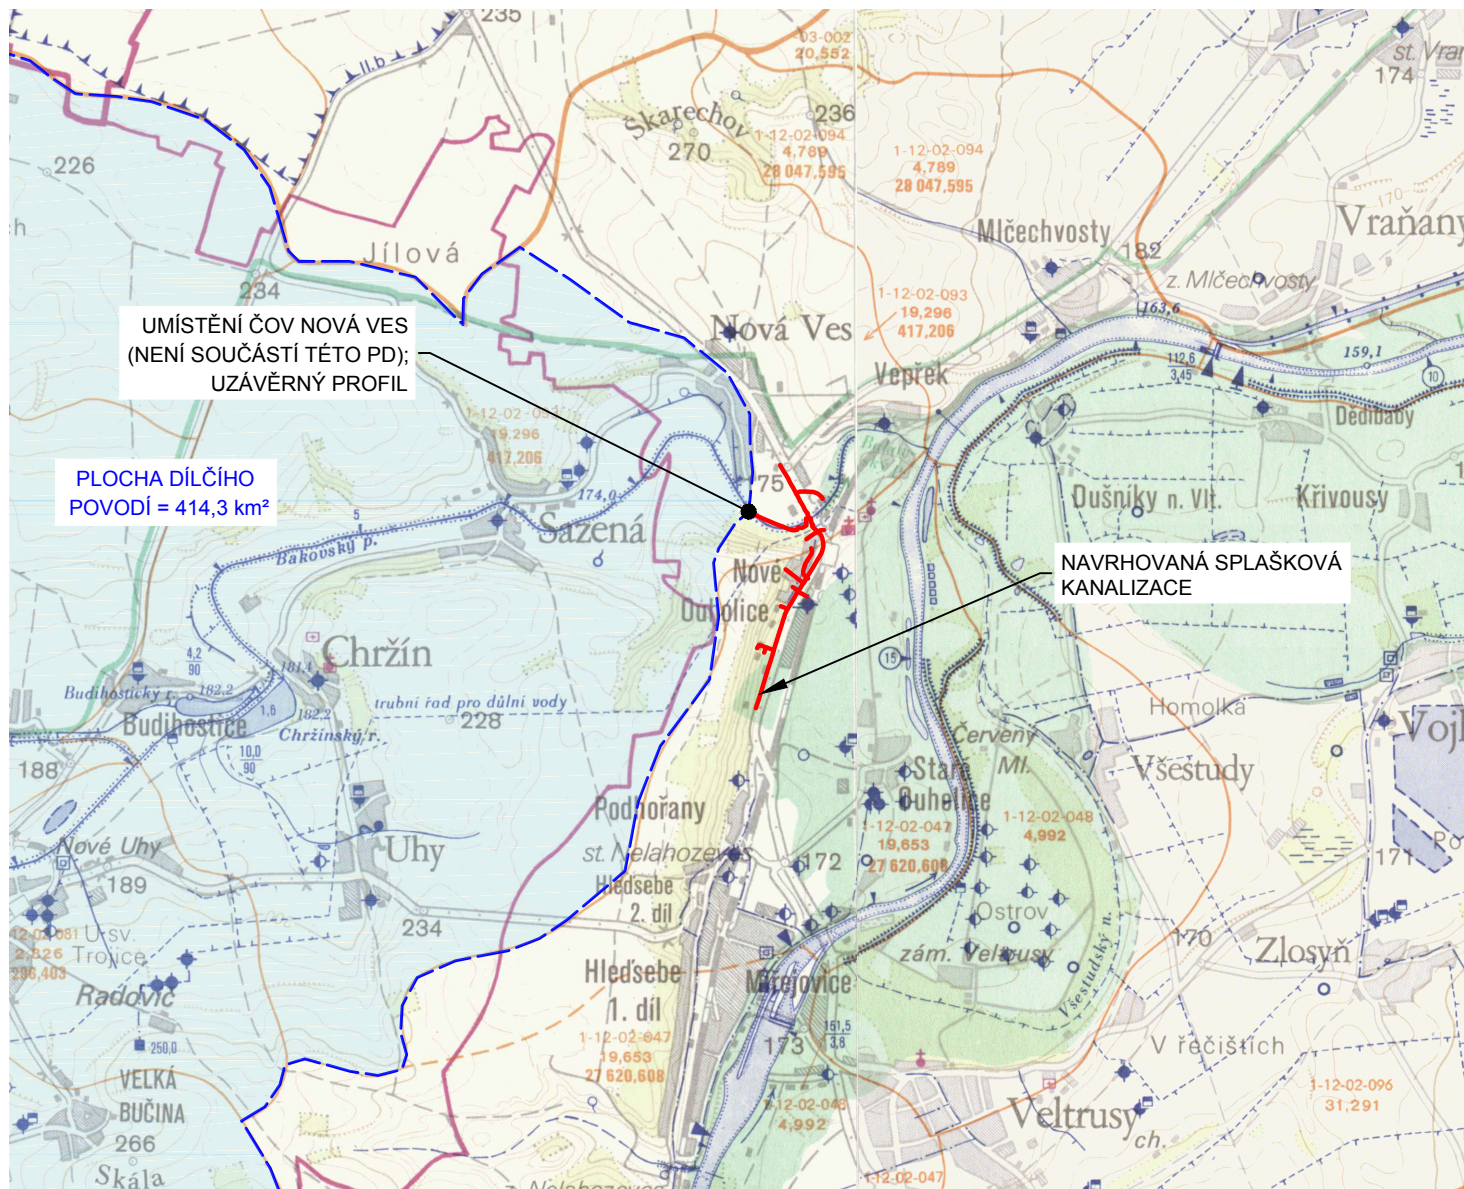


 

POZN.:
NAVRHOVANÁ SPLAŠKOVÁ KANALIZACE JE NAPOJENA NA PLÁNOVANOU ČOV NOVÁ VES - ČOV NENÍ SOUČÁSTÍ TÉTO PD.

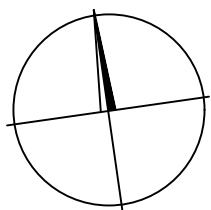

Výškový systém Bpv

Souřadnicový systém S-JTSK

Objednatel: Obec Nová Ves, Nová Ves 154, 277 52 Nová Ves		Číslo zakázky: 1510_3_VHS	 VHS PROJEKT, s.r.o. www.vhsprojekt.cz tel.: 775922074 IČ: 03508684 Zlončice 144, 278 01 Kralupy nad Vltavou Kancelář - budova HECKL Přemyslova 153, 278 01 Kralupy n. Vlt.	
Odpovědný projektant: Ing. Martin Jakoubek, AI 0008590	Kontroloval: Ing. Hana Píšová, AI 0013277			
Navrhl: Ing. Mikuláš Exner, AI 0013593	Vyraboval: Ing. Mikuláš Exner, AI 0013593			
Název a účel díla: SPLAŠKOVÁ KANALIZACE - NOVÉ OUHOLICE DPS - Dokumentace pro provádění stavby				
Část dokumentace: ZÁKRES DO VODOHOSPODÁŘSKÉ MAPY			Datum: listopad 2017	Počet formátů: 1 x A4
			Měřítko: 1:50 000	Číslo přílohy: C.a.