



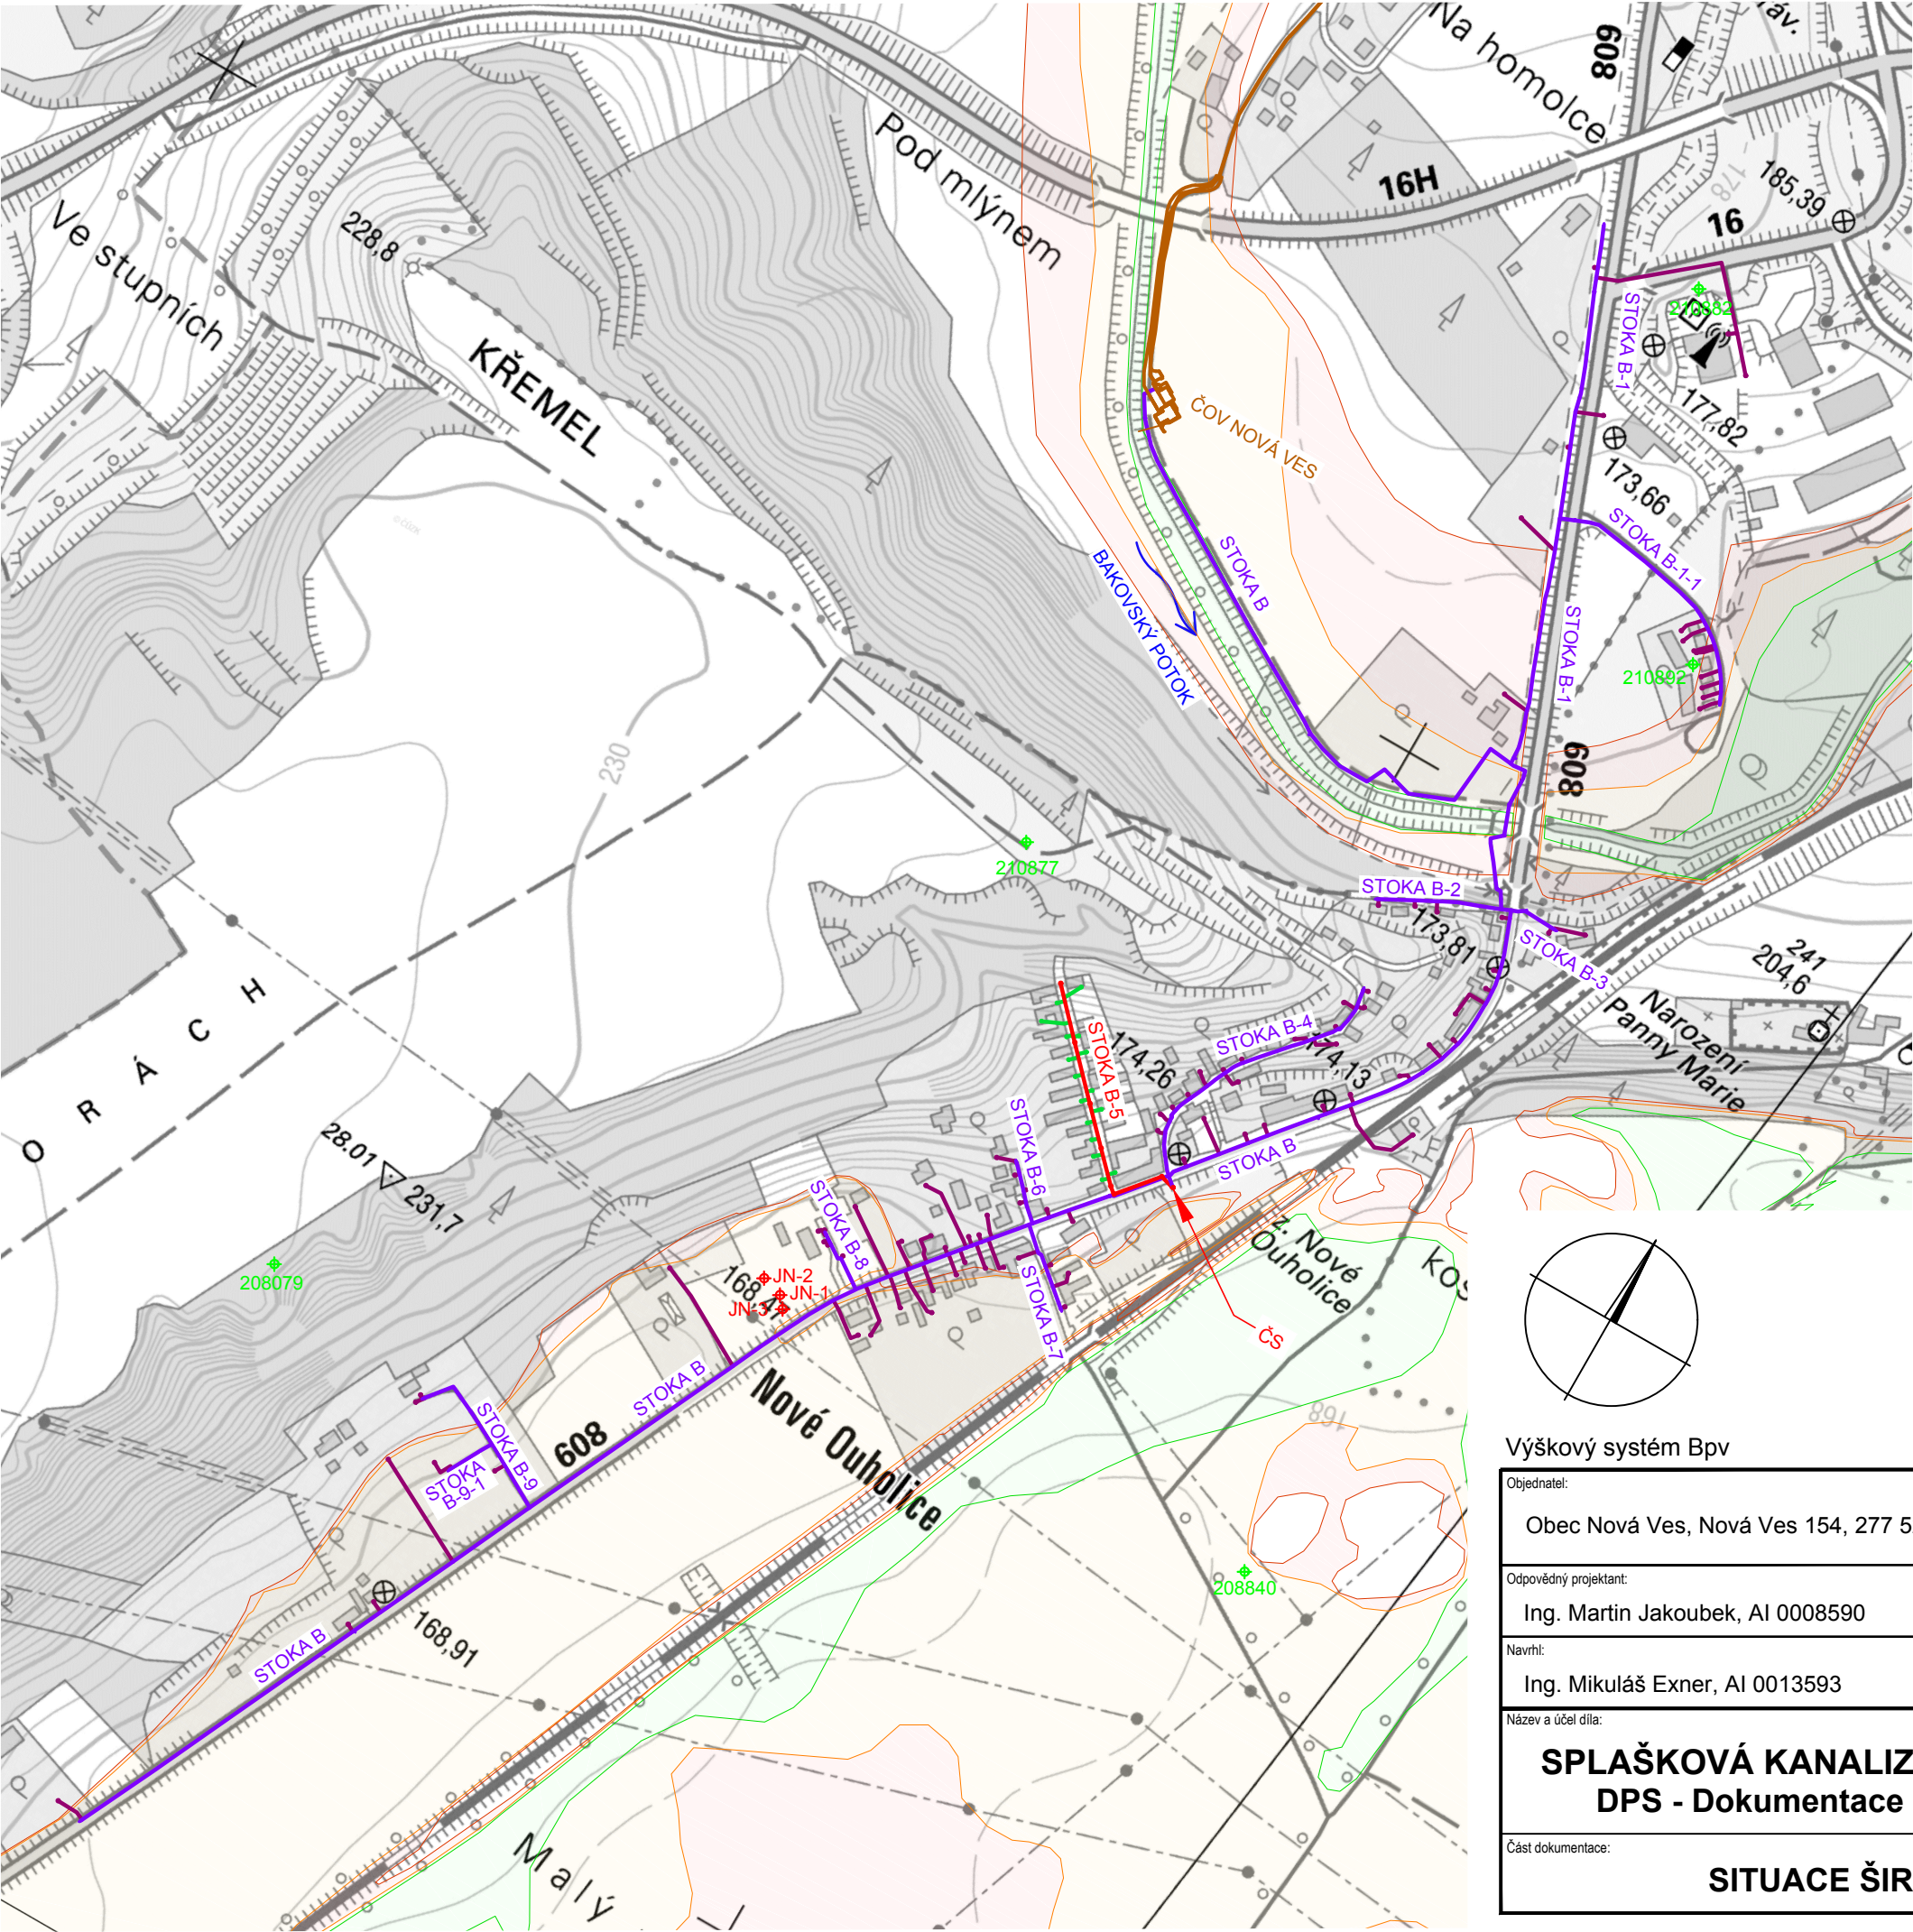

- LEGENDA:
- IO 01 TLAKOVÁ SPLAŠKOVÁ KANALIZACE
 - IO 02 GRAVITAČNÍ SPLAŠKOVÁ KANALIZACE
 - IO 03 PŘÍPOJKY TLAKOVÉ KANALIZACE (89 KS)
 - IO 04 PŘÍPOJKY GRAVITAČNÍ KANALIZACE (16 KS)
 - KONSTRUKCE NAVRŽENÉ V RÁMCI PD
 - SPLAŠKOVÁ KANALIZACE A ČOV NOVÁ VES
 - ZÁPLAVOVÉ ÚZEMÍ - Q_{100}
 - ZÁPLAVOVÉ ÚZEMÍ - Q_{20}
 - ZÁPLAVOVÉ ÚZEMÍ - Q_5
 - ARCHIVNÍ VRT
 - VRT 4G CONSITE s.r.o.

POZN.:
SPLAŠKOVÁ KANALIZACE A ČOV NOVÁ VES NENÍ PŘEDMĚTEM TÉTO PD.
ZÁPLAVOVÁ ÚZEMÍ JSOU ZAKRESLENA DLE DIGITÁLNÍHO POVODŇOVÉHO PLÁNU ČR.

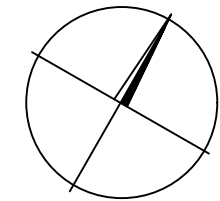

Výškový systém Bpv

Souřadnicový systém S-JTSK

Objednatel:		Číslo zakázky:		 VHS PROJEKT, s.r.o. www.vhsprojekt.cz tel.: 775922074 IČ: 03508684 Zlončice 144, 278 01 Kralupy nad Vltavou Kancelář - budova HECKL Přemyslova 153, 278 01 Kralupy n. Vlt.
Obec Nová Ves, Nová Ves 154, 277 52 Nová Ves		1510_3_VHS		
Odpovědný projektant:	Kontroloval:			
Ing. Martin Jakoubek, AI 0008590	Ing. Hana Píšová, AI 0013277			
Navrhl:	Vypracoval:			
Ing. Mikuláš Exner, AI 0013593	Adéla Hřebřinová			
Název a účel díla:				
SPLAŠKOVÁ KANALIZACE - NOVÉ OUHOLICE DPS - Dokumentace pro provádění stavby				
Část dokumentace:				
SITUACE ŠIRŠÍCH VZTAHŮ				
Datum:		Počet formátů:		
listopad 2017		2 x A4		
Měřítko:		Číslo přílohy:		
1:5000		C.b.		

VHS  VHS PROJEKT, s.r.o.
www.vhsprojekt.cz
tel.: 775922074
IČ: 03508684

Zlončice 144, 278 01 Kralupy nad Vltavou
Kancelář - budova HECKL
Přemyslova 153, 278 01 Kralupy n. Vlt.