



POHLED ZADNÍ

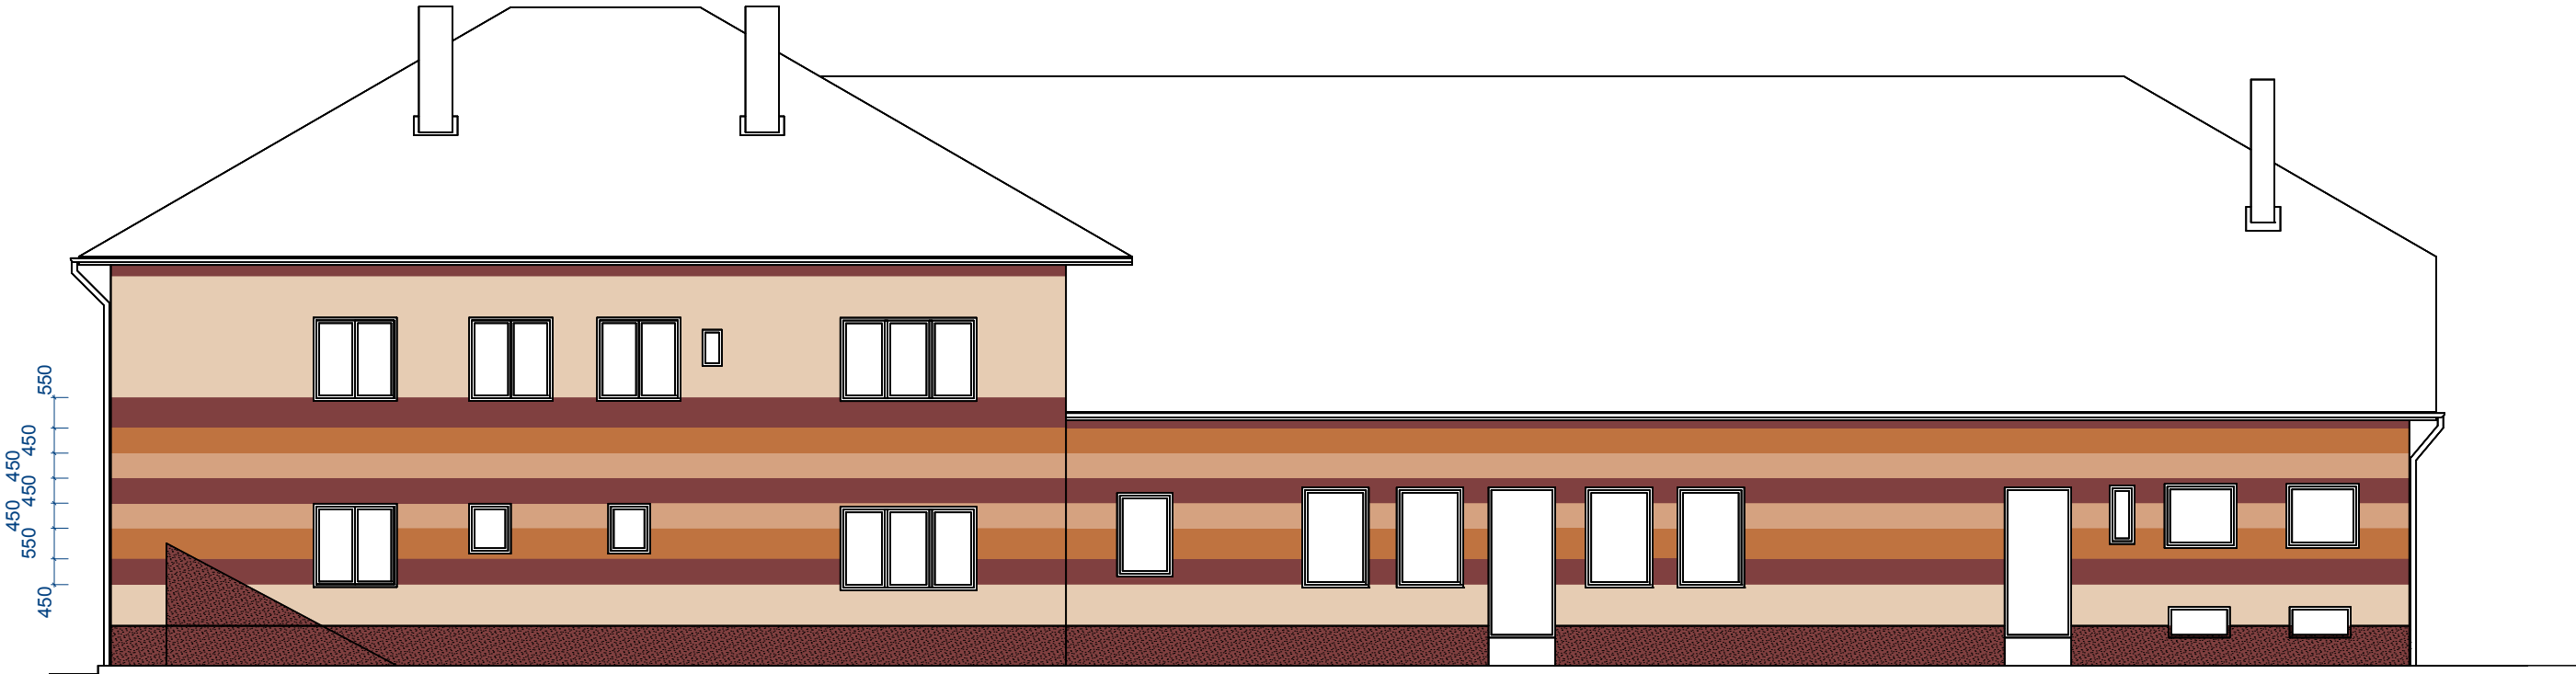

NAVRŽENÁ KOMBINACE BAREV:
DLE VZORNÍKU BAREV TELURIA SPEKTRUM
(BARLET) - HNĚD OŘECHOVÁ

- 213
- 216
- 217
- 218
- K7 - MARMOLIT

Poznámka:
Při využití jiného výrobce fasádních barev, užít barvy odpovídajícího odstínu. Plochy fasády před realizací ověřit na stavbě. Konečné členění fasády, zejména detaily kolem výplní otvorů budou prověřeny a odsouhlaseny na místě.

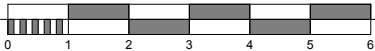

±0,000 = PODLAHA 1.NP

ZODPOVĚDNÝ PROJEKTANT	VYPRACOVAL		
ING. JITKA SCHNEIDEROVÁ	ING. MICHAL HLAVÁČ		
INVESTOR: OBEC PETROVICE			
PETROVICE 134, 679 02			
OPRAVA FASÁDY KULTURNÍHO DOMU V PETROVICÍCH		FORMÁT	2x A4
		DATUM	09/2019
		STUPEŇ	PROJEKT
		ČÍSLO ZAKÁZKY	
POHLED ZADNÍ		MĚŘÍTKO	ČÍSLO VÝKRESU
		1:125	2