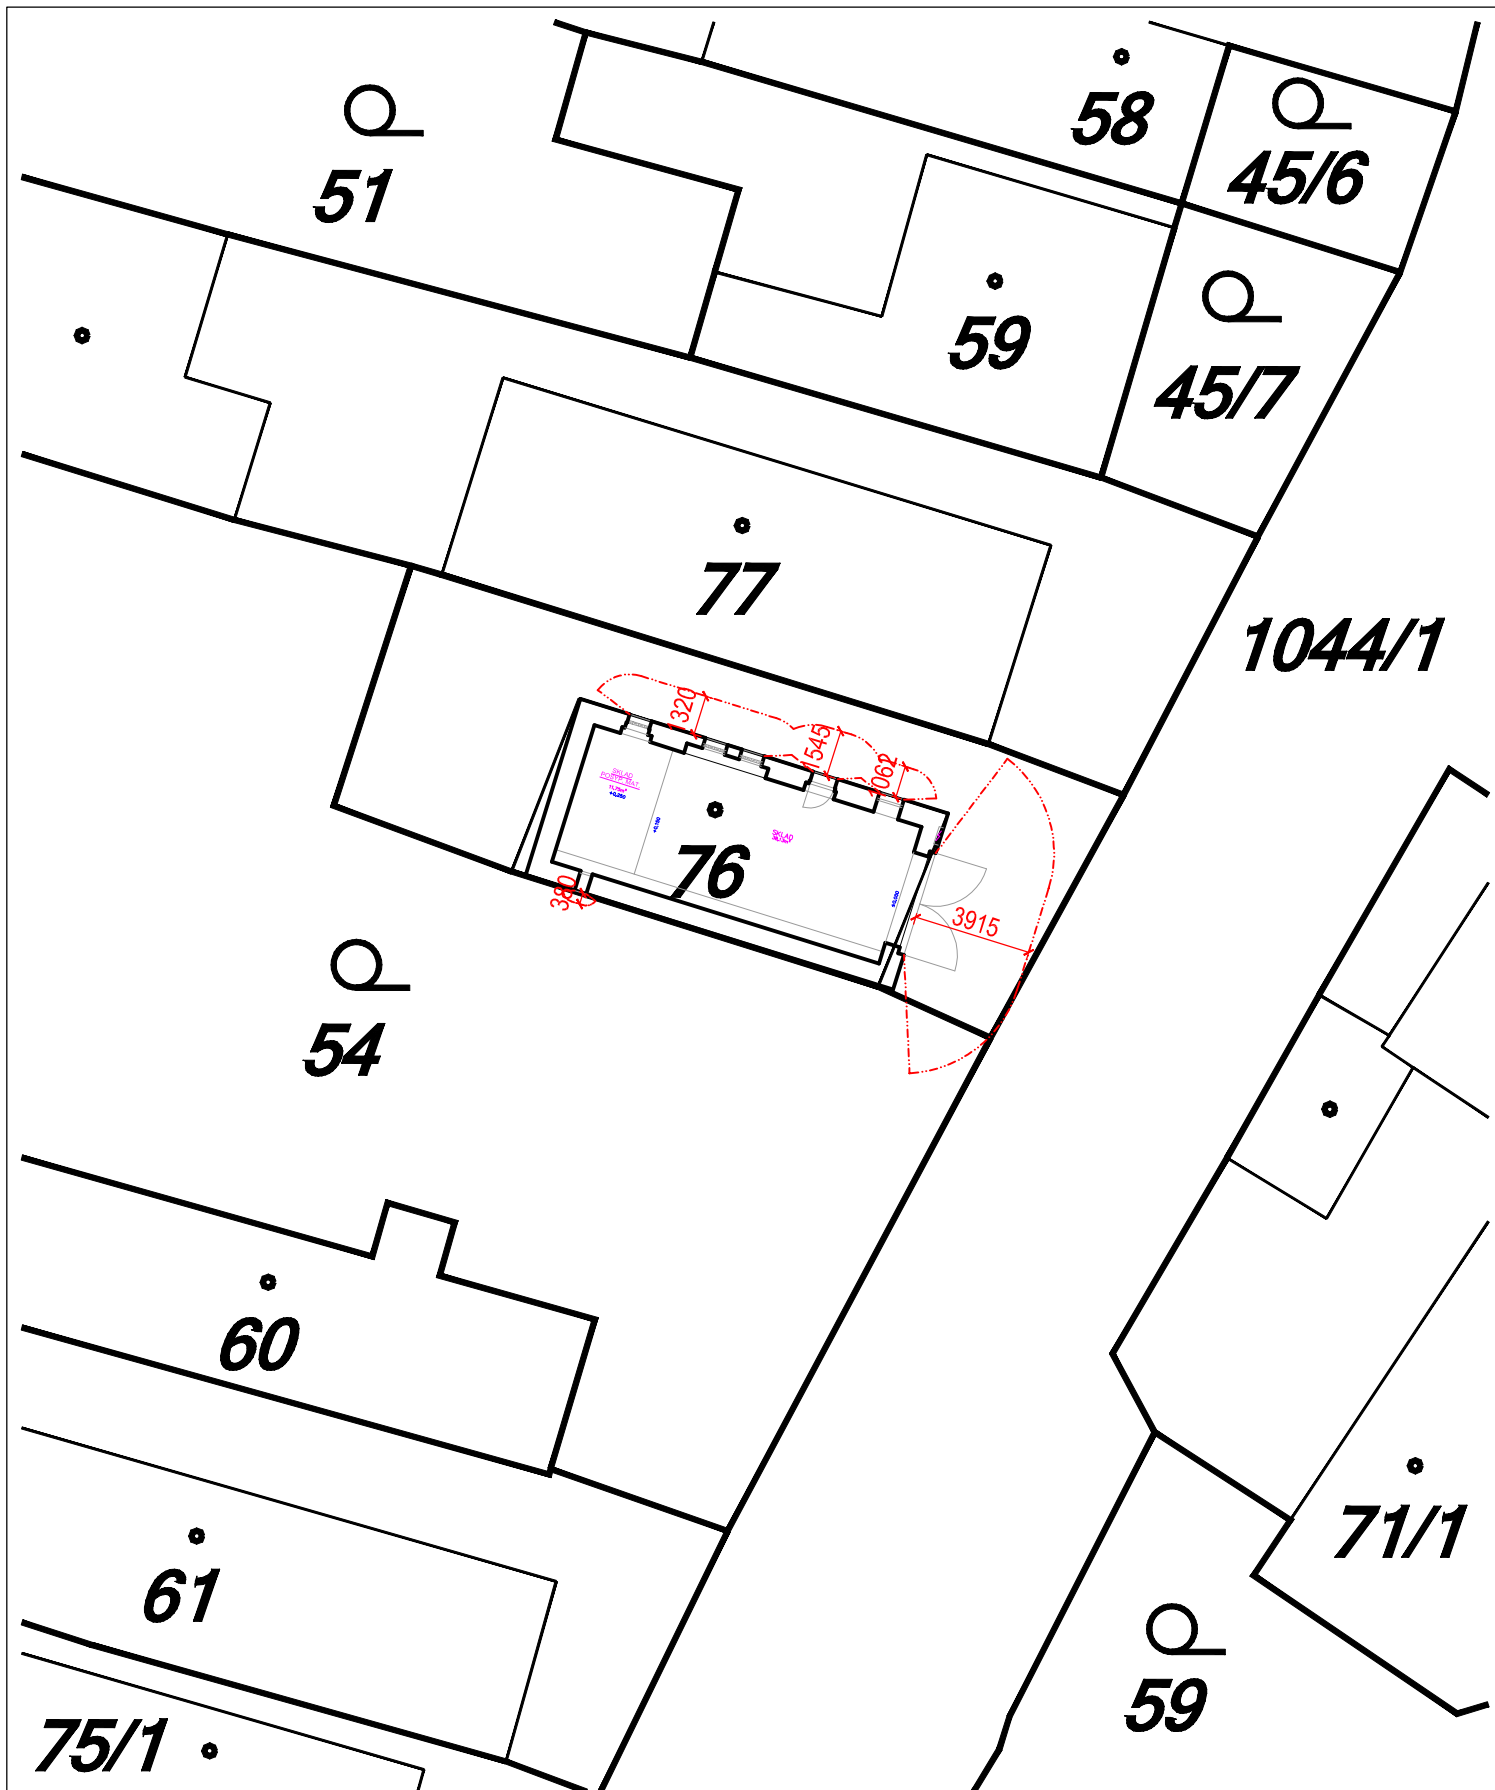


POŽÁRNÍ BEZPEČNOST STAVEB Ing. Šárka Sehnalová Požární projekty Bořivojova 3129, Teplice ČKAIT 0401479	Odp. projektant:	Petr Hušák		Datum	10/2018
	Vypracovala:	Ing. Šárka Sehnalová		Stupeň PD	DSP
	Místo:	st.p.č. 76, k.ú. Bořislav		Měřítko	1:250
	Investor:	obec Bořislav, č.p. 20, 415 01 Bořislav		Pořadové číslo	D.1.3.2.1
	Stavba:	Rekonstrukce objektu skladu posypového materiálu		Číslo zakázky	219-2018
	Výkres:	Situace PO s odstupy		Formát	1 x A4