


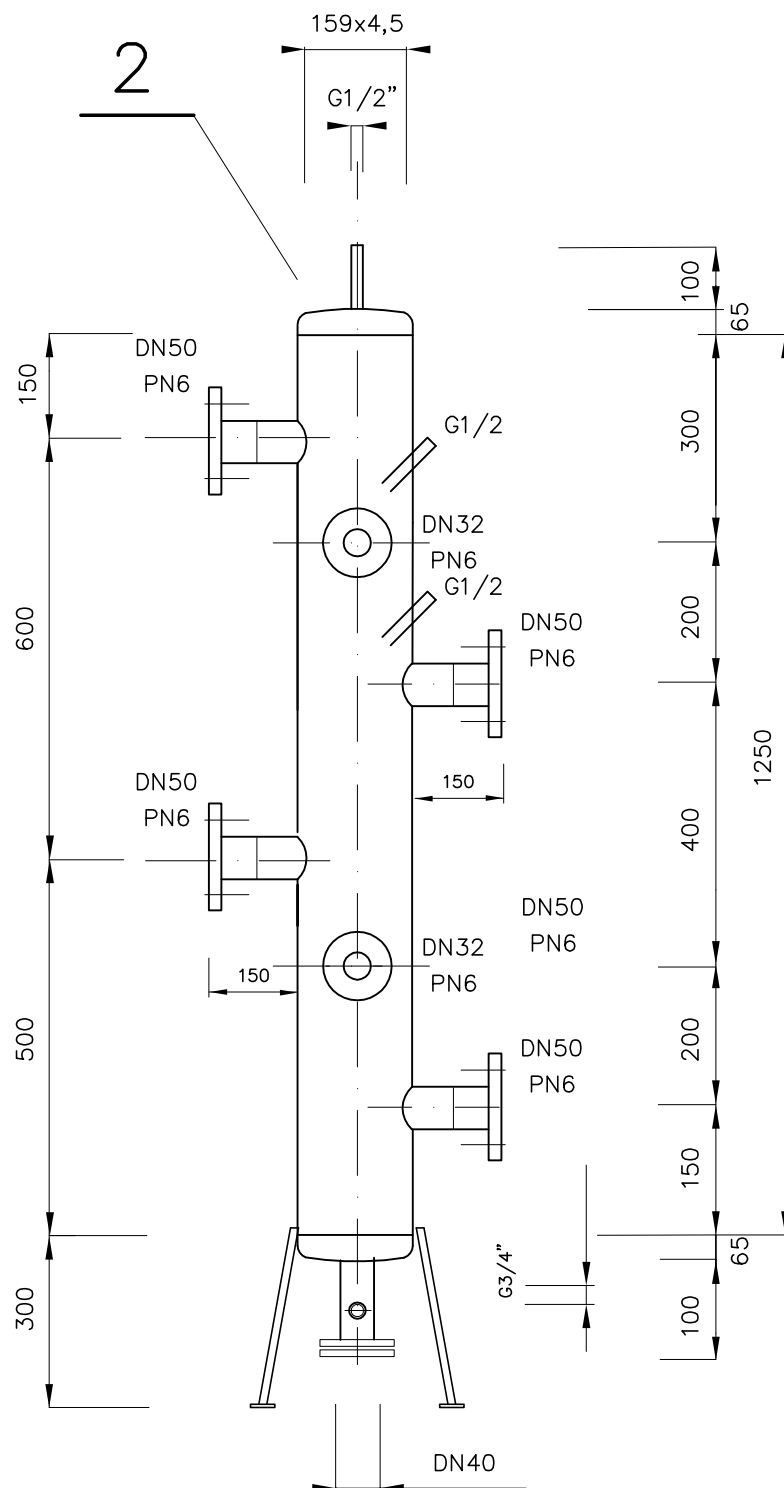

Zodp. projektant	Vypracoval	Kreslil	Kontroloval	Ing. Pavel Doškář autorizovaný inženýr pro TPS Butovská 595, Jičín IČO 422 020 43	
Ing. Doškář	Ing. Doškář				
Kraj Kh	OÚ Jičín	StÚ Jičín			
Investor: Město Jičín, Žižkovo náměstí 18, 506 01 Jičín				Datum	11.2015
STAVEBNÍ ÚPRAVY PLYNOVÉ KOTELNY A TOPNÉHO SYSTÉMU MŠ J.Š. KUBÍNA				Účel	DPS
				Zak. číslo	572015
				Formát	4 x A4
PLYNOVÁ KOTELNA ANULOID				Měřítko	Č. výkresu UT-3