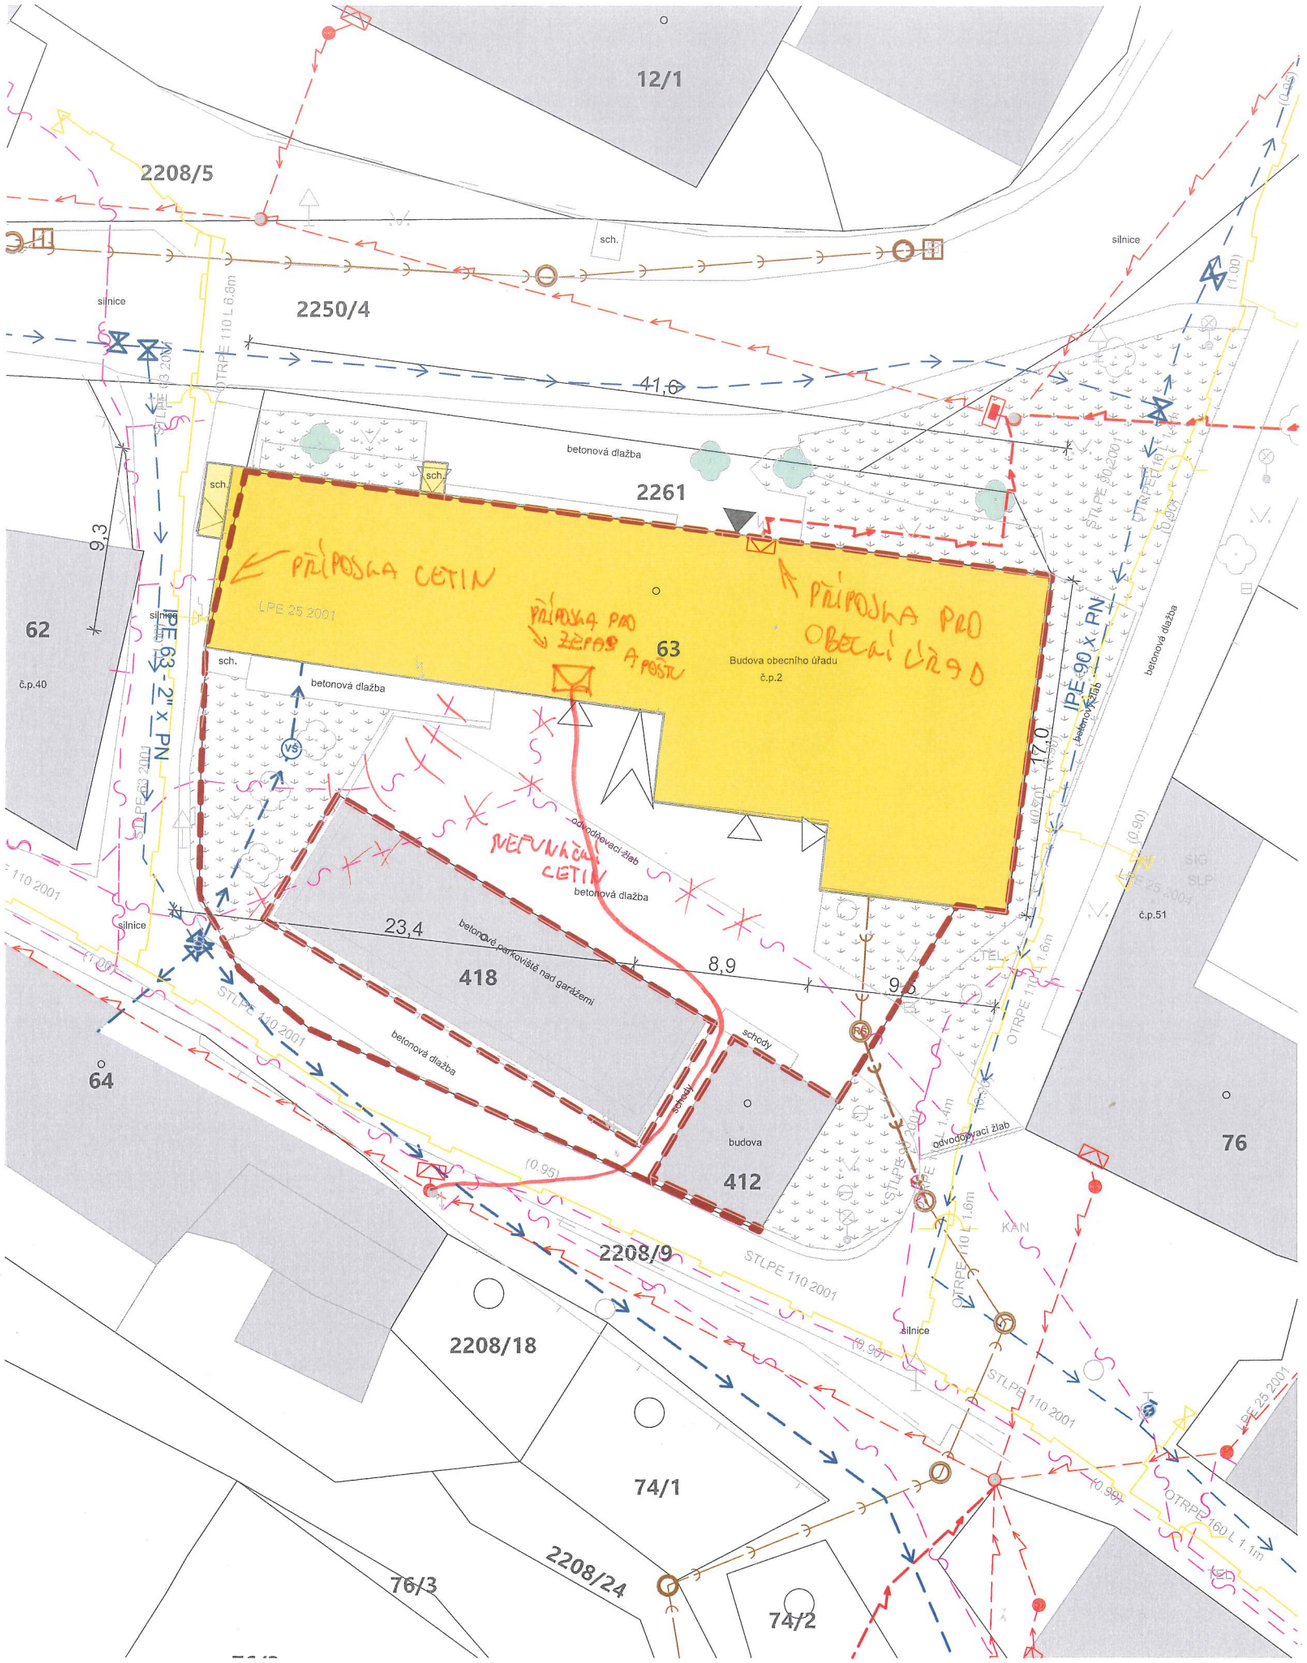

LEGENDA:

- ŘEŠENÉ PARCELY, p.č. 63, celkem 964 m²
- 63 — ČÍSLO KATASTRU NEMOVITOSTÍ
- VSTUP HLAVNÍ / VEDLEJŠÍ
- VJEZD
- ZÁSTAVBA STÁVAJÍCÍ / BOURANÁ, **- zastavěná plocha 503,95 m²**
- ZATRAVNĚNÁ PLOCHA
- PODZEMNÍ ELEKTRICKÉ VEDENÍ NN
- NADZEMNÍ ELEKTRICKÉ VEDENÍ NN
- SLOUP VO
- ELEKTROMĚRNÝ SLOUPEK NN
- VEŘEJNÝ VODOVOD, dimenze dle popisu
- PŘÍPOJKA VODOVODU
- HYDRANT NA VODOVODU
- VODOMĚR
- VEŘEJNÝ ŘAD SPLAŠKOVÉ KANALIZACE
- PŘÍPOJKA SPLAŠKOVÉ KANALIZACE
- VEŘEJNÝ PLYNOVOD STL, materiál a dimenze dle popisu
- PLYNOVODNÍ PŘÍPOJKA, materiál a dimenze dle popisu
- PLYNOMĚRNÝ SLOUPEK
- SDĚLOVACÍ KABELY - CETIN
- OCHRANNÝ KOŠ PRO STÁVAJÍCÍ VZROSTLOU ZELEŇ

ZÁVAZNÉ POUČENÍ:

- Informace z tohoto dokumentu mohou být použity jenom v souvislosti s tímto projektem.

- Informace na tomto dokumentu nemohou být v žádném případě svévolně pozměněny, doplňovány nebo odstraňovány.

- Tato dokumentace je výsledkem duševní činnosti, která je chráněna ve smyslu Zák. č. 121/2000 Sb. v platném znění (autorský zákon). Její použití, využití a jakékoliv úpravy jsou vázány písemným souhlasem autora na základě licenčních smluv.

- Nezvětšujte tento výkres. Neodměřujte z výkresu.

± 0,000 = 518,300 m.n.m. B.p.v.

ČÁST : C - SITUACE STAVBY

AKCE :

Dokumentace bouracích prací Obecní dům Rudíkov č.p.2

MÍSTO : parc.č.st. 63 v k.ú Rudíkov

INVESTOR :
Obec Rudíkov
IČ 00290386
Rudíkov 2
675 05 Rudíkov
www.rudikov.cz

ZÁSTUPCE INVESTORA :
Zdeněk Souček
Rudíkov 2 Rudíkov 675 05
M: +420 604 266 642
e-mail: starosta@rudikov.cz

GENERÁLNÍ PROJEKTANT:
D+Architekti s.r.o.
Polanka 214/10, 674 01 Třebíč
M: +420 605 561 649
e-mail: drbalek@darchitekti.cz
web: www.darchitekti.cz

D+ARCHITEKTI s.r.o.

ZPRACOVATEL ČÁSTI:
D+Architekti s.r.o.
Polanka 214/10, 674 01 Třebíč
M: +420 605 561 649
e-mail: drbalek@darchitekti.cz
web: www.darchitekti.cz

D+ARCHITEKTI s.r.o.

ZODPOVĚDNÝ PROJEKTANT :
Ing. arch. Milan Drbálek
autorizovaný architekt ČKA 04327

OTISK AUT. RAZÍTKA :

HLAVNÍ INŽENÝR PROJEKTU :
Ing. arch. Milan Drbálek

VYPRACOVAL :
Ing. Jana Žahourková

NÁZEV VÝKRESU :
KOORDINAČNÍ SITUACE

MĚŘÍTKO :	ČÍSLO VÝKRESU :	
1:300	C.3	
DATUM : 06 / 2022	PROJEKT : Z22_13	PARÉ :
STAVEBNÍ OBJEKT : -	STUPEŇ : DBP	