


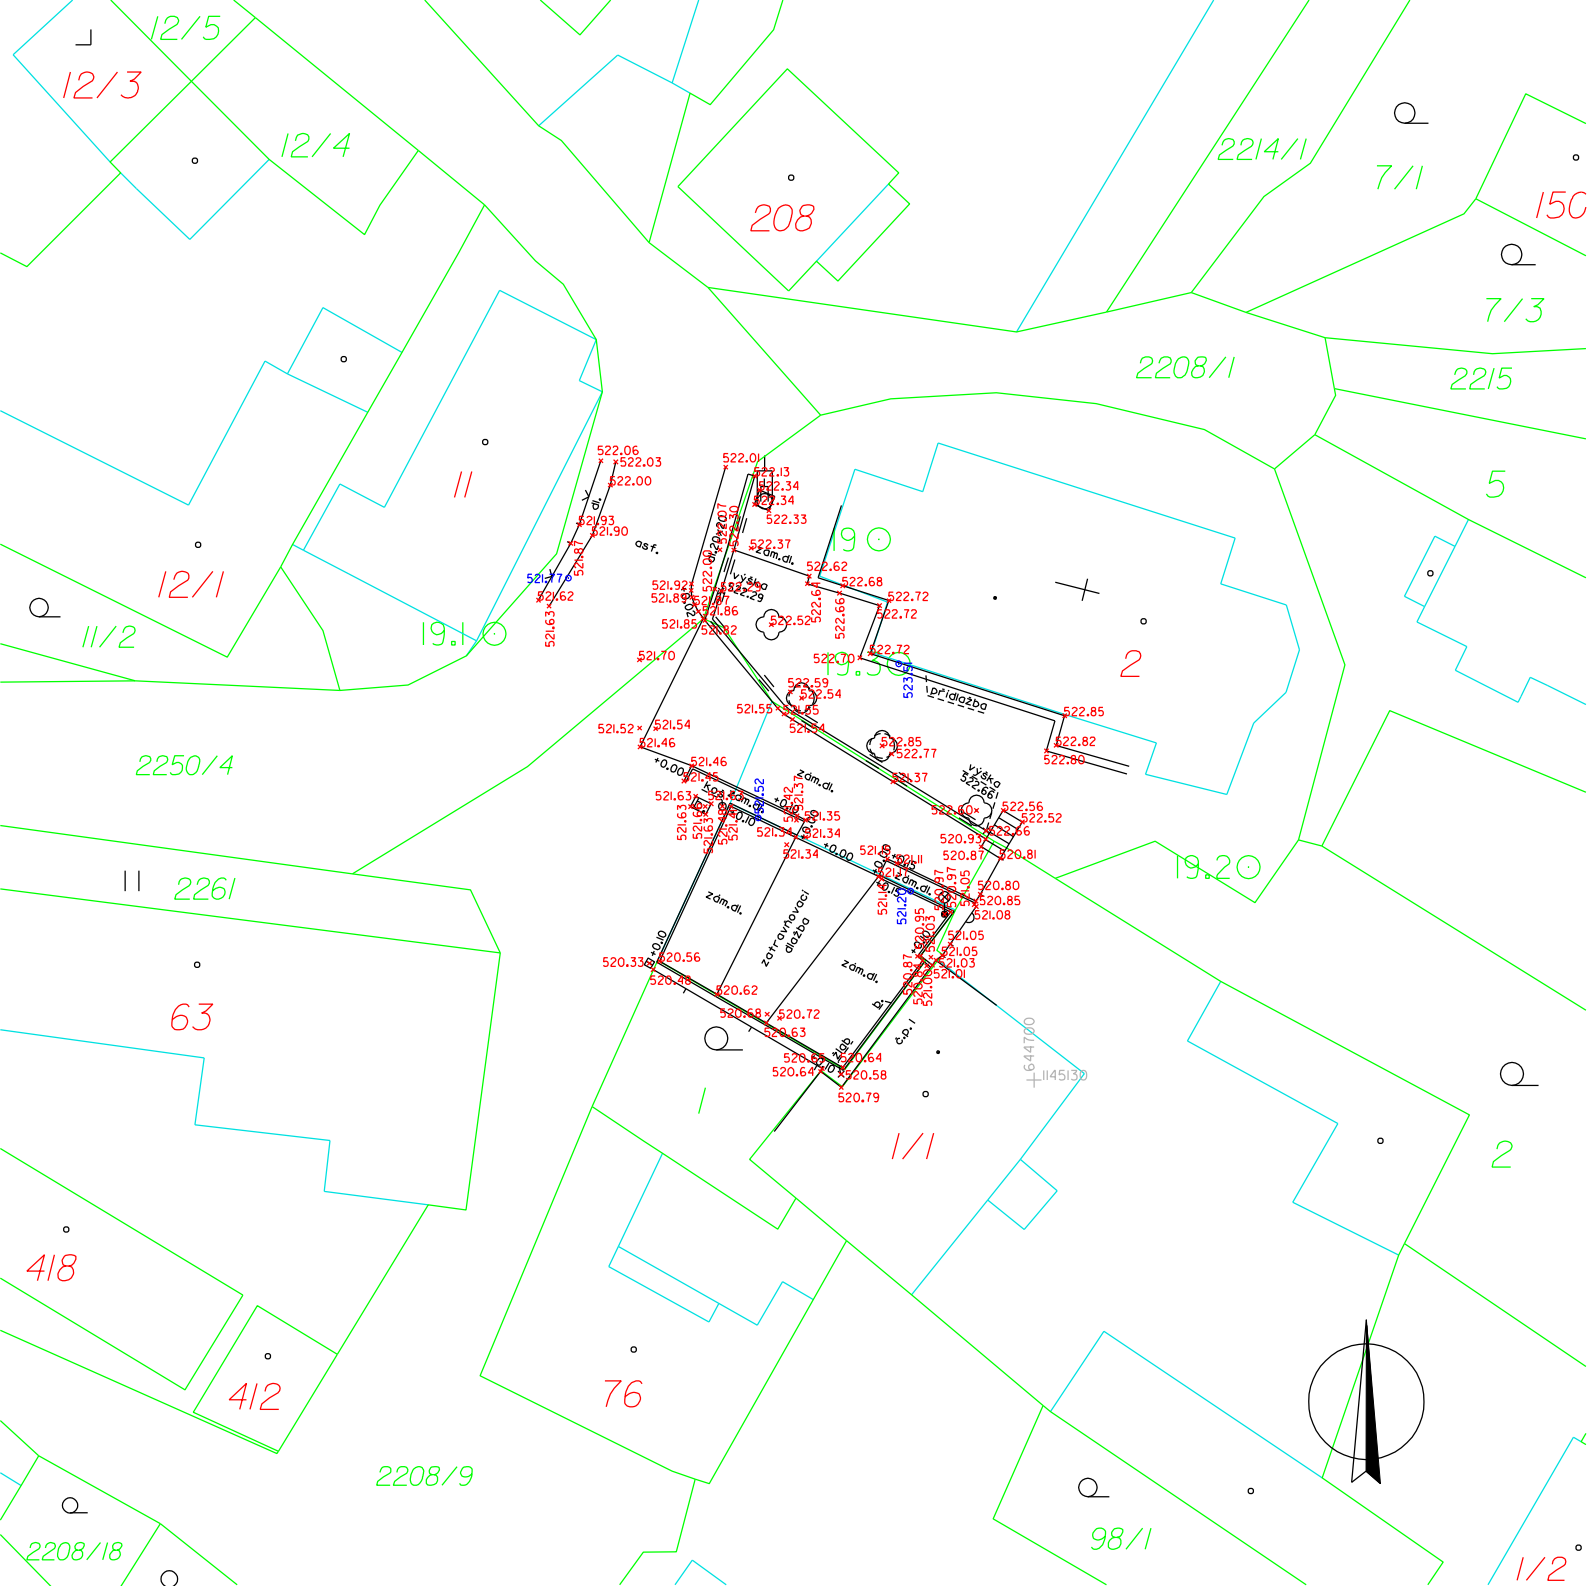

ZK-BRNO s.r.o.
geodetické práce, 3D skenování

MARIE HÜBNEROVÉ 58, 621 00 BRNO
<http://www.zk-brno.cz>

ZAMĚŘIL:	VYPRACOVAL:	SOUŘ./VÝŠK. SYSTÉM:	Č. OVĚŘENÍ: 2517/2023
Marek Nečas	Klára Jedličková	S-JTSK, Bpv	DATUM: 4/2023
OBJEDNAVATEL: obec Rudíkov			ZAK ČÍSLO: Z1/23/040
KATASTRÁLNÍ ÚZEMÍ: Rudíkov		KRAJ: Vysočina	FORMÁT: A4
AKCE:			MĚŘÍTKO:
k.ú. Rudíkov - doměření parkoviště před farou			1:500
OBSAH:			ČÍSLO LISTU:
Geodetické zaměření stávajícího stavu z 4/2023			1