


OBSAH

VIZUALIZACE ČEKÁRNA ZUBAŘ	01
VIZUALIZACE ČEKÁRNA ZUBAŘ	02
VIZUALIZACE ČEKÁRNA ZUBAŘ	03
VIZUALIZACE ČEKÁRNA PL	04
VIZUALIZACE ČEKÁRNA PL	05
VIZUALIZACE SESTRA PL	06
VIZUALIZACE SESTRA PL	07
VIZUALIZACE ORDINACE PL	08
VIZUALIZACE ORDINACE PL	09
VIZUALIZACE ZÁZEMÍ ORDINACÍ	10
VIZUALIZACE ZÁZEMÍ ORDINACÍ	11
VIZUALIZACE VSTUPNÍ HALA BD	12
VIZUALIZACE SCHODIŠTĚ BD	13
VIZUALIZACE TYPOVÁ KUCHYNE	14
VIZUALIZACE TYPOVÁ KUCHYNE	15
PŮDORYS 1PP SPÁROŘEZ + STAVBA	16
PŮDORYS 1.NP SPÁROŘEZ + STAVBA	17
PŮDORYS 2.NP SPÁROŘEZ + STAVBA	18
VÝKAZ POVRCHY	19
PŮDORYS 1.PP NÁBYTEK, OBKLADY	20
PŮDORYS 1.NP NÁBYTEK, OBKLADY	21
PŮDORYS 2.NP NÁBYTEK, OBKLADY	22
VÝKAZ NÁBYTEK	23
VÝKAZ DOPLŇKY	24
VÝKAZ SANITA	25
T2	26
T3	27
T5_1	28
T5_2	29
T6	30
T7	31
T8	32
T9	33
T10	34
T11	35
T12	36
T13	37
T14	38
T15	39
T16	40

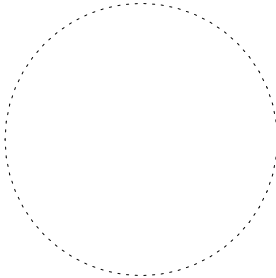

ČÁST :		
E - Dokladová část		
AKCE :		
OBECNÍ DŮM RUDÍKOV		
MÍSTO : RUDÍKOV, P.Č. 2250/4,2261,ST.63,2208/9, k.ú Rudíkov		
INVESTOR :	ZÁSTUPCE INVESTORA :	
Obec Rudíkov, IČ: 00290386 Rudíkov č.p. 2 67505 Rudíkov www.rudikov.cz	Zdeněk Souček Rudíkov č.p. 2 Rudíkov 67505 M: 604 266 642 e-mail: starosta@rudikov.cz	
GENERÁLNÍ PROJEKTANT:		
BS projekt arch. a projekt. kancelář s.r.o Nám. míru 30/16, 276 01 Mělník email: info@bsprojekt.cz tel: 721378100 www.bsprojekt.cz		
ZPRACOVATEL ČÁSTI:		
D+Architekti s.r.o. Polanka 214/10, 674 01 Třebíč M: +420 605 561 649 e-mail: drbalek@darchitekti.cz web: www.darchitekti.cz		
ZODPOVĚDNÝ PROJEKTANT ČÁSTI:	OTISK AUT. RAZÍTKA :	
Ing. arch. Milan Drbálek autorizovaný architekt ČKA 04327		
HLAVNÍ INŽENÝR PROJEKTU :		
Ing. Petr Picmaus		
VYPRACOVAL :		
Ing. arch. Jan Plocek		
ČÁST :		
PROJEKT INTERIÉRU - SO2		
DATUM :	PROJEKT :	PARÉ :
06 / 2024	Z24_04	
STAVEBNÍ OBJEKT :	STUPEŇ :	
SO 2	DPS	

OBJEKT: SO2



OBJEKT: SO2



OBJEKT: SO2

















OBJEKT: SO2



OBJEKT: SO2



OBJEKT: SO2



OBJEKT: SO2






OBJEKT: SO2

DOPLNIT PŘÍČKU Z ČIRÝCH LUXFERŮ. OD VANY AŽ KE STROPU

DOPLNIT VÝLEVKU PRO UKLID ČÁSTI BD

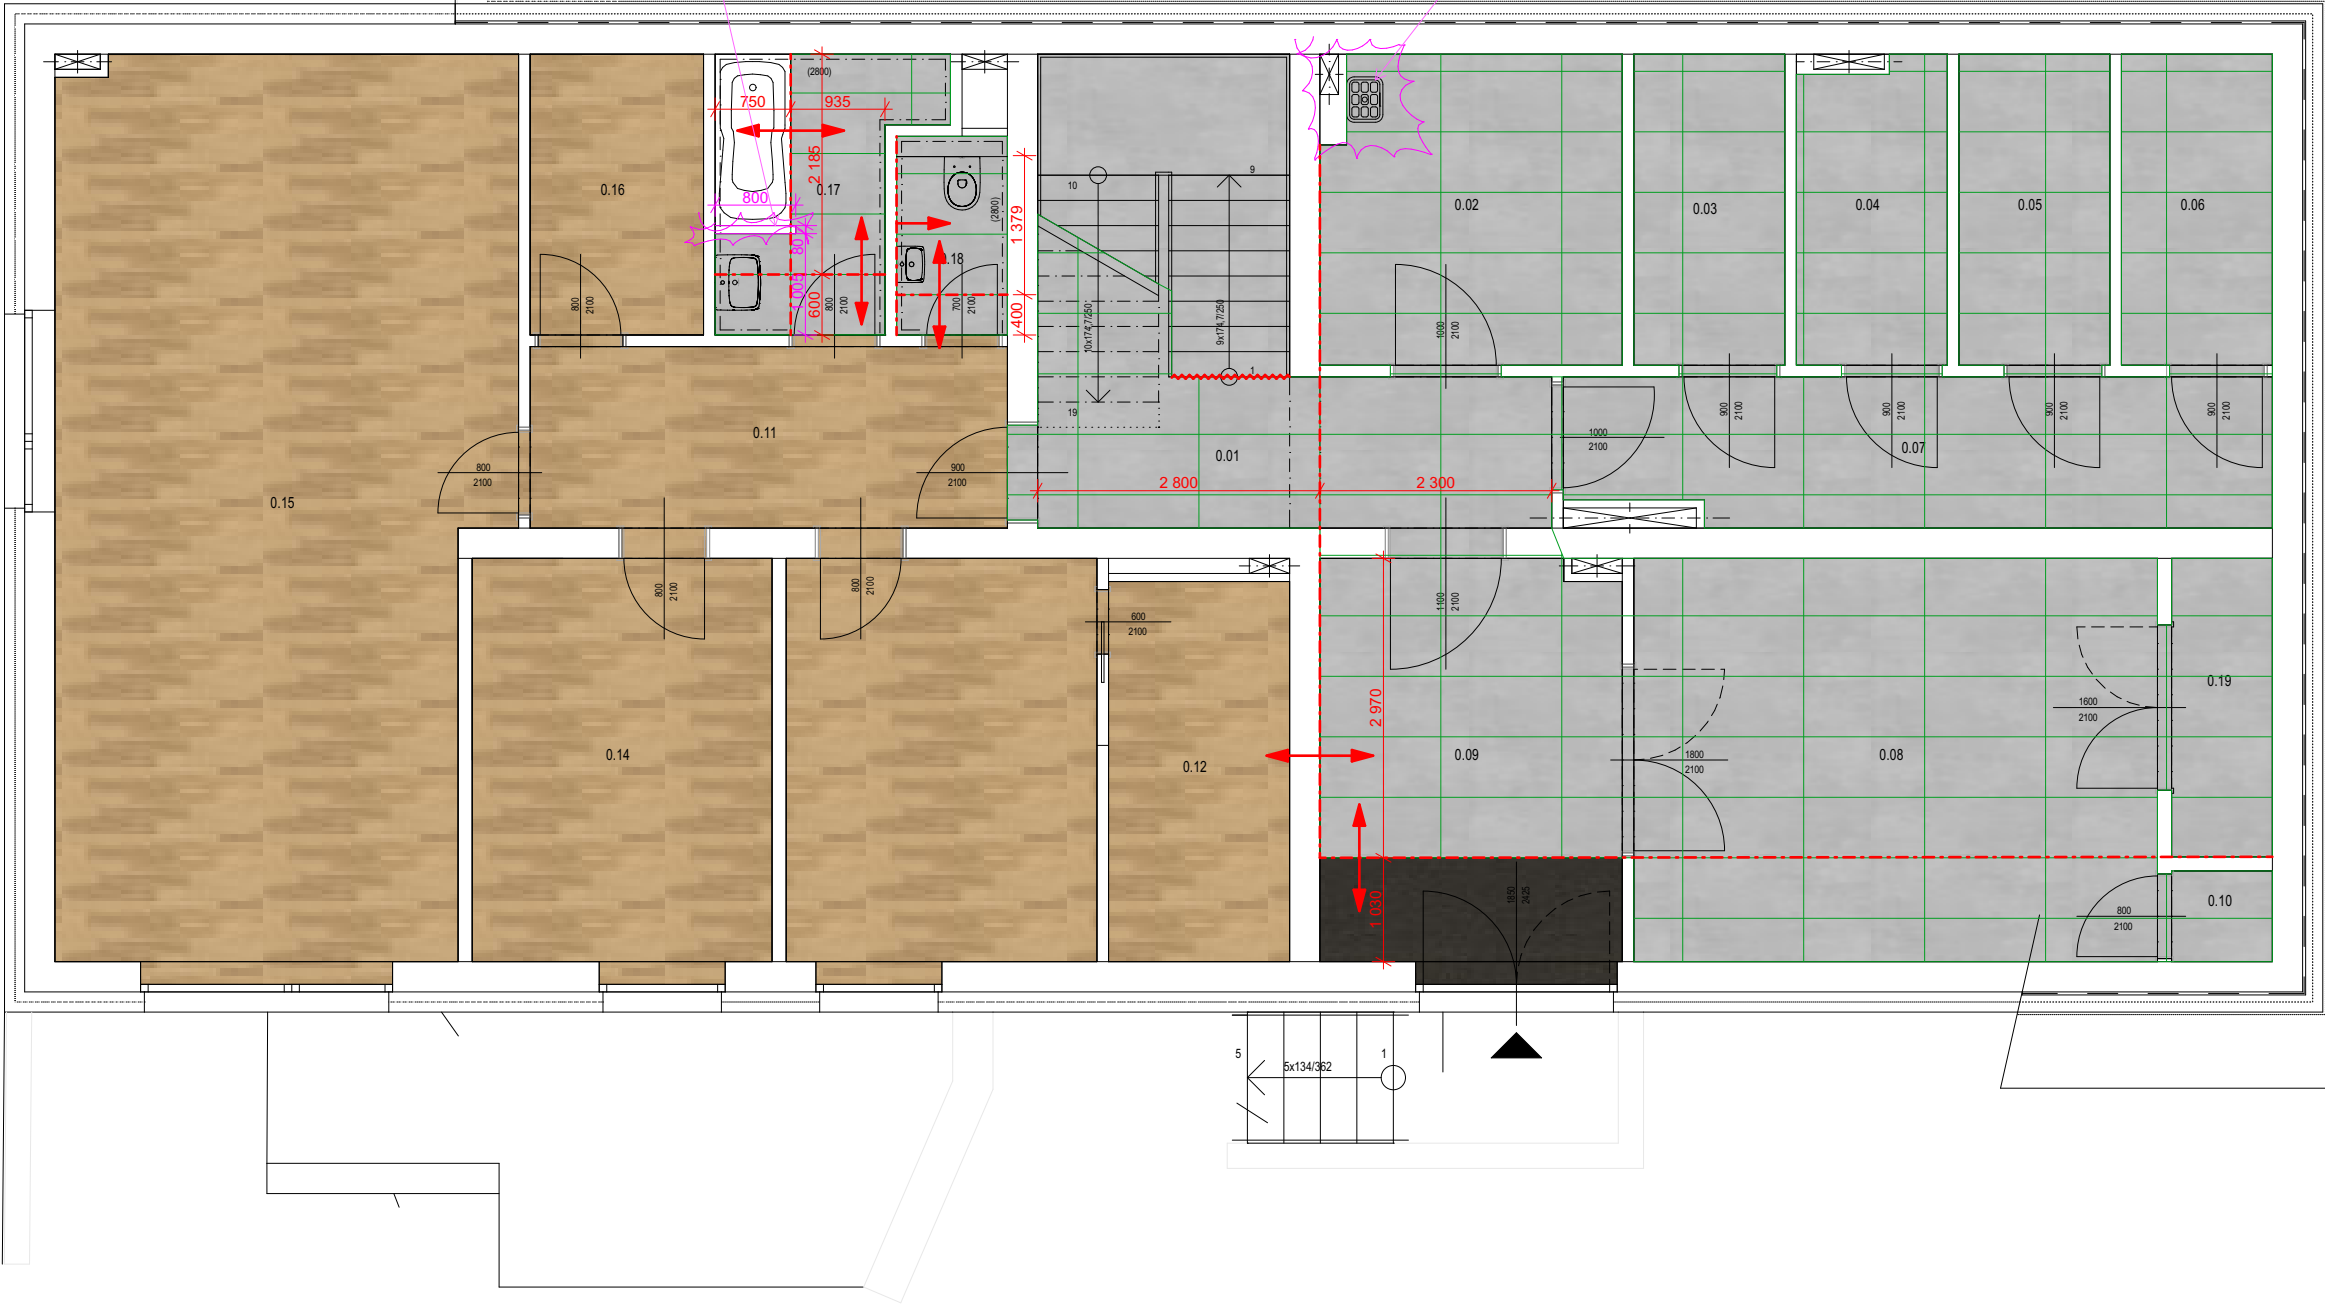

- VINYL BYTY
- DLAŽBA BD
- ČISTÍCÍ ZÓNA
- VINYL ČEKÁRNÝ
- VINIL ORDINACE
- ČISTÍCÍ ZÓNA ORDINACE
- DLAŽBA WC

D - označené dveře nová výška 2450 (otvor 2500), pevný plný nadsvětílík, odstín bílá, kování černá (např: MINI-V M&T)
Ostání dveře - bílá, kování mosaz (např: MINI-V M&T)


OKNA BÍLÁ

OSA SPÁROŘEZU

ROZHRANÍ SPÁROŘEZŮ

v místnostech s obkladem pokračovat se spárořezem i na stěnách

SKLENĚNÁ PŘÍČKA S DŘEVĚNNÝMRÁMEM, VIZ. VIZUALIZACE

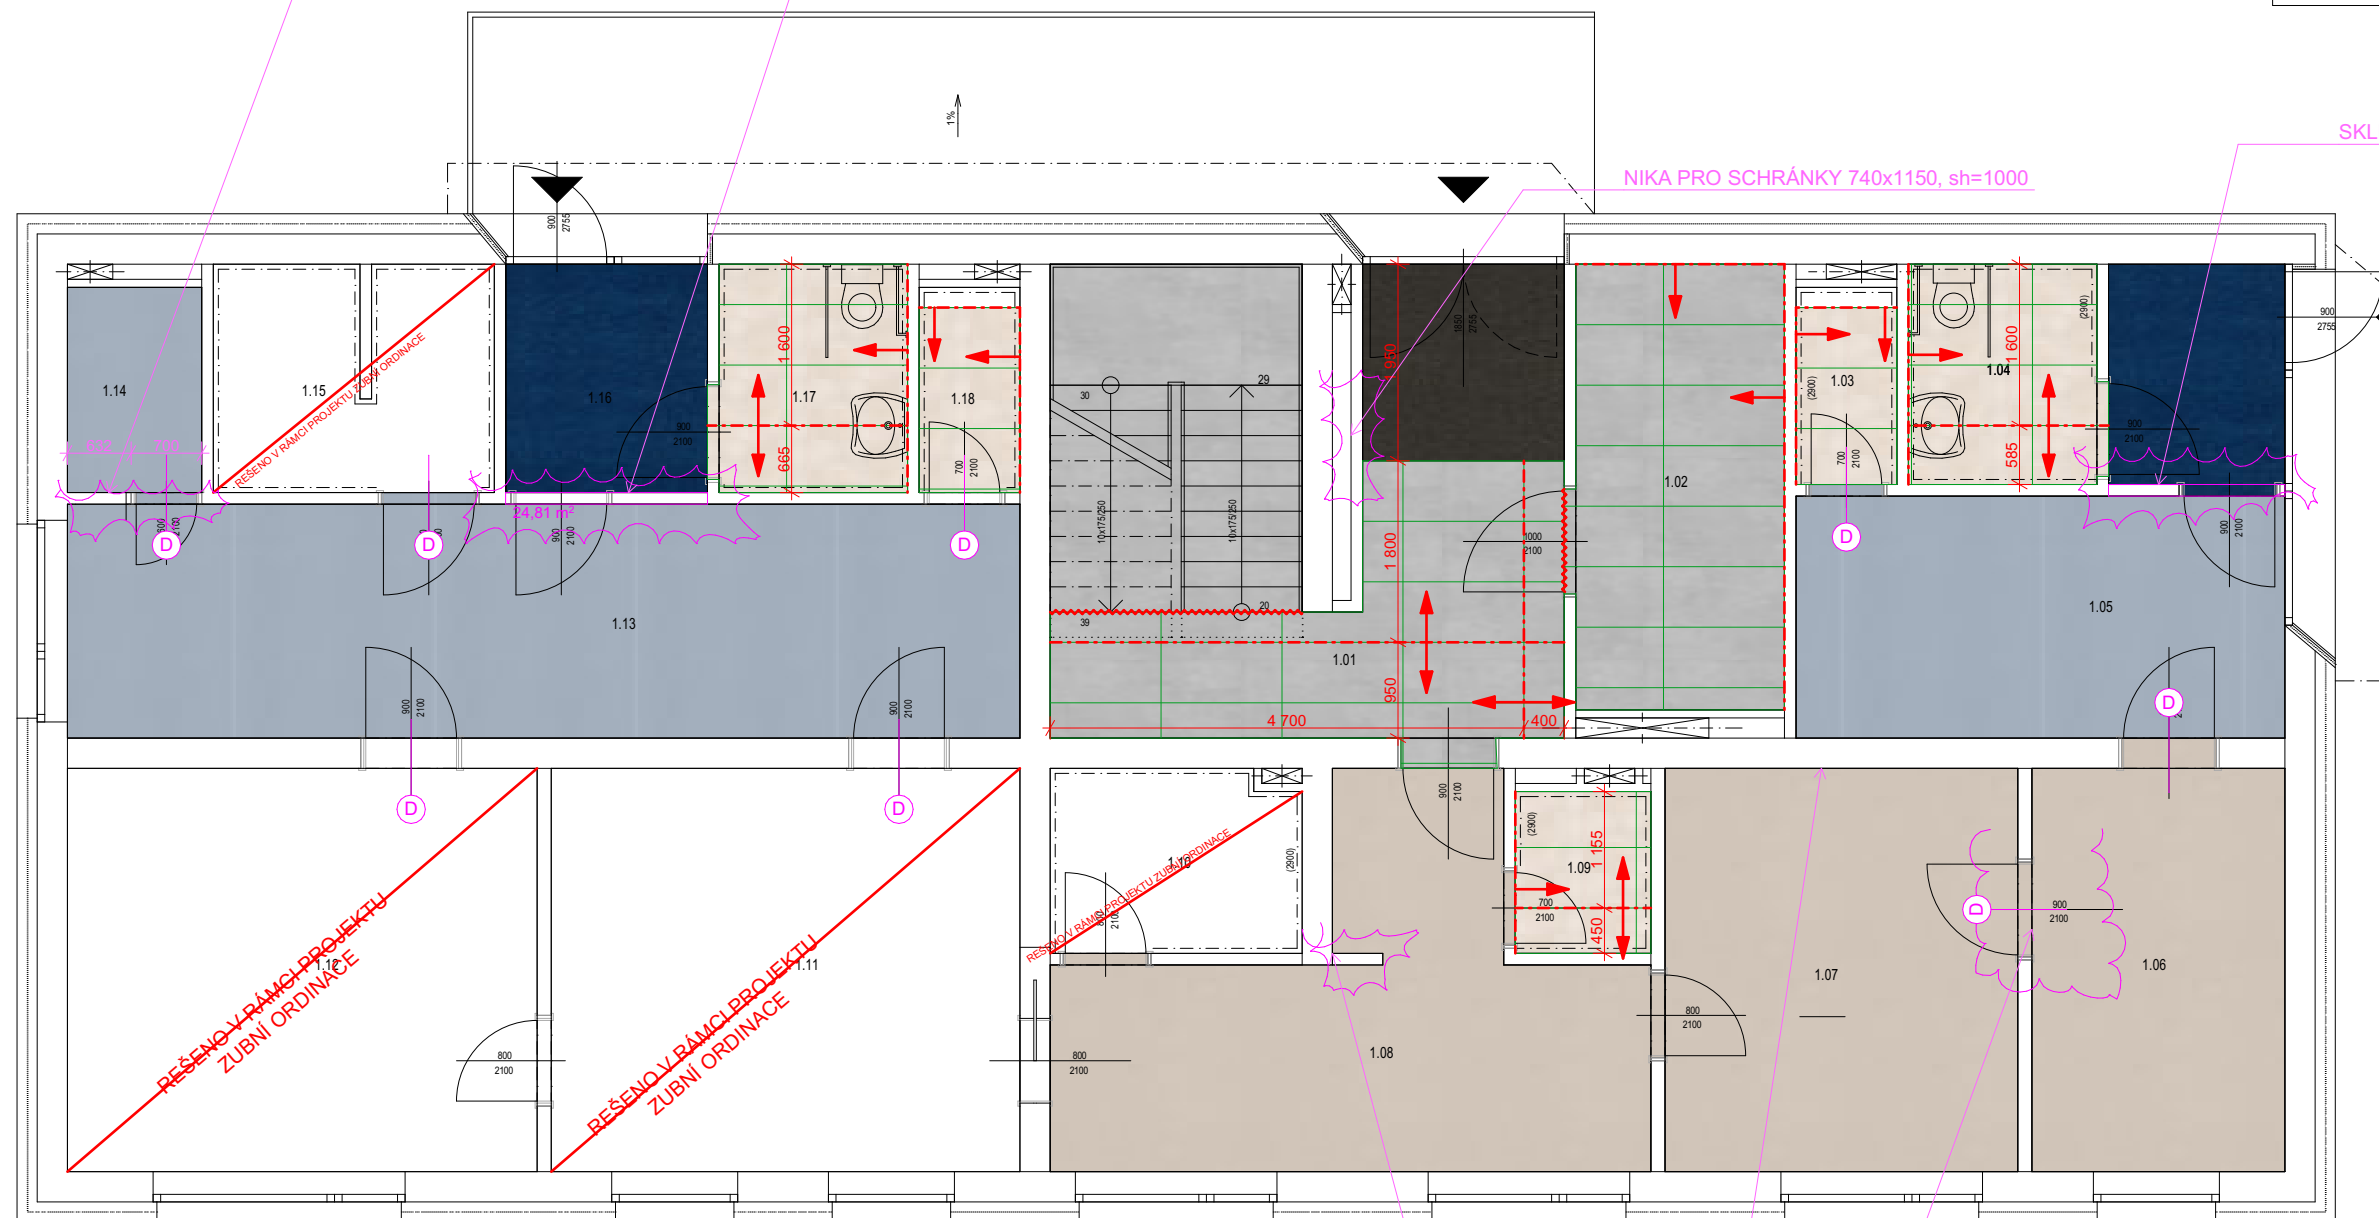

	VINYL BYTY
	DLAŽBA BD
	ČISTÍCÍ ZÓNA
	VINYL ČEKÁRNÝ
	VINIL ORDINACE
	ČISTÍCÍ ZÓNA ORDINACE
	DLAŽBA WC

OSA SPÁROŘEZU

v místnostech s obkladem pokračovat se spárořezem i na stěnách

Č. VÝKRESU 17


OBCNÍ DŮM RUDÍKOV

PŮDORYS 2.NP SPÁROŘEZ + STAVBA

OBJEKT: SO2

D

VENKOVNÍ ŽALUZIE I PRO KRUHOV OKNO
DŘEVĚNNÝ PARAPET

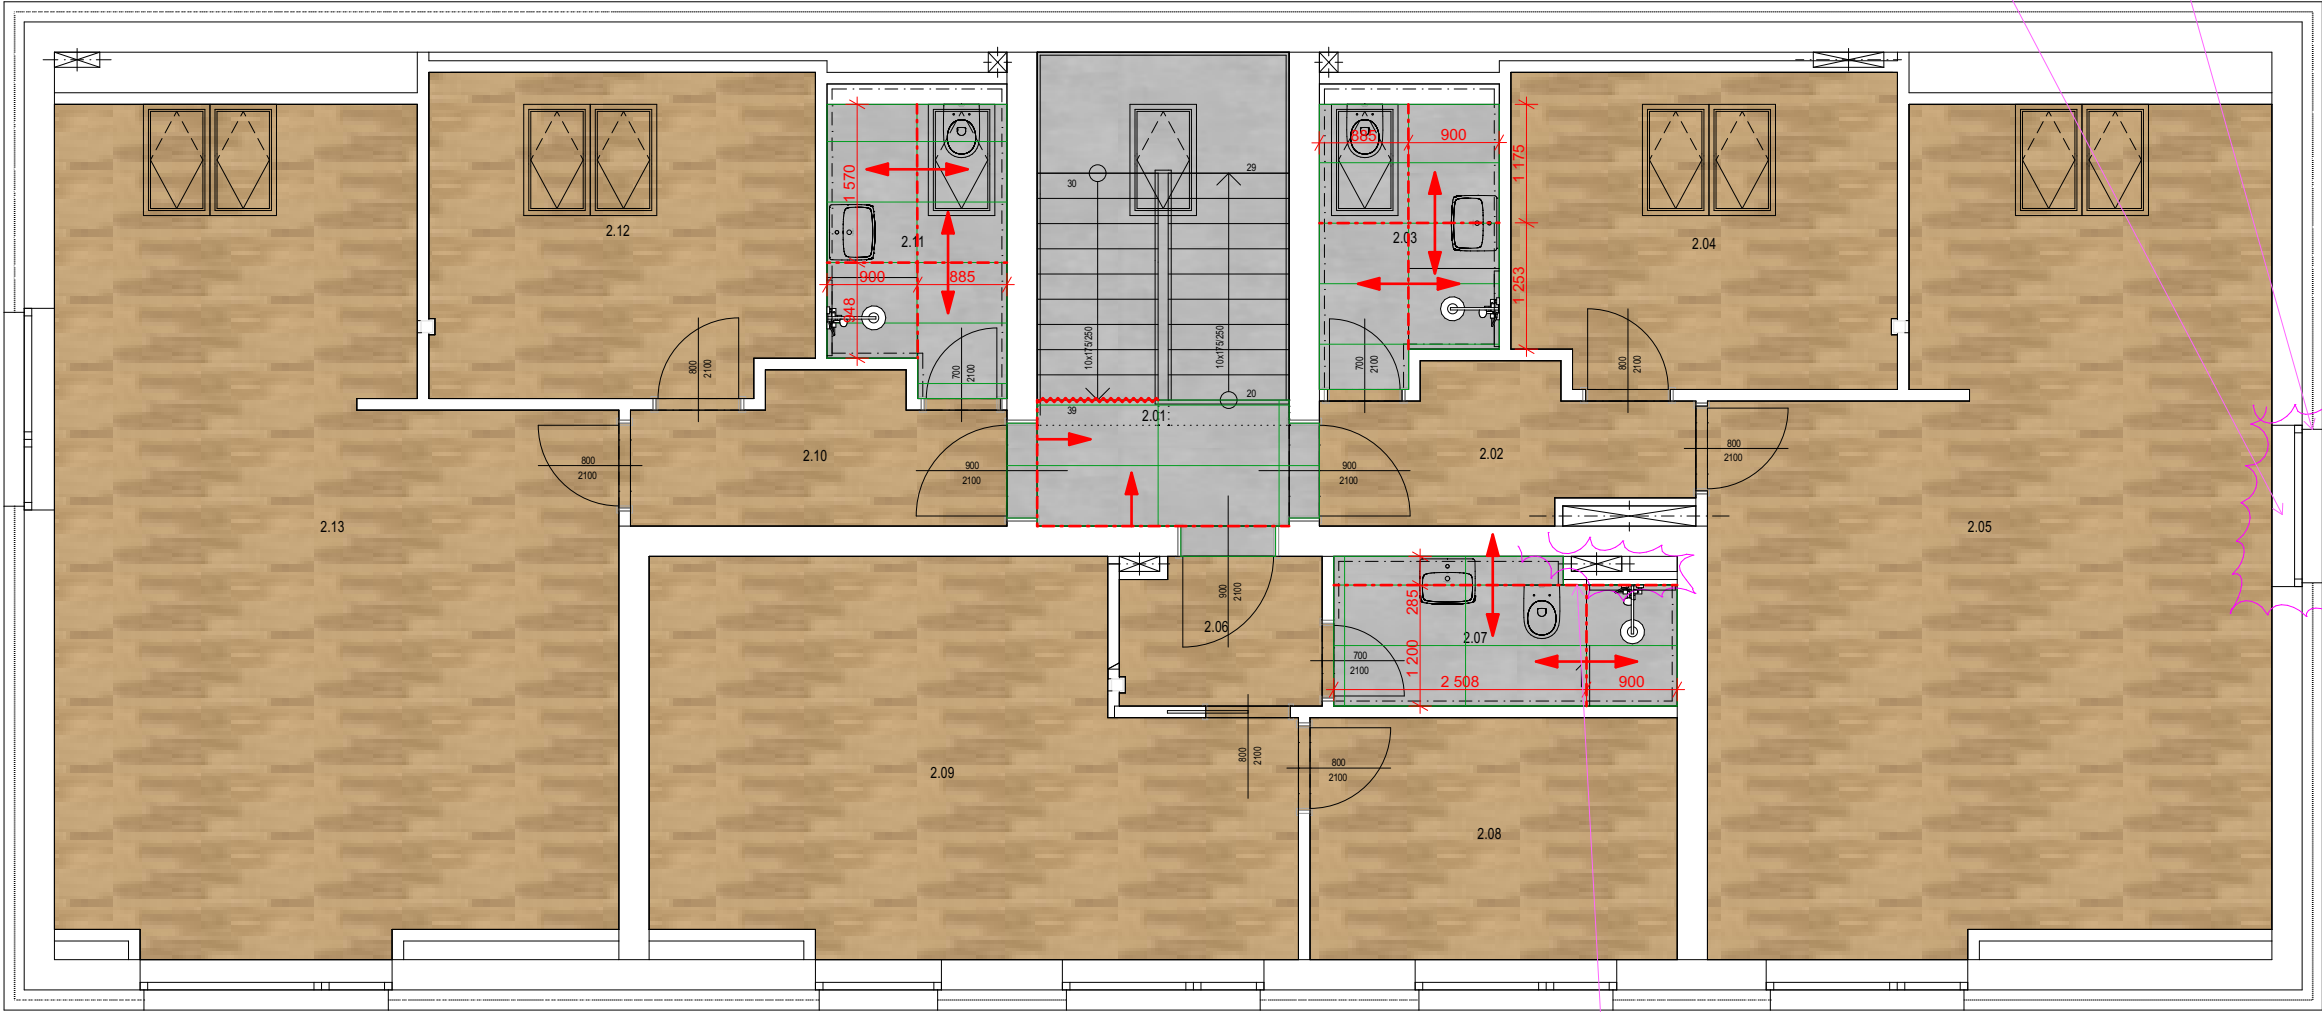








D

ZVĚTŠIT ŠÍRKU PŘEDSTĚNY NA 285 = SPRCHOVÝ KOUT 1200

- VINYL BYTY
- DLAŽBA BD
- ČISTÍCÍ ZÓNA
- VINYL ČEKÁRNÝ
- VINIL ORDINACE
- ČISTÍCÍ ZÓNA ORDINACE
- DLAŽBA WC

D - označené dveře nová výška 2450 (otvor 2500), pevný plný nadsvětlík, odstín bílá, kování černá (např: MINI-V M&T)
Ostatní dveře - bílá, kování mosaz (např: MINI-V M&T)

OKNA BÍLÁ
OSA SPÁROŘEZU
ROZHRANÍ SPÁROŘEZŮ

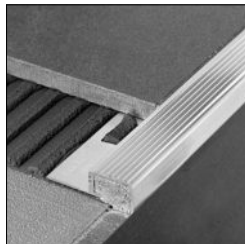 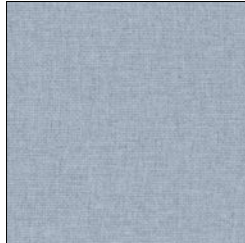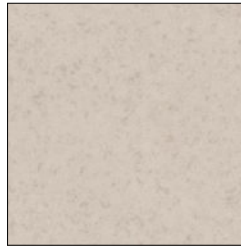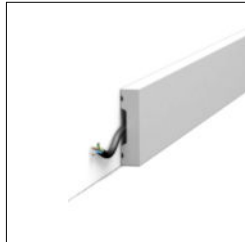 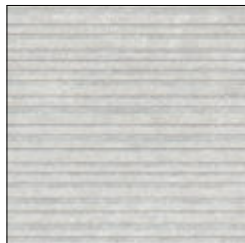			VÝKAZ POVRCHY		
			OBJEKT: SO2		
		Označení Název/popis ● DLAŽBA WC dlaždice 60x120, 8,5 mm, dekor kámen, béžová, R11, slinutá, rektifikovaná	Množství MJ	14,29 m2	
		● SCHODOVÁ HRANA PRO DLAŽBU Stříbrný elox	47 m		
		● OBKLAD 1 Obkladačka, 30x60, slonová kost, rektifikovaná, jemná textura dřeva	64 m2		
		● OBKLAD 2 Obkladačka, 30x60, bílá, matná, rektifikovaná	100 m2		
		● ČISTÍCÍ ZÓNA BYTOVÝ DŮM koberec čistící zóna střížená smyčka, role š. 205cm, vlákno 920g/m2, 100 % Polyamide 6 Econyl, tloušťka 9mm, třída zátěže 33, hořlavost Bfl-s1, zadní strana nepromokavá vinyl bez obsahu ftalátů, pojme 6litrů vody/m2	7,9 m2		
		● ČISTÍCÍ ZÓNA ORDINACE koberec čistící zóna střížená smyčka, role š. 205cm, vlákno 920g/m2, 100 % Polyamide 6 Econyl, tloušťka 9mm, třída zátěže 33, hořlavost Bfl-s1, zadní strana nepromokavá vinyl bez obsahu ftalátů, pojme 6litrů vody/m2	8,4 m2		
		● DLAŽBA BYTOVÝ DŮM dlaždice 60x120, 8,5 mm, dekor kámen, ŠEDÁ, R11, slinutá, rektifikovaná	189,7 m2		
		● VINYL ČEKÁRNA PVC vinyl heterogenní hybridní zátěžový a akustický, role š. 2m, útlum 15dB, tloušťka 2,60mm, nášlapná vrstva 0,70mm, rozměrová stálost <0,1%, zátěž 34/42, otlak do 0,05mm, Bfl S1, protiskluz $\mu \geq 0,6$, R10, chemická odolnost vynikající, PUR úprava tvrzena laserem a UV, bez ftalátů, INDOOR AIR COMFORT GOLD	36,5 m2		
		● VINYL ORDINACE PVC vinyl heterogenní hybridní zátěžový a akustický, role š. 2m, útlum 15dB, tloušťka 2,60mm, nášlapná vrstva 0,70mm, rozměrová stálost <0,1%, zátěž 34/42, otlak do 0,05mm, Bfl S1, protiskluz $\mu \geq 0,6$, R10, chemická odolnost vynikající, PUR úprava tvrzena laserem a UV, bez ftalátů, INDOOR AIR COMFORT GOLD	40,2 m2		
		● ZÁBRADLÍ Zábradlí v zrcadle schodiště, výška 1000 mm, dřevěné madlo 40x20, dub, kce ocelová pásovina 40x5 mm, vzdálenost sloupků max 120 mm, práškový lak bílá, kotveno do schodnice z čela,	12,2 m		
		VINYL BYTY heterogenní lepený vinyl v dílcích bez obsahu ftalátů ve formátu parkety 101,6 x 609,6mm, celková tloušťka materiálu 2,00 mm, tloušťka nášlapné vrstvy 0,40 mm, třídy zátěže dle EN ISO 10874 jsou 23/32/41, povrchová úprava 100% PUR, CleanShield TM, reakce na oheň dle EN 13 501-1 je B fl – S 1, hodnota zbytkového otlaku dle EN ISO 24343-1 je $\leq 0,05$ mm, odolnost proti opotřebení dle EN 660-2: třída T, protiskluznost dle DIN 51130 je R10, rozměrová stálost dle EN ISO 23999 je $\leq 0,10$ %, barevná stálost dle EN ISO 105-B02 je ≥ 6, výroba 100% bez ftalátů – použití bioplastifikátorů, splňuje EPD dle ISO 14025 a EN1 5804 – environmentální prohlášení o produktech, zlepšuje udržitelnou výstavbu, splňuje emisní certifikáty INDOOR AIR COMFORT GOLD, množství je bez přežezu	234,4 m2		
		● NÁSTĚNKOVÝ OBKLAD 1 Přírodní linoleum nástěnkové s vysokým obsahem korku, tloušťka 6,00 mm, ohebnost průměr méně než 50mm, odolnost ohni dle ASTM třída B, bez obsahu PVC a PET, váha 4,70kg/m2, odstín lomená bílá	10,6 m2		
		● INTERIÉROVÁ STĚRKA 1 betonová stěrka odstín bílá, Odstín nutno vyzorkovat na stavbě	31,5 m2		
		INTERIÉROVÁ STĚRKA 2 omyvatelná betonová stěrka šedo béžová, Odstín nutno vyzorkovat na stavbě	12,3 m2		
		OBKLAD HALA dlaždice 60x120, 8,5 mm, dekor pruhy kámen, ŠEDÁ, slinutá, rektifikovaná	9,76 m2		
		OBKLAD HALA 2 dlaždice 60x120, 8,5 mm, dekor pruhy kámen, BÍLÁ, slinutá, rektifikovaná	28,9 m2		
			ZRCADLO Zrcadlo lepené na zdi DÉLKA 900x1605, SH=1200, rozměry nutno ověřit na stavbě	1 ks	
			SOKL ORDINACE PVC fabion 25x25 + ukončovací lišta	67,3 m	
			SOKL BYTY + CHODBY lišta z extrudovaného syntetického polymeru, s možností nátěru, profil 4x1 cm	351 m	

Č VÝKRESU 19

PŮDORYS 1.PP NÁBYTEK, OBKLADY

OBJEKT: SO2




- dlaždice 60x120, 8,5 mm, dekor pruhy vodorovně kámen šedá
 - dlaždice 60x120, 8,5 mm, dekor pruhy svisle kámen bílá
 - OBKLAD 1 - OBKLAD 30X60, SLONOVÁ KOST
 - OBKLAD 2 - OBKLAD 30X60, bílá
 - INTERIÉROVÁ STĚRKA - BÍLÁ
 - NÁSTĚNKOVÝ OBKLAD
 - LAMINO OBKLAD VIZ. T12
 - INTERIÉROVÁ STĚRKA - ŠEDÁ OMYVATELNÁ
- v místnostech s obkladem pokračovat se spárořezem i na stěnách

POZN.: ROZMĚRY JSOU POUZE ORIENTAČNÍ, NUTNO OVĚŘIT A ZKOORDINOVAT NA STAVBĚ. OBJEDNÁVKA PRVKŮ VČETNĚ STANOVENÍ BAREVNOSTI, TYPŮ POVRCHŮ A VÝROBNÍ DOKUMENTACE MUSÍ BÝT PÍSEMNĚ ODSOUHLESENÁ ZÁSTUPCEM INVESTORA A ARCHITEKTEM STAVBY.

PŮDORYS 1.NP NÁBYTEK, OBKLADY

OBJEKT: SO2

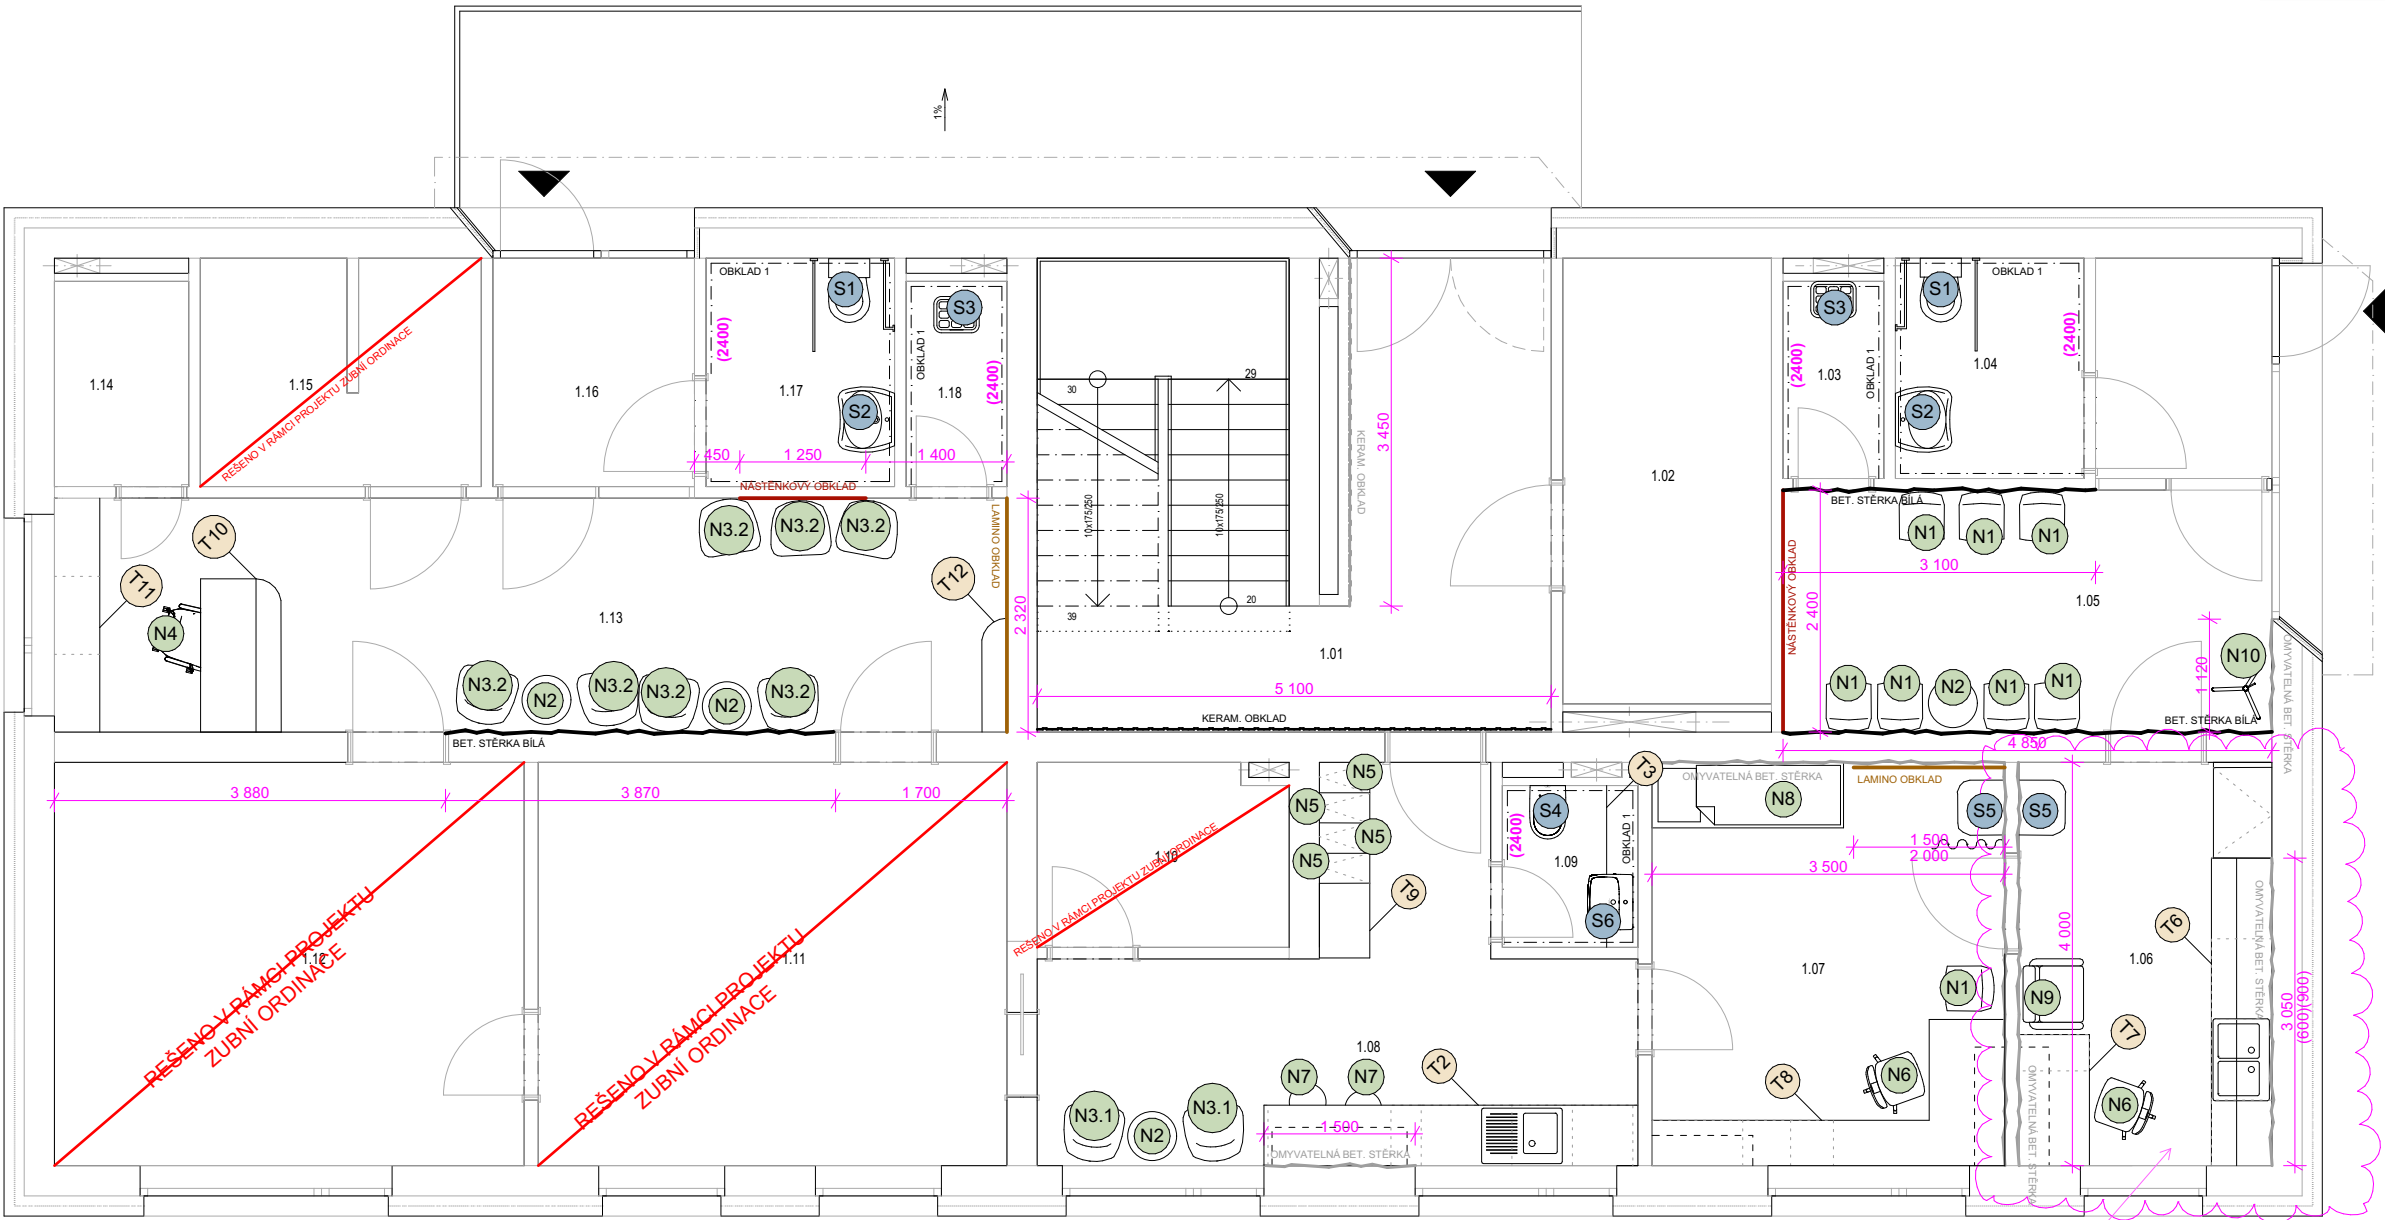

ZAPRACOVAT NOVÉ ROZLOŽENÍ MÍSTNOSTI DO PROFESÍ

- dlaždice 60x120, 8,5 mm, dekor pruhy vodorovně kámen šedá
 - dlaždice 60x120, 8,5 mm, dekor pruhy svisle kámen bílá
 - OBKLAD 1 - OBKLAD 30X60, SLONOVÁ KOST
 - OBKLAD 2 - OBKLAD 30X60, bílá
 - INTERIÉROVÁ STĚRKA - BÍLÁ
 - NÁSTĚNKOVÝ OBKLAD
 - LAMINO OBKLAD VIZ. T12
 - INTERIÉROVÁ STĚRKA - ŠEDÁ OMYVATELNÁ
- v místnostech s obkladem pokračovat se spárořezem i na stěnách

POZN.: ROZMĚRY JSOU POUZE ORIENTAČNÍ, NUTNO OVĚŘIT A ZKOORDINOVAT NA STAVBĚ. OBJEDNÁVKA PRVKŮ VČETNĚ STANOVENÍ BAREVNOSTI, TYPŮ POVRCHŮ A VÝROBNÍ DOKUMENTACE MUSÍ BÝT PÍSEMNĚ ODSOUHLESENÁ ZÁSTUPCEM INVESTORA A ARCHITEKTEM STAVBY.

OBJEKT: SO2




- dlaždice 60x120, 8,5 mm, dekor pruhy vodorovně kámen šedá
 - dlaždice 60x120, 8,5 mm, dekor pruhy svisle kámen bílá
 - OBKLAD 1 - OBKLAD 30X60, SLONOVÁ KOST
 - OBKLAD 2 - OBKLAD 30X60, bílá
 - INTERIÉROVÁ STĚRKA - BÍLÁ
 - NÁSTĚNKOVÝ OBKLAD
 - LAMINO OBKLAD VIZ. T12
 - INTERIÉROVÁ STĚRKA - ŠEDÁ OMYVATELNÁ
- v místnostech s obkladem pokračovat se spárořezem i na stěnách

Stavba: Obecní dům Rudíkov
Objekt: SO.02
Část: **NÁBYTEK KUSOVÝ**

VÝKAZ NÁBYTEK

OBJEKT: SO2

Označení	Název/popis	Množství	MJ
N1	ŽIDLE ČEKÁRNA židle z odolného technopolymery, modrý sedák, kovové nohy bílý práškový lak	8	ks
N2	ODKLÁDACÍ STOLEK Černý jasanový kulatý odkládací stůl, 50 cm	4	ks
N3	ČALOUNĚNÁ ŽIDLE MODRÁ ŠEDÁ látková židle s područkami, kovová kostra černý lak	7 2	ks ks
N4	KANCELÁŘSKÁ ŽIDLE 1 otočné pracovní křeslo výškové nastavitelné celočalouněný korpus střední opěrka 5-ramenný nylonový kříž, černý kolečka na koberce, černá, Ø 60 mm. pevná, bez pohupu, hliníkové područky, pochromované černý PUR loketník na horní hraně područky, tmavě modrá koženka	1	ks
N5	Šatní skříňka Šatní skříňka dřevěná 4-boxová Výška 1970 mm, šířka 600 mm, hloubka 500 mm, cylindrický zámek, dvířka pravá, Dub Nagano 8431 SN	2	ks
N6	Kancelářská židle 2 Ergonomická kancelářská židle vhodná pro lékaře Synchronní mechanismus s možností nastavení síly protiváhy dle tělesné váhy uživatele Výplň sedáku i opěrku z kvalitní injektované pěny Nylonový černý kříž Prošívané hrany sedáku i opěrku Kvalitní koženkový potah - MODRÁ	2	ks
N7	NÍZKÉ BAROVÉ ŽIDLE taburet dřevěný sedák, dubová, nebo jasanová spárovka, bezbarvý lak průměr sedáku 355 mm, výška 620 mm opěrka pro nohy plastové kluzáky na koberce se snadno vyměnitelným zakončením 4-nohá ocelová podnož v povrchové úpravě černá prášková barva	2	ks
N8	Vyšetřovací lehátko Jednomotorové lehátko jednoduché konstrukce s elektrickým nastavením výšky stolu. 200 x 65 cm, 2segmentové, modrá koženka	1	ks
N9	ODBĚROVÉ KŘESLO křeslo je určeno k odběru krve, vhodná pro lékařské ordinace, kliniky, nemocnice a laboratoře je vybaveno dvěma loketními opěrkami nastavitelnými ve dvou rovinách (nahoru, do strany) sedadlo, opěradlo a opěrky křesla jsou pokryty vinylovým materiálem, odstín světle modrá židle má stabilní ocelovou konstrukci práškovou barvou v bílé barvě šířka: 80 cm (sedák 45 cm) výška: 95 cm hloubka: 80 cm dovolené zatížení: 130 kg hmotnost: 15 kg výškové nastavení područek: od 0 cm do 20 cm nastavení úhlu opěrky rukou (vodorovně): 180 ° rozměry područek: 40 x 15 cm	1	ks
N10	VĚŠÁK černý stojanový věšák, lakované dřevo, 176 m	1	ks

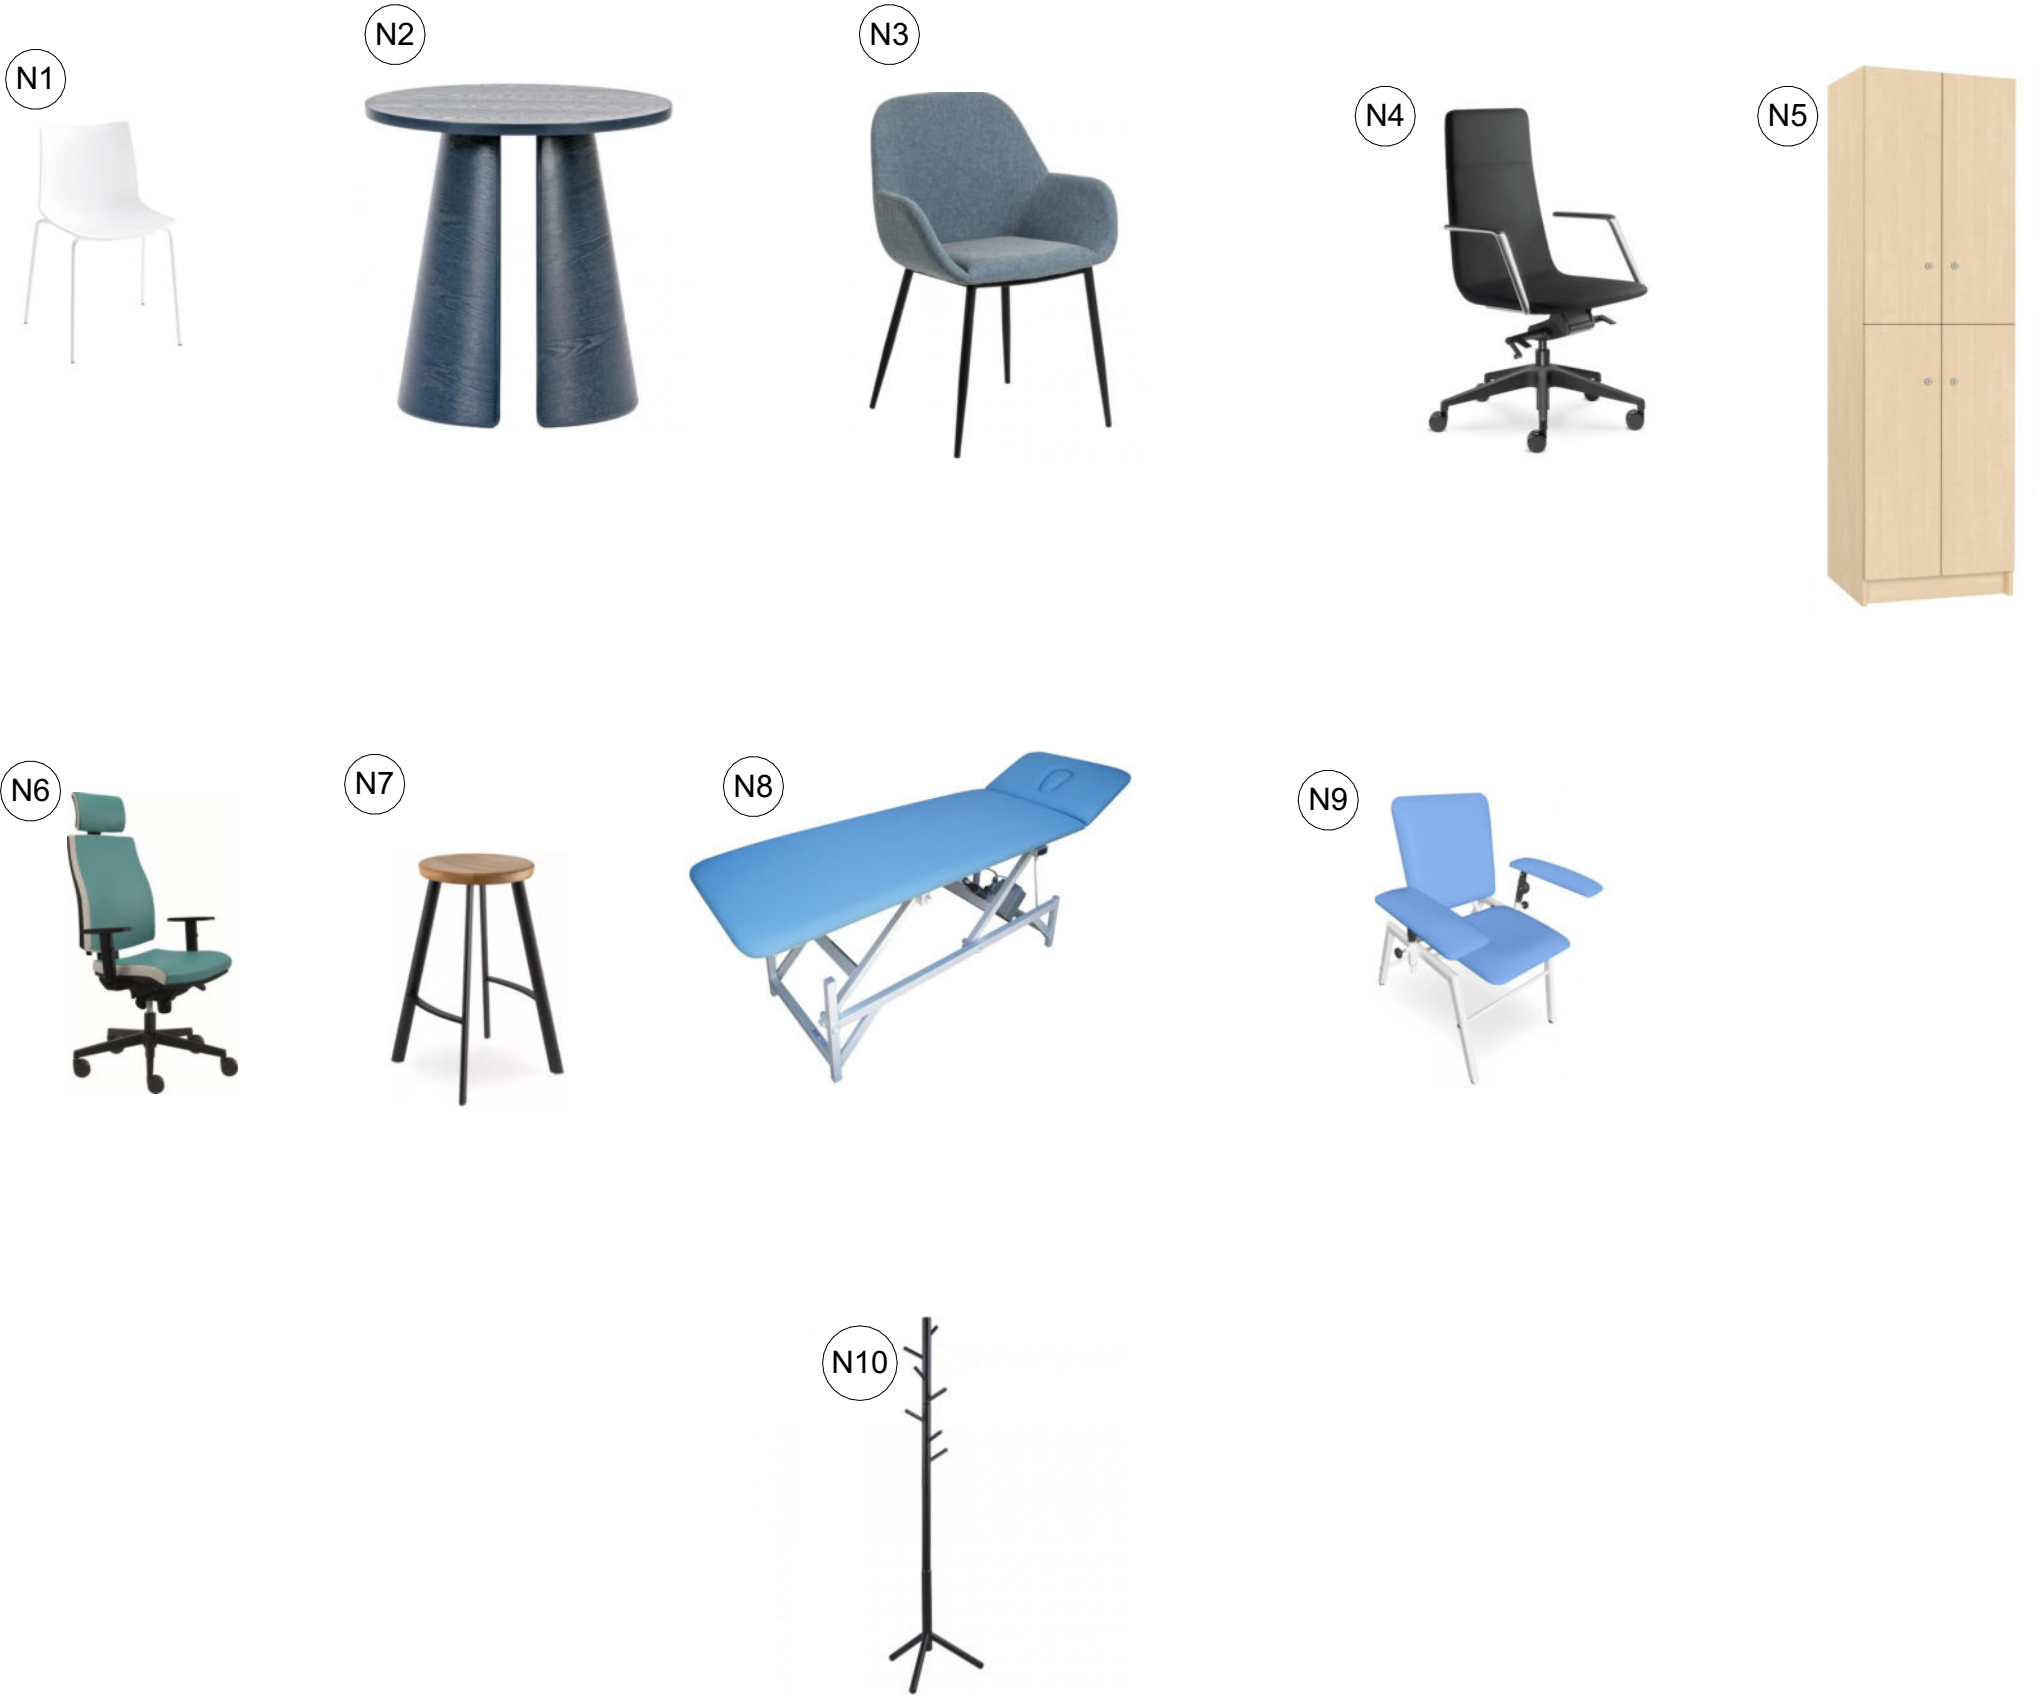

Stavba: Obecní dům Rudíkov

Objekt: SO.02

Část: **DOPLŇKY**

VÝKAZ DOPLŇKY

OBJEKT: SO2

Označení	Název/popis	Množství MJ
	Mýdelka zásobník na mýdlo a dezinfekční prostředky bezdotykový se senzorem, nerez	2 ks
	Zásobník na ručníky Nerezový zásobník na papírové ručníky, povrch hladký, matný, uzamykatelný, na stěnu, 340x110x265	2 ks
	Držák na toaletní papír Nerezový zásobník na toaletní papír, povrch hladký, matný, ø 290 x 100 mm	2 ks
	Koš na papírové ručníky Nerezový závěsný odpadkový koš, objem 26,5 l, rozměry 360 x 160 x 435 mm, povrch matný, závěsný	2 ks
	Koš WC Nerezový koš na hygienické potřeby 4,5 l, povrch matný, objem 4,5 l rozměry 192 x 97 x 253 mm, závěsný	2 ks
	WC kartáč WC štětka v chromovém provedení, závěsná, montáž vrtáním.	2 ks
	Madla Nástěnné madlo lomené , nerezové, o velikosti 97x48 cm a oblém designu + Madlo v barevném provedení nerez, montáž vrtáním. 83x25	2 ks
	Zrcadlo WC invalidé Nástěnné výklonné zrcadlo o velikosti 60x40 cm, v bílé barvě a hranatém designu	2 ks
	Háček 51,2x17,5x41,1 Povrchová úprava: bílá, Materiál: kov. Specifikace viz PD	2 KS
	Háček 51,2x17,5x41,1 Povrchová úprava: černá, Materiál: kov. Specifikace viz PD	13 KS
	Kokedama Závěsná mechová koule osázená květinou (různé druhy)	6 ks
	Schránky sestava 8 ks poštovních schránek z pozink. plechu umístěných v nice. Rozměr 370x110x265, odstín RAL 7016, zámek, jmenovka, doplněno o prosklenou zamýkatelnou výklpnou vitrínu 740x710x33, lakováno RAL 7016	1 kpl
	Zástěna doktor Závěsný systémový paraván min 70-220 cm, otočný na teleskopickém rameni h=2100, látka tmavě modrá, antibakteriální, dermatologicky nezávadná a lze prát při teplotě 60°C i s desinfekčními prostředky výška 175cm, délka 200 cm.	1 ks
	Vyšetřovací světlo vyšetřovací LED světlo, světlo má hladký povrch, kloubově nastavitelné rameno, zůstává stabilní v nastavené poloze. ve vzdálenosti 1 m35 000 lux, Teplota barev4500 +/- 500 K Index podání barev Ra93 Počet LED žárovek	1 ks



Č. VÝKRESU 24

POZN.: ROZMĚRY JSOU POUZE ORIENTAČNÍ, NUTNO OVĚŘIT A ZKOORDINOVAT NA STAVBĚ. OBJEDNÁVKA PRVKŮ VČETNĚ STANOVENÍ BAREVNOSTI, TYPŮ POVRCHŮ A VÝROBNÍ DOKUMENTACE MUSÍ BÝT PÍSEMNĚ ODSOUHLASENÁ ZÁSTUPCEM INVESTORA A ARCHITEKTEM STAVBY.

OBECNÍ DŮM RUDÍKOV

Stavba: Obecní dům Rudíkov
Objekt: SO.02
Část: **SANITA**

VÝKAZ SANITA

Označení	Název/popis	Množství MJ
S1a	Bezbariérový klozet WC závěsné Jika Deep zadní odpad + WC prkénko duroplast bílá. Viz vzor v PD + Nádržka pro zazdění k WC	2 ks
S1b	Pneumatické oddálené ovládání Pneumatické oddálené ovládání plast alpská bílá. Viz vzor v PD	2 ks
S2a	Bezbariérové umyvadlo Bezbariérové umyvadlo 64x55 cm otvor pro baterii uprostřed. Viz vzor v PD	2 ks
S2b	Baterie pro bezbariérové umyvadlo Umyvadlová baterie s prodlouženou rukojetí chrom. Viz vzor v PD	2 ks
S3a	Výlevka Závěsná keramická výlevka s plastovou mřížkou. délka 50 cm. Viz vzor v PD	3 ks
S3b	Baterie pro výlevku Páková nástěnná VANOVÁ BATERIE se sprchovým setem. V chromovém provedení. Rozteč baterie 100 mm. Délka ramínka 29 cm Viz vzor v PD	3 ks
S3c	Modul pro výlevku Modul pro zavěšení výlevky a instalaci baterie	3 ks
S4a	Klozet + sedátko závěsné WC 36x53x33, keramika bílá, bez splachovacího okruhu + WC prkénko se softclose (pomalé sklápění) v bílé barvě a délkou sedátka 45 cm. Panty z mosazi se skrytým uchycením.	5 ks
S4b	Ovládací tlačítko WC OVLÁDACÍ TLAČÍTKO PRO PŘEDSTĚNOVÉ INSTALAČNÍ SYSTÉMY, BÍLÁ-MAT Viz vzor v PD	5 ks
S5a	Umyvadlo nástěnné Nástěnné Umyvadlo s otvorem pro baterii uprostřed. O rozměru 55x48x16,5 cm.	2 ks
S5b	Dřezová baterie Páková stojánková dřezová baterie V chromovém provedení. Silikonovou vložku na výtoku lze snadno očistit od vodního kamene (QuickClean)	2 ks
S5c	Sífon Sífon k umyvadlu povrch chrom, materiál mosaz, kulatý	7 ks
S6a	Umyvadlo polozápusné Polozápusné umyvadlo s otvorem pro baterii uprostřed o šířce 55 cm, hloubce 44 cm a výšce 18,5 cm.	4 ks
S6b	Umyvadlová baterie Páková stojánková umyvadlová baterie bez výpusti. V chromovém provedení. Průtok baterie je 5 litrů/minutu. Výška baterie je 12,6 cm. Viz vzor v PD	5 ks
S7a	Vana Obdélníková vana ze smaltované oceli 170x75. Levá i pravá orientace. Objem vany je 169 litrů.	1 ks
S7b	Vanová baterie se sprchovým setem Páková nástěnná VANOVÁ BATERIE se sprchovým setem. V chromovém provedení. Rozteč baterie 150 mm.	1 ks
S7c	Vanová zástěna Vanová zástěna pro klasické vany o šířce 75 cm a výšce 150 cm. Zástěnu je možné sklopit ke zdi. Sklo je opatřeno úpravou EasyClean.	1 ks
S8a	Umývatko Umývatko s otvorem pro baterii uprostřed o šířce 36 cm, hloubce 28 cm a výšce 14,5 cm.	1 ks
S9a	Sprchový set Sprchový systém s pákovou nástěnnou baterií. Chrom. Rozteč baterie je 150 mm. ruční + hlavová sprcha	3 ks
S9b	Žlab PODLAHOVÝ ŽLAB S OKRAJEM PRO PERFOROVANÝ ROŠT A S NASTAVITELNÝM LÍMCEM KE STĚNĚ šířka 750, odpad do strany + nerez rošt	2 ks
S9c	Sprchová zástěna sprchový kout 80x90cm, 6mm sklo, chromový profil-čiré sklo, výška 190 cm	2 ks
S10a	Sprchová zástěna Sprchové dveře včetně niklového profilu v lesklém chromu, výplň je z čírého skla bez dekoru. Posuvný systém otevírání. 120x185	1 ks
S10b	Žlab PODLAHOVÝ ŽLAB S OKRAJEM PRO PERFOROVANÝ ROŠT A S NASTAVITELNÝM LÍMCEM KE STĚNĚ šířka 850, odpad do strany + nerez rošt	1 ks

OBJEKT: SO2

S1

S2

S3

S4

S5


S6

S7



S8


S10

S9


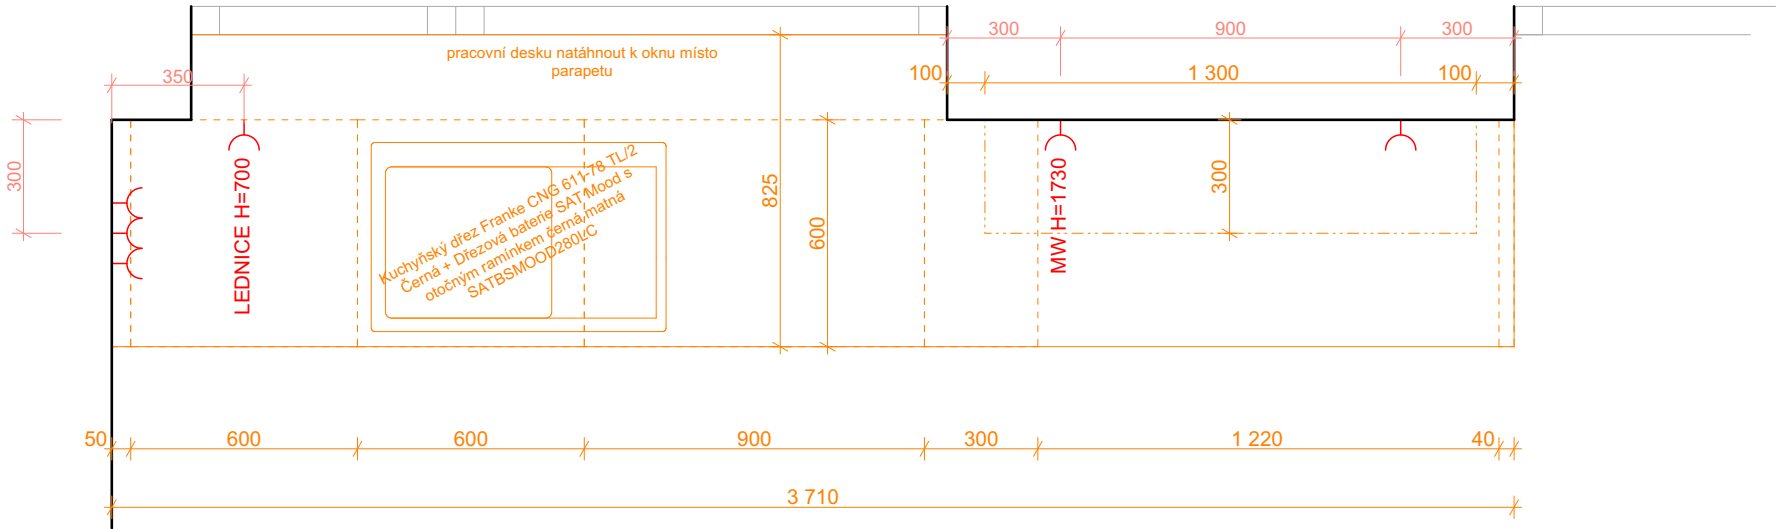


uchytky viefe LUV 0536192ZM2 matná
černá

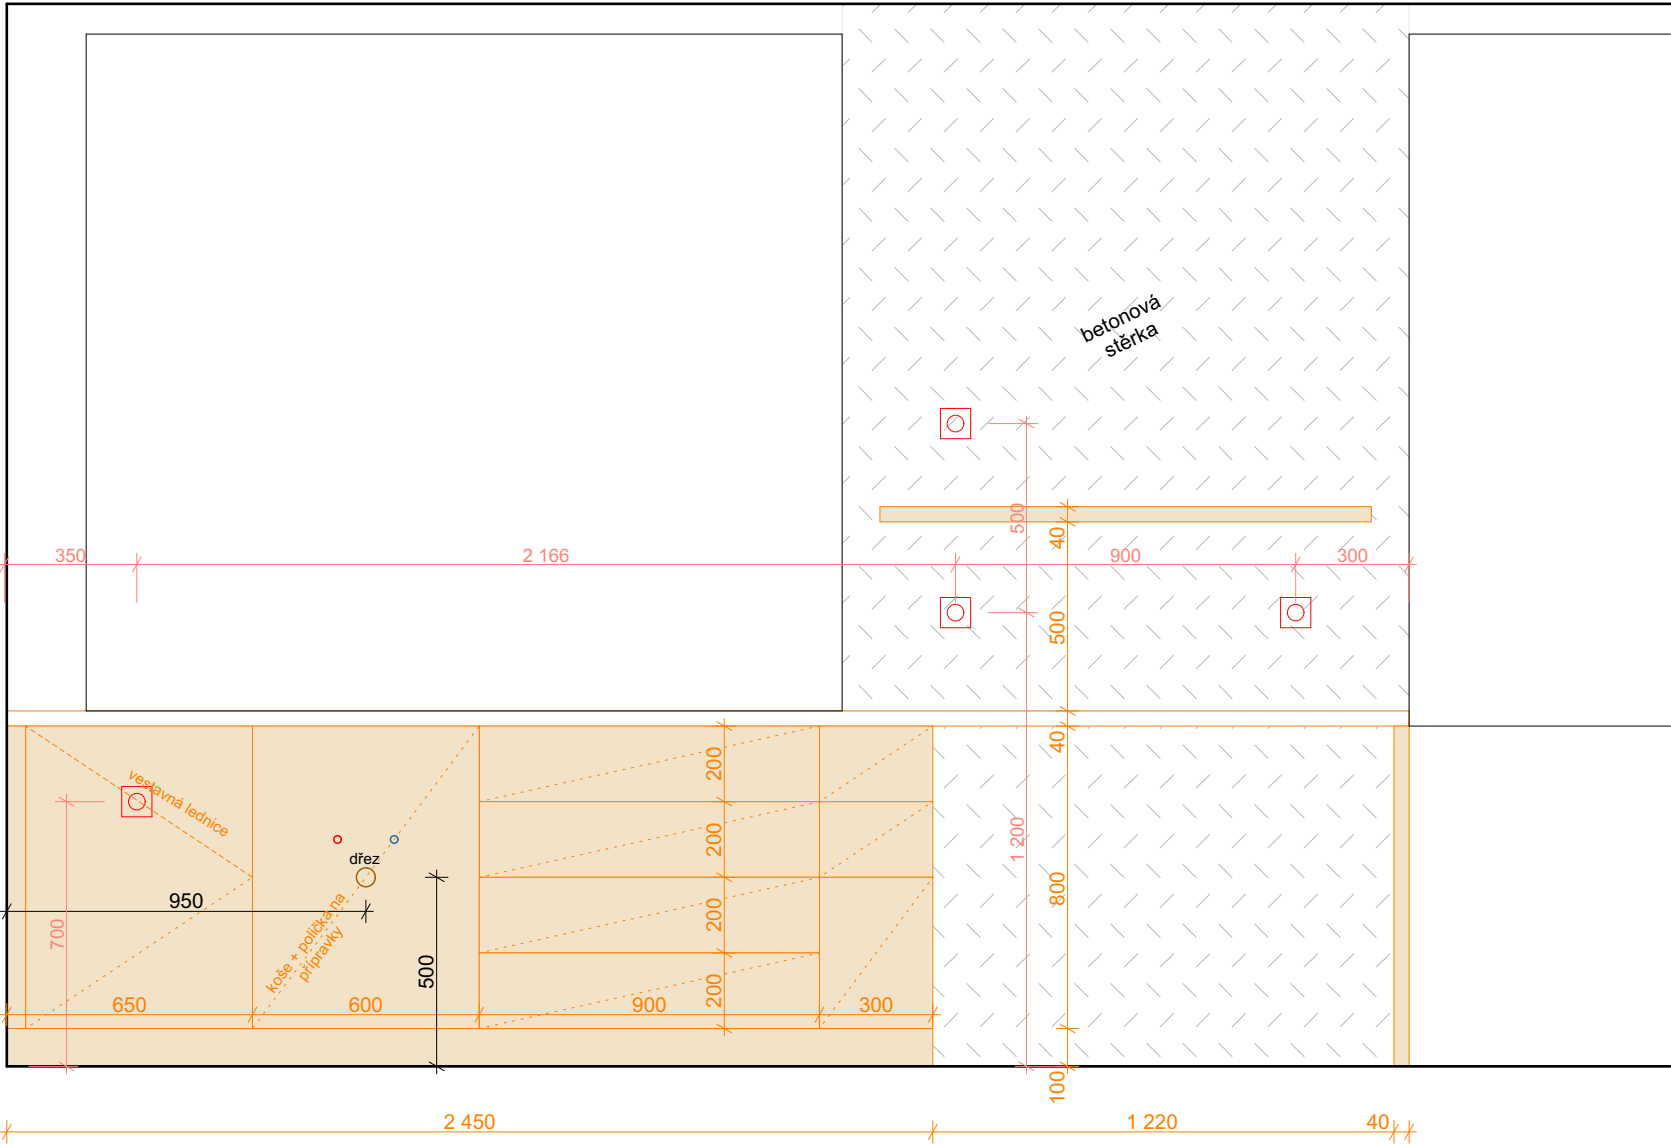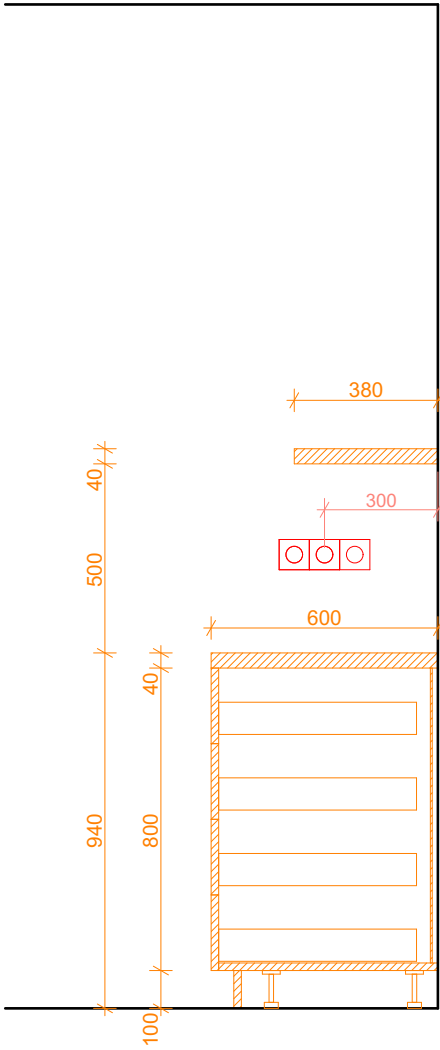

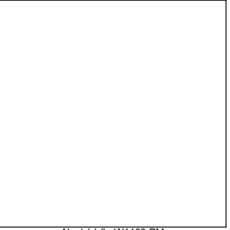OBJEKT: SO2	MÍSTNOST Č. 1.08
POPIS	
Kuchyňská sestava cca 3,7 m - viz rozkres, včetně granitový dřez černá a baterie černá, připravený prostor pro MW troubu, pracovní deska Alpská bílá W1100 PM, korpusy + police Hickory přírodní H3730 ST10, úchytky Viefe LUV černá matná 200 mm	
MATERIÁLY, PRVKY	
 Hickory přírodní H3730 ST10	 Alpská bílá W1100 PM
 Viefe LUV černá matná 200 mm	
	
	

- POZNÁMKY**
- Barevnost nábytku bude vyzorkována s dodavatelem
 - Vypínače, zásuvky a osvětlení - prověření umístění.
 - Nutné zaměření prostoru dodavatelem.

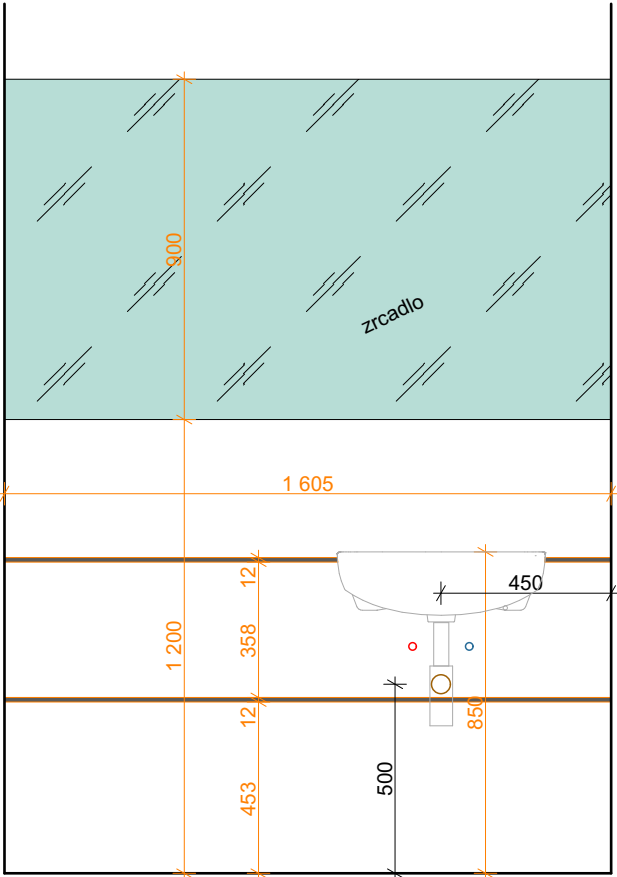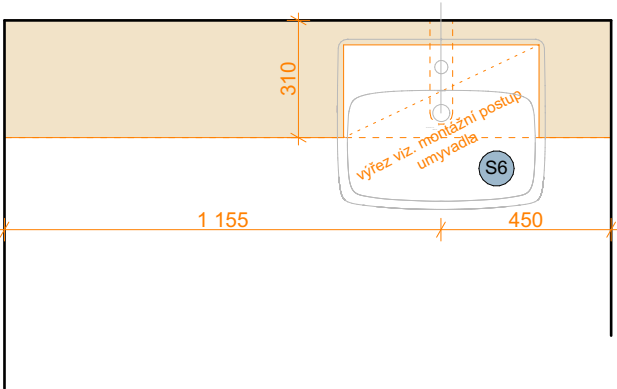

OBJEKT: SO2	MÍSTNOST Č. 1.09
POPIS	
Sestava polic z kompaktních desek 1605x310, honey castello oak k358 pw	
MATERIÁLY, PRVKY	
 honey castello oak k358 pw	

POZNÁMKY

1. Barevnost nábytku bude vyvzorkována s dodavatelem
2. Vypínače, zásuvky a osvětlení - prověření umístění.
3. Nutné zaměření prostoru dodavatelem.

VÝROBNÍ DOKUM. NUTNO PŘEDLOŽIT K ODSOUHLASENÍ ARCHITEKTOVI

ROZKRESLENÍ NÁBYTKU MĚŘ. 1:20 Č. VÝKRESU 27

POZN.: ROZMĚRY NÁBYTKU JSOU POUZE ORIENTAČNÍ, NUTNO OVĚŘIT A ZKOORDINOVAT S INSTALACEMI NA STAVBĚ. OBJEDNÁVKA PRVKŮ VČETNĚ STANOVENÍ BAREVNOSTI, TYPŮ POVRCHŮ A VÝROBNÍ DOKUMENTACE MUSÍ BÝT PÍSEMNĚ ODSOUHLASENÁ ZÁSTUPCEM INVESTORA A ARCHITEKTEM STAVBY.

OBECNÍ DŮM RUDÍKOV

OBJEKT: SO2

MÍSTNOST Č. 2.05, 2.13 zrcadlově


POPIS

Kuchyňská sestava cca 4,5 m - včetně indukční desky, trouby nerez, vestavné cirkulační digestoře nerez, granitový dřez bílá a baterie chrom, LED osvětlení linky, připravený prostor pro MW troubu a myčku 60 cm, pracovní deska + horní skřínky dekor Hickory přírodní H3730 ST10, čílka odstín Alpská bílá PM, úchytky Viefe Curve Nerez 200 mm, obklad za linkou lamino Alpská bílá


MATERIÁLY, PRVKY



Hickory přírodní H3730 ST10

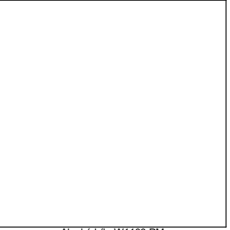

Alpská bílá W1100 PM

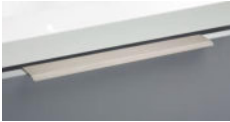



Viefe CURVE nerez 200 mm





POZNÁMKY

1. Barevnost nábytku bude vyzorkována s dodavatelem
2. Vypínače, zásuvky a osvětlení - prověření umístění.
3. Nutné zaměření prostoru dodavatelem.

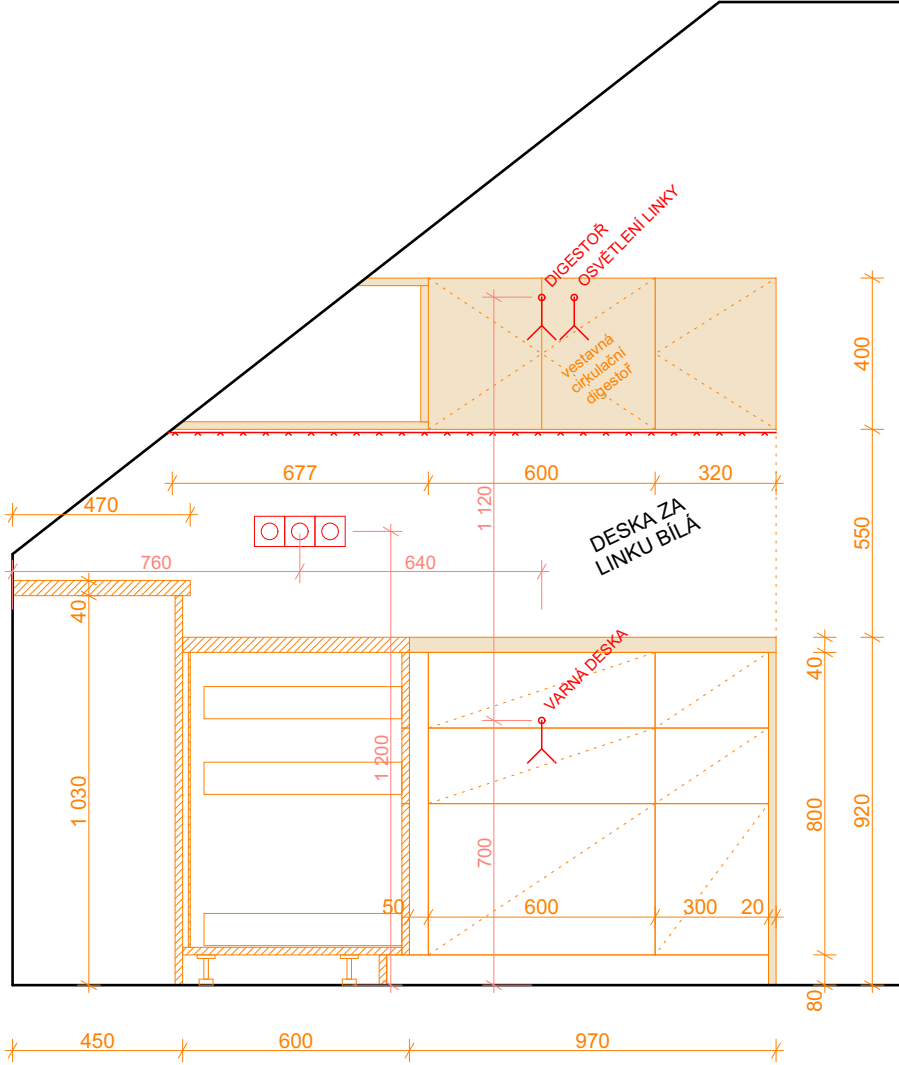
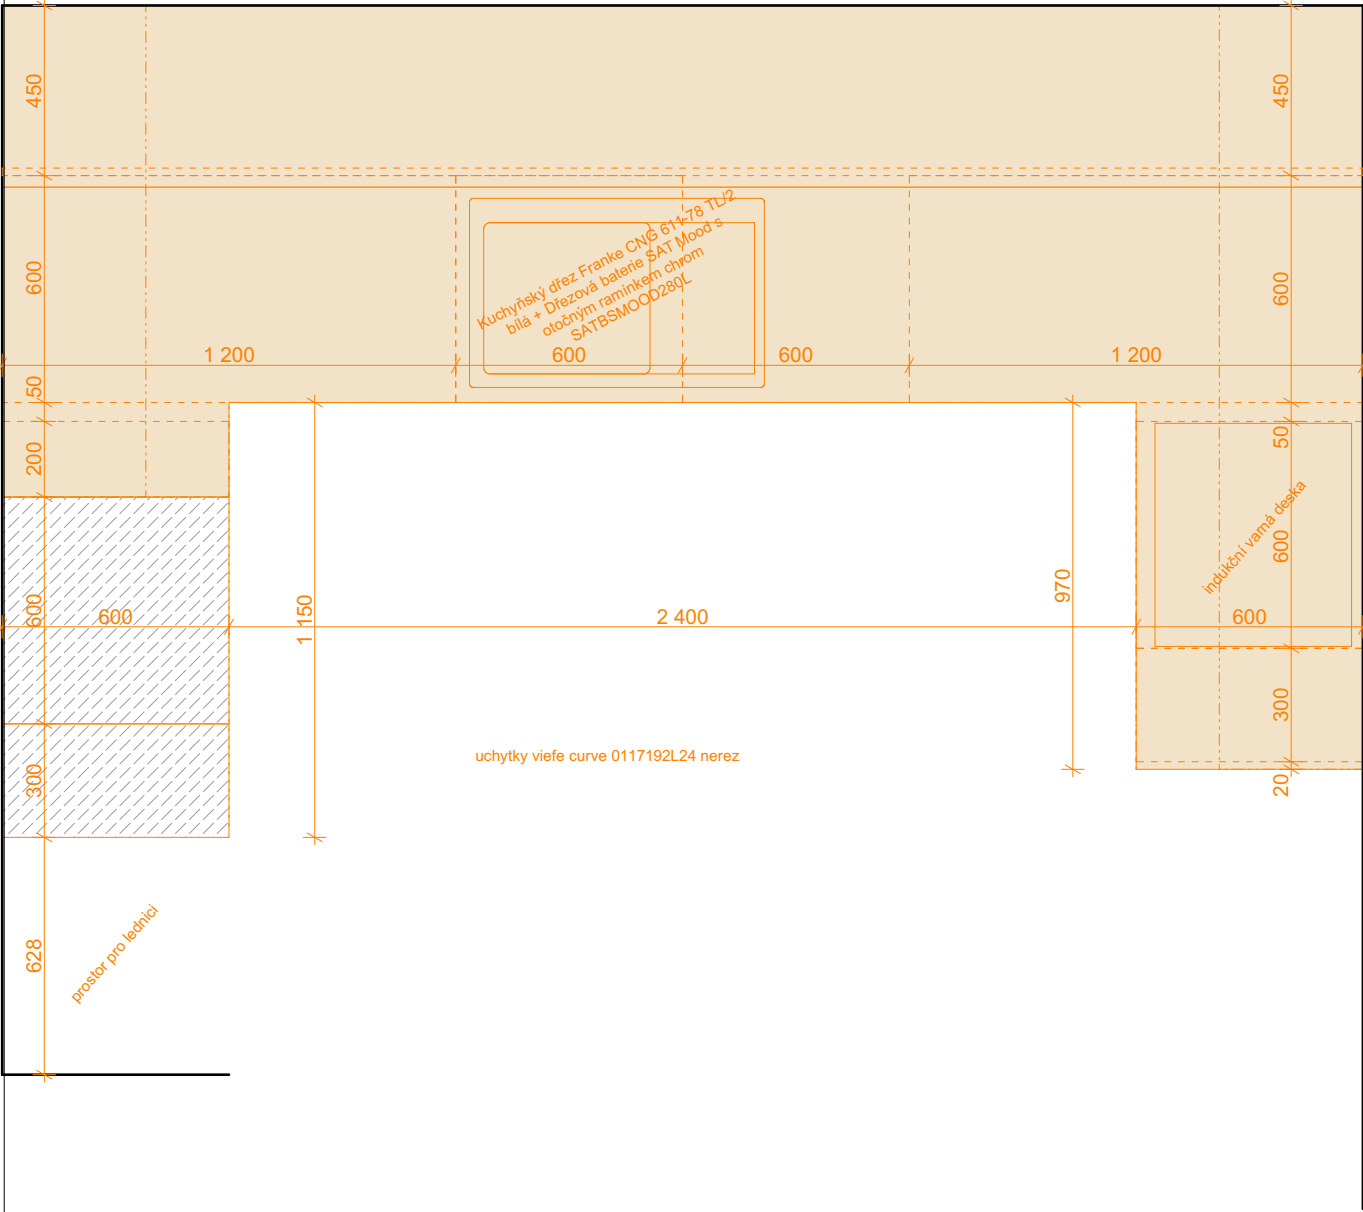



VÝROBNÍ DOKUM. NUTNO PŘEDLOŽIT K ODSOUHLASENÍ ARCHITEKTOVI

ROZKRESLENÍ NÁBYTKU MĚŘ. 1:20 Č. VÝKRESU 28

POZN.: ROZMĚRY NÁBYTKU JSOU POUZE ORIENTAČNÍ, NUTNO OVĚŘIT A ZKOORDINOVAT S INSTALACEMI NA STAVBĚ. OBJEDNÁVKA PRVKŮ VČETNĚ STANOVENÍ BAREVNOSTI, TYPŮ POVRCHŮ A VÝROBNÍ DOKUMENTACE MUSÍ BÝT PÍSEMNĚ ODSOUHLASENÁ ZÁSTUPCEM INVESTORA A ARCHITEKTEM STAVBY.

OBEČNÍ DŮM RUDÍKOV

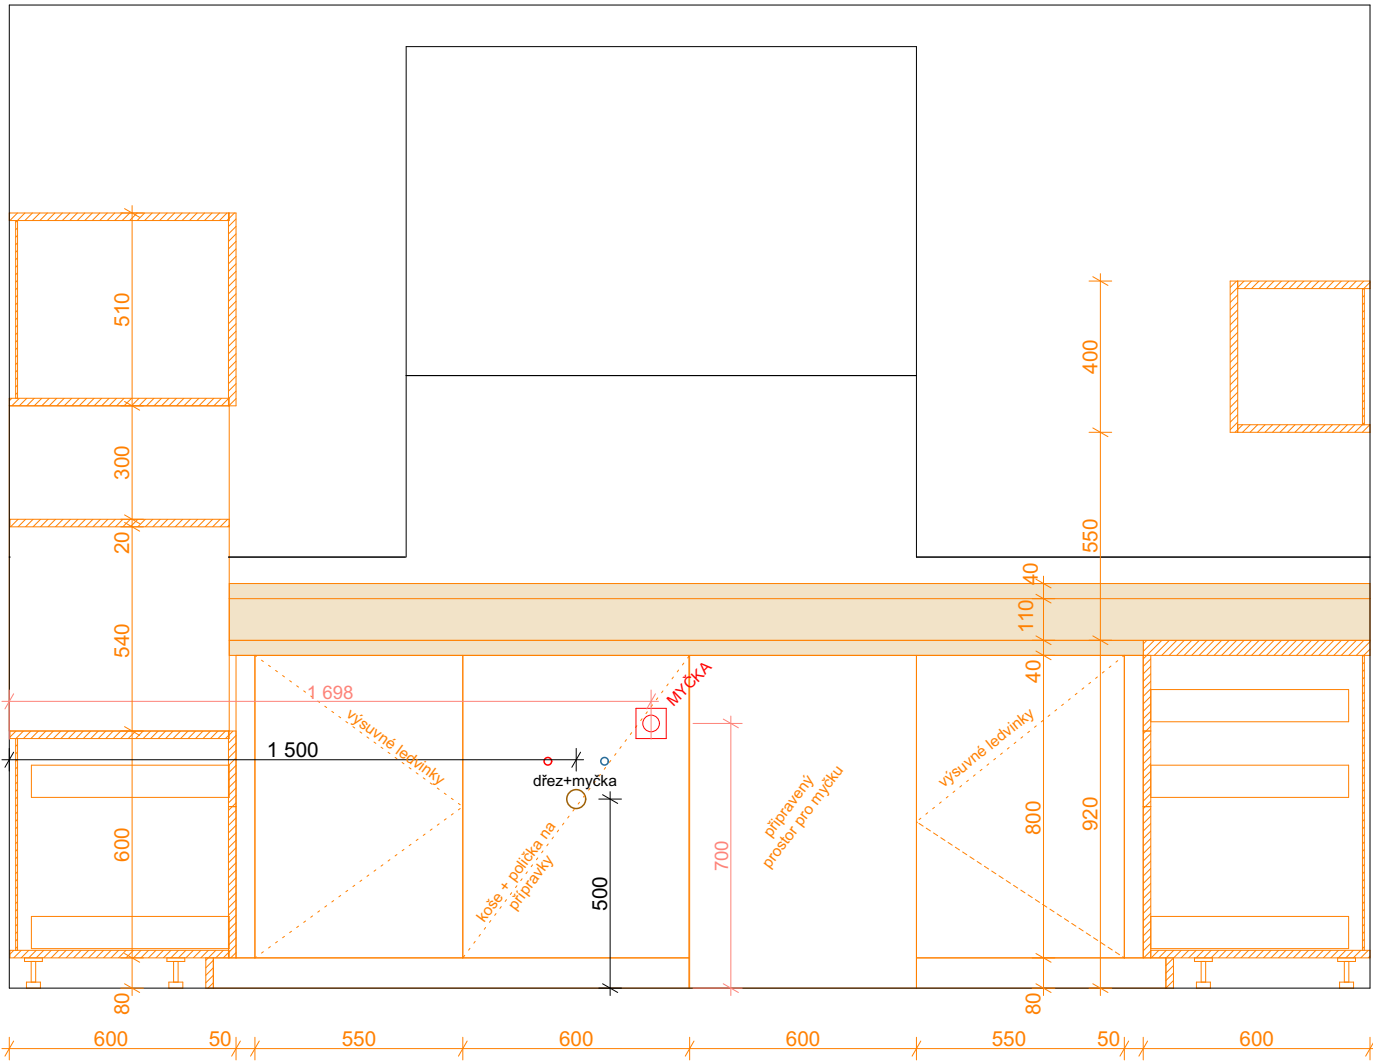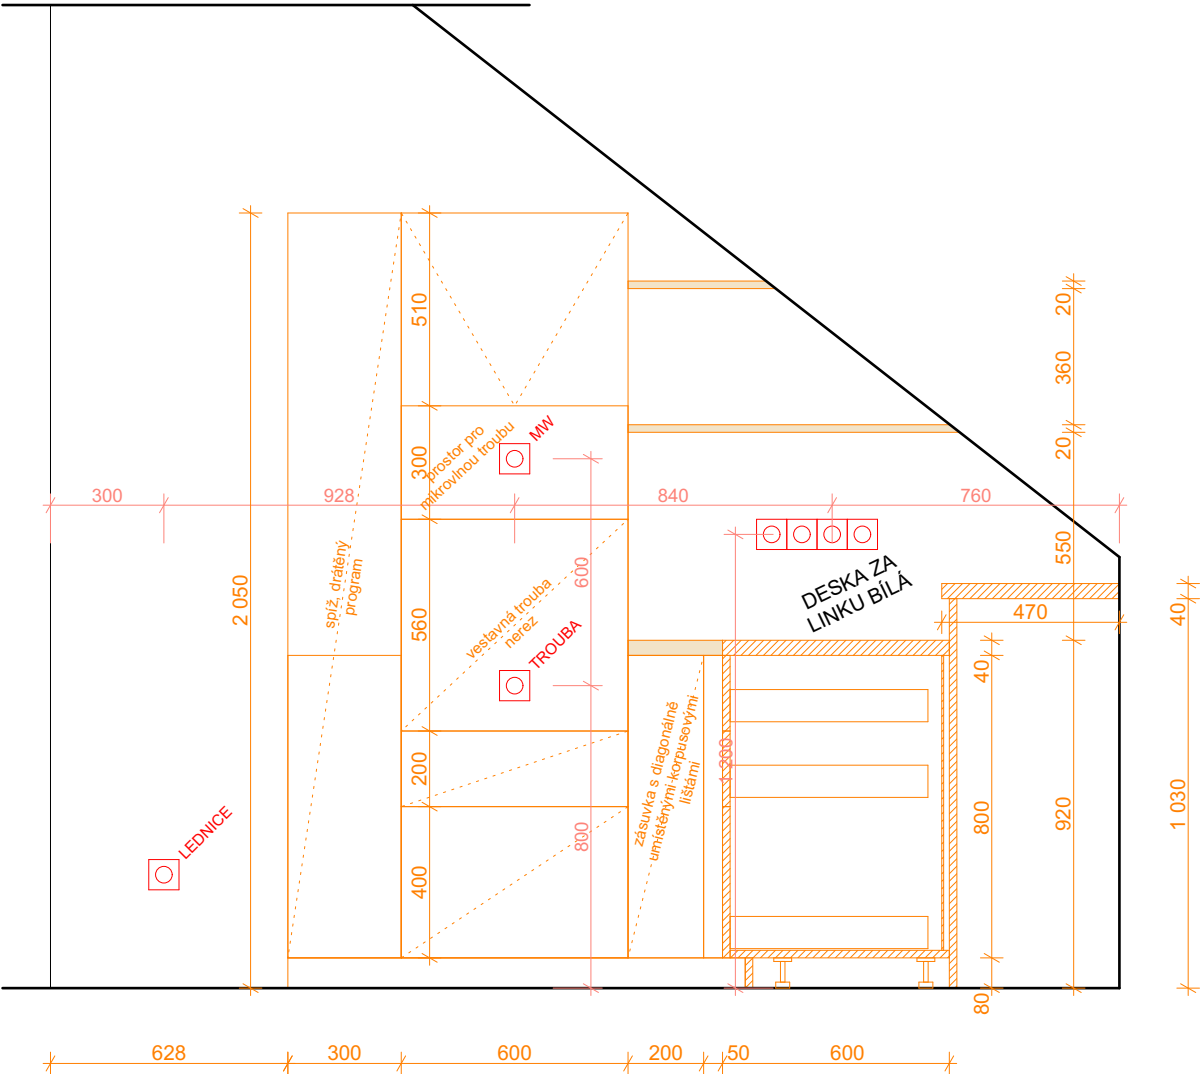

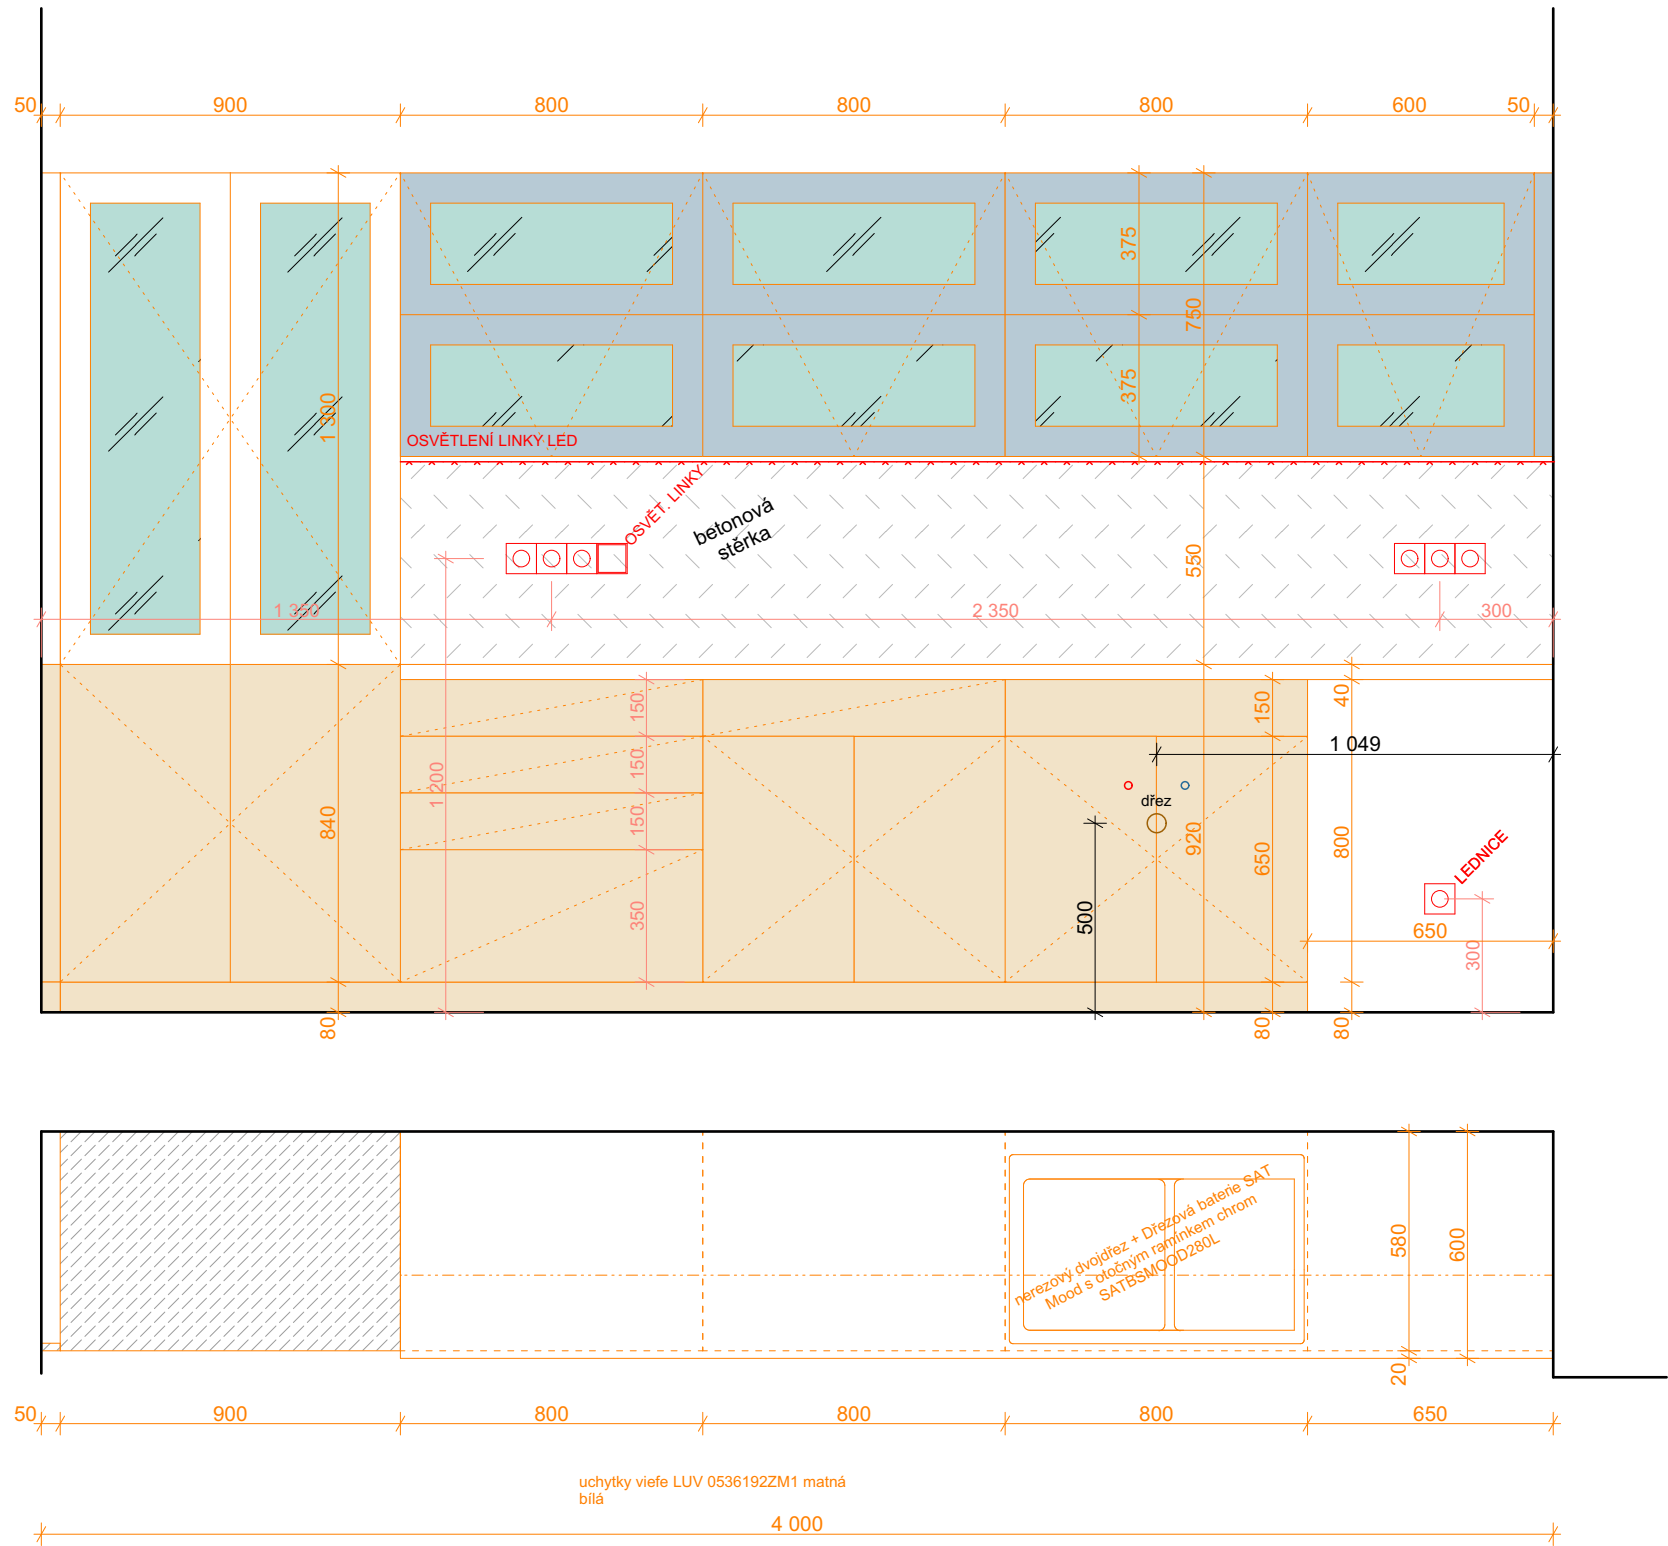

MATERIÁLY, PRVKY







1. Barevnost nábytku bude vyvzorkována s dodavatelem
2. Vypínače, zásuvky a osvětlení - prověření umístění.
3. Nutné zaměření prostoru dodavatelem.

ROZKRESLENÍ NÁBYTKU MĚŘ. 1:20 Č. VÝKRESU 30

OBECNÍ DŮM RUDÍKOV


T7

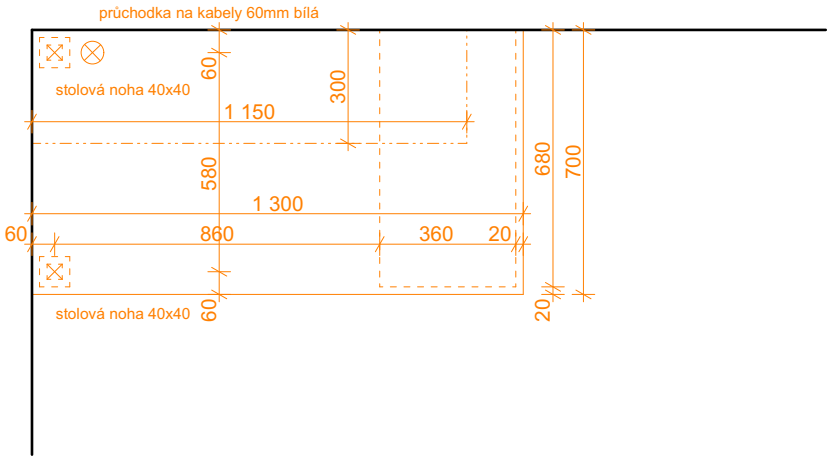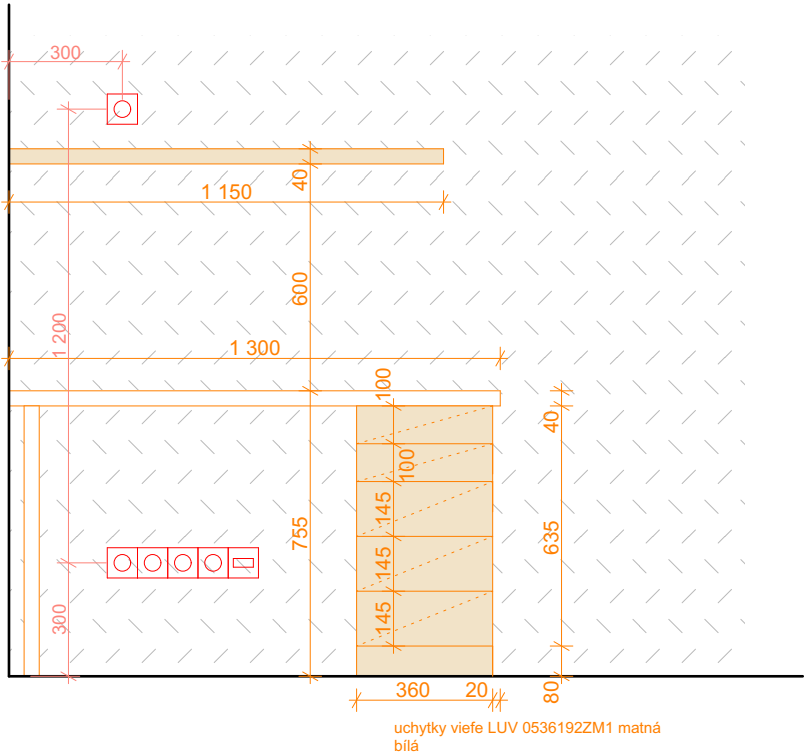
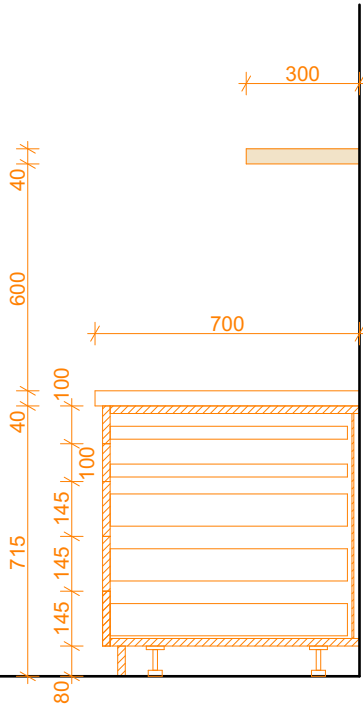


 OBJEKT: SO2	MÍSTNOST Č. 1.06
POPIS	
Pracovní stůl 1300x700 se zásuvkovým boxem a policí. Box a police Hickory přírodní H3730 ST10, deska Alpská bílá W1100 PM, stolové nohy 40x40 bílá, úchytky Viefe LUV bílá matná 200 mm, průchodka na kabely bílá	
MATERIÁLY, PRVKY	
 Hickory přírodní H3730 ST10	 Alpská bílá W1100 PM
 Viefe LUV bílá matná 200 mm	

POZNÁMKY

- 1. Barevnost nábytku bude vyvzorkována s dodavatelem
- 2. Vypínače, zásuvky a osvětlení - prověření umístění.
- 3. Nutné zaměření prostoru dodavatelem.

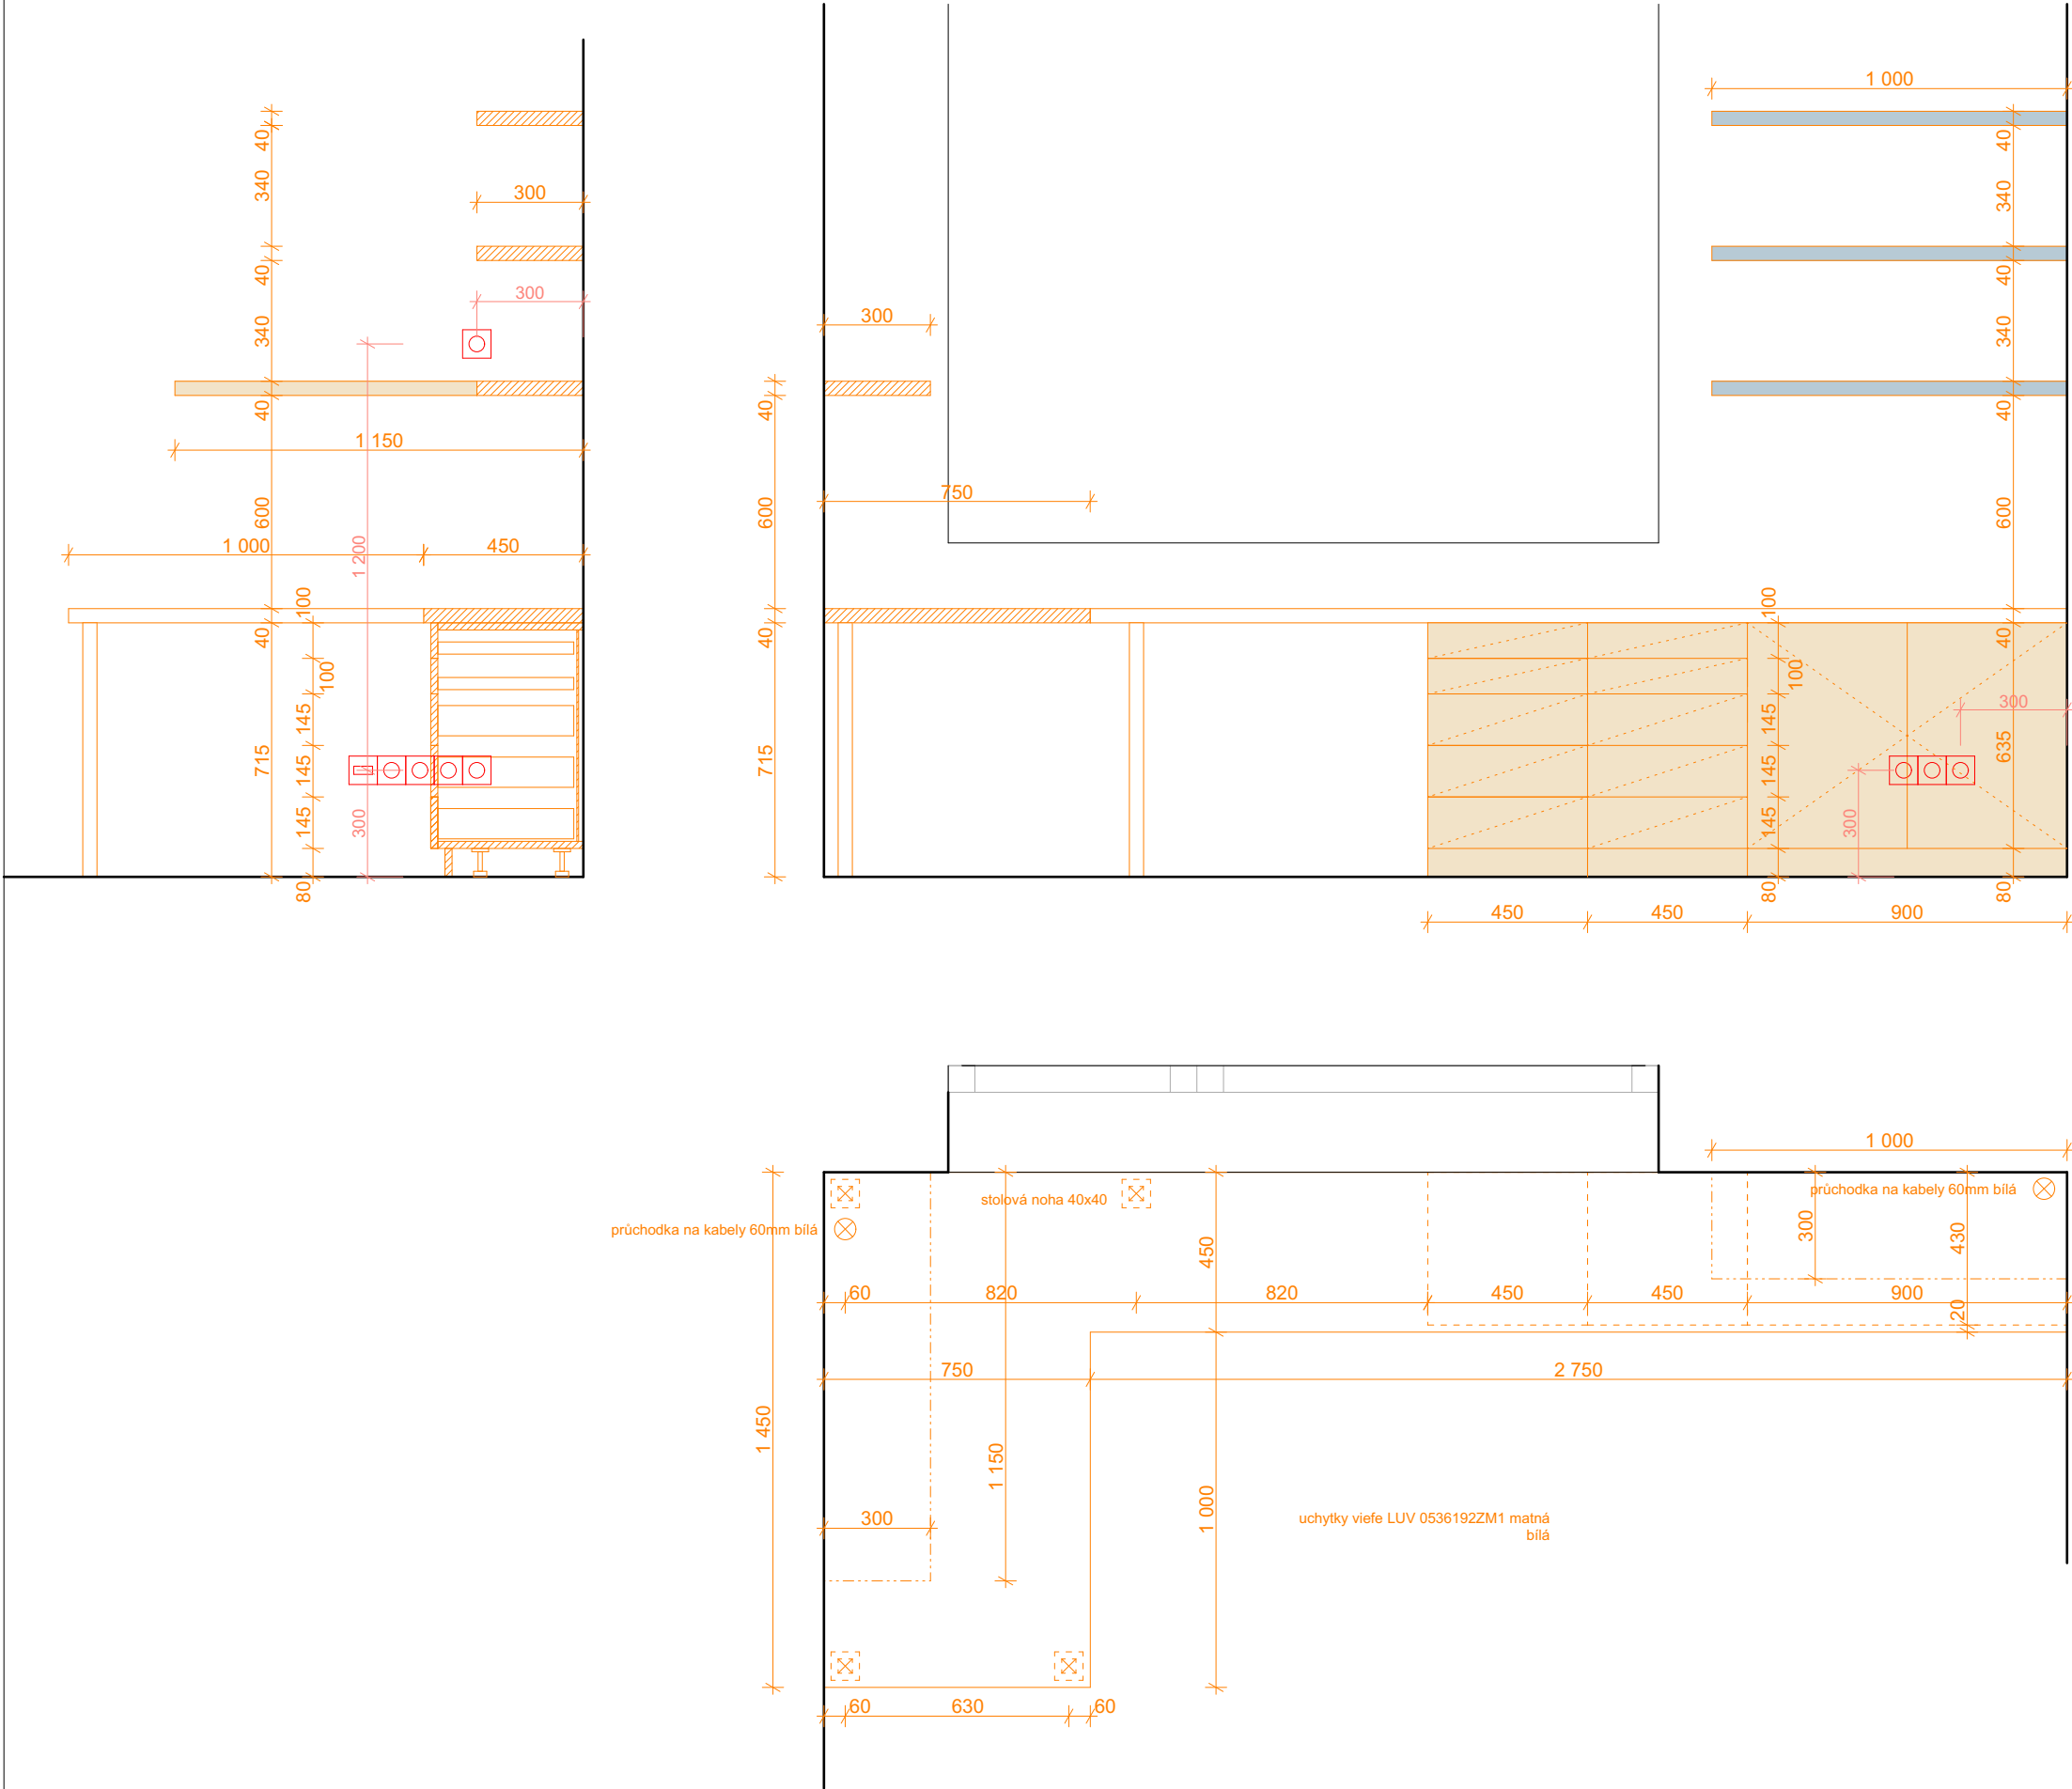

  OBJEKT: SO2	MÍSTNOST Č. 1.07
POPIS	
Pracovní stůl rohový 1750x3500 se zásuvkovým boxem a policemi. Box a police Hickory přírodní H3730 ST10/džínově modrá u540 st9, deska Alpská bílá W1100 PM, stolové nohy 40x40 bílá, úchytky Viefe LUV bílá matná 200 mm, průchodka na kabely bílá	
MATERIÁLY, PRVKY	
 Hickory přírodní H3730 ST10	 Alpská bílá W1100 PM
 Viefe LUV bílá matná 200 mm	 Džínově modrá U540 st9

- POZNÁMKY**
1. Barevnost nábytku bude vyzorkována s dodavatelem
 2. Vypínače, zásuvky a osvětlení - prověření umístění.
 3. Nutné zaměření prostoru dodavatelem.

VÝROBNÍ DOKUM. NUTNO PŘEDLOŽIT K ODSOUHLASENÍ ARCHITEKTOVI

ROZKRESLENÍ NÁBYTKU MĚŘ. 1:20 Č. VÝKRESU 32

POZN.: ROZMĚRY NÁBYTKU JSOU POUZE ORIENTAČNÍ, NUTNO OVĚŘIT A ZKOORDINOVAT S INSTALACEMI NA STAVBĚ. OBJEDNÁVKA PRVKŮ VČETNĚ STANOVENÍ BAREVNOSTI, TYPŮ POVRCHŮ A VÝROBNÍ DOKUMENTACE MUSÍ BÝT PÍSEMNĚ ODSOUHLASENÁ ZÁSTUPCEM INVESTORA A ARCHITEKTEM STAVBY.

OBECNÍ DŮM RUDÍKOV

OBJEKT: SO2	MÍSTNOST Č. 1.08
POPIS	
drobný čalouněný botník 750x500x450, lamino shodné se šatními skříňkami - dub Nagano 8431 SN, čalounění šedá látka	
MATERIÁLY, PRVKY	
 Dub Nagano 8431 SN	

POZNÁMKY


1. Barevnost nábytku bude vyvzorkována s dodavatelem
2. Vypínače, zásuvky a osvětlení - prověření umístění.
3. Nutné zaměření prostoru dodavatelem.


VÝROBNÍ DOKUM. NUTNO PŘEDLOŽIT K ODSOUHLASENÍ ARCHITEKTOVI

ROZKRESLENÍ NÁBYTKU MĚŘ. 1:20 Č. VÝKRESU 33

POZN.: ROZMĚRY NÁBYTKU JSOU POUZE ORIENTAČNÍ, NUTNO OVĚŘIT A ZKOORDINOVAT S INSTALACEMI NA STAVBĚ. OBJEDNÁVKA PRVKŮ VČETNĚ STANOVENÍ BAREVNOSTI, TYPŮ POVRCHŮ A VÝROBNÍ DOKUMENTACE MUSÍ BÝT PÍSEMNĚ ODSOUHLASENÁ ZÁSTUPCEM INVESTORA A ARCHITEKTEM STAVBY.

OBECNÍ DŮM RUDÍKOV

 
OBJEKT: SO2	MÍSTNOST Č. 1.13
POPIS	
Recepce 1520x800 se zaobleným rohem R=250 mm, Spodní část Hickory přírodní H3730 ST10, pultík a deska Alpská bílá W1100 PM	
MATERIÁLY, PRVKY	
 Hickory přírodní H3730 ST10	 Alpská bílá W1100 PM


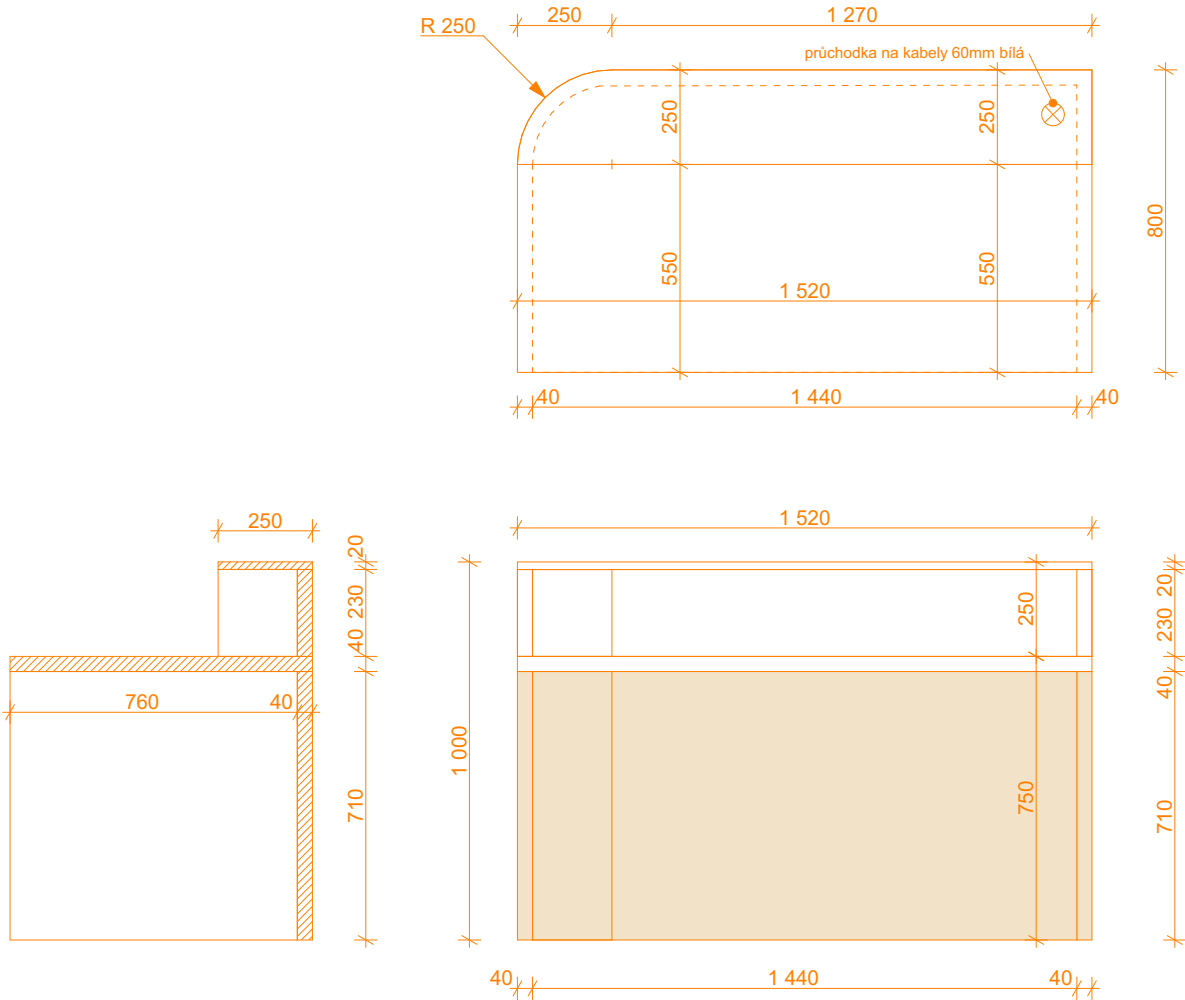


POZNÁMKY

- 1. Barevnost nábytku bude vyzorkována s dodavatelem
- 2. Vypínače, zásuvky a osvětlení - prověření umístění.
- 3. Nutné zaměření prostoru dodavatelem.

OBJEKT: SO2	MÍSTNOST Č. 1.13
POPIS	
kancelářská skříňka 771x450x900 sestavena do sestavy ze 3 ks, Hickory přírodní H3730 ST10, úchytky Viefe LUV černá matná 200 mm	
MATERIÁLY, PRVKY	
 Hickory přírodní H3730 ST10  Viefe LUV černá matná 200 mm	
POZNÁMKY	
1. Barevnost nábytku bude vyvzorkována s dodavatelem 2. Vypínače, zásuvky a osvětlení - prověření umístění. 3. Nutné zaměření prostoru dodavatelem.	


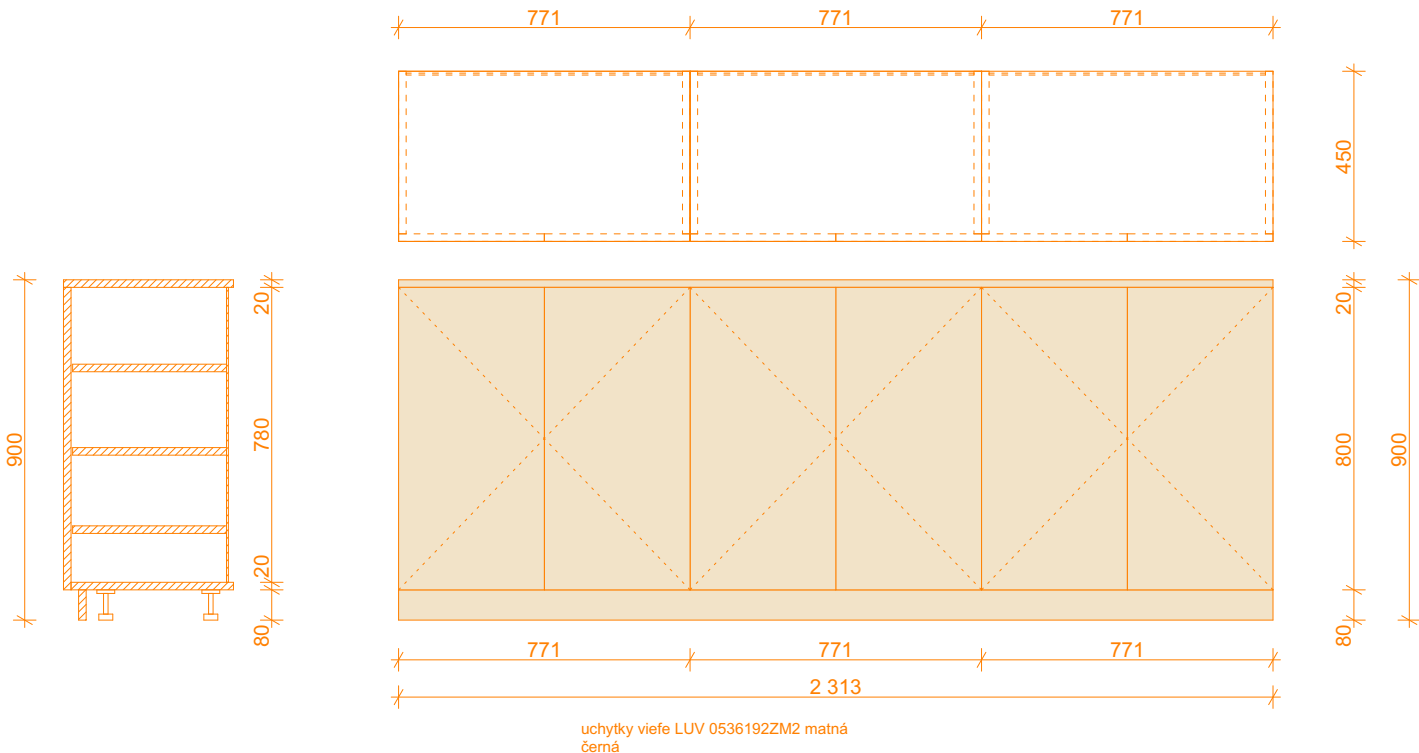


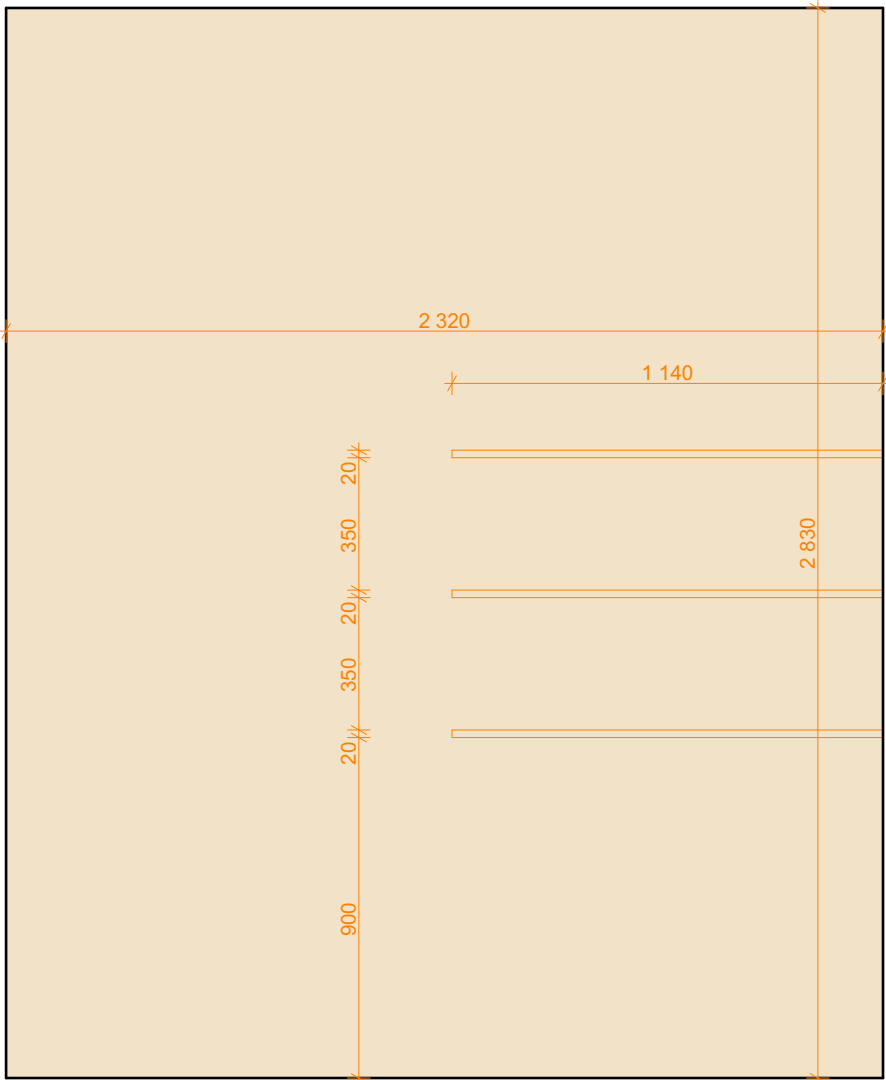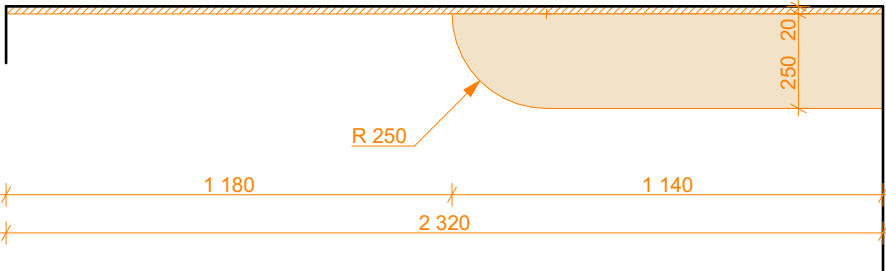



OBJEKT: SO2	MÍSTNOST Č. 1.13
POPIS	
Lamino obklad stěny 2320x2830 + 3ks police 1140x250 s r=250, Hickory přírodní H3730 ST10	
MATERIÁLY, PRVKY	
 Hickory přírodní H3730 ST10	

POZNÁMKY

- 1. Barevnost nábytku bude vyvzorkována s dodavatelem
- 2. Vypínače, zásuvky a osvětlení - prověření umístění.
- 3. Nutné zaměření prostoru dodavatelem.

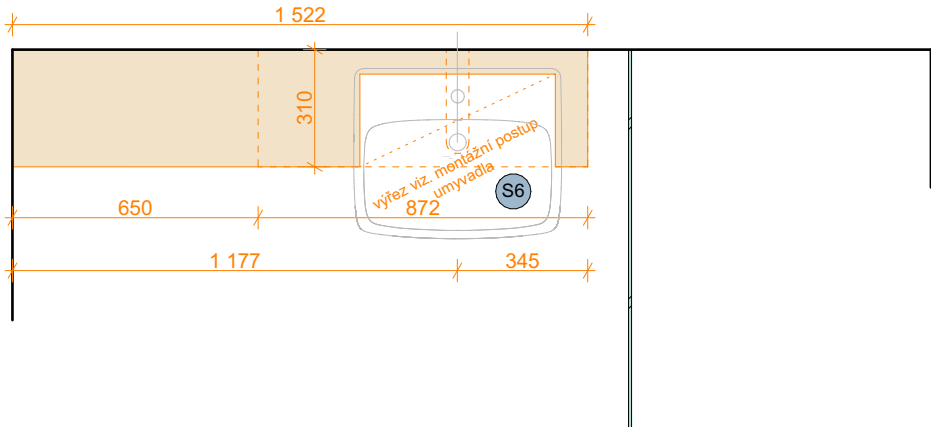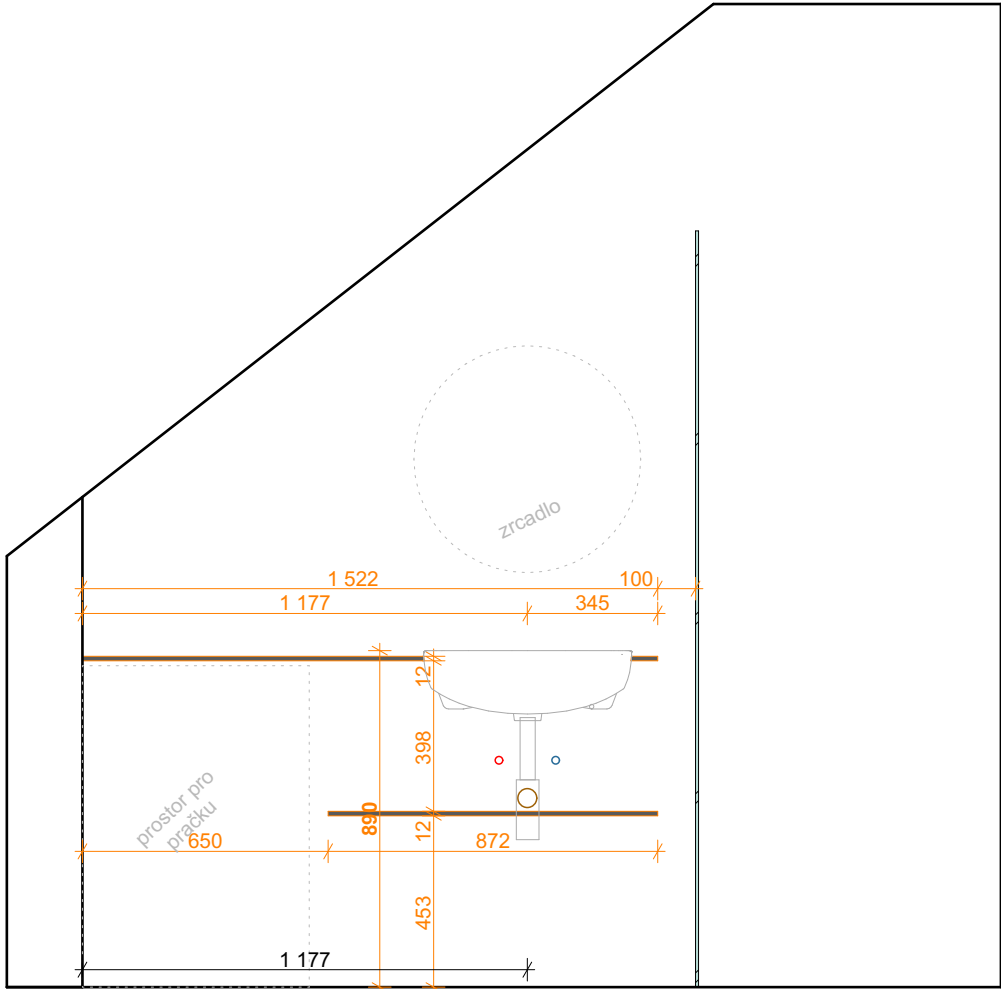

OBJEKT: SO2	MÍSTNOST Č. 2.07
POPIS	
Sestava polic z kompaktních desek 1605x310, honey castello oak k358 pw	
MATERIÁLY, PRVKY	
 honey castello oak k358 pw	
POZNÁMKY	
1. Barevnost nábytku bude vyvzorkována s dodavatelem	
2. Vypínače, zásuvky a osvětlení - prověření umístění.	
3. Nutné zaměření prostoru dodavatelem.	

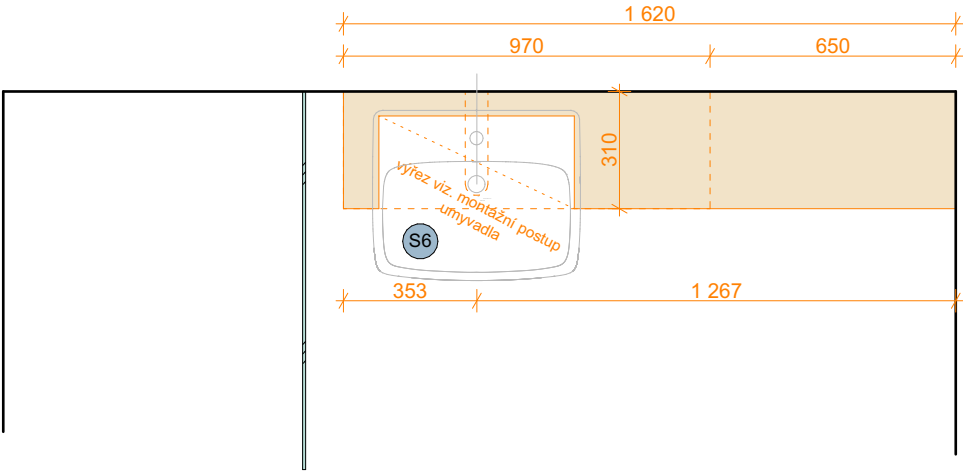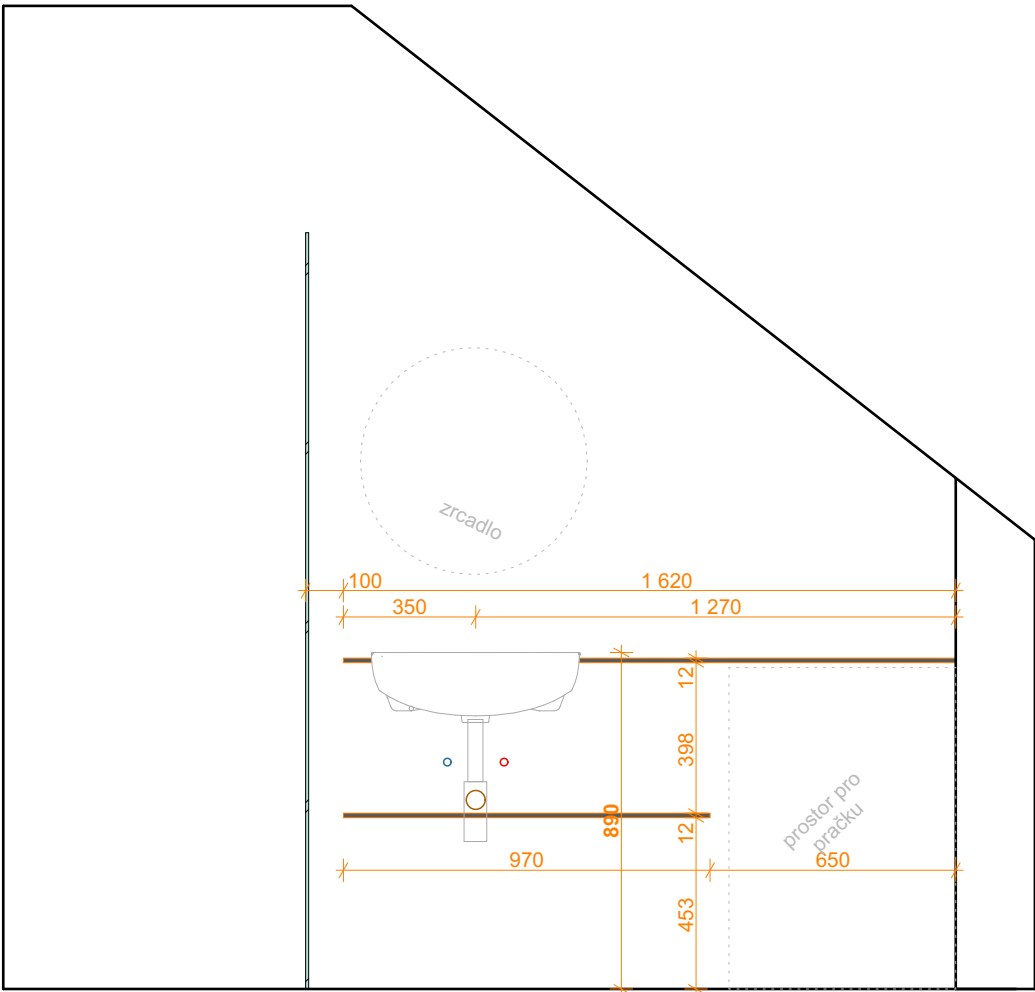

OBJEKT: SO2	MÍSTNOST Č. 2.03
POPIS	
Sestava polic z kompaktních desek 1605x310, honey castello oak k358 pw	
MATERIÁLY, PRVKY	
 honey castello oak k358 pw	

POZNÁMKY

1. Barevnost nábytku bude vyvzorkována s dodavatelem
2. Vypínače, zásuvky a osvětlení - prověření umístění.
3. Nutné zaměření prostoru dodavatelem.


VÝROBNÍ DOKUM. NUTNO PŘEDLOŽIT K ODSOUHLASENÍ ARCHITEKTOVI



ROZKRESLENÍ NÁBYTKU MĚŘ. 1:20 Č. VÝKRESU 38

POZN.: ROZMĚRY NÁBYTKU JSOU POUZE ORIENTAČNÍ, NUTNO OVĚŘIT A ZKOORDINOVAT S INSTALACEMI NA STAVBĚ. OBJEDNÁVKA PRVKŮ VČETNĚ STANOVENÍ BAREVNOSTI, TYPŮ POVRCHŮ A VÝROBNÍ DOKUMENTACE MUSÍ BÝT PÍSEMNĚ ODSOUHLASENÁ ZÁSTUPCEM INVESTORA A ARCHITEKTEM STAVBY.

OBEČNÍ DŮM RUDÍKOV

OBJEKT: SO2	MÍSTNOST Č. 2.11
POPIS	
Sestava polic z kompaktních desek 1620x310, honey castello oak k358 pw	
MATERIÁLY, PRVKY	
 honey castello oak k358 pw	
POZNÁMKY	
1. Barevnost nábytku bude vyvzorkována s dodavatelem 2. Vypínače, zásuvky a osvětlení - prověření umístění. 3. Nutné zaměření prostoru dodavatelem.	

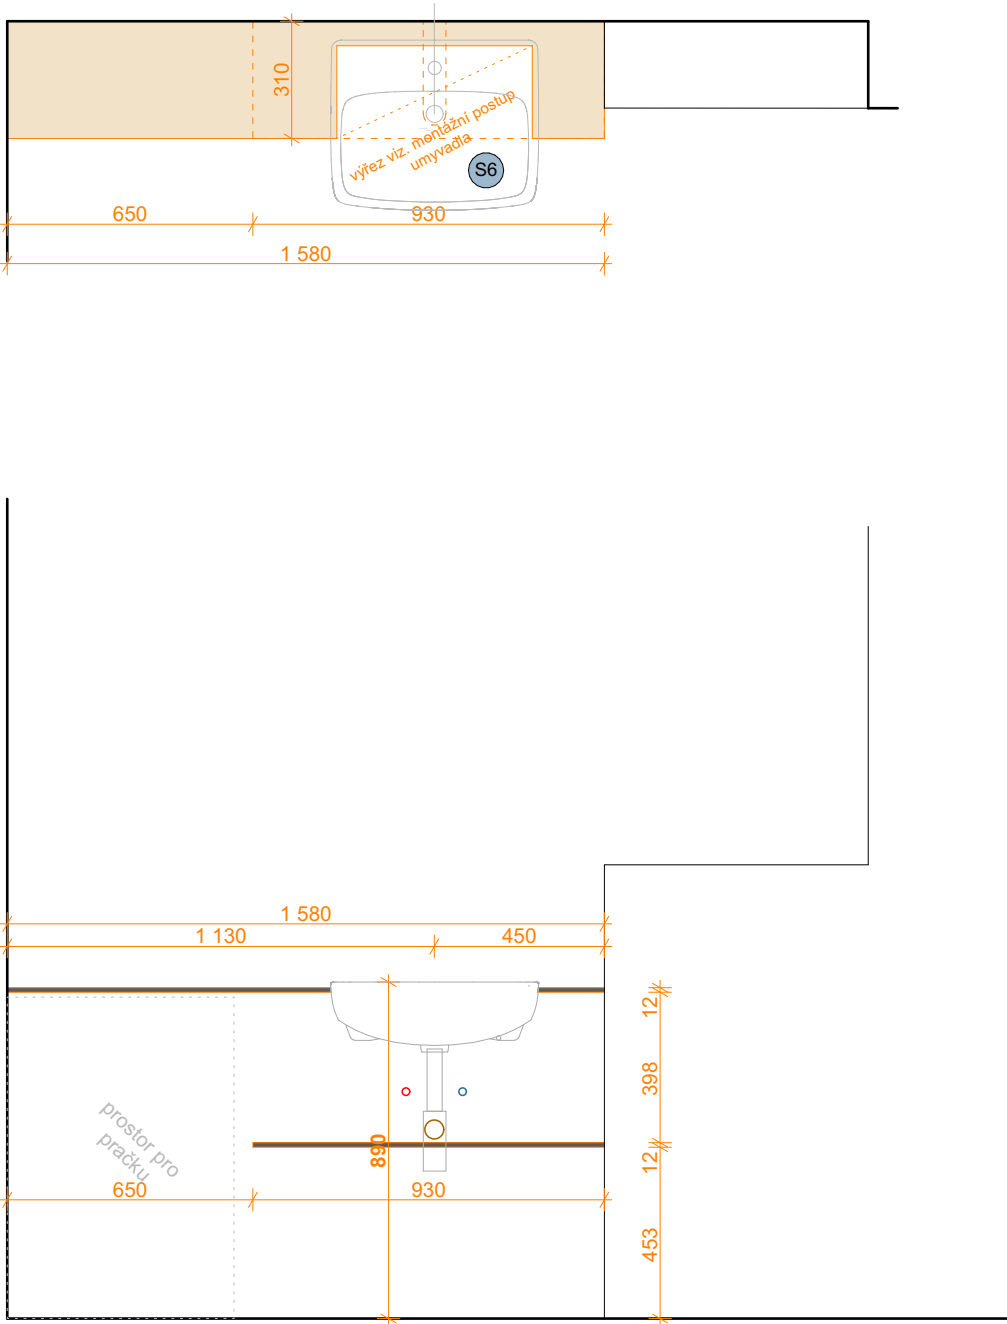

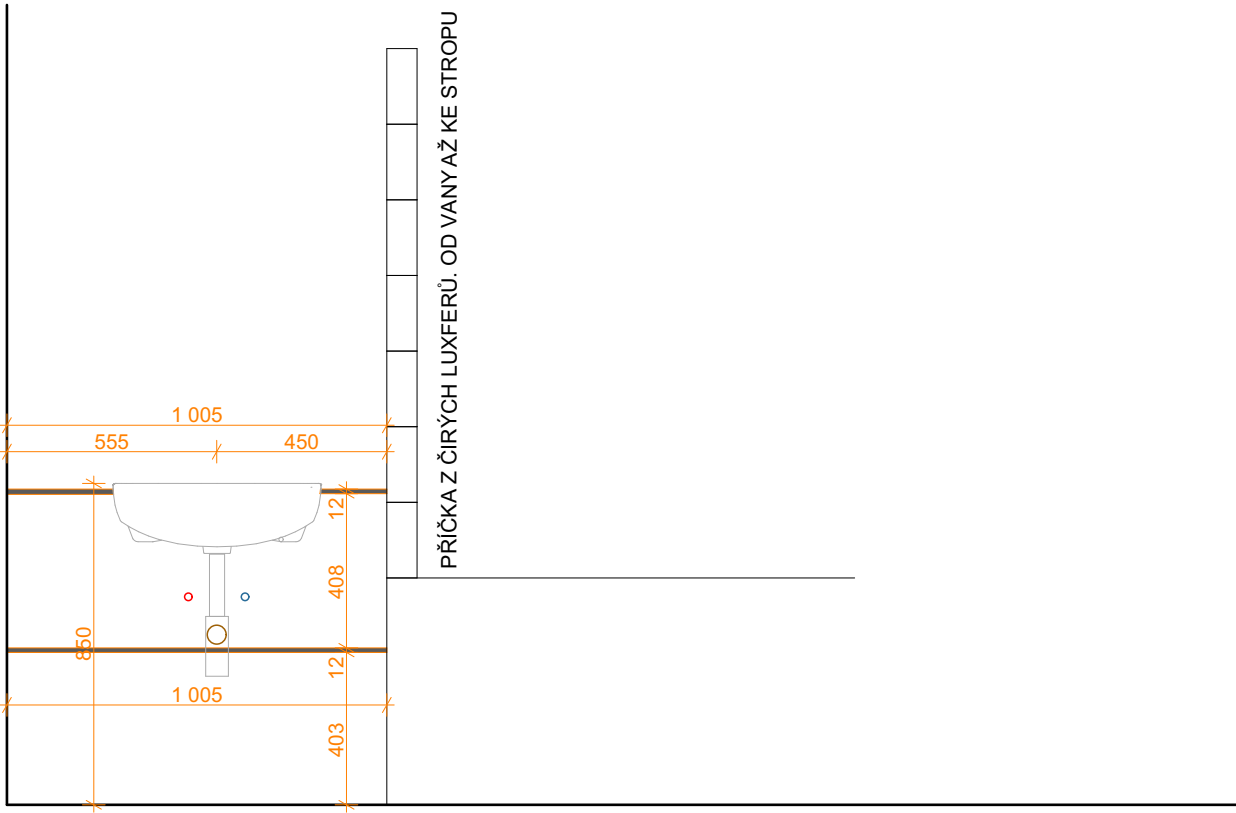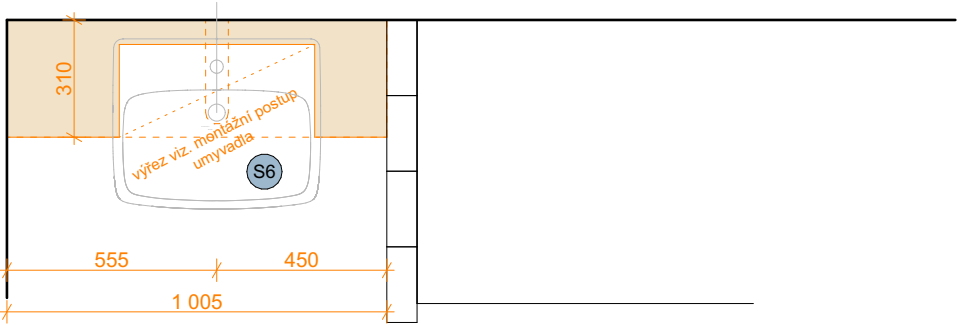

OBJEKT: SO2	MÍSTNOST Č. 0.17
POPIS	
Sestava polic z kompaktních desek 1005x310, honey castello oak k358 pw	
MATERIÁLY, PRVKY	
 honey castello oak k358 pw	
POZNÁMKY	
1. Barevnost nábytku bude vyvzorkována s dodavatelem	
2. Vypínače, zásuvky a osvětlení - prověření umístění.	
3. Nutné zaměření prostoru dodavatelem.	