



Sp.zn.: 0049417/24/DOP/MVa/
Č.j.: MULTM/0033133/25/SÚ/MVa Dle rozdělovníku
Vyřizuje: Bc. Marie Valentová
Telefon: 416 916 131
E-mail: marie.valentova@litomerice.cz

Litoměřice 6.5.2025

OZNÁMENÍ O ZAHÁJENÍ SPOLEČNÉHO ÚZEMNÍHO A STAVEBNÍHO ŘÍZENÍ VEŘEJNOU VYHLÁŠKOU

Město Bohušovice nad Ohří, IČO 00263362, Husovo náměstí 42, 411 56 Bohušovice nad Ohří, které zastupuje společnost AZ Consult, spol. s r.o., IČO 44567430, Klíšská 1334/12, 400 01 Ústí nad Labem (dále také "žadatel") dne 19.6.2024 podalo a následně doplnilo žádost o vydání společného povolení na stavbu:

„Bohušovice nad Ohří – Hrdly – komunikace pro pěší“

SO 101 – Komunikace

SO 401 – Veřejné osvětlení

na pozemcích parc. č. 592/1 (ostatní plocha), parc. č. 599/2 (ostatní plocha) v katastrálním území Hrdly; parc. č. 596/7 (ostatní plocha), parc. č. 597/4 (ostatní plocha), parc. č. 596/3 (ostatní plocha), parc. č. 590/12 (ostatní plocha), parc. č. 590/15 (ostatní plocha), parc. č. 590/17 (ostatní plocha), parc. č. 590/16 (ostatní plocha), parc. č. 590/18 (ostatní plocha), parc. č. 670/2 (ostatní plocha), parc. č. 670/1 (ostatní plocha), parc. č. 190/3 (ostatní plocha), parc. č. 587/1 (ostatní plocha), st. p. 718 (zastavěná plocha a nádvoří), parc. č. 596/13 (ostatní plocha) v katastrálním území Bohušovice nad Ohří (dále jen „stavba“).

Uvedeným dnem bylo zahájeno společné územní a stavební řízení.

Popis záměru:

Komunikace: jedná se o novostavbu trasy pro pěší podél stávající komunikace III/2478 a to v úseku od mostu 2478-004 až ke křižovatce s ul. Dlouhá (km 1,725-2215). Komunikace pro pěší je navržena jako jednostranná se základní šíří 1,5 m a délce 395,5. V km 2,096 je navrženo místo pro přechází s délkou 6,73 bm (komunikace není v místě zúžena z důvodu pohybu zemědělských vozidel v dané lokalitě). V úseku mostu 2478-005 bude chodník přerušen na délce 28 m. Šíře místa pro přecházení je navržena 3,5 m, v místě bude obruba snížena na úroveň 20 mm nad vozovku.

Komunikaci pro pěší kříží několik stávajících vjezdů, které budou provedeny snížením obruby na úroveň 30-50 mm nad vozovku a jejich šíře je navržena 4-6 m. Vjezdy budou opatřeny varovným pásem šíře 400 mm.

Komunikace pro pěší bude lemována kamennou silniční obrubou 150/250/800-1000 uložená do betonu C20/25nXF3 a vodící linii bude tvořit obruba 50/250/1000 uložená do betonu C16/20nXF1 nebo betonová palisáda 110/110/600 usazená do betonu C20/25nXF3. Vodící linie bude nad chodníkem převýšena o 60 mm.

Veřejné osvětlení: je zadáno v předpise TKP15, že v souvislosti se zřízením místa pro přecházení přes silnici bude zajištěno osvětlení vozovky v délce 100 metrů před ním pro rychlost 50 km/hod a v délce 150 m pro rychlost nad 50 km/hod. Toto osvětlení se buduje jako součást technického vybavení místních komunikací. Je rovněž zadáno investorem, že osvětlení chodníku a komunikace III/2478 bude provedeno i za mostem přes řeku Ohři až k odbočce polní cesty do Travčic. Budou umístěny nové stožáry k osvětlení chodníku a vozovky a místa pro přecházení.

Stavební úřad Městský úřad Litoměřice, jako příslušný stavební úřad s působností silničního správního úřadu podle § 16 odst. 1 a § 40 zákona č. 13/1997 Sb., o pozemních komunikacích, ve znění pozdějších předpisů (dále jen „zákon o pozemních komunikacích“) a § 34a zákona č. 283/2021 Sb., stavební zákon, ve znění pozdějších předpisů (dále jen „stavební zákon č. 283/2021 Sb.“), ve smyslu § 330 odst. 1 a 3 stavebního zákona č. 283/2021, v souladu s ustanovením § 94m odst. 1 zákona č. 183/2006 Sb., o územním plánování a stavebním řádu, ve znění pozdějších předpisů (dále jen „stavební zákon“) **oznamuje** zahájení společného územního a stavebního řízení. Podle § 94m odst. 3 stavebního zákona upouští od ohledání na místě a ústního jednání. **Dotčené orgány mohou uplatnit závazná stanoviska a účastníci řízení mohou své námitky, popřípadě důkazy podat do 15 dnů od doručení tohoto oznámení.**

K později uplatněným závazným stanoviskům, námitkám, popřípadě důkazům nebude přihlédnuto. Při doručování veřejnou vyhláškou se podle § 25 odst. 2 správního řádu oznámení o zahájení stavebního řízení považuje za doručené patnáctým dnem po vyvěšení na úřední desce Městského úřadu Litoměřice. Účastníci řízení mohou nahlížet do podkladů řízení na Stavebním úřadu Městského úřadu Litoměřice v úředních hodinách: pondělí a středa od 08:00 do 17:00 hodin a v ostatních dnech po telefonické dohodě.

Poučení

Závazná stanoviska, která mohou dotčené orgány uplatňovat podle ust. § 4 odst. 4 stavebního zákona musí být uplatněna ve stanovené lhůtě, jinak se k nim nepřihlíží. K závazným stanoviskům a námitkám k věci, o kterých bylo rozhodnuto při vydání územně plánovací dokumentace se nepřihlíží.

Osoba, která je účastníkem řízení podle ust. § 94k písm. c) až e), může uplatňovat námitky proti projednávanému stavebnímu záměru, dokumentaci, způsobu provádění a užívání stavebního záměru nebo požadavkům dotčených orgánů, pokud jimi může být přímo dotčeno jeho vlastnické nebo jiné věcné právo k pozemku nebo stavbě.

Obec uplatňuje ve společném územním a stavebním řízení námitky k ochraně zájmů obce a zájmů občanů obce. Osoba, která je účastníkem řízení podle zvláštního právního předpisu, může v řízení uplatňovat námitky pouze v rozsahu, v jakém je projednávaným stavebním záměrem dotčen veřejný zájem, jehož ochranou se podle zvláštního právního předpisu zabývá. K námitkám, které nesplňují uvedené požadavky, se nepřihlíží.

Účastník řízení ve svých námitkách uvede skutečnosti, které zakládají jeho postavení jako účastníka řízení, a důvody podání námitek.

Nechá-li se některý z účastníků zastupovat, předloží jeho zástupce písemnou plnou moc.

Bc. Marie Valentová
oprávněná úřední osoba

Toto oznámení musí být vyvěšeno na úřední desce po dobu 15 dnů.

Vyvěšeno dne:..... Svěšeno dne:.....

Zveřejněno způsobem umožňujícím dálkový přístup dne:.....

Jméno a příjmení oprávněné úřední osoby, která potvrzuje vyvěšení a svěšení
oznámení:.....

Razítko správního orgánu a podpis:

Obdrží:

Účastník řízení dle ust. § 94k písm. a) stavebního zákona – zástupce žadatele (datová
schránka)
AZ Consult, spol. s r.o., IDDS: z9vp5js

Účastníci řízení dle ust. § 94k písm. b) až d) stavebního zákona (doručenky, datové schránky)
Miroslav Augustin, IDDS: 295iepa
Dagmar Klyapová, Čechyňská 516/15, 602 00 Brno
Lukáš Krumbholz, Dlouhá 21, 411 56 Bohušovice nad Ohří
Miroslav Šváb, Nad Tratí 115, 417 42 Krupka
Irena Švábová, Hrdly 86, 412 01 Bohušovice nad Ohří
Petr Veselý, Srbice 147, 415 01 Srbice
Povodí Ohře, státní podnik, IDDS: 7ptt8gm
Státní pozemkový úřad, IDDS: z49per3
Ústecký kraj, Velká Hradební 3118/48, 400 02 Ústí nad Labem s pověřením na základě zřizovací
listiny: Správa a údržba silnic Ústeckého kraje, příspěvková organizace, provoz Litoměřice, IDDS:
6hevxe
CETIN a.s., IDDS: qa7425t
ČEZ Distribuce, a. s., IDDS: v95uqfy
GasNet Služby, s.r.o., IDDS: jnnyjs6

Modrá pyramida stavební spořitelna, a.s., IDDS: vf4e8u8
Severočeská vodárenská společnost a.s., IDDS: 7egf9my
Severočeské vodovody a kanalizace, a.s., IDDS: f7rf9ns
Telco Infrastructure, s.r.o., IDDS: mdmbv6y
Vodafone Czech Republic a.s., IDDS: 29acihr

Účastníci řízení dle ust. § 94k písm. e) stavebního zákona a v souladu s ust. § 144 zákona č. 500/2004 Sb., správní řád, ve znění pozdějších předpisů – doručeno veřejnou vyhláškou:
vlastníci pozemků (vč. staveb na nich) p.č. 158/1, 147/1, 147/8, 631 v katastrálním území Hrdly;
597/1, 190/1, 190/2, 596/10, st. 75, 95/15, 95/5, 95/4, 95/9, 95/7, 108/6, 108/1, 596/15, 95/6,
96/2, 103/8, 596/14, 596/18, st. 717, st. 719, 20/5, 20/1, st. 53, st. 52/1 v katastrálním území
Bohušovice nad Ohří.

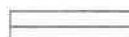
Dotčené orgány

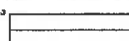
Městský úřad Bohušovice nad Ohří, odbor správa majetku města, IDDS: ectbffy
Městský úřad Litoměřice, odbor dopravy a silničního hospodářství, Topolčianská 1, 412 01
Litoměřice
Městský úřad Litoměřice, odbor územního rozvoje – úřad územního plánování, Pekařská 114/2,
412 01 Litoměřice
Městský úřad Litoměřice, odbor životního prostředí, Pekařská 114/2, 412 01 Litoměřice
Městský úřad Štětí, IDDS: fypbba8
Policie České republiky KŘP Ústeckého kraje, územní odbor Litoměřice, dopravní inspektorát,
IDDS: a64ai6n
Ministerstvo obrany – sekce majetková, odbor ochrany územních zájmů a státního odborného
dozoru, IDDS: hjyaavk

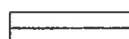
Vyvěsit:

Městský úřad Bohušovice nad Ohří – k vyvěšení na úřední desce a podání zprávy o datumu
vyvěšení a svěšení

LEGENDA:

 HRANICE POZEMKU

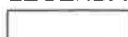
 SLUČKA

 POLOHOPIS

 NOVÝ STAV

 KÁČENÍ

LEGENDA PLOCH:

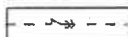
 KOMUNIKACE PRO PĚŠÍ

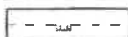
 VAROVNÝ PÁS

 KOMUNIKACE PRO PĚŠÍ - VJEZD

STÁVAJÍCÍ VEDENÍ IS:

 NADZEMNÍ VEDENÍ NN

 VEDENÍ VN - PODZEMNÍ

 STL

 VEDENÍ CETIN

 VEDENÍ VODAFONE

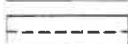
 KANALIZACE JEDNOTNÁ SĚVK

 LAMPY VO

 VODOVOD - SĚVK

 Optika - Telco Infrastructure a.s.

 Aktivní zóna Q100

 Q20

 Q5

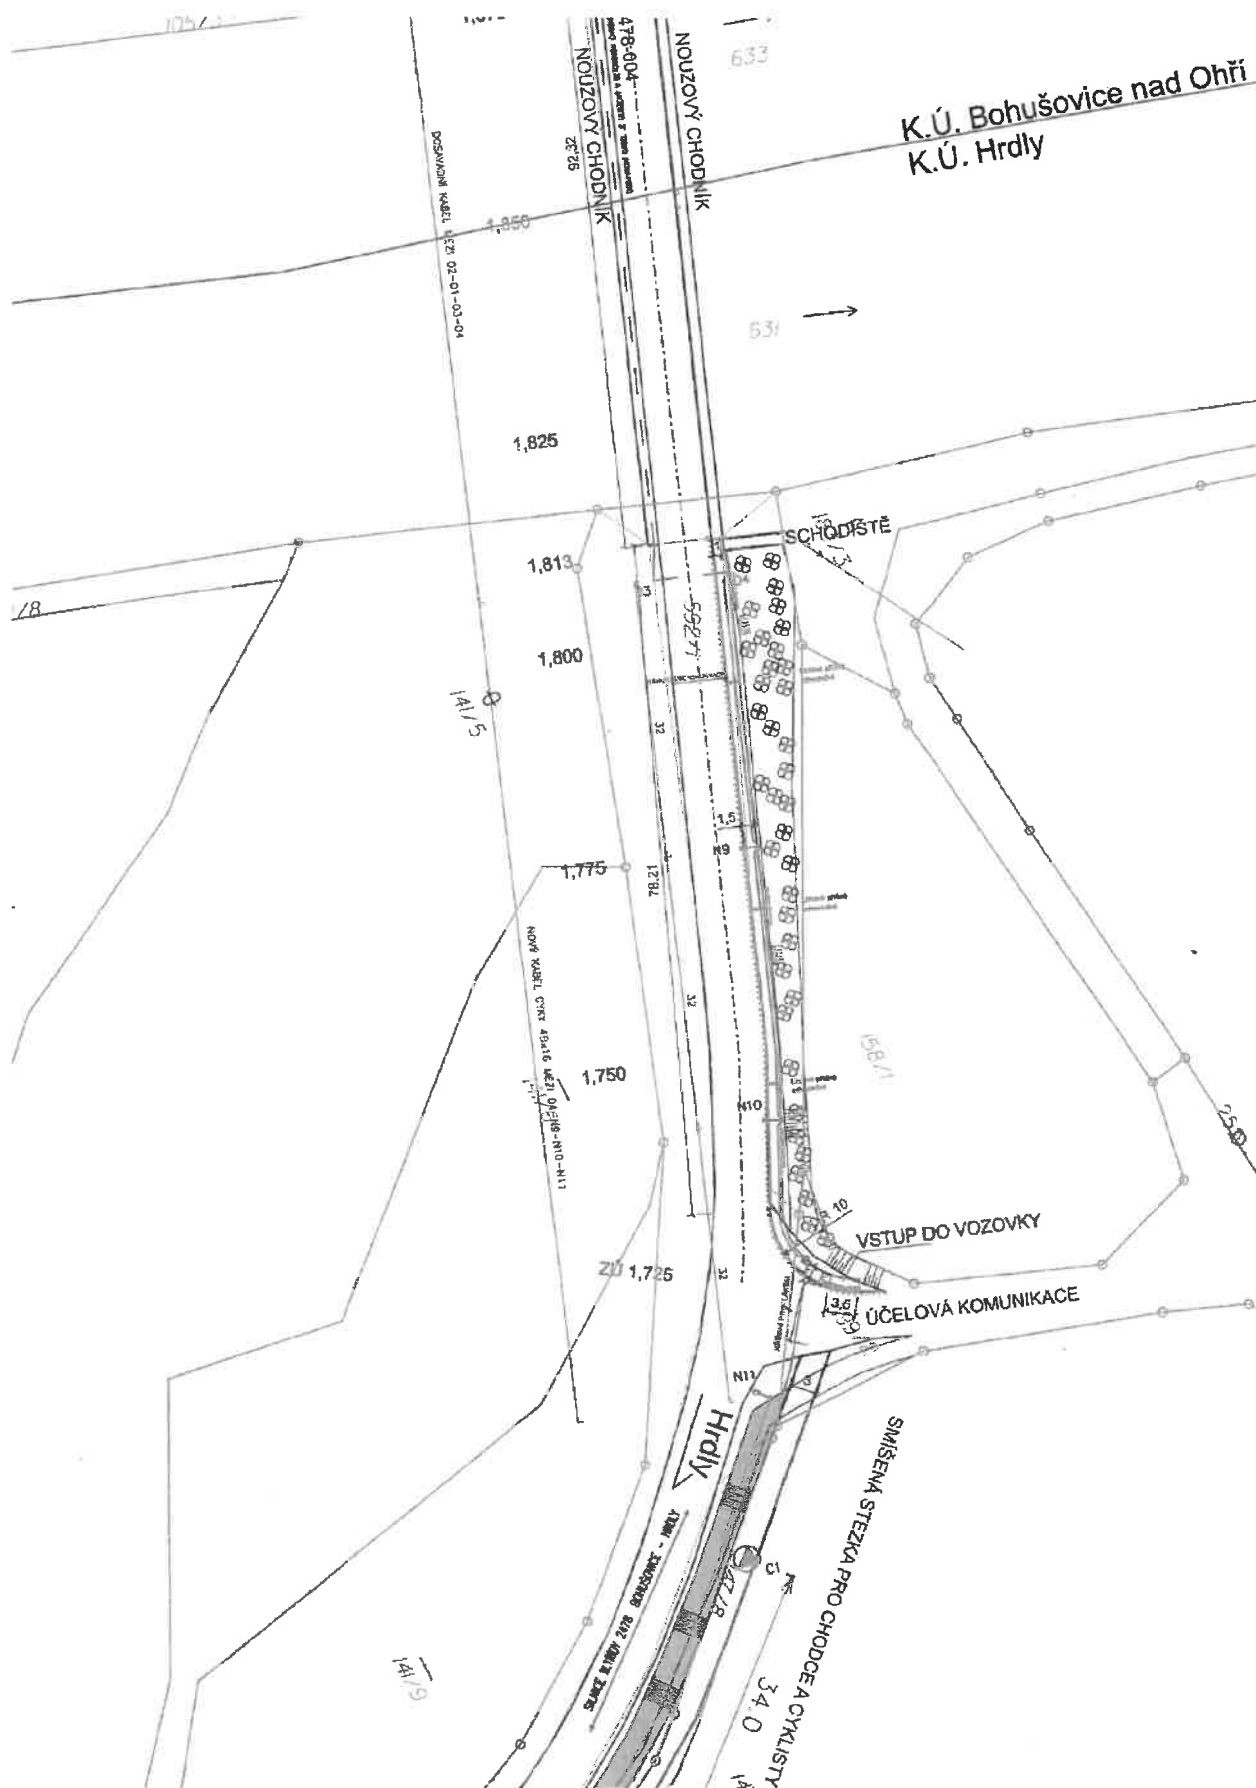

AZ CONSULT, spol. s r.o.

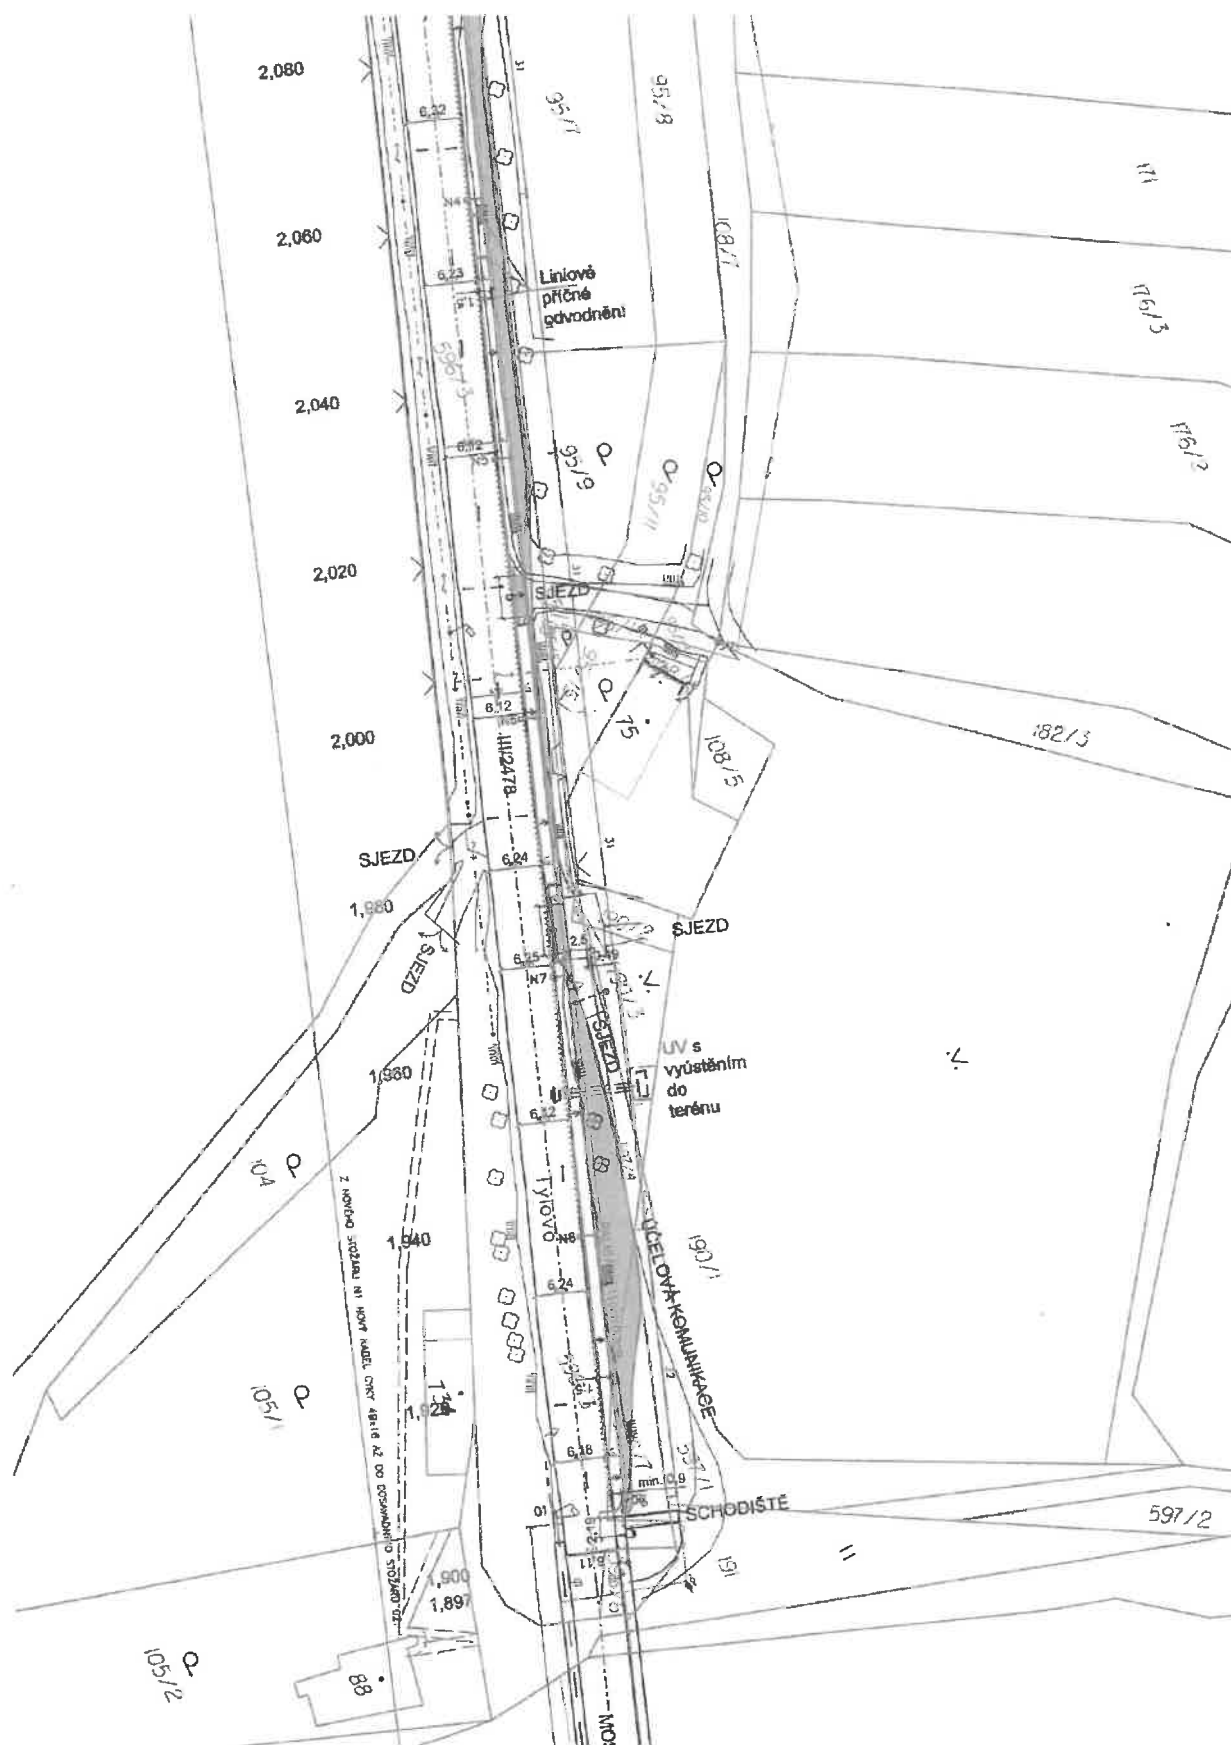
Číslo zakázky.....23/366

Výrobek uvolněn k použití

Datum.....25.3.2025 ③

Odpov. proj.: Daniela Dariusová, DiS; Ing. Vlastimil Brábec		AZCONSULT spol. s r. o. Klášská 12, 400 01 Ústí nad Labem Tel.: 475 669 211, 475 669 223 Telfax.: 475 669 214 E-mail: azconsult@azconsult.cz ČSN EN ISO 9001	
Vypracoval: Daniela Dariusová, DiS			
Kontroloval: Ing. Zdeněk Avenarius			
Kraj: Ústecký	Místo: Bohušovice nad Ohří		
Objednatel: Město Bohušovice nad Ohří, Husovo Náměstí 42, 411 56			
Akce:		Zn. souboru: ...	
Bohušovice nad Ohří - Hrdly - komunikace pro pěší		Snípek: DÚSP	Formát: 2 x A4
		Č. zak.: 23/366	Č. paré: 2
		Datum: 08/2024	
Výkres:		Měřítko: 1:500	Č. přílohy: C.3
DOKUMENTACI LZE UŽÍVAT POUZE VE SMYSLU PŘÍSLUŠNÉ SMLOUVY O DÍLO, KOPÍROVÁNÍ A ROZŠÍŘOVÁNÍ POUZE PO PŘEDCHOZÍM SOUHLASU AZ CONSULT spol. s r.o.			









Konverzní lístek

Číslo v úložišti: 515393331746596897088



Datum vystavení: 07. 05. 2025

Konverze nejpozději: 06. 06. 2025

Konvertovaný dokument: příloha datové zprávy

ID zprávy: 1520564987

Předmět: OZNÁMENÍ O ZAHÁJENÍ SPL. ŘÍZ. VEŘ. VYHLÁŠKOU: Žádost o vydání společného povolení - Bohušovice - Hrd

Stav zprávy: Doručená

Datum a čas: 6. 5. 2025 v 15:09:16

Příloha: 24-0049417.pdf

Odesílatel: Město Litoměřice, Mírové náměstí 15/7, Litoměřice-Město, 41201
Litoměřice, CZ

ID schránky: tpebfnu

Typ schránky: Orgán veřejné moci

Odesílající osoba: Spisová aplikace

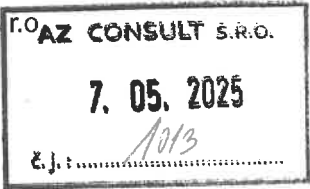
Adresát: AZ Consult, spol. s r.o., Klíšská 1334/12, Ústí nad Labem-centrum, 40001
Ústí nad Labem, CZ

ID schránky: z9vp5js

Typ schránky: Právnícká osoba



Datová schránka: z9vp5js, AZ Consult, spol. s r.o.
Uživatel: Martina Štrosová



Přijatá zpráva - Detail zprávy

Předmět: OZNÁMENÍ O ZAHÁJENÍ SPL. ŘÍZ. VEŘ. VYHLÁŠKOU: Žádost o vydání společného povolení - Bohušovice - Hrd
ID zprávy: 1520564987
Typ zprávy: Přijatá datová zpráva
Stav zprávy: Doručená
Datum a čas: 6. 5. 2025 v 15:09:16

Odesílatel: Město Litoměřice, Mírové náměstí 15/7, Litoměřice-Město, 41201 Litoměřice, CZ
ID schránky: tpebfnu
Typ schránky: Orgán veřejné moci
Odesílající osoba: Spisová aplikace

Zmocnění: Nežadáno
Naše čís. jednací: MULTM/0033133/25/SÚ/MVa
Naše spisová zn.: MULTM/0049417/24/DOP/MVa
Vaše čís. jednací: Nežadáno
Vaše spisová zn.: Nežadáno
K rukám: Nežadáno
Do vlastních rukou: Ano
Zakázáno doručení fikcí: Ne

Přílohy:

24-0049417.pdf (1,32 MB)

Události zprávy:

- 6. 5. 2025 v 15:08:25 EV0: Datová zpráva byla podána.
- 6. 5. 2025 v 15:08:25 EV5: Datová zpráva byla dodána do datové schránky příjemce. Je-li příjemcem datové zprávy orgán veřejné moci vystupující v postavení orgánu veřejné moci, byla datová zpráva tímto okamžikem doručena.
- 6. 5. 2025 v 15:09:16 EV11: Přihlásila se oprávněná osoba ve smyslu § 8, odst. 1 až 4 zákona č. 300/2008 Sb., v platném znění. Datová zpráva je nyní doručena. Případné dřívější datum doručení fikcí nebo doručení dodáním do schránky orgánu veřejné moci není dotčeno.

