


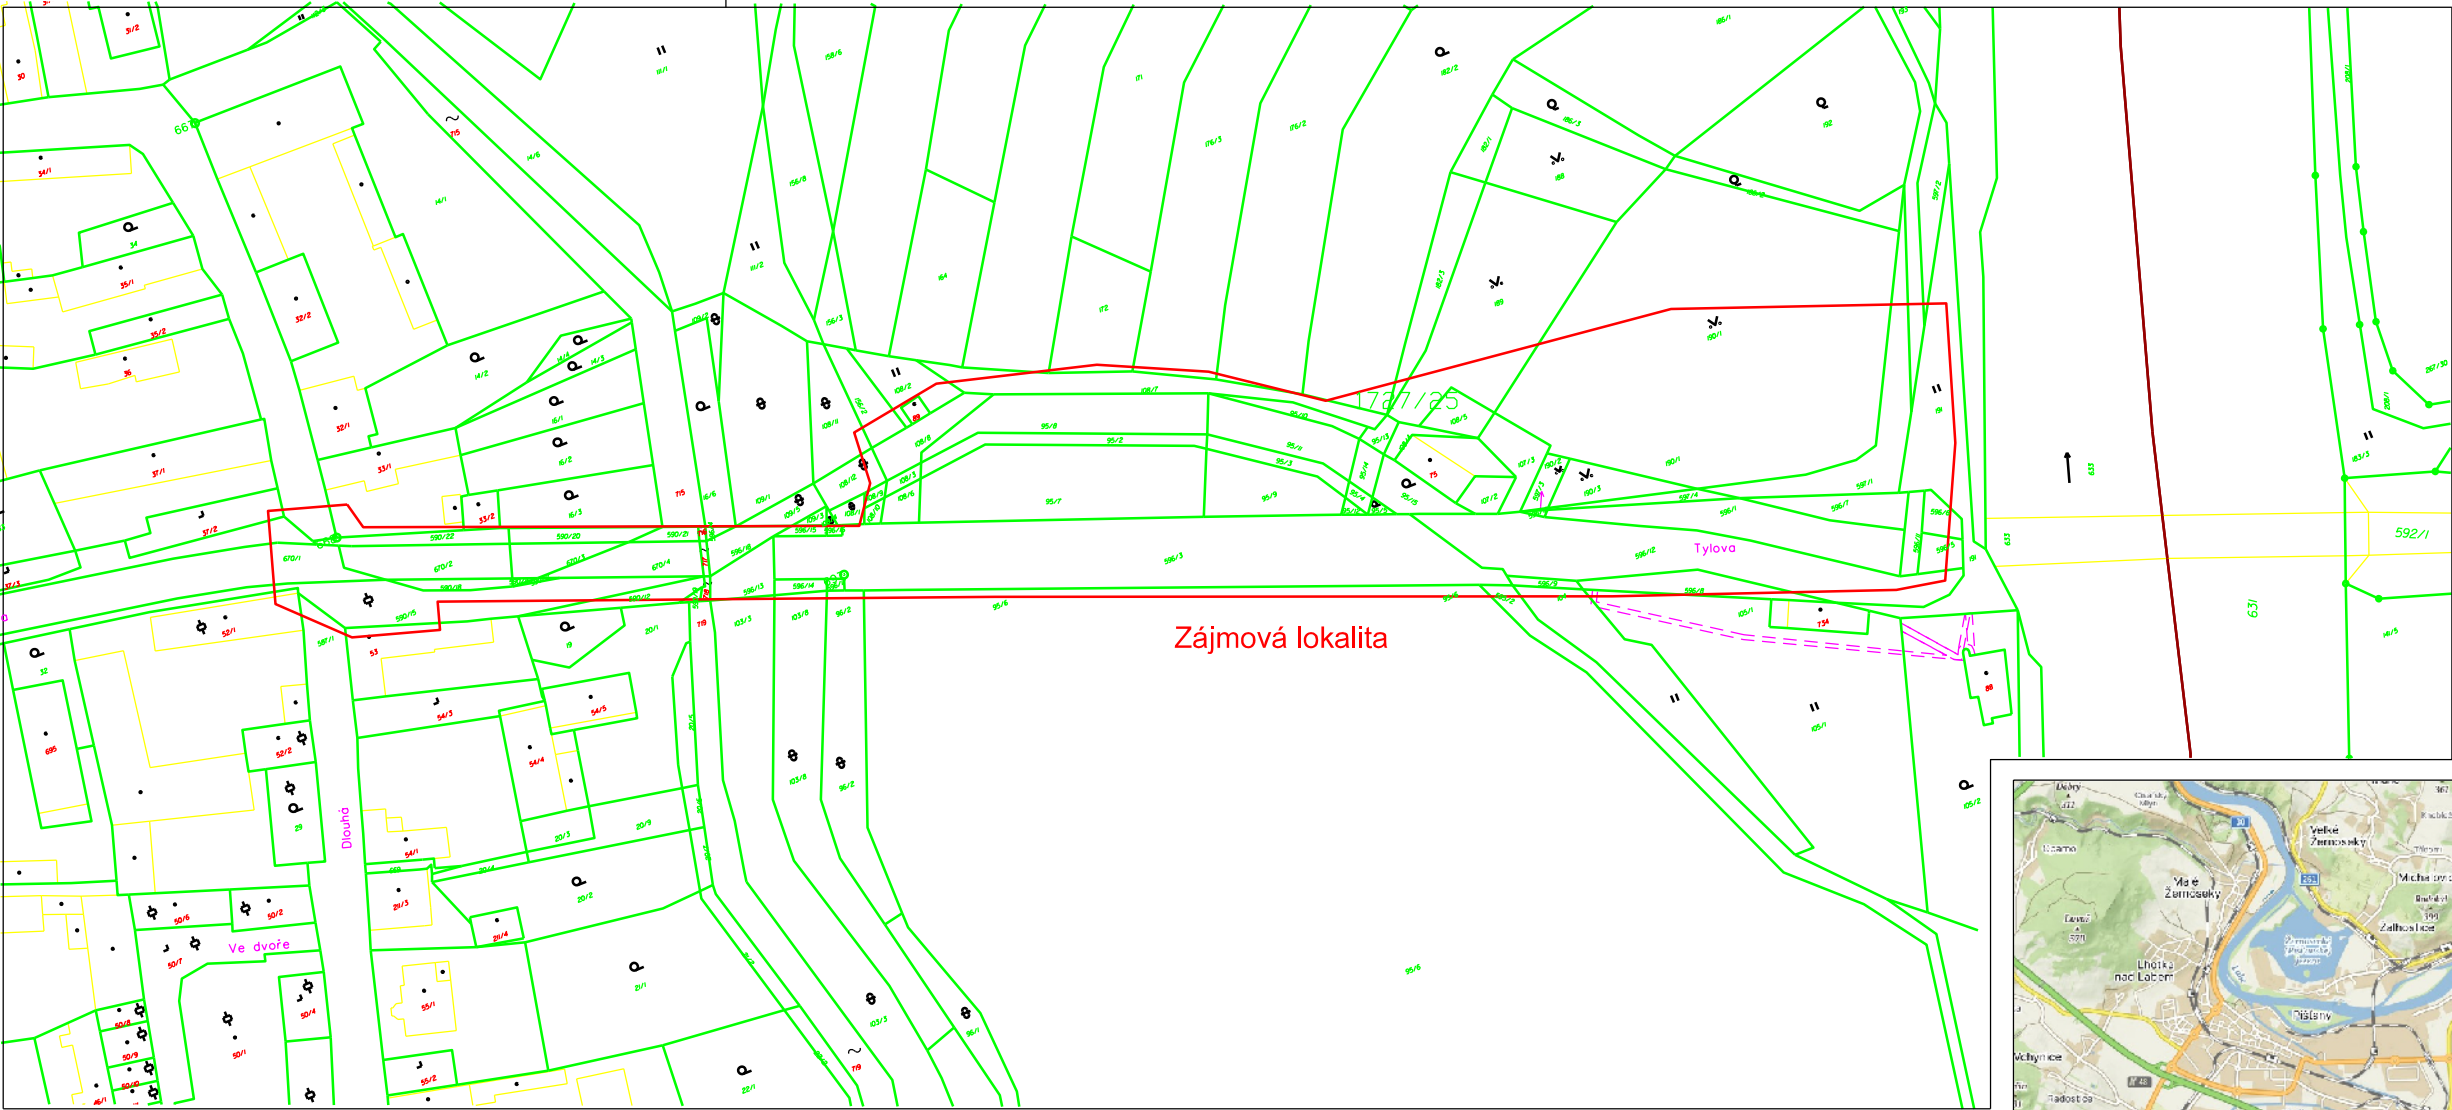


AZ CONSULT, spol. s r.o.

Číslo zakázky.....23/267
Výrobek uvolněn k použití

Datum.....31.7.2024.....③

k.ú. Bohušovice nad Ohří, p.č. 596/3

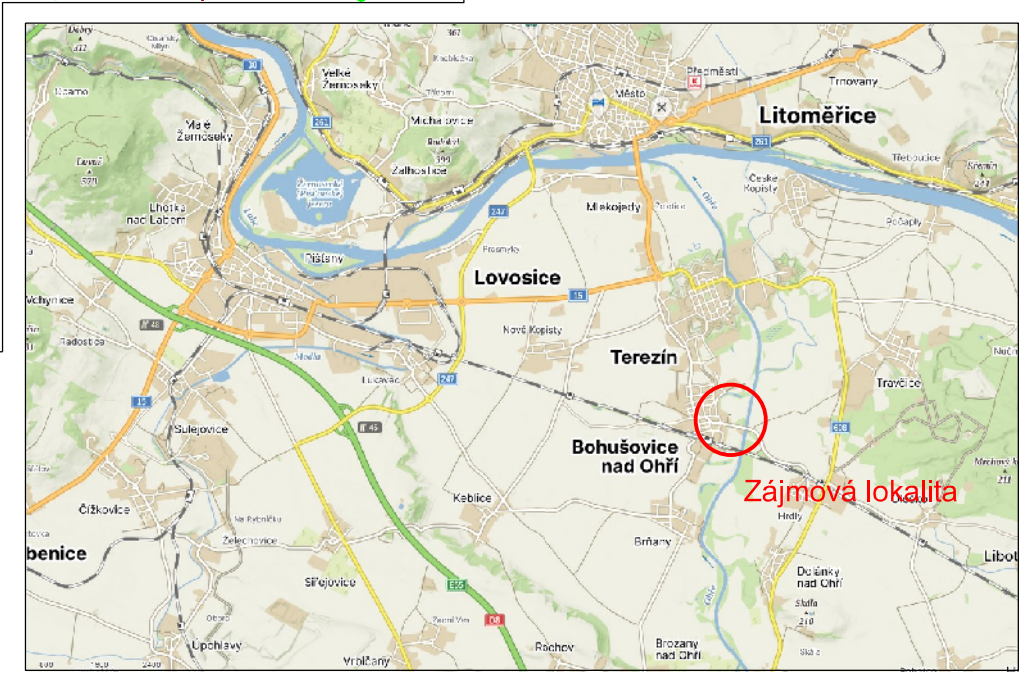

Odpor. proj.:	Daniela Dariusová, DiS	AZCONSULT spol. s r. o. Klíšská 12, 400 01 Ústí nad Labem Tel.: 475 240 810, 725 527 967 Tel/fax.: 475 669 214 E-mail: azconsult@azconsult.cz ČSN EN ISO 9001
Vypracoval:	Daniela Dariusová, DiS	
Kontroloval:	Ing. Zdeněk Avenarius	
Kraj:	Ústecký	
Místo:	Bohušovice n. O.	
Objednatel:	Město Bohušovice nad Ohří, Husovo Náměstí 42, 411 56	
Akce:	Bohušovice nad Ohří – Hrdly – komunikace pro pěší	
Výkres:	Situace širších vztahů	

Zn. souboru:		...
Stupeň:	PDPS	Formát: 2 x A4
Č. zak.:	23/366	Č. paré :
Datum:	06/2024	
Měřítko:	1:1500	Č. přílohy: C.1

DOKUMENTACI LZE UŽÍVAT POUZE VE SMYSLU PŘÍSLUŠNÉ SMLOUVY O DÍLO. KOPÍROVÁNÍ A ROZŠÍŘOVÁNÍ POUZE PO PŘEDCHOZÍM SOUHLASU AZ CONSULT spol. s r.o.

DOKUMENTACI LZE UŽÍVAT POUZE VE SMYSLU PŘÍSLUŠNÉ SMLOUVY O DÍLO. KOPÍROVÁNÍ A ROZŠÍŘOVÁNÍ POUZE PO PŘEDCHOZÍM SOUHLASU. AZ CONSULT spol. s r.o.