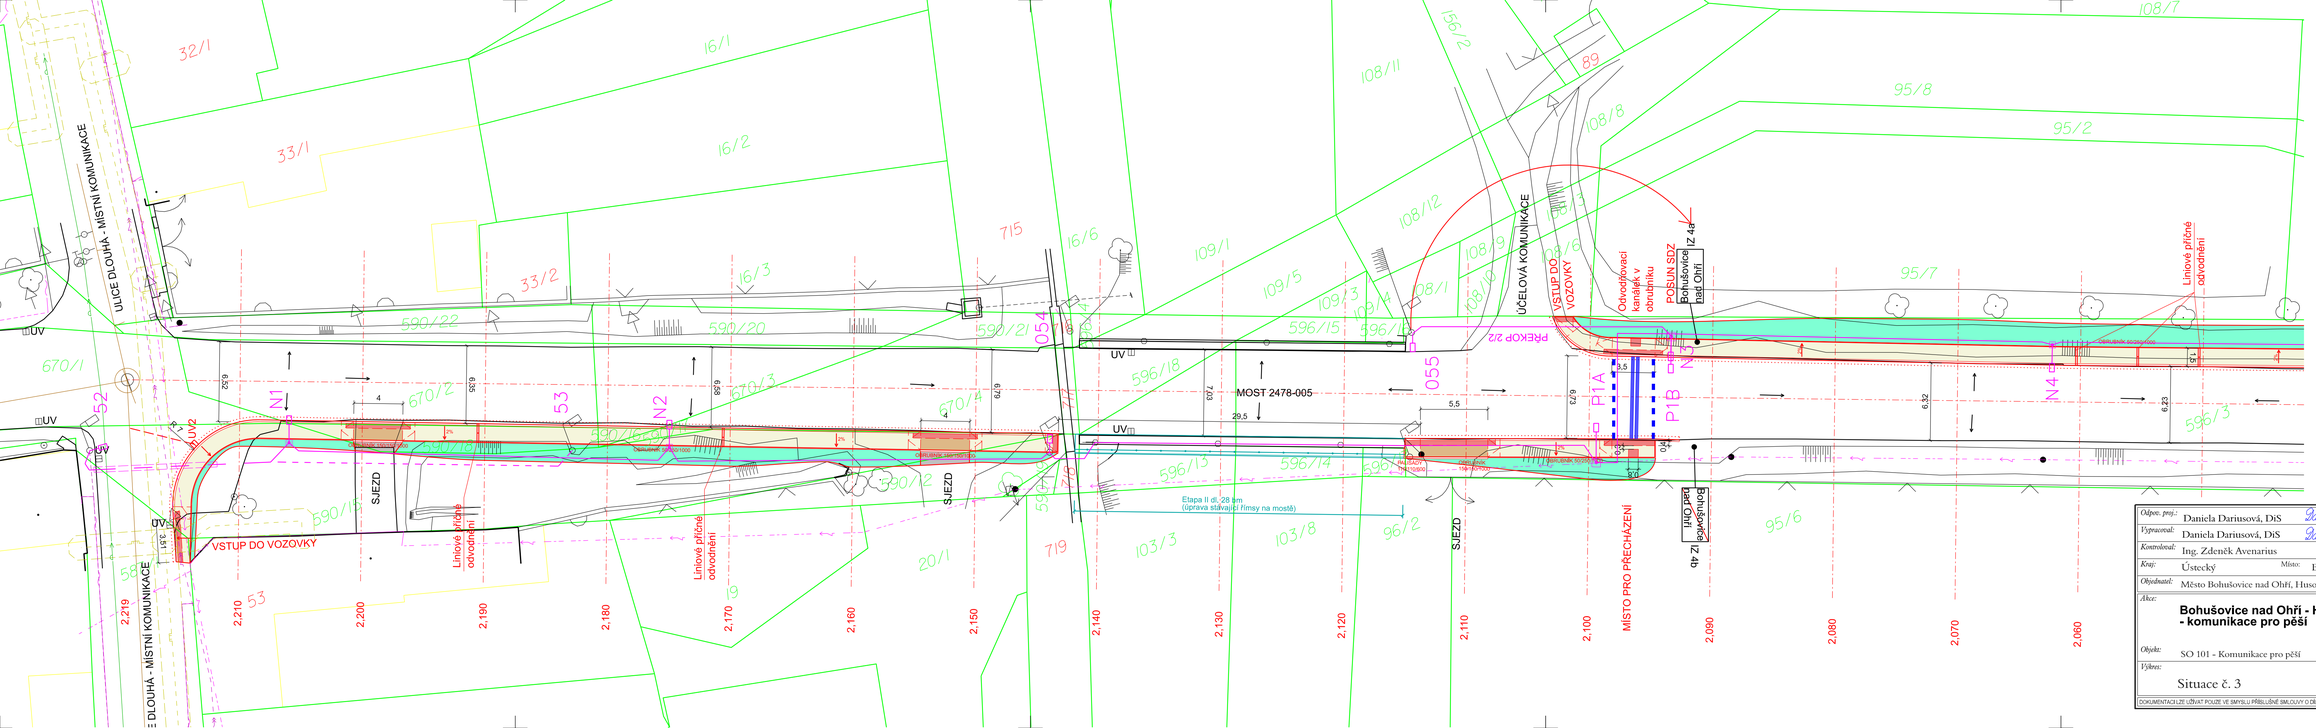

LEGENDA:

- HRANICE POZEMKU
- SLUČKA
- POLOHOPIS
- NOVÝ STAV
- KÁCENÍ

STÁVAJÍCÍ VEDENÍ IS:

- NADZEMNÍ VEDENÍ NN
- VEDENÍ VN - PODZEMNÍ
- STL
- VEDENÍ CETIN
- VEDENÍ VODAFONE
- KANALIZACE JEDNOTNÁ SčVK
- LAMPY VO
- VODOVOD - SčVK

LEGENDA PLOCH:

- KOMUNIKACE PRO PĚŠÍ
- VAROVNÝ PÁS
- KOMUNIKACE PRO PĚŠÍ - VJEZD

3 2 1

S

AZ CONSULT, spol. s r.o.

Číslo zakázky: 23/366

Výrobek uvolněn k použití

Datum: 31.7.2024

Odpov. proj.:	Daniela Dariusová, DiS	AZ CONSULT spol. s r. o. Klíšská 12, 400 01 Ústí nad Labem Tel.: 475 669 211, 475 669 223 Tel/fax.: 475 669 214 E-mail: azconsult@azconsult.cz CSN EN ISO 9001	
Vypracoval:	Daniela Dariusová, DiS		
Kontroloval:	Ing. Zdeněk Avenarius		
Kraj: Ústecký	Místo: Bohušovice nad Ohří		
Objednatel:	Město Bohušovice nad Ohří, Husovo Náměstí 42, 411 56		
Akce:	**Bohušovice nad Ohří - Hrdly - komunikace pro pěší**	Zn. souboru:	...
		Stupeň: PDPS	Formát: 2 x A4
Objekt:	SO 101 - Komunikace pro pěší	Č. zak.: 23/366	Č. paré:
		Datum: 06/2024	
Výkres:	Situace č. 3	Měřítko: 1:200	Č. přílohy: D.1.2

DOKUMENTACI LZE UŽÍVAT POUZE VE SMYSLU PŘÍSLUŠNÉ SMLOUVY O DÍLO. KOPÍROVÁNÍ A ROZŠIŘOVÁNÍ POUZE PO PŘEDCHOZÍM SOUHLASU AZ CONSULT spol. s r.o.