



MÍSTO PRO PŘECHÁZENÍ

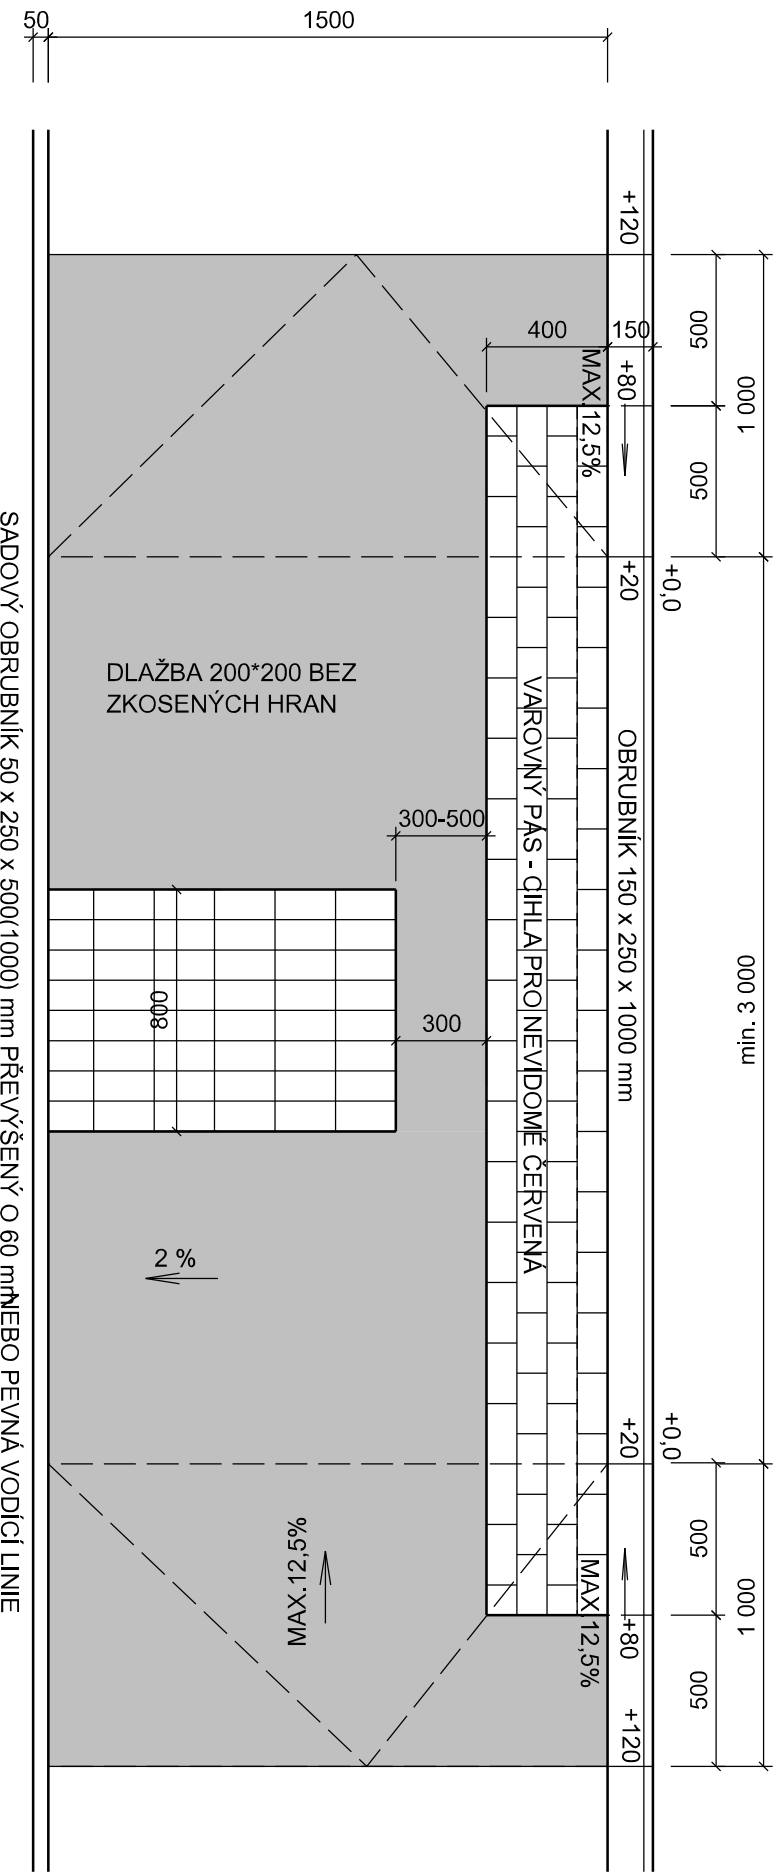

NEPŘÍSTUPNÝ PROSTOR - VJEZD

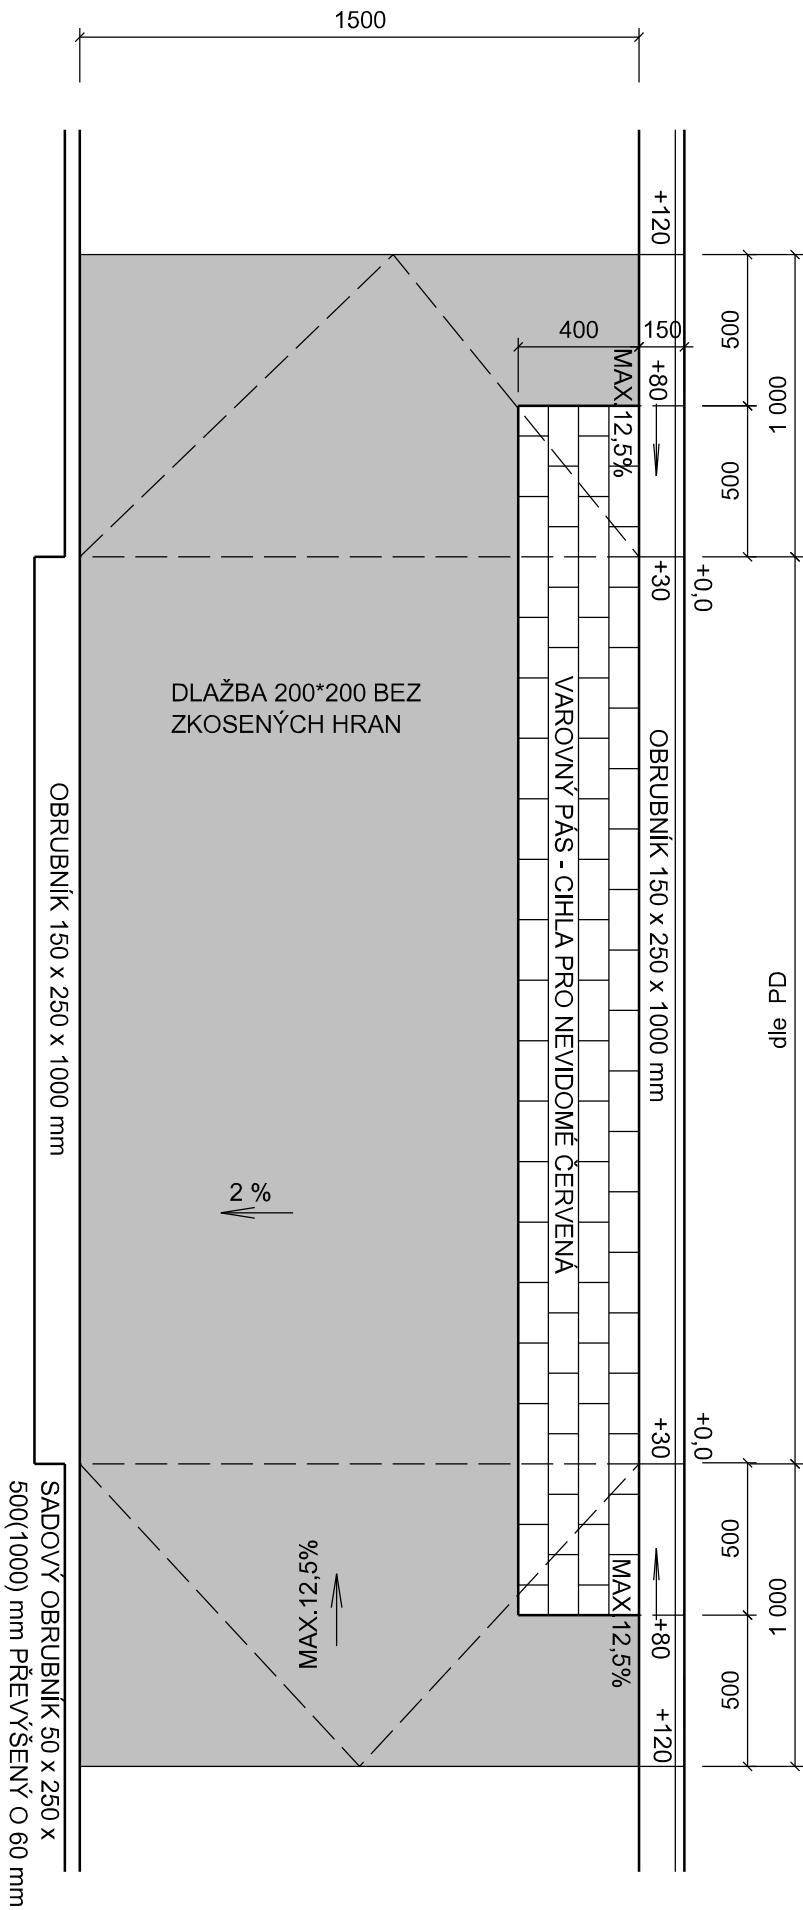

Pozn.:
Lichoběžníkové rampy mohou být nahrazeny rampami v celé šířce chodníku

Varovný pás:
Varovný pás označuje místo trvale nepřístupné či nebezpečné pro osoby se zrakovým postižením. Zejména hmatově definuje rozhraní mezi chodníkem a vozovkou místě sníženého obrubníku, určuje hranici vstupu na přejezd, přechod, okraj nástupiště. Varovný pás má šířku 400 mm a jeho povrch musí mít nezaměnitelnou strukturu. Povrch do vzdálenosti nejméně do 250 mm od tohoto pásu musí být rovinný a musí být vizuálně kontrastní. Materiál bude splňovat NV 163/2002 Sb. a TN TZÚS 12.03.04.-06.

Vodící linie :
Přirozenou vodící linii tvoří přirozená součást prostředí, zejména stěna domu, podezdávka plotu či obrubník trávníku vyšší než 60 mm. Umělou vodící linii tvoří podélné drážky a její šířka musí být navržena v exteriéru min. 400 mm. Umělá vodící linie musí navazovat na přírodní vodící linii. Materiálové složení nesmí být použito pro jiné stavební prvky. Umělou vodící linii tvoří podélné drážky a její šířka je v interiéru nejméně 300 mm v exteriéru 400 mm. Změny směru a odbočky se zřizují jen v nezbytné míře a přednostně v pravém úhlu. Odbočení musí být vyznačeno přerušením vodící linie hladkou plochou v délce odpovídající šířce vodící linie. Umělá vodící linie musí navazovat na přirozenou vodící linii.

Signální pás
Musí mít šířku 800 a délka jeho směrového vedení musí být min. 1500 mm, u změn dokončovaných staveb lze tuto hodnotu snížit až na 1000 mm. Povrch signálního pásu musí mít nezaměnitelnou strukturu a charakter povrchu odlišující se od okolí. Povrch do vzdálenosti nejméně do 250 mm od tohoto pásu musí být rovinný a musí být vizuálně kontrastní. Změny směru se zřizují přednostně v pravém úhlu. Materiálem je přesně definovaná barevně kontrastní dlažba s výstupky dle NV č. 163/2002 Sb a s ním spojenými TN TZÚS .

AZ CONSULT, spol. s r.o.

Číslo zakázky.....23/366
Výrobek uvolněn k použití

Datum.....17.6.2024③

Odpor. proj.:	Daniela Dariusová, DiS	Dariusová
Vypracoval:	Daniela Dariusová, DiS	Dariusová
Kontroloval:	Ing. Zdeněk Avenarius	
Kraj:	Ústecký	Místo: Bohušovice nad Ohří
Objednatel:	Město Bohušovice nad Ohří, Husovo Náměstí 42, 411 56	
Akce:	Bohušovice nad Ohří - Hrdly - komunikace pro pěší	
Objekt:	SO 101 - Komunikace pro pěší	
Výkres:	Vzorový výkres hmatových úprav	

AZCONSULT		spol. s r. o.	
Klíšská 12, 400 01 Ústí nad Labem			
Tel.:		475 669 211, 475 669 223	
Tel/fax.:		475 669 214	
E-mail:		azconsult@azconsult.cz	
ČSN EN ISO 9001			
Zn. souboru: ...			
Stupeň:	PDPS	Formát:	2 x A4
Č. zak.:	23/366	Č. paré :	
Datum:	02/2024		
Měřítko:	1:25	Č. přílohy:	C.1.3b

DOKUMENTACI LZE UŽÍVAT POUZE VE SMYSLU PŘÍSLUŠNÉ SMLOUVY O DÍLO. KOPÍROVÁNÍ A ROZŠÍŘOVÁNÍ POUZE PO PŘEDCHOZÍM SOUHLASU AZ CONSULT spol. s r.o.			
--	--	--	--