




Betonová palisáda 110/110/600
do bet. lože z C20/25nXF3

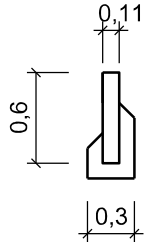


Kamenný řezaný obrubník OP6 - 150/250/800-1000
do bet. lože z C20/25nXF3

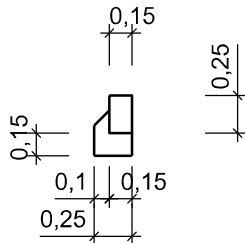

Betonový silniční obrubník 50/250/1000
do bet. lože z C16/20nXF1

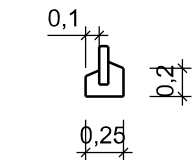

Styčné plochy dříve provedených asfaltových vrstev, obrubníků,
žlabů, rigolů, dešťových vpustí apod. se podle TP 115
(využijí se v přiměřeném rozsahu), VL.1, VL.2.2, opatří:
- asfaltovou zálivkou.

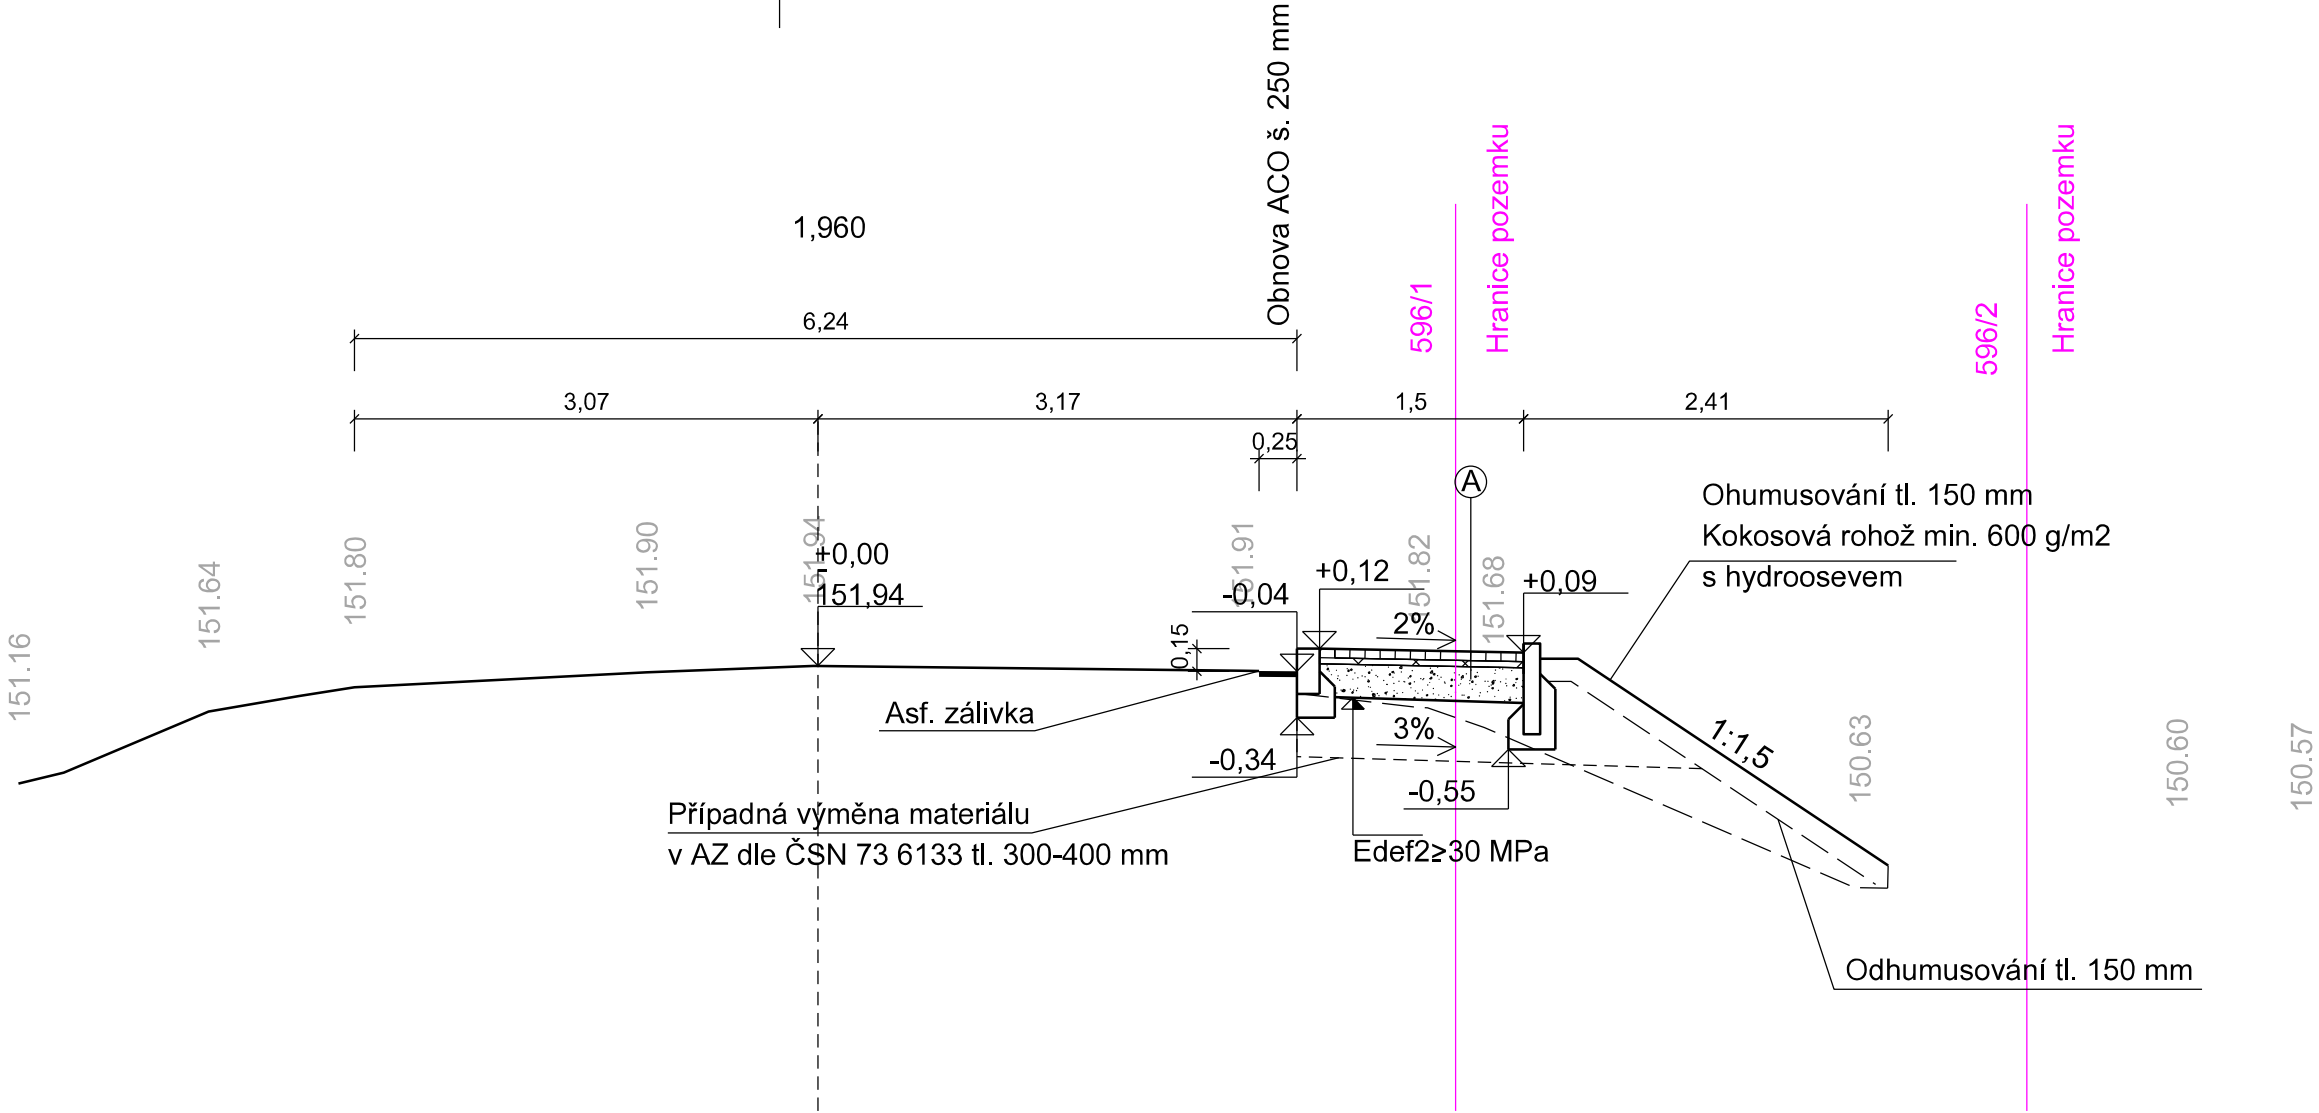

Ⓐ- Skladba komunikace pro pěší - zatížení O

Dlažba	DL	80 mm	(ČSN 73 6131 a TP 192)
Štěrkopískové lože	L	40 mm	(ČSN 73 6131 a ČSN EN 13242) >60MPa
Štěrkodrt'	ŠD _B	200 mm	(ČSN 73 6126-1 a ČSN EN 13285)
Celkem		320 mm	Edef2≥30MPa

Ⓑ- Skladba komunikace pro pěší - zatížení VI - vjezdy

Dlažba	DL	80 mm	(ČSN 73 6131 a TP 192)
Štěrkopískové lože	L	40 mm	(ČSN 73 6131 a ČSN EN 13242) >70MPa
Štěrkodrt'	ŠD _B	250 mm	(ČSN 73 6126-1 a ČSN EN 13285)
Celkem		370 mm	Edef2≥30MPa

Pozn:

- Krajnice budou provedeny dle VL 1 - 212.01
- Kvalita zhutnění podloží dle ČSN 72 1006 a TKP 4 - Zemní práce
- Bez úpravy nebo bez jiných opatření se nesmí v podloží ponechat zeminy nepoužitelné dle ČSN 73 6133
- Dosažení projektovaných parametrů musí být podloženo laboratorními zkouškami odpovídajícím skutečným podmínkám v zemním tělese a ověřeno zhutňovací zkouškou
- Úprava povrchu svahů - zatravnění bude provedeno dle VL2 - 311.01
- Při výkopových pracích musí zhotovitel zajišťovat soustavné odvádění povrchových a podzemních vod systémem svahovaných ploch
- veškeré podélné spáry mezi vozovkou, obrubou či vozovkou a odvod. proužkem budou proříznuty a ošetřeny asf. zálivkou

AZ CONSULT, spol. s r.o.

Číslo zakázky.....23/366
Výrobek uvolněn k použití

Datum.....31.7.2024③

Odpor. proj.:	Daniela Dariusová, DiS	AZCONSULT spol. s r. o. Klíšská 12, 400 01 Ústí nad Labem Tel.: 475 669 211, 475 669 223 Tel/fax.: 475 669 214 E-mail: azconsult@azconsult.cz ČSN EN ISO 9001	
Vypracoval:	Daniela Dariusová, DiS		
Kontroloval:	Ing. Zdeněk Avenarius		
Kraj:	Ústecký	Místo:	Bohušovice nad Ohří
Objednatel:	Město Bohušovice nad Ohří, Husovo Náměstí 42, 411 56		
Bohušovice nad Ohří - Hrdly - komunikace pro pěší		Zn. souboru:	
		Stupeň:	PDPS
		Č. zak.:	23/366
		Datum:	06/2024
Objekt:	SO 101 - Komunikace pro pěší		
Výkres:	Vzorový příčný řez		
		Měřítko:	1:50
		Č. přílohy:	D.1.3a
DOKUMENTACI LZE UŽÍVAT POUZE VE SMYSLU PŘÍSLUŠNÉ SMLOUVY O DÍLO. KOPÍROVÁNÍ A ROZŠÍŘOVÁNÍ POUZE PO PŘEDCHOZÍM SOUHLASU AZ CONSULT spol. s r.o.			