
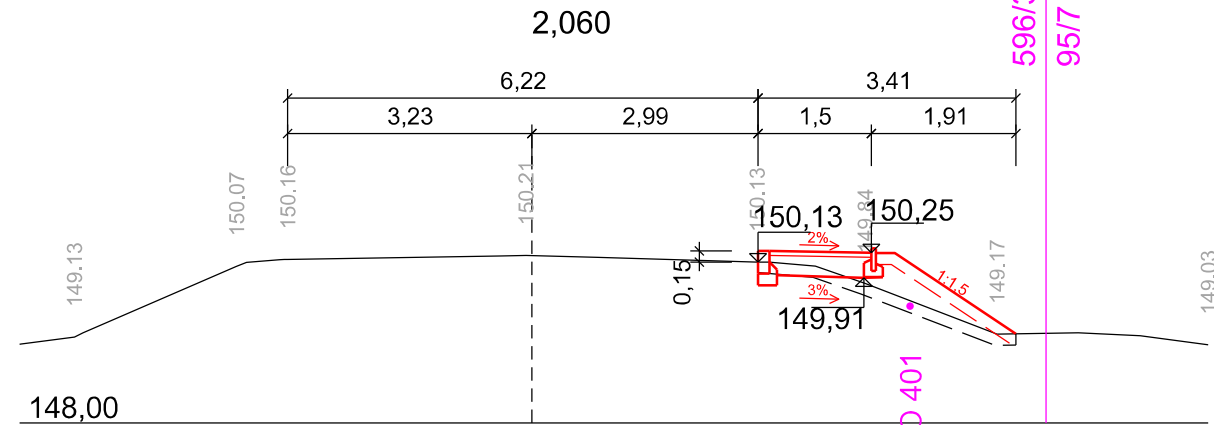
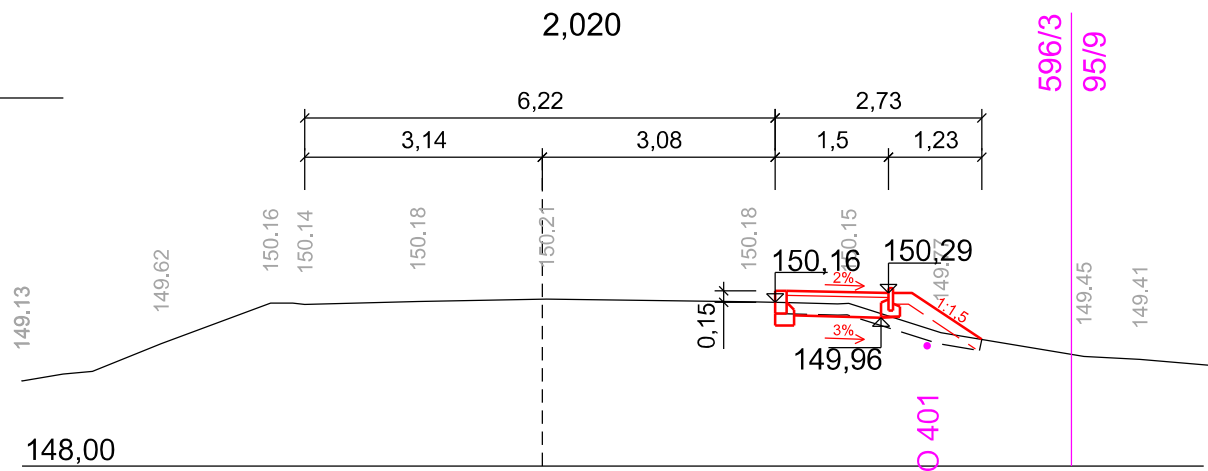
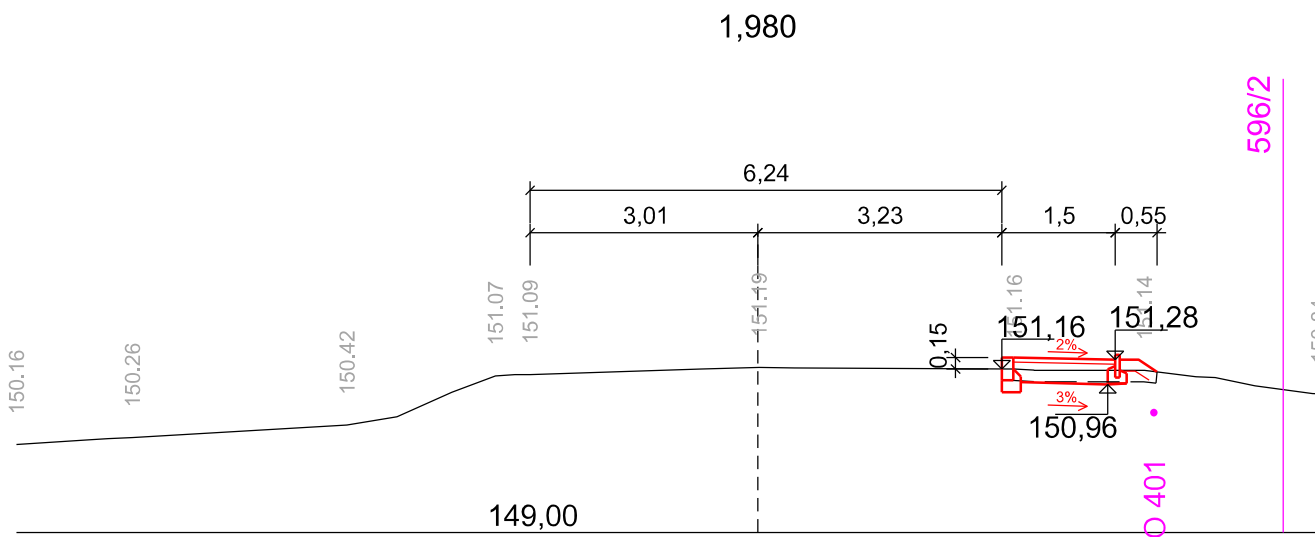
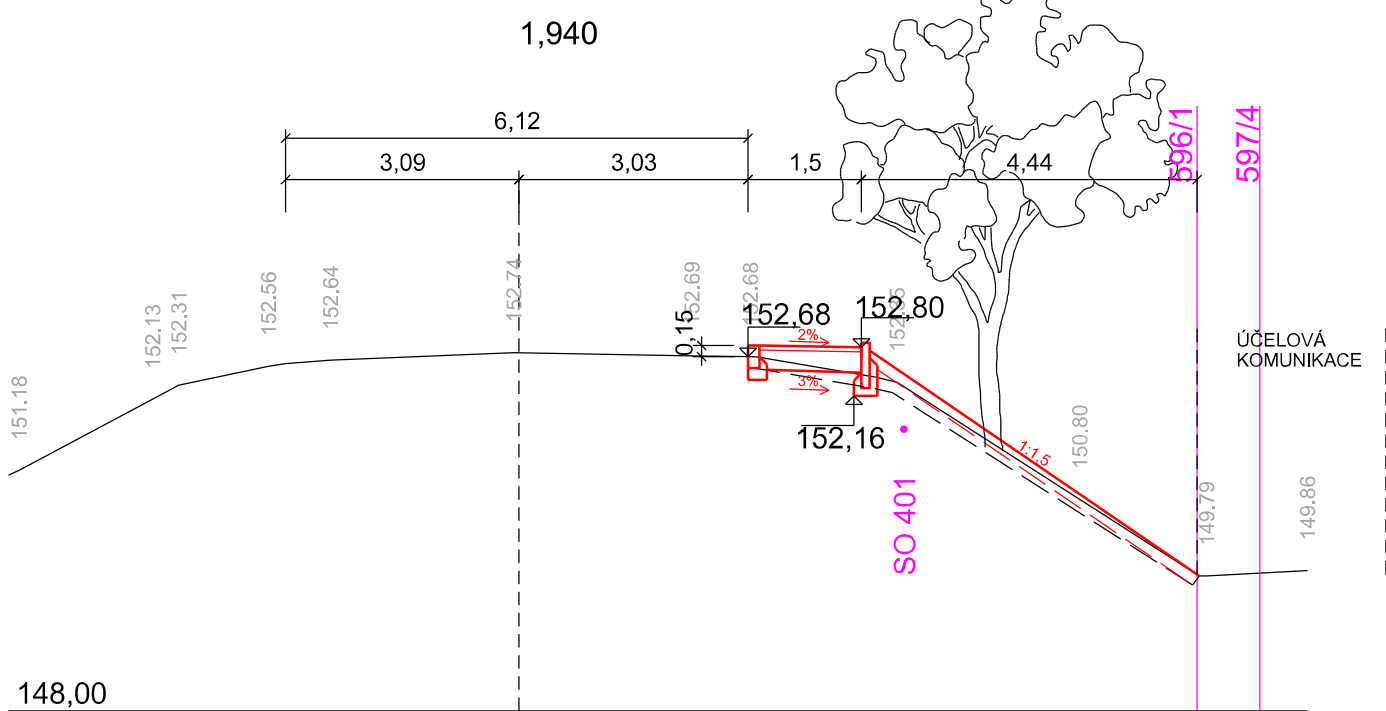
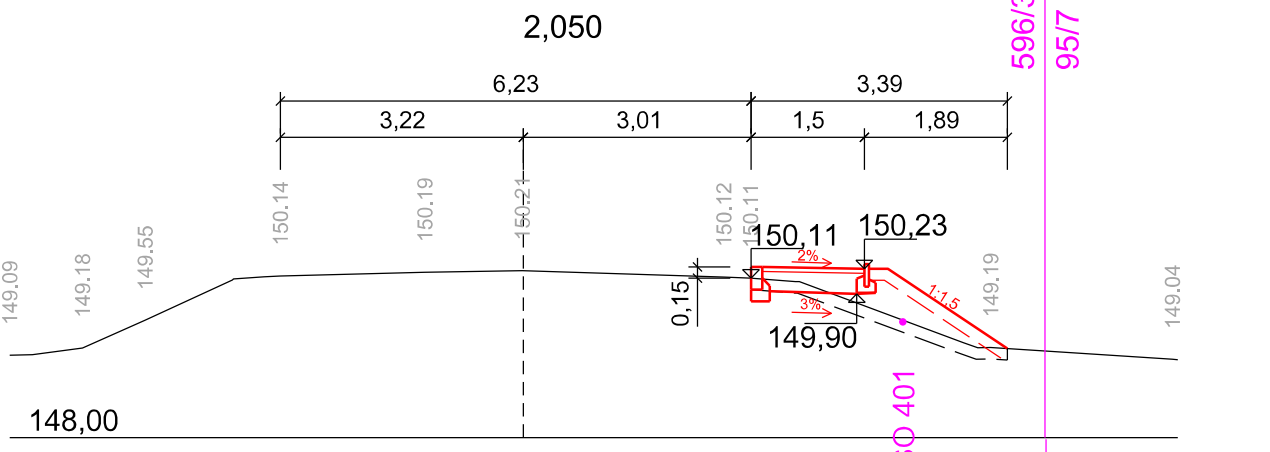
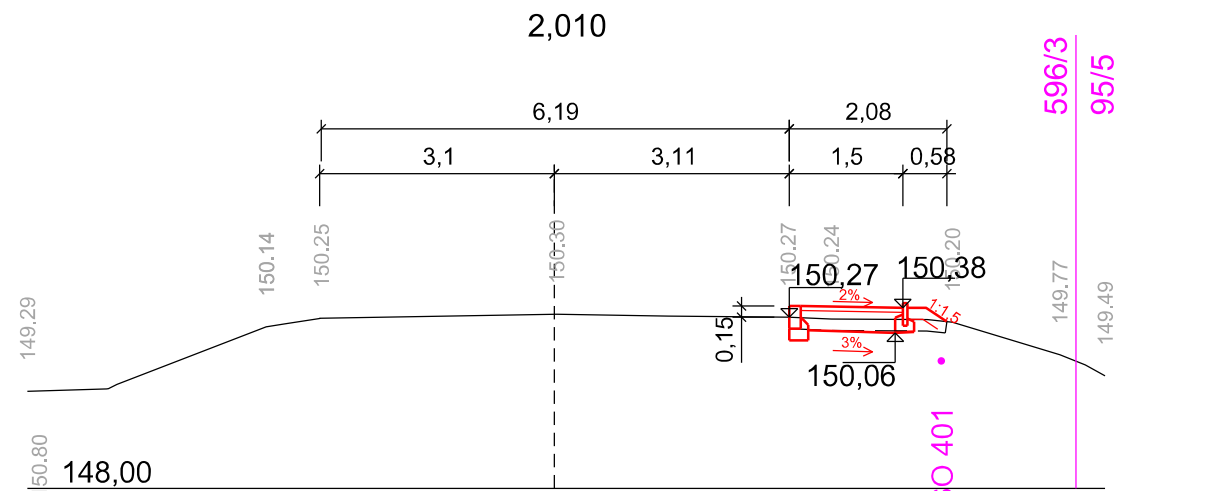
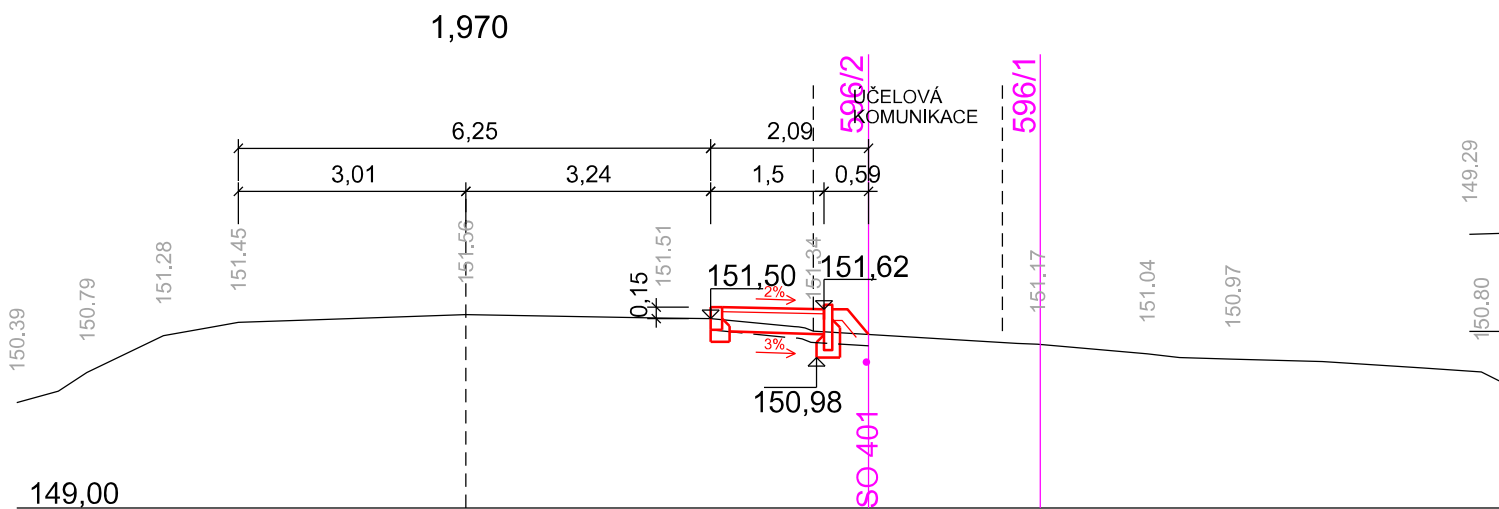
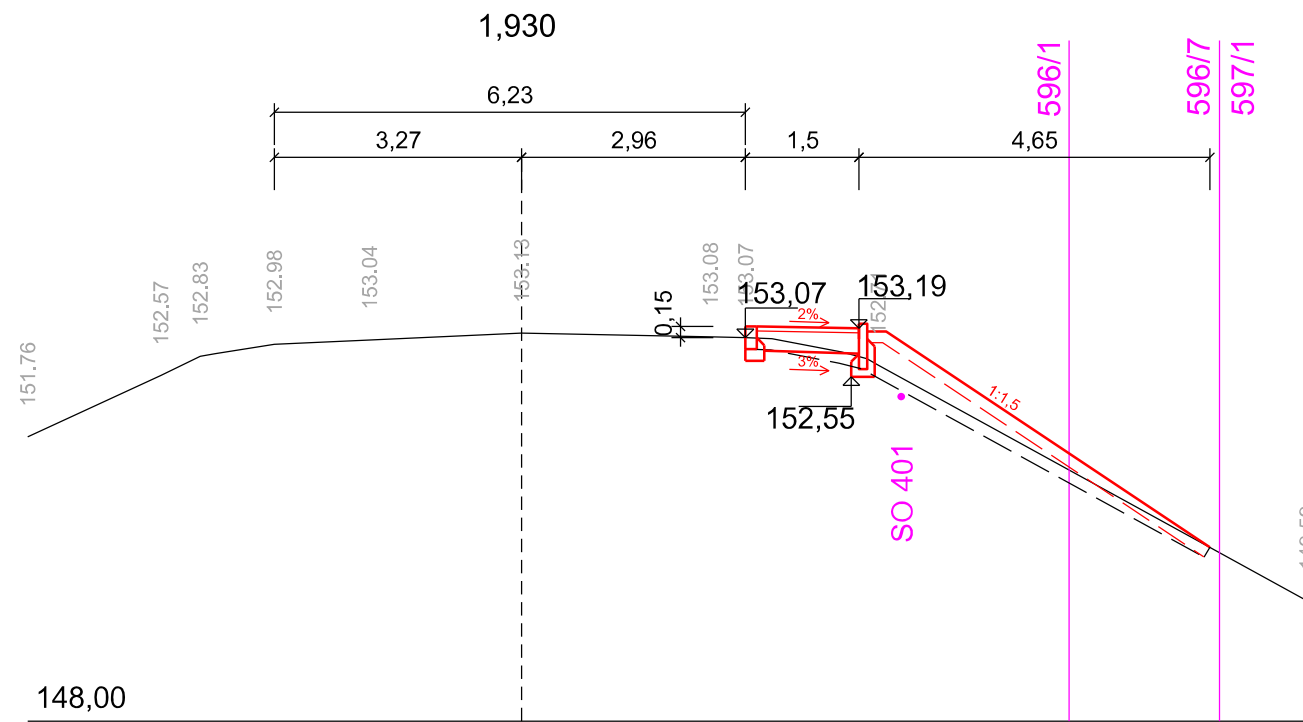
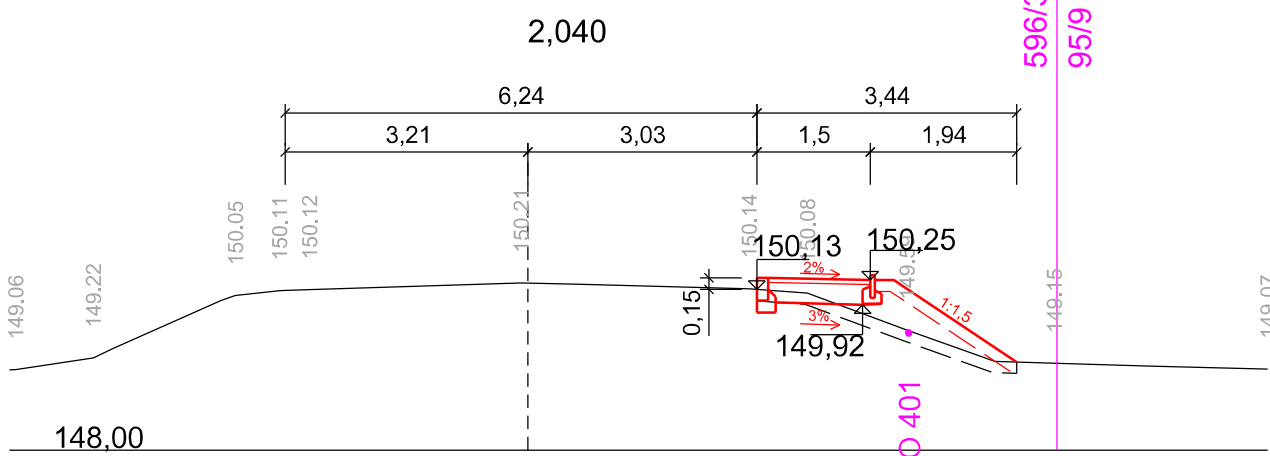
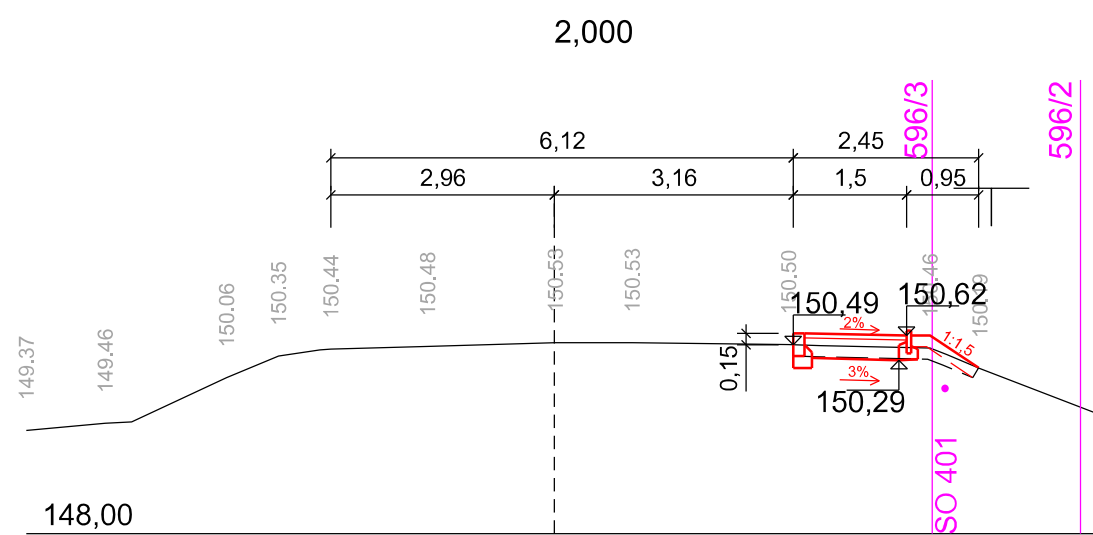
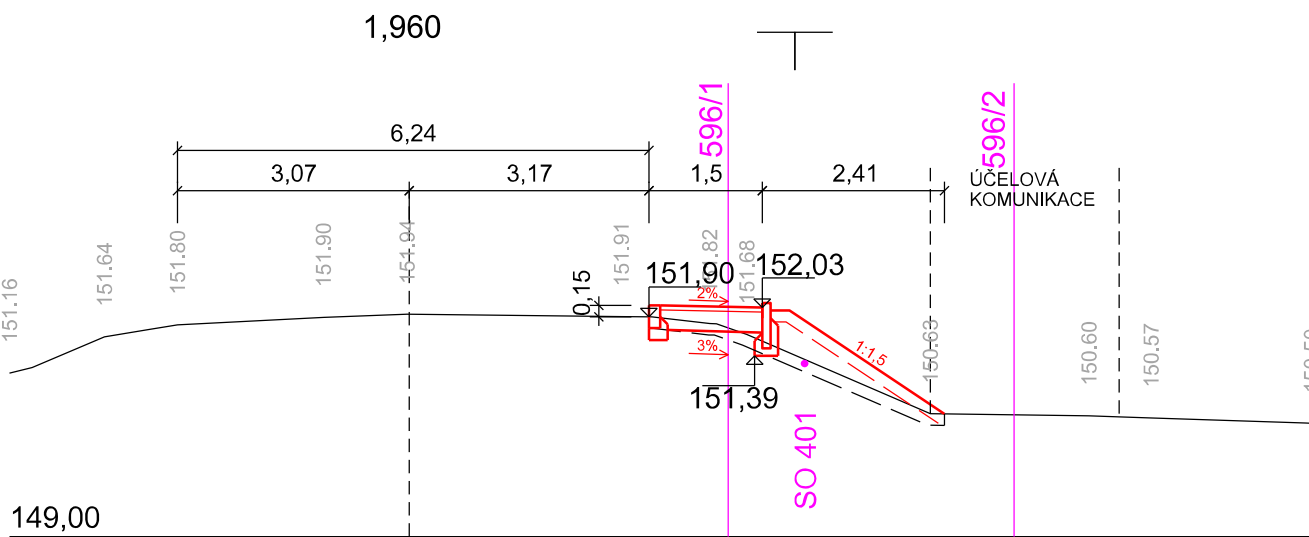
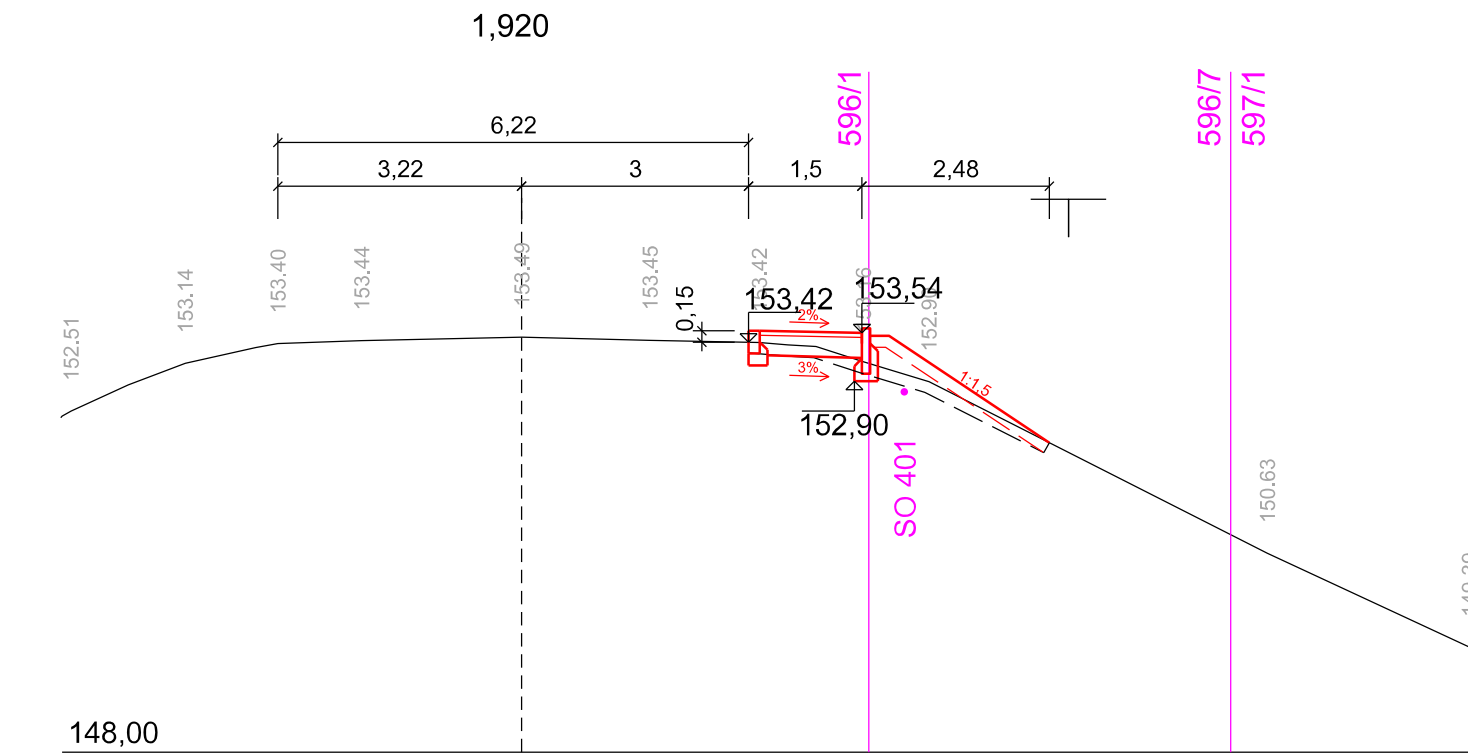
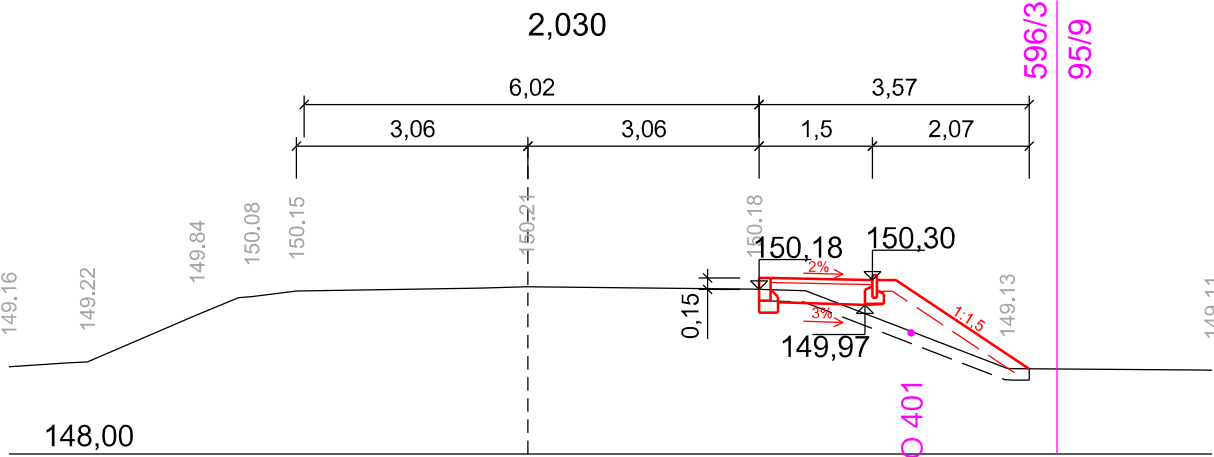
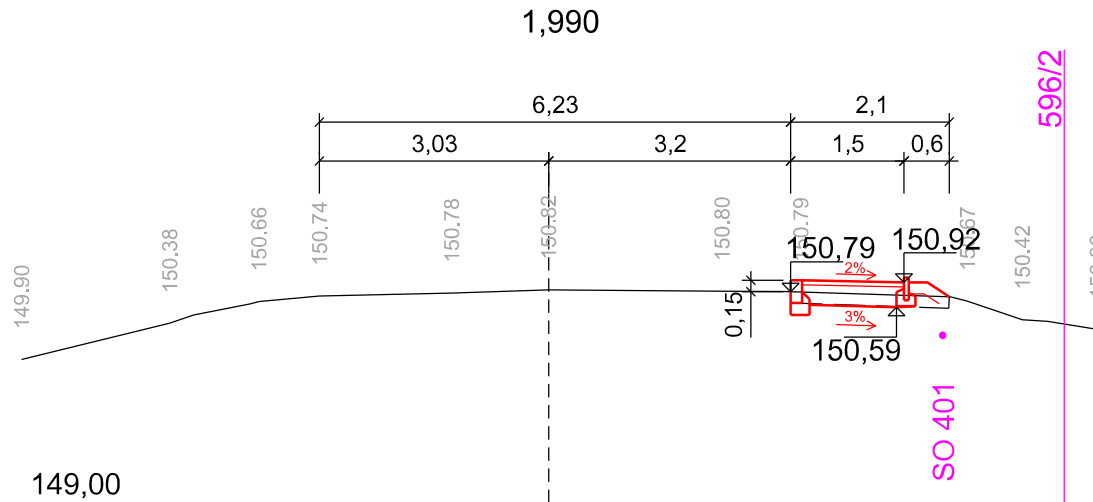
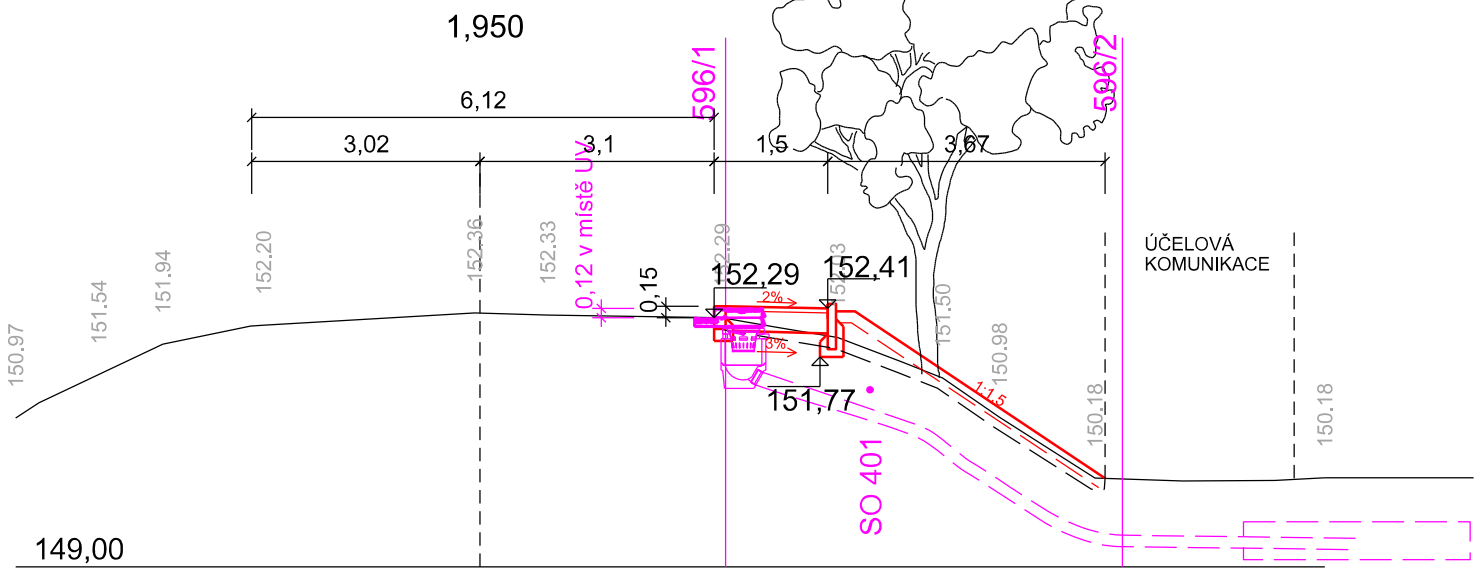


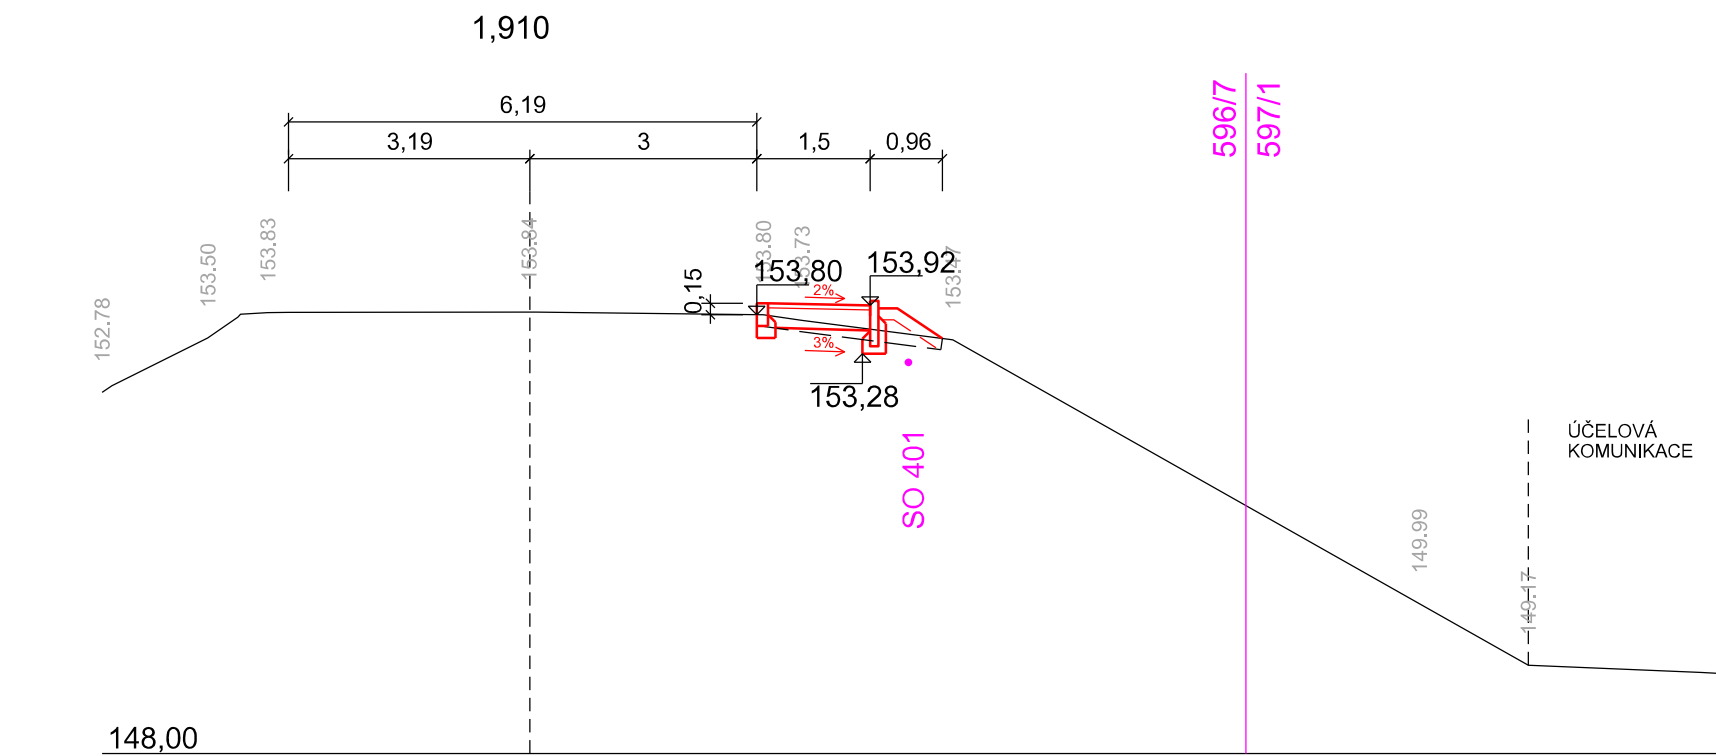

AZ CONSULT, spol. s r.o.

Číslo zakázky.....23/366

Výrobek uvolněn k použití

Datum.....31.7.2024.....③

③

Skladba typu A - komunikace pro pěši

Dlažba betonová	DL	80 mm	(ČSN 73 6131 a TP 192)
Štěrpkopiskové lože	L	40 mm	(ČSN 73 6131 a ČSN EN 13242) Edef2≥60 MPa
Štěrkodrt'	ŠD _B	200 mm	(ČSN 73 6126-1 a ČSN EN 13285)
Celkem		320 mm	Edef2≥30 MPa

③

Skladba typu B - komunikace pro pěši v místě vjezdu

Dlažba betonová	DL	80 mm	(ČSN 73 6131 a TP 192)
Štěrpkopiskové lože	L	40 mm	(ČSN 73 6131 a ČSN EN 13242) Edef2≥70 MPa
Štěrkodrt'	ŠD _B	250 mm	(ČSN 73 6126-1 a ČSN EN 13285)
Celkem		370 mm	Edef2≥30 MPa

Odpov. proj.:	Daniela Dariusová, DiS	<i>Dariusová</i>	
Vypracoval:	Daniela Dariusová, DiS		
Kontroloval:	Ing. Z. Avenarius	Místo: Bohušovice n. Ohří	
Kraj:	Ústecký	Město Bohušovice nad Ohří, Husovo Náměstí 42, 411 56	
Objednatel:	Město Bohušovice nad Ohří, Husovo Náměstí 42, 411 56		
Ákce:	Bohušovice nad Ohří - Hrdly - komunikace pro pěši		
Objekt:	SO 101 - Komunikace pro pěši		
Výkres:	Charakteristické řezy č. 1		
Zn. souboru:		...	
Stupeň:	PDPs	Formát:	5 x A4
Č. zak.:	23/366	Č. paré:	
Datum:	06/2024	Č. přílohy:	
Měřítko:	1 : 100	D.1.4a	
DOKUMENTACI LZE UŽÍVAT POUZE VE SMYSLU PŘÍSLUŠNÉ SMLOUVY O DÍLO. KOPÍROVÁNÍ A ROZŠÍŘOVÁNÍ POUZE PO PŘEDCHOZÍM SOUHLASU AZ CONSULT spol. s r.o.			