
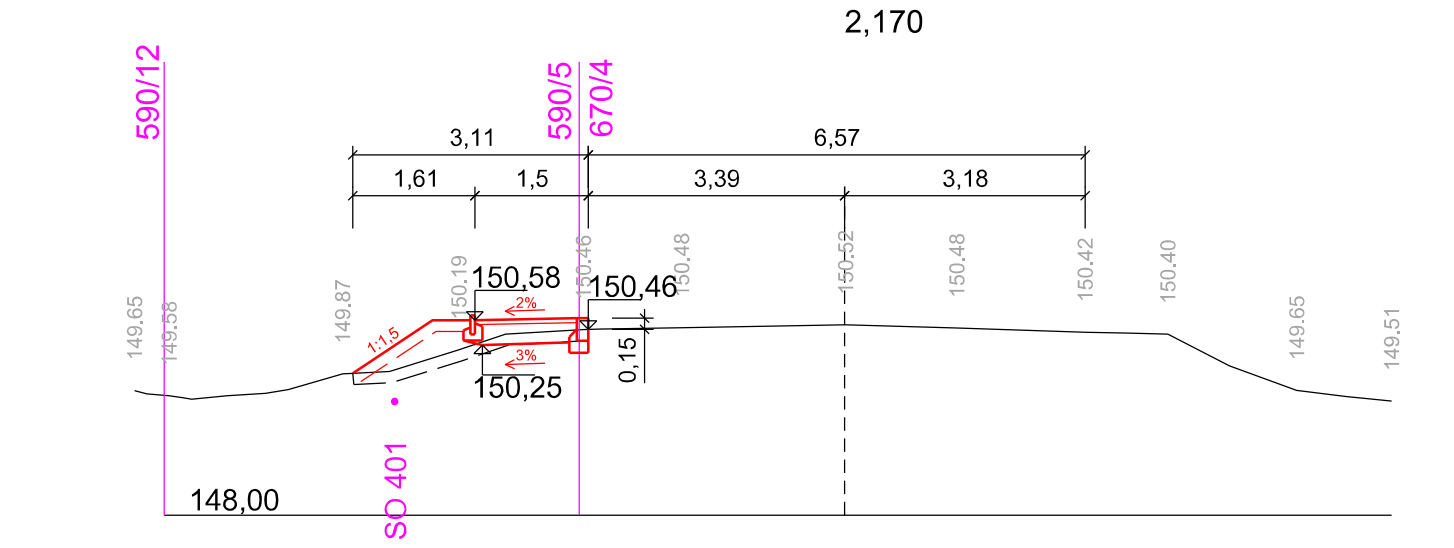
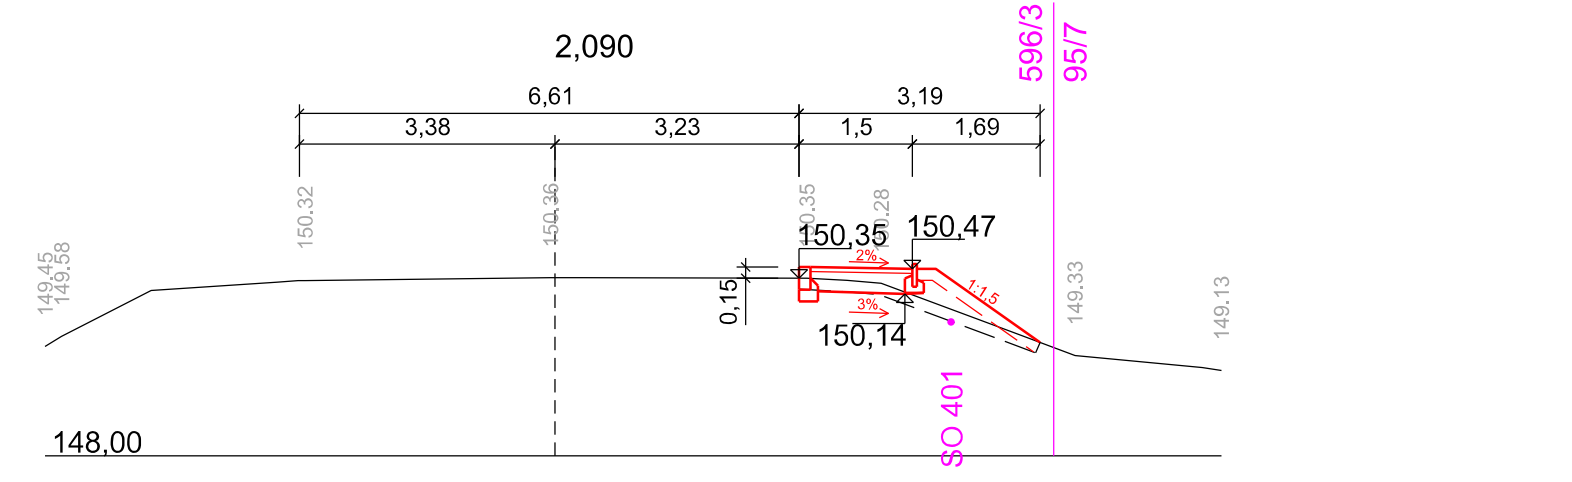
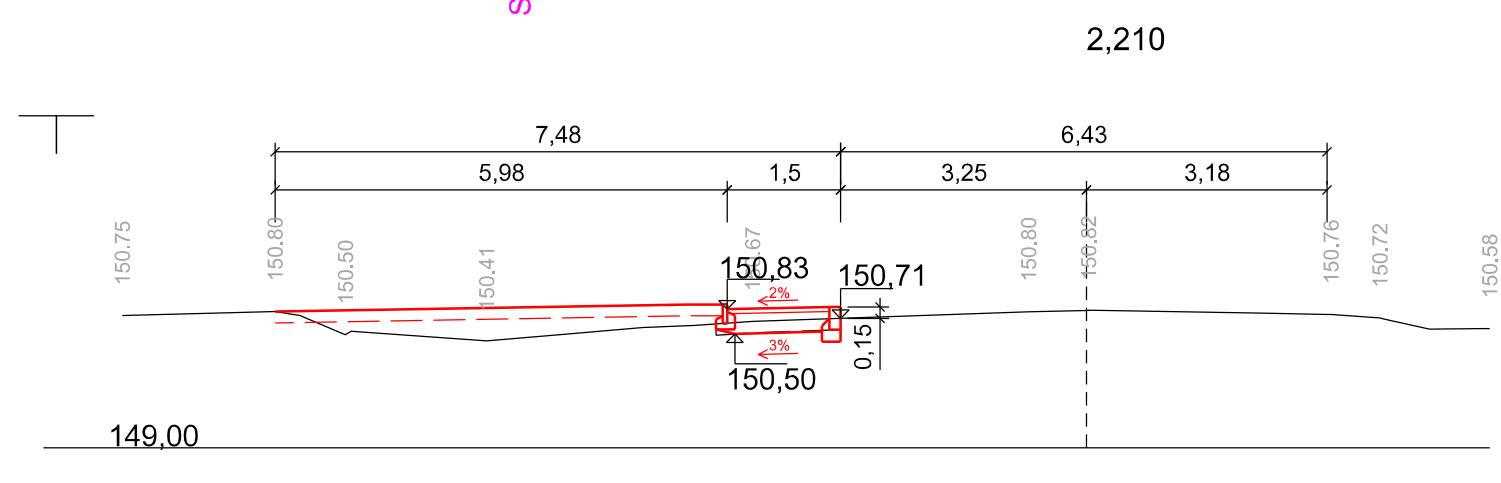
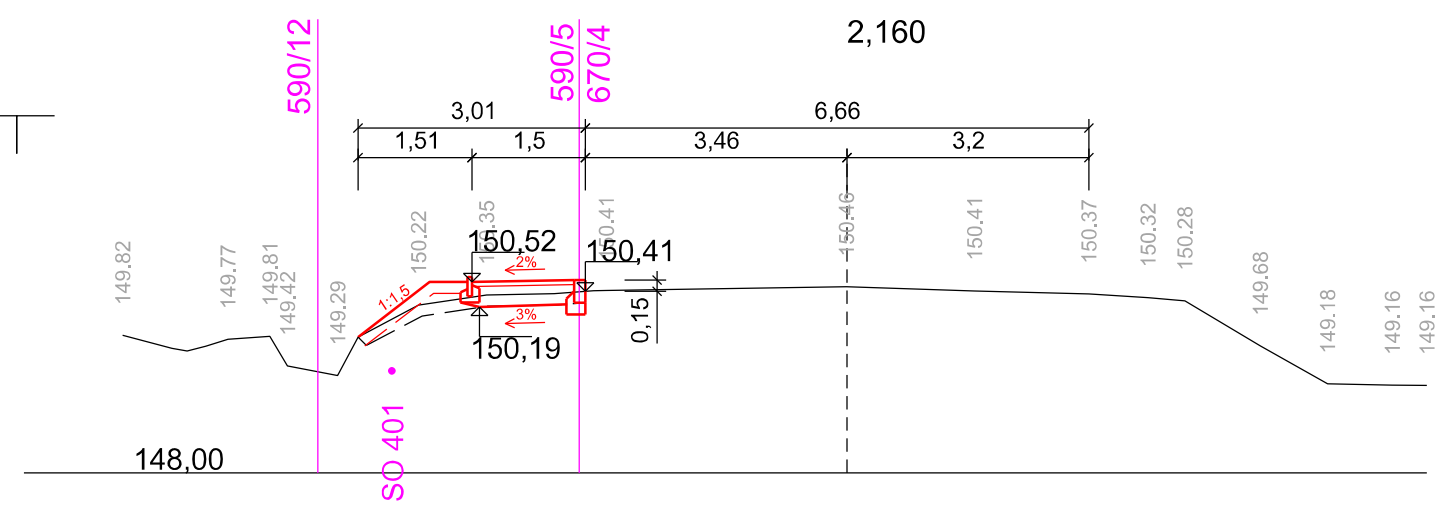
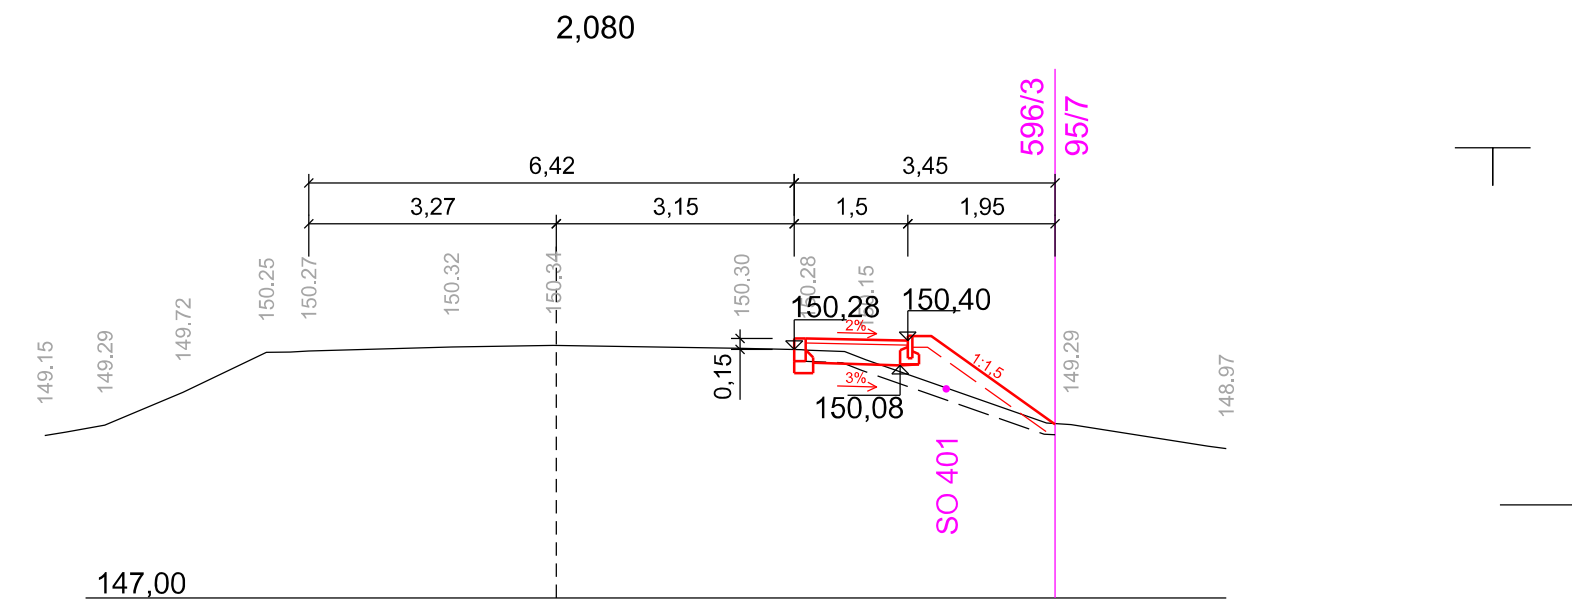
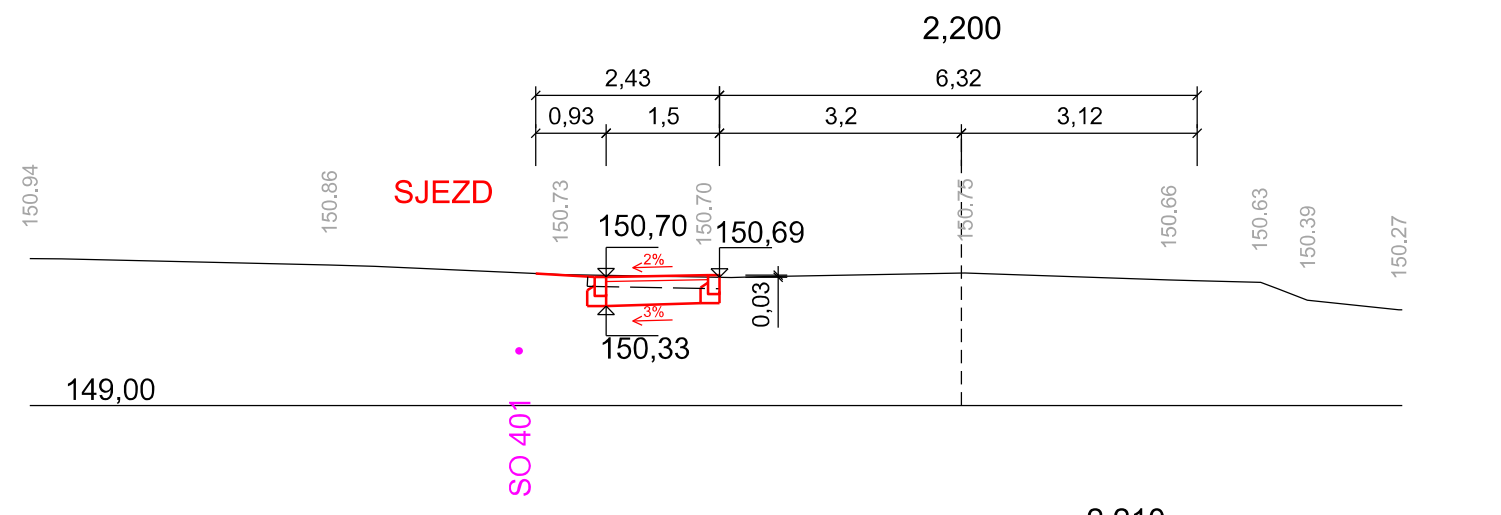
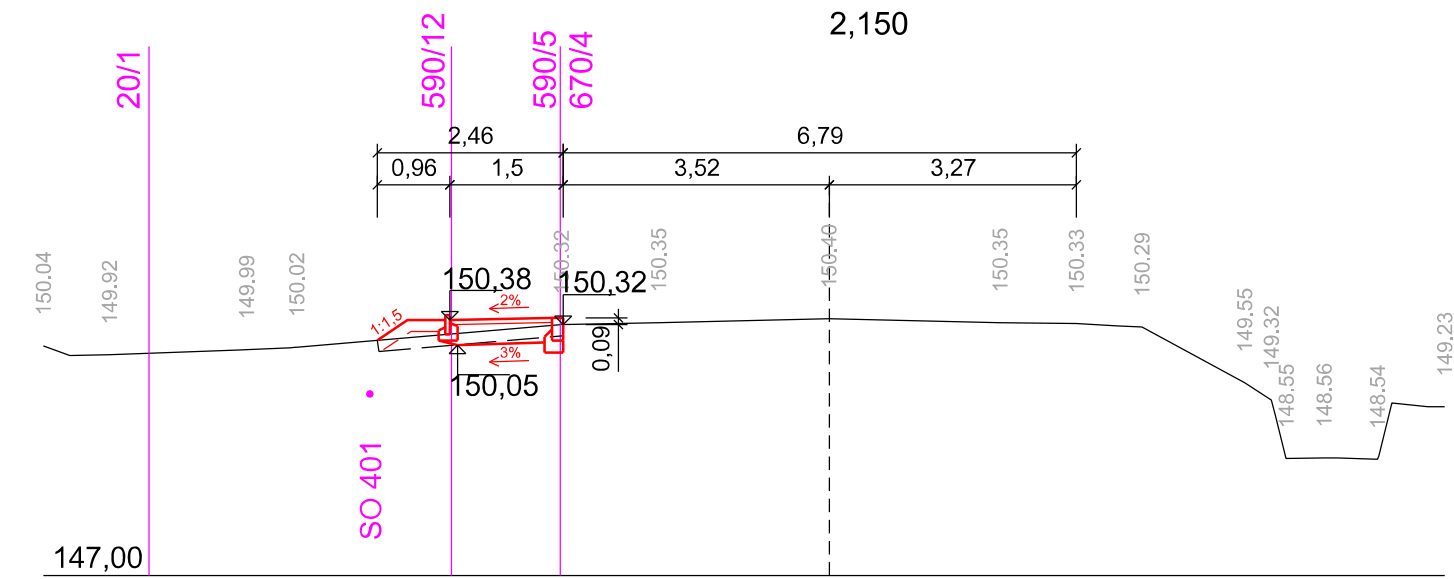


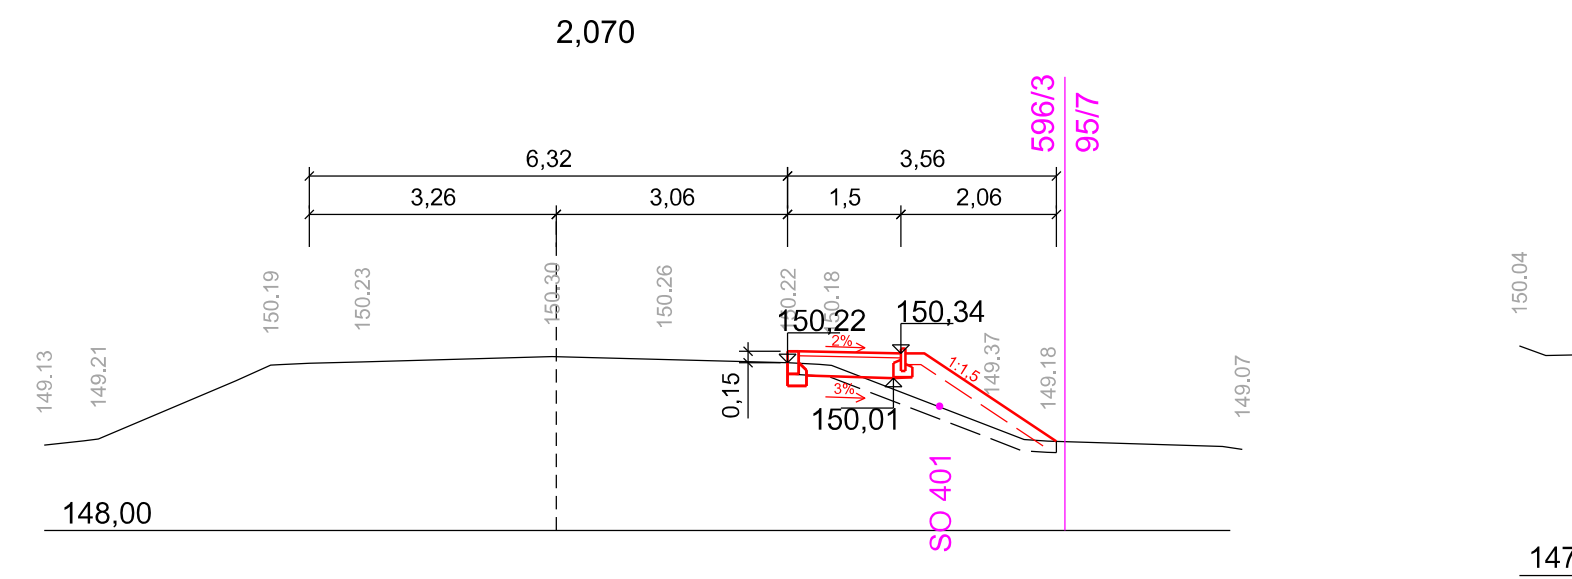

Ⓐ





Skladba typu A - komunikace pro pěší

Dlažba betonová	DL	80 mm	(ČSN 73 6131)
Štěrkopiskové lože	L	40 mm	(ČSN 73 6131 a ČSN EN 13242) Edef2≥60 MPa
Štěrkodrt'	ŠD _B	150 mm	(ČSN 73 6126-1 a ČSN EN 13285)
Celkem		320 mm	Edef2≥30 MPa

Ⓑ

Skladba typu B - komunikace pro pěší v místě vjezdu

Dlažba betonová	DL	80 mm	(ČSN 73 6131)
Štěrkopiskové lože	L	40 mm	(ČSN 73 6131 a ČSN EN 13242) Edef2≥70 MPa
Štěrkodrt'	ŠD _B	250 mm	(ČSN 73 6126-1 a ČSN EN 13285)
Celkem		370 mm	Edef2≥30 MPa

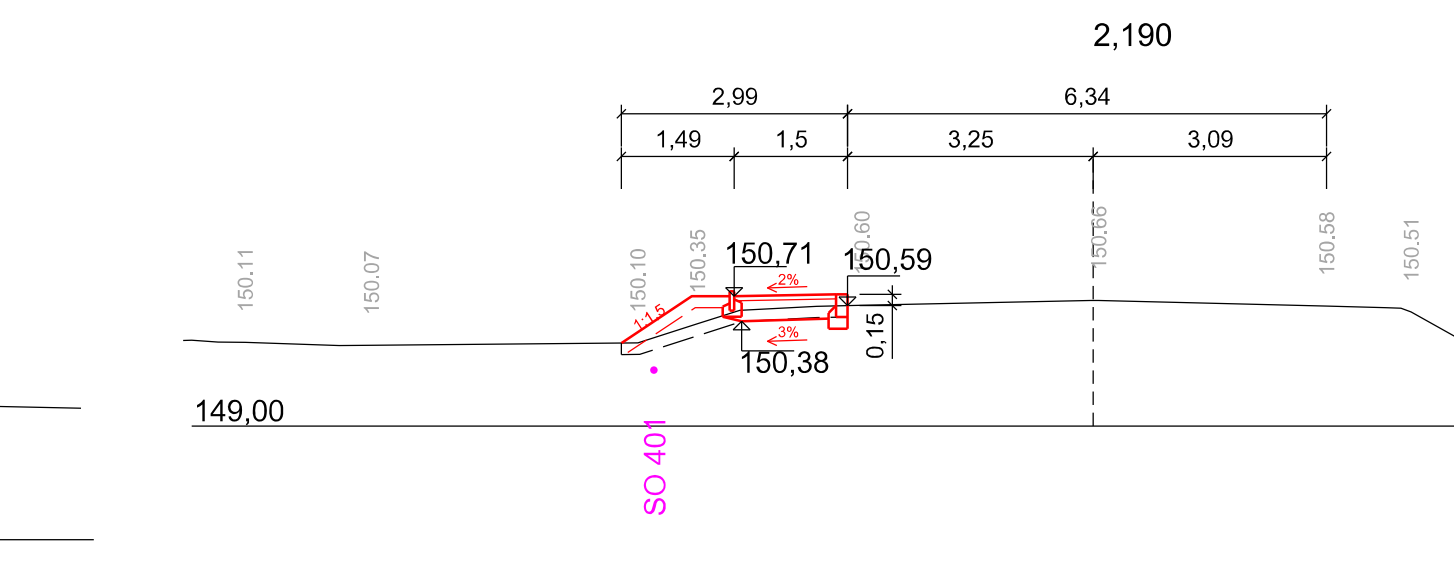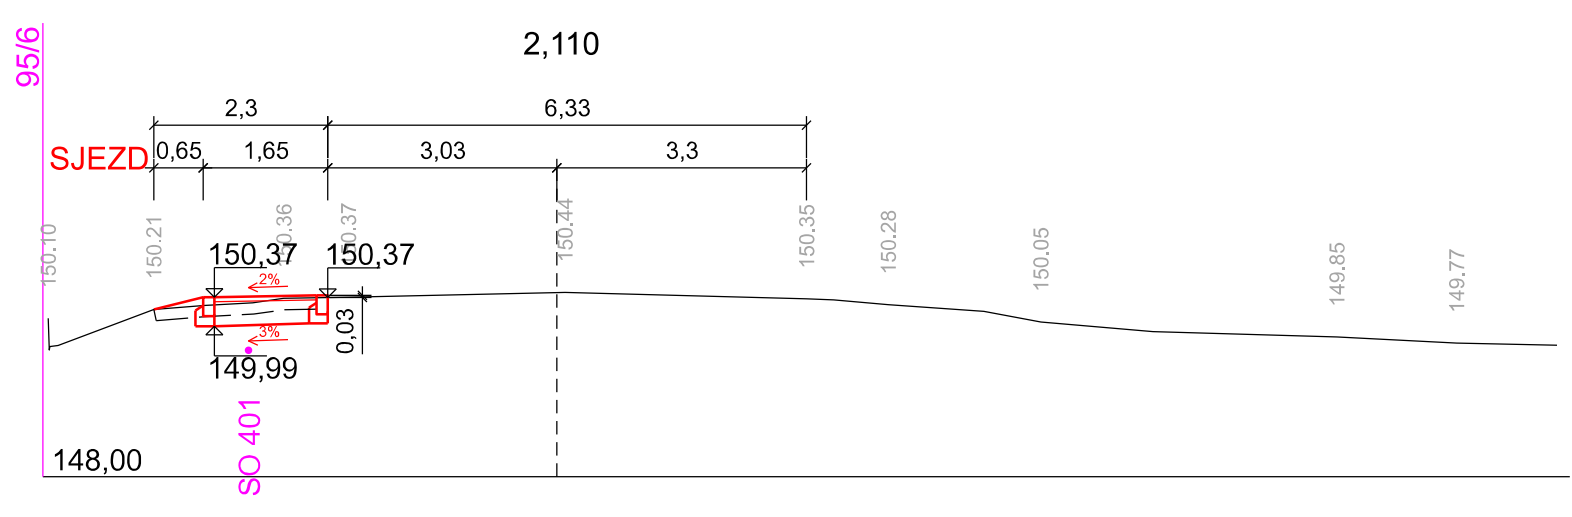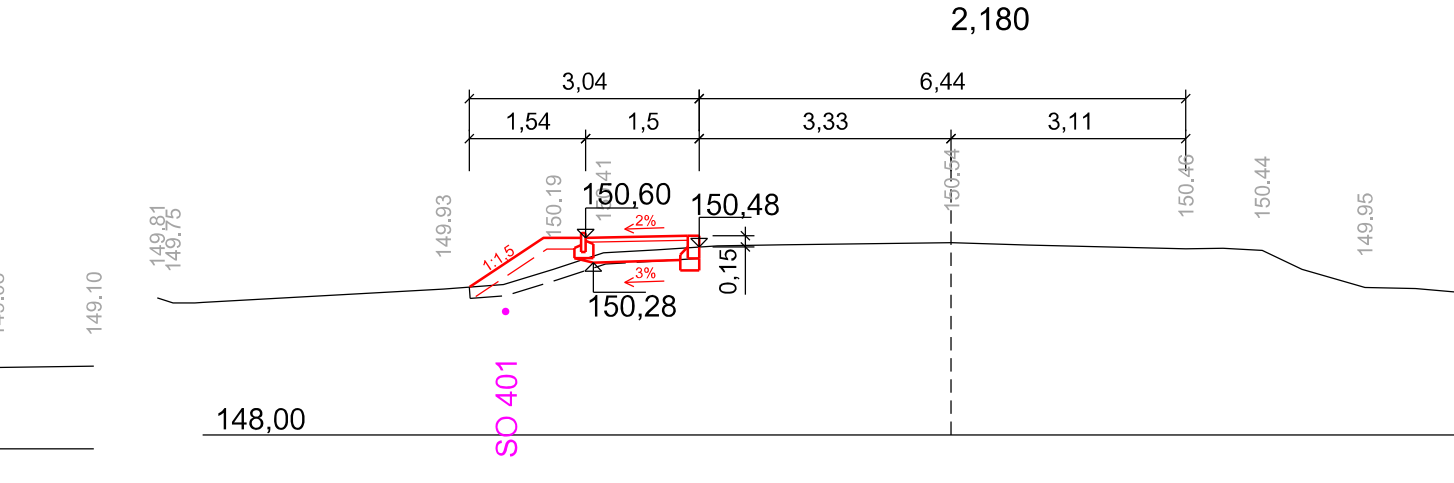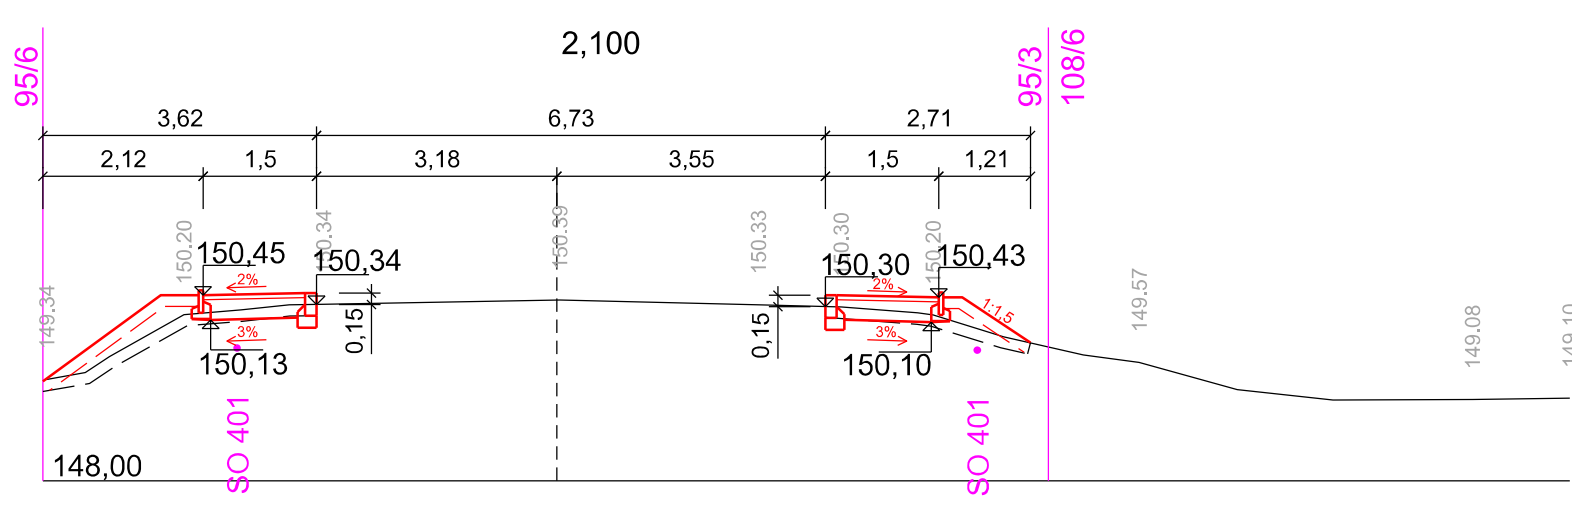

AZ CONSULT, spol. s r.o.
Číslo zakázky.....23/366
Výrobek uvolněn k použití
Datum.....31.7.2024.....③

Odpoč. proj.:	Daniela Dariusová, DiS	Dariusová	
Vypracoval:	Daniela Dariusová, DiS	Dariusová	
Kontroloval:	Ing. Z. Avenarius		
Kraj:	Ústecký	Místo:	Bohušovice n. Ohří
Objednatel:	Město Bohušovice nad Ohří, Husovo Náměstí 42, 411 56		
Akce:	Bohušovice nad Ohří - Hrdly - komunikace pro pěší		
Objekt:	SO 101 - Komunikace pro pěší		
Výkres:	Charakteristické řezy č. 2		
Zn. souboru:	...		
Stupeň:	PDPS	Formát:	5 x A4
Č. zak.:	23/366	Č. paré:	
Datum:	06/2024	Č. přílohy:	
Měřítko:	1 : 100		
		D.1.4b	
DOKUMENTACI LZE UŽÍVAT POUZE VE SMYSLU PŘÍSLUŠNÉ SMLOUVY O DÍLO. KOPÍROVÁNÍ A ROZŠÍŘOVÁNÍ POUZE PO PŘEDCHOZÍM SOUHLASU AZ CONSULT spol. s r.o.			