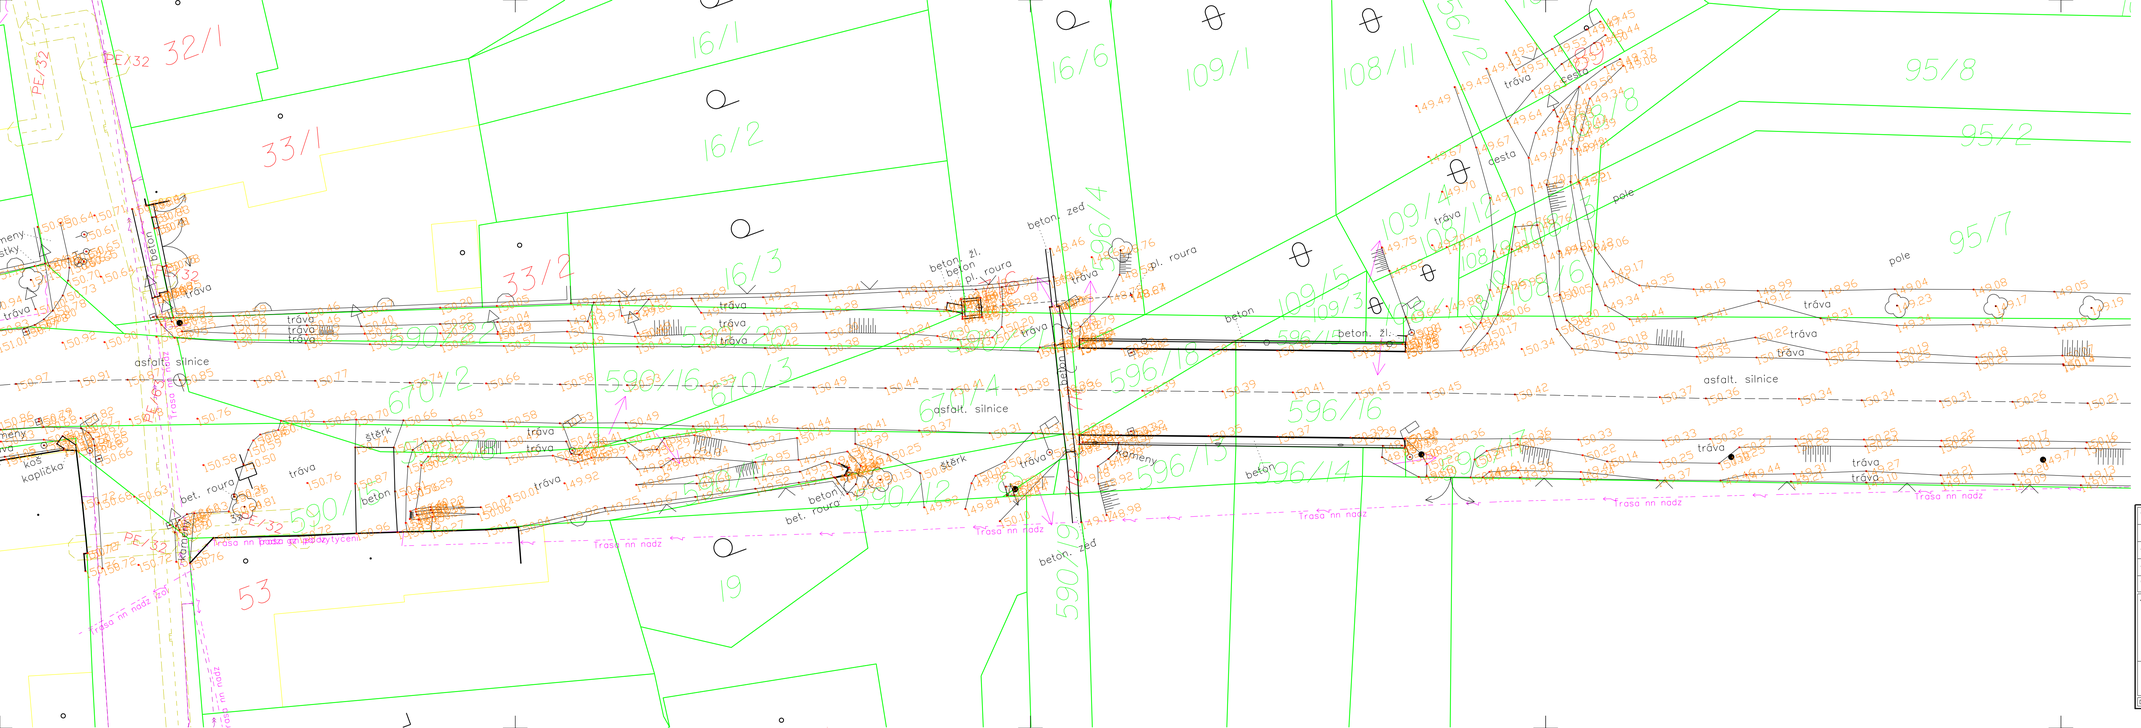

LEGENDA:

- HRANICE POZEMKU
- SLUČKA
- VĚCNÉ BŘEMENO
- POLOHOPIS

STÁVAJÍCÍ VEDENÍ IS:

- NADZEMNÍ VEDENÍ NN
- VEDENÍ VN - PODZEMNÍ
- STL
- VEDENÍ CETIN
- VEDENÍ VODAFONE

S

AZ CONSULT, spol. s r.o.

Číslo zakázky: 23/366

Výrobek uvolněn k použití

Datum: ... ③

Odpov. proj.:	Daniela Dariusová, DiS	**AZ CONSULT** spol. s r. o. *Klíšská 12, 400 01 Ústí nad Labem* *Tel.: 475 669 211, 475 669 223* *Tel/fax.: 475 669 214* *E-mail: azconsult@azconsult.cz* *CSN EN ISO 9001*	
Vypracoval:	Daniela Dariusová, DiS		
Kontroloval:	Ing. Zdeněk Avenarius		
Kraj:	Ústecký	Místo: Bohušovice nad Ohří	
Objednatel:	Město Bohušovice nad Ohří, Husovo Náměstí 42, 411 56		
Akce:	**Bohušovice nad Ohří - Hrdly - komunikace pro pěší**	Zn. souboru: ...	
		Stupeň: DÚSP	Formát: 2 x A4
		Č. zak.: 23/366	Č. paré:
		Datum: 02/2024	
Výkres:	Situace stávajícího stavu	Měřítko: 1:200	Č. přílohy: C.4.2

DOKUMENTACI LZE UŽÍVAT POUZE VE SMYSLU PŘÍSLUŠNÉ SM.OLUVY O DÍLO. KOPÍROVÁNÍ A ROZŠIŘOVÁNÍ POUZE PO PŘEDCHOZÍM SOUHLASU AZ CONSULT spol. s r.o.