


TĚLOCVIČNA

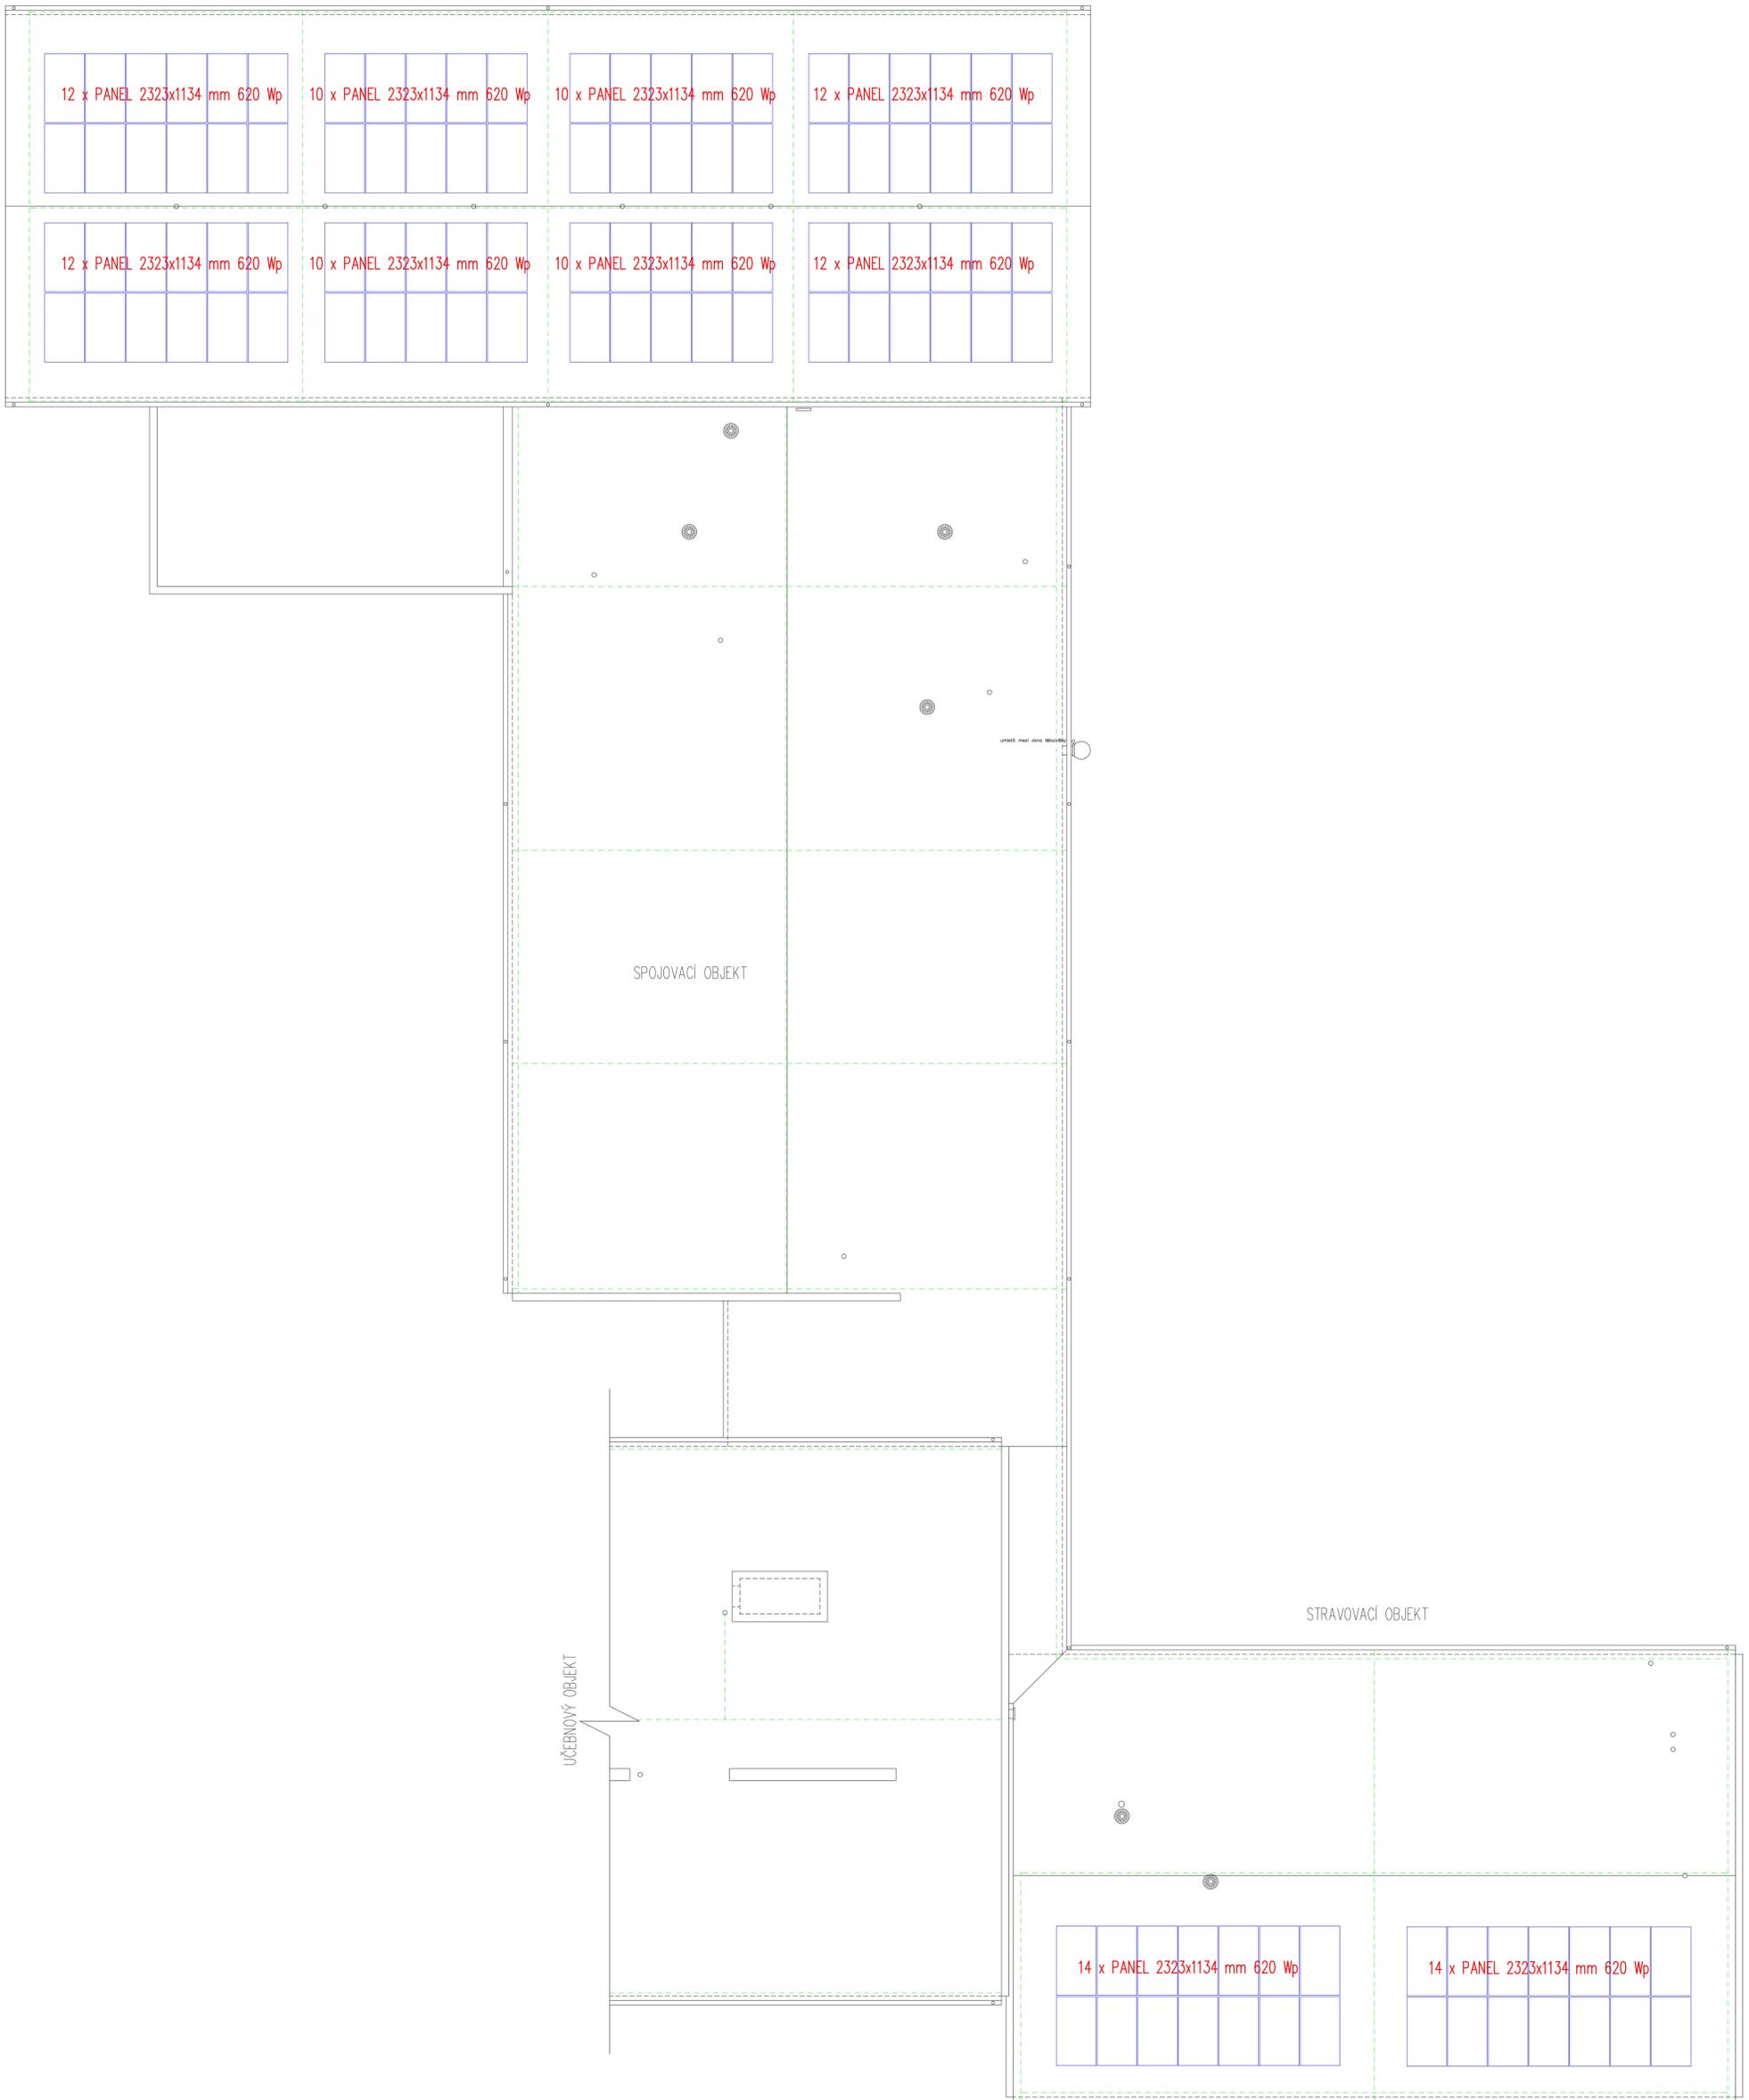

ROZMĚRY POSPŘEDNĚ:  
 - KOVĚNÉ KONSTRUKCE BUDOVY POSPŘEDNĚ A PŘÍPOJEKY DO EPS FOMOCI CIVA 16  
 - EPS BUDE UZEMĚNA POMOCI STÁVAJÍCÍ SOUSTAVY - ZÁKLADOVÝ ZEMNĚČ  
 - Z EPS BUDE VEDEN VODIČ CIVA 16 22 DO DC A AC ROZVODNIC



ZODPOVĚDNÝ PROJEKTANT Ing. Jaroslav Rada	HLAVNÍ PROJEKTANT Ing. Jaroslav Rada	VYPRACOVAL Pavla Šnídová	Číslo 01 114 tel. 777 759 660 ID: 30090845 Smetana, Mladá, Botary Nenešová 150	<b>Česká síť</b>
INVESTOR Město Přimda, nám. Jindřicha Kolářova 112, 348 06 Přimda	Č. ZAKÁZKY	FVE25_03_02		
MÍSTO STAVBY parc. č. st. 343 a 523, k. ú. Přimda, Plzeňský kraj	STATUS PD	02/2025		
NÁZEV AKCE	FORMÁT VÝKRESU	891/A3D		
	MĚŘÍTKO	1:100		
	PROFESE	OSLO VÝKRESU		
OBSAH: SCHÉMA ZAPOJENÍ V RD, UMÍSTĚNÍ PANELŮ NA STŘEŠE			ELEKTRO	D.2.1.3