



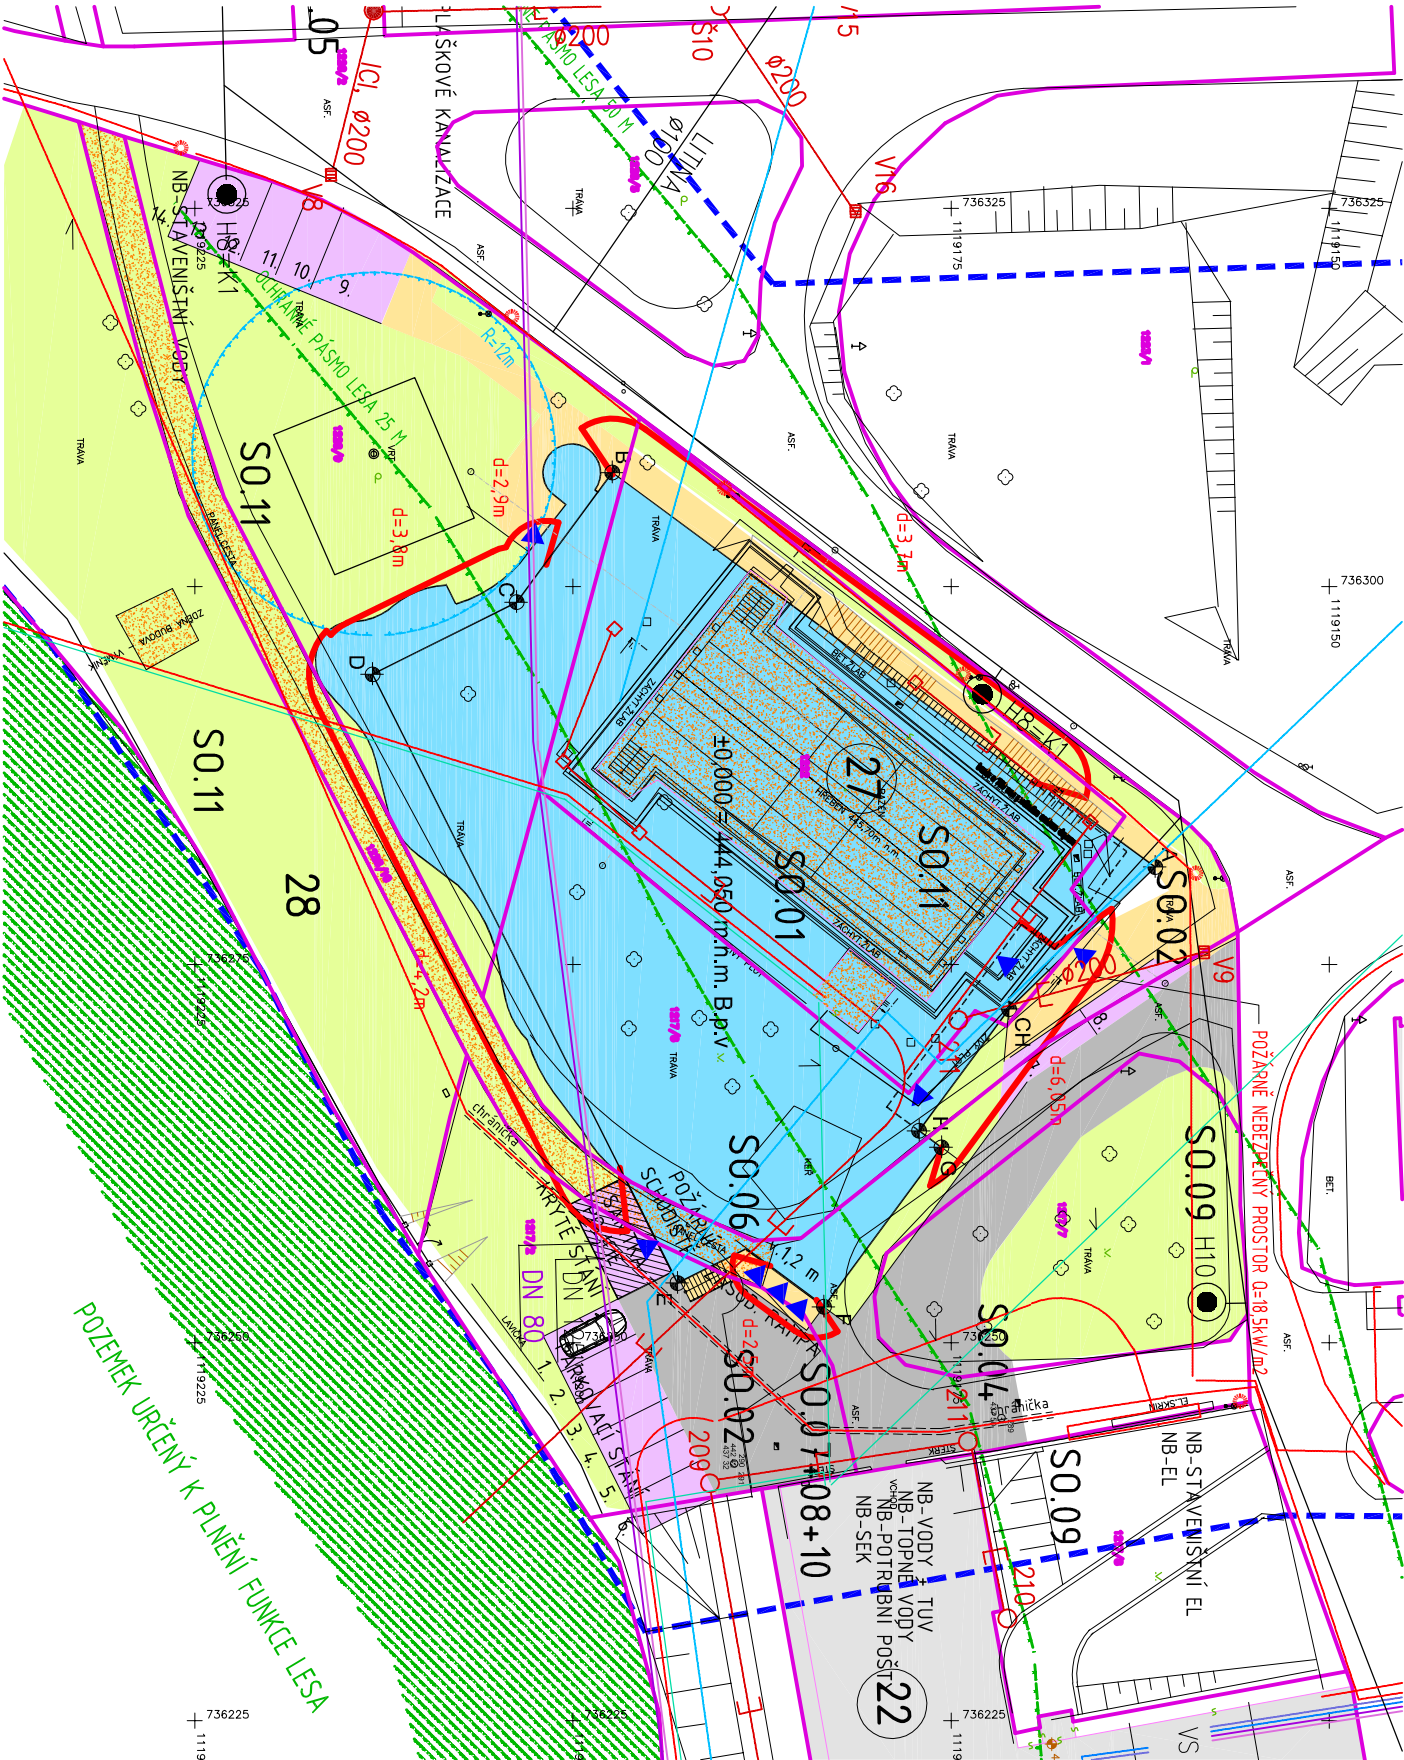


- SEZNAM STAVEBNÍCH OBJEKTŮ
- STAVENIŠTĚ A
- SO. 01 BUDOVA („NOVÁ PSYCHIATRIE“)
 - SO. 02 AREÁLOVÉ ZPEVNĚNÉ PLOCHY
 - SO. 03 TERÉNNÍ A SADOVÉ ÚPRAVY
 - SO. 04 AREÁLOVÝ ROZVOD VODY
 - SO. 05 AREÁLOVÝ ROZVOD KANALIZACE
 - SO. 06 RETENCE A ROZVOD ÚŽITKOVÉ VODY
 - SO. 07 AREÁLOVÝ HORKOVOD
 - SO. 08 AREÁLOVÉ ROZVODY POTRUBNÍ POŠTY
 - SO. 09 AREÁLOVÉ ELEKTROROZVODY
 - SO. 10 AREÁLOVÉ SLABOPROUDÉ ROZVODY
 - SO. 11 DEMOLICE

- LEGENDA STAV
- stávající plocha stavebního objektu
 - hranice KN / vnitřní hranice KN
 - parcelní čísla
 - vodovod
 - kanalizace splašková
 - kanalizace dešťová
 - plynovod STL
 - kabelový rozvod NN
 - kabelový rozvod slaboproudu
 - kabelový rozvod VO
 - stávající rozvod páry
 - stávající rozvod kondenzátu
 - stávající rozvod usředního topení
 - stávající rozvod TUV
 - číslo objektu v areálu nemocnice
 - POZEMEK URČENÝ K FUNKCI LESA
 - OCHRANNÉ PÁSMO LESA 25M/50M
 - OCHRANNÉ PÁSMO VRTU
 - HYDRANTY

- LEGENDA NÁVRH
- hranice řešeného území
 - navržený objekt PSYCHIATRIE
 - hranice požárně nebezpečného prostoru
 - zpevněné plochy - pochuzí
 - zpevněné plochy - pořízdné (stavební úpravy stávající zpevněné plochy + nové zpevněné pojízdné plochy)

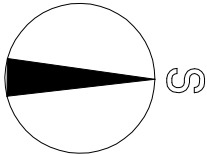

R

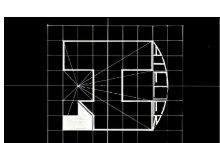OBJEDNATEL : Nemocnice Tábor, a.s. IČ 26095203, DIČ CZ26095203 , Kpt. Jaroše 2000, 390 02 Tábor			
ZHOTOVITEL : Ing.arch. Jan Hochman - Atelier H1, autorizovaný architekt ČKA 00762, IČ: 11015802 K Břičce 1656/65, 50008 Hradec Králové 8			
SPOLUPRÁCE : Ing.arch. Pavel Zadrobilek ČKA 02 868, IČ: 67436927		ZHOTOVITEL Ing.Tomáš Koblása ČKAIT 0602275, IČ: 684 56 425	
NOVÁ PSYCHIATRIE - NEMOCNICE TÁBOR a.s.			
STAVEBNÍ OBJEKT	STAVENIŠTĚ "A"		
PROFESE	SOUHRNNÉ ŘEŠENÍ STAVBY		
ODPOVĚDNÝ PROJEKTANT	Ing.arch. Jan Hochman - ATELIER H1, autorizovaný architekt ČKA 00762		
PBŘ - POŽÁRNĚ NEBEZPEČNÝ PROSTOR			
			STUPEŇ : DSP+DPPS
DATUM : 04/2015			
PARÉ. č :			
MĚŘÍTKO: 1:500			
ČÍSLO V. : C.5 - A			