


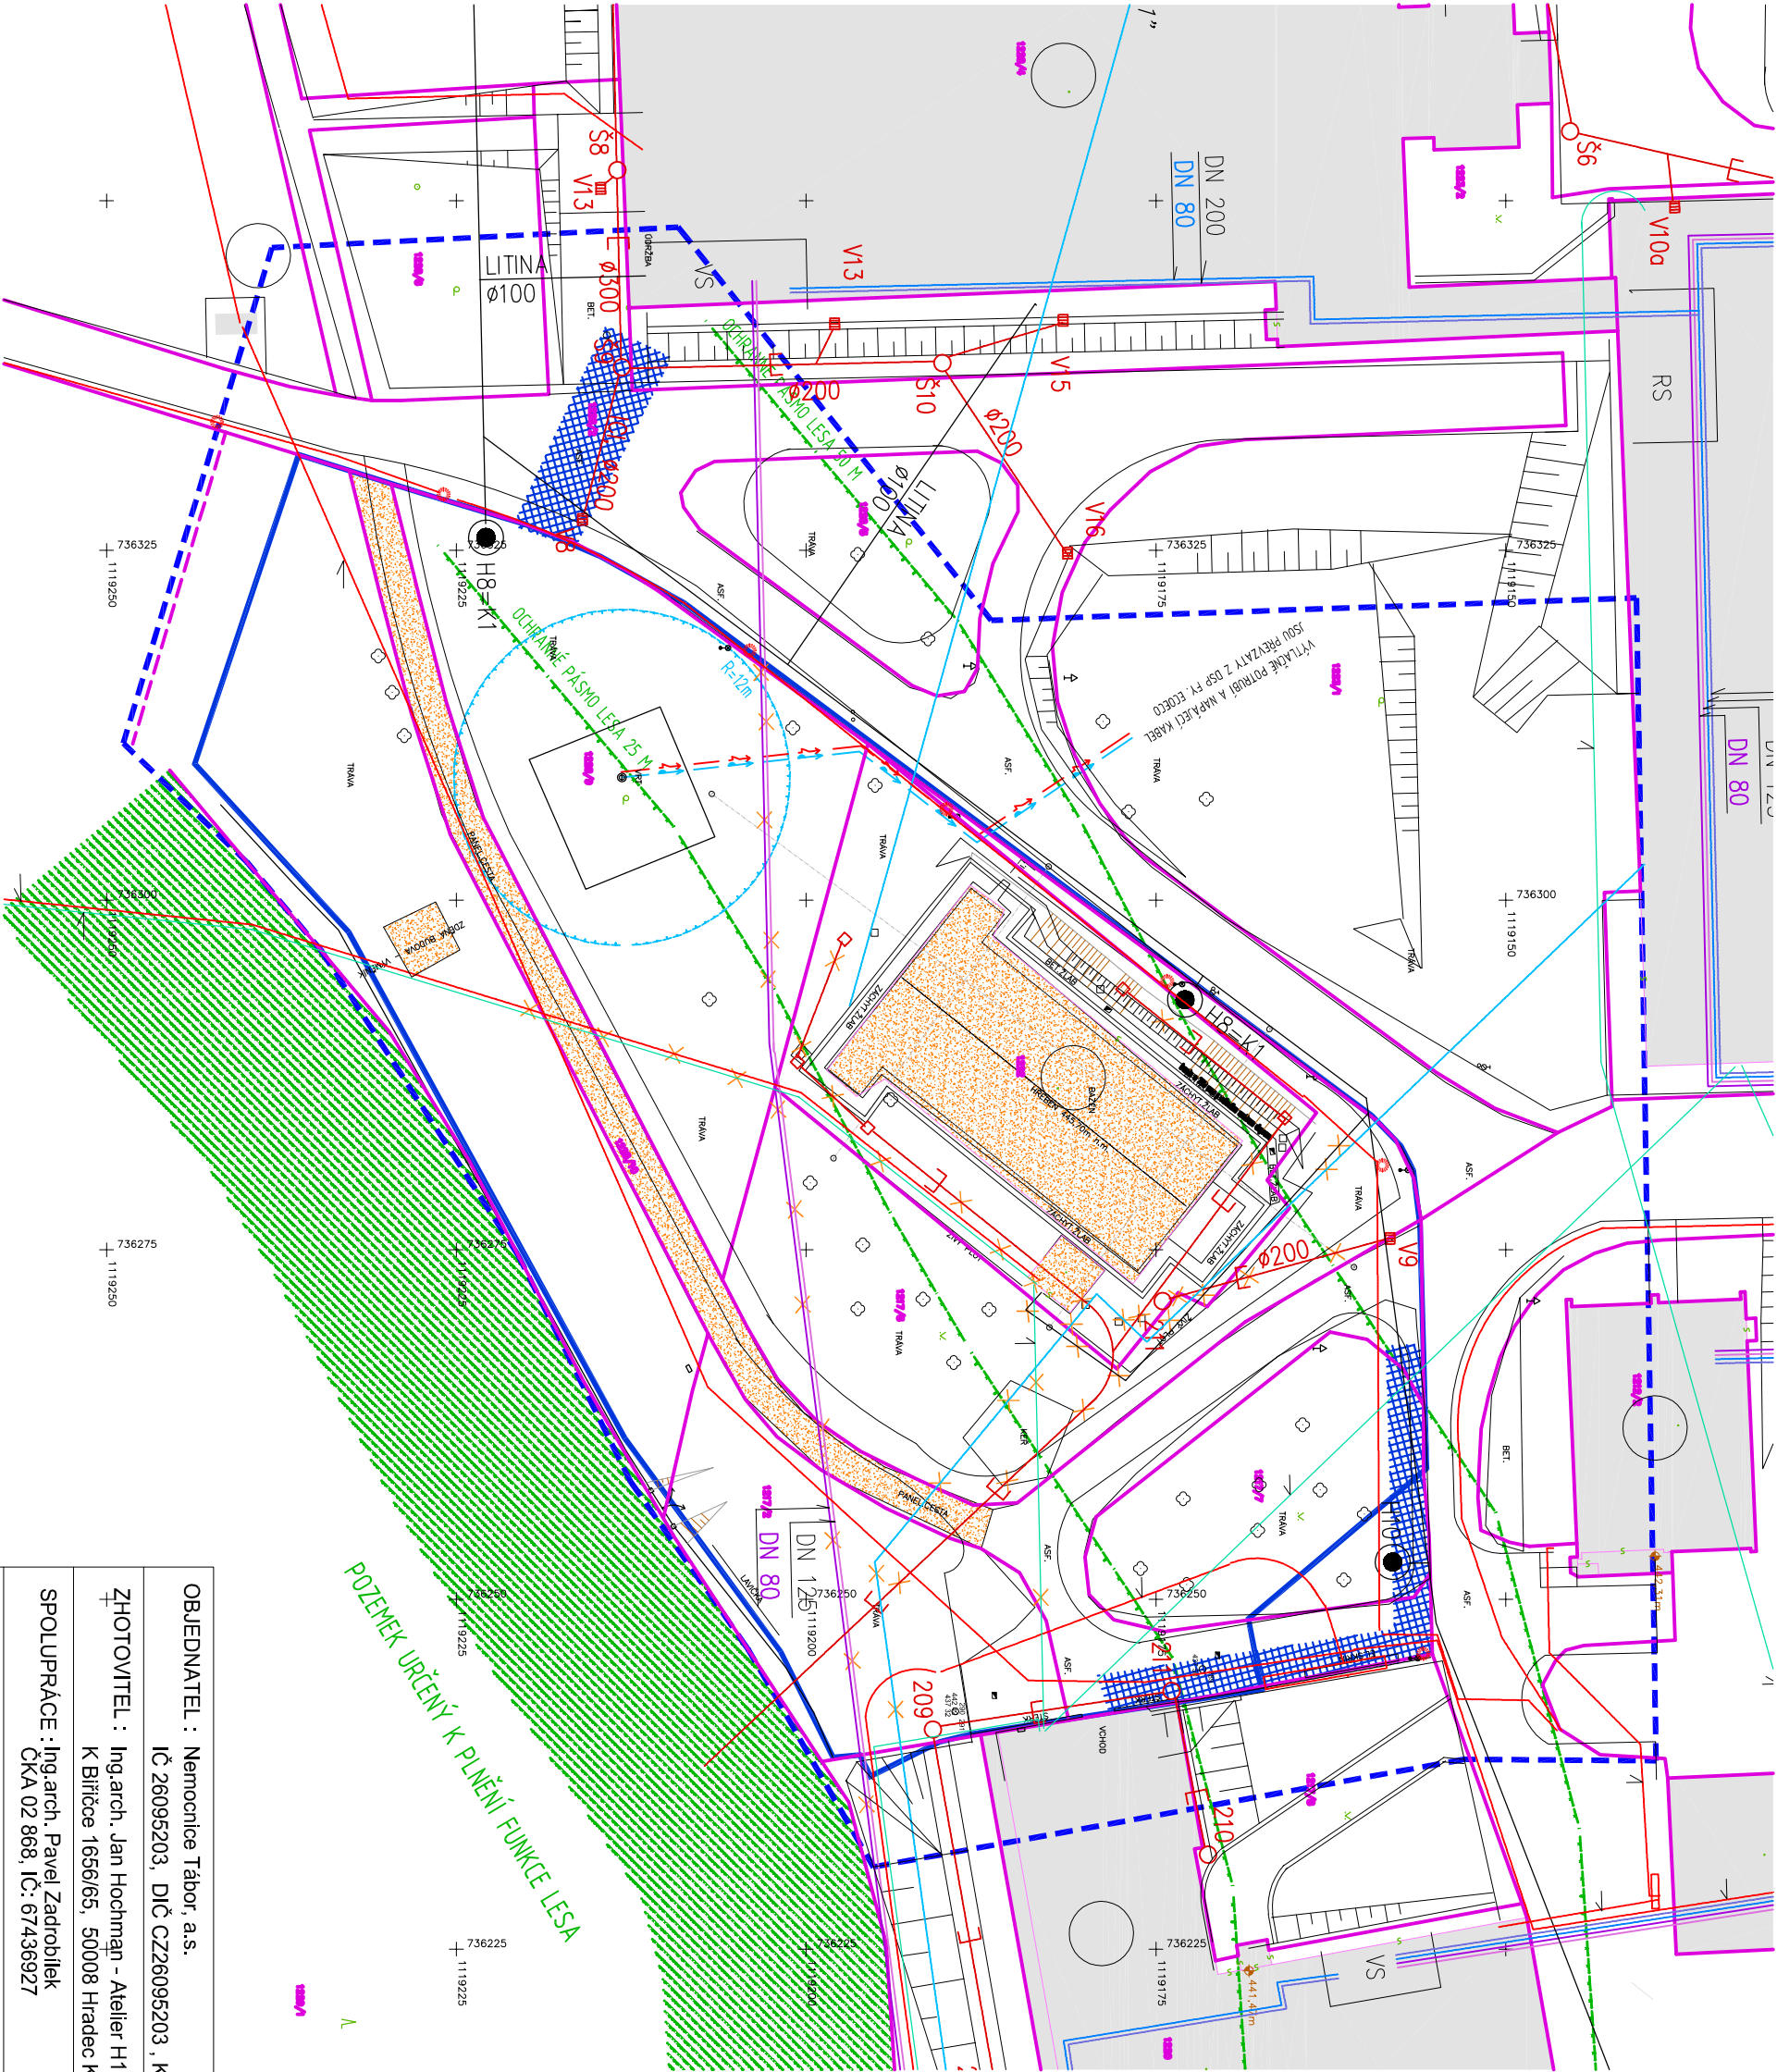


LEGENDA STAV

- stávající plocha stavebního objektu
- hranice KN / vnitřní hranice KN
- parcelní čísla
- vodovod
- kanalizace splašková
- kanalizace dešťová
- plynovod STL
- kabelový rozvod NN
- kabelový rozvod slaboproudu
- kabelový rozvod V0
- stávající rozvod páry
- stávající rozvod kondenzátu
- stávající rozvod usředního topení
- stávající rozvod TUV
- číslo objektu v areálu nemocnice
- POZEMEK URČENÝ K FUNKCI LESA
- OCHRANNÉ PÁSMO LESA 25M/50M
- OCHRANNÉ PÁSMO VRTU
- HYDRANTY

LEGENDA NÁVRH - část A

- hranice řešeného území - plocha A
- hranice staveniště
- rozhraní rozdělení parcely 1228/1 pro účely vymezení ze ZPF
- dočasný výkop mimo staveniště
- návrh stavebních objektů k demolici
- návrh inženýrských objektů k demolici

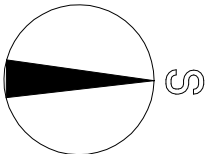

OBJEDNATEL : Nemocnice Tábor, a.s. IČ 26095203, DIČ CZ26095203 , Kpt. Jaroše 2000, 390 02 Tábor		
ZHOTOVITEL : Ing.arch. Jan Hochman - Atelier H1, autorizovaný architekt ČKA 00762, IČ: 11015802 K Bříčce 1656/65, 50008 Hradec Králové 8		
SPOLUPRÁCE : Ing.arch. Pavel Zadrobilek ČKA 02 868, IČ: 67436927	ZHOTOVITEL ČKAIT 0602275, IČ: 684 56 425	

NOVÁ PSYCHIATRIE - NEMOCNICE TÁBOR a.s.

STAVEBNÍ OBJEKT	STAVENIŠTĚ "A"	DATUM :	04/2015
PROFESE	SOUHRNNÉ ŘEŠENÍ STAVBY	PARÉ. č. :	
ODPOVĚDNÝ PROJEKTANT	Ing.arch. Jan Hochman - ATELIER H1, autorizovaný architekt ČKA 00762	MĚŘÍTKO:	1:500
SITUACE SOUČASNÉHO STAVU		ČÍSLO V. :	C.7 - A