

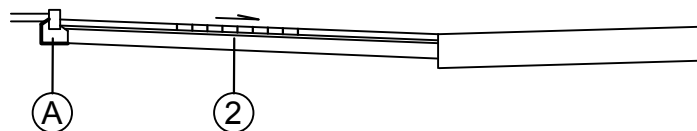






PARKOVACÍ STÁNÍ ZÁPADNĚ
PSYCHIATRIE

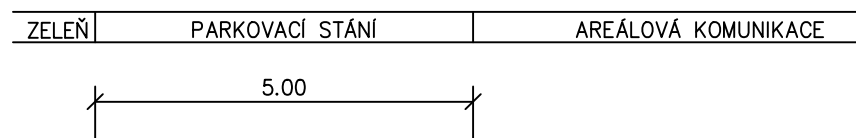

CHODNÍK PODÉL
OBJEKTU (viz detail)

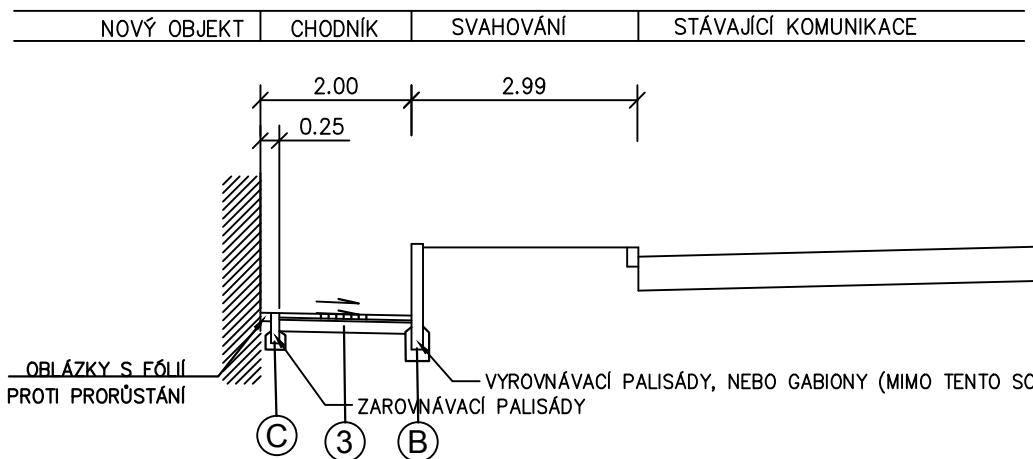

PARKOVACÍ STÁNÍ U ZÁSOBOVACÍHO
VCHODU

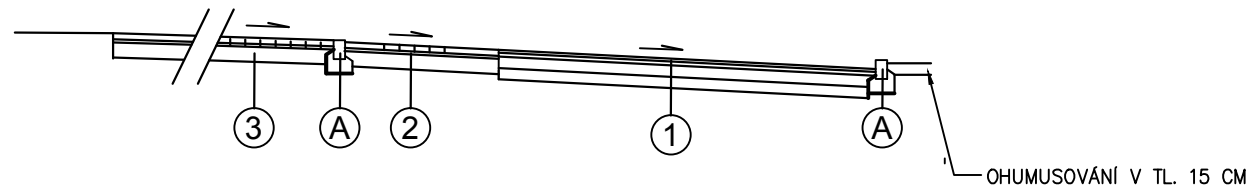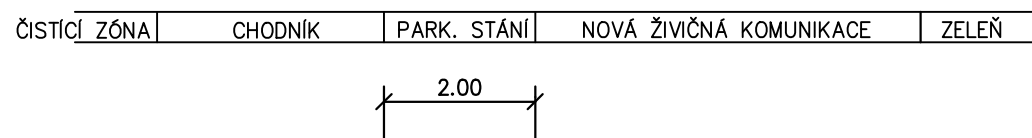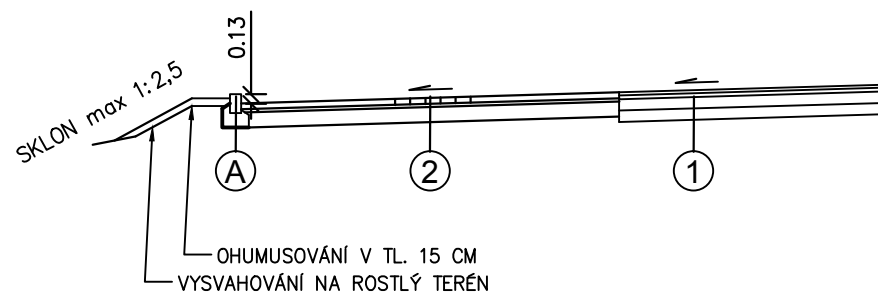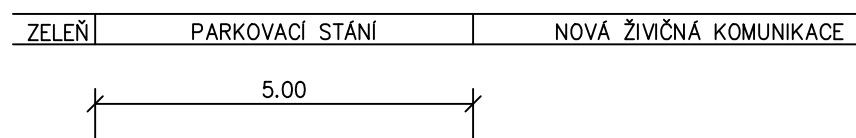

① Komunikace vozodlová

katalogový list: D1–N–2, TDZ: VI, podloží: PIII.

asfaltový beton ohrusný ACO 11	40 mm
asfaltový beton podkladní ACP 16+	50 mm
šterkodř ŠDA	150 mm
šterkodř min. ŠDB	150 mm
zhuťněné podloží (Edef,2=30 MPa)	-----
celkem	390 mm

② Parkovací stání

katalogový list: D2–D–1, TDZ: VI, podloží: PII.

betonová dlažba 200/100	80 mm
lože – drcenné kamenivo fr. 0 – 4 mm	40 mm
šterkodř ŠD	200 mm
zhuťněné podloží (Edef,2=45 MPa)	-----
celkem	320 mm

Ⓐ Obručník betonový typu 100/25/15 cm osazený do bet. lože s opěrou

Ⓑ Palisáda betonová čtvercová 16/16 cm proměnné délky


Ⓒ Palisáda betonová čtvercová 11/11 cm proměnné délky

③ Chodník

katalogový list: D2–D–1, TDZ: CH, podloží: PIII.

betonová dlažba 200/100, barva bílá	60 mm
lože – drcenné kamenivo fr. 0 – 4 mm	30 mm
šterkodř ŠDb	150 mm
zhuťněné podloží (Edef,2=45 MPa)	-----
celkem	240 mm

±0,000 = 444,050 m.n.m. B.p.v

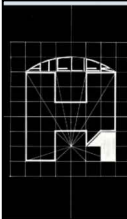OBJEDNATEL : Nemocnice Tábor, a.s. IČ 26095203, DIČ CZ26095203 , Kpt. Jaroše 2000, 390 02 Tábor		
ZHOTOVITEL : Ing.arch. Jan Hochman - Atelier H1, autorizovaný architekt ČKA 00762, IČ: 11015802 K Bříčce 1656/65, 50008 Hradec Králové 8		
SPOLUPRÁCE : Ing.arch. Pavel Zadrobílek ČKA 02 868, IČ: 44414471	ZHOTOVITEL Ing. Vlastimil Klazar ODDÍLU : ČKAIT 0600008, IČ: 274 86 338	
NOVÁ PSYCHIATRIE - NEMOCNICE TÁBOR, staveniště "A"		STUPEŇ : DSP+DPPS
STAVEBNÍ OBJEKT	Staveniště "B" SO.02 Areálové zpevněné plochy	DATUM : 04/2015
PROFESE	Zpevněné plochy	PARÉ. č :
ODPOVĚDNÝ PROJEKTANT	Ing. Vlastimil Klazar - ATELIER KLAZAR s.r.o. ČKAT 0600008	MĚŘÍTKO: 1:100
VZOROVÉ PŘÍČNÉ ŘEZY		ČÍSLO V. : 3