

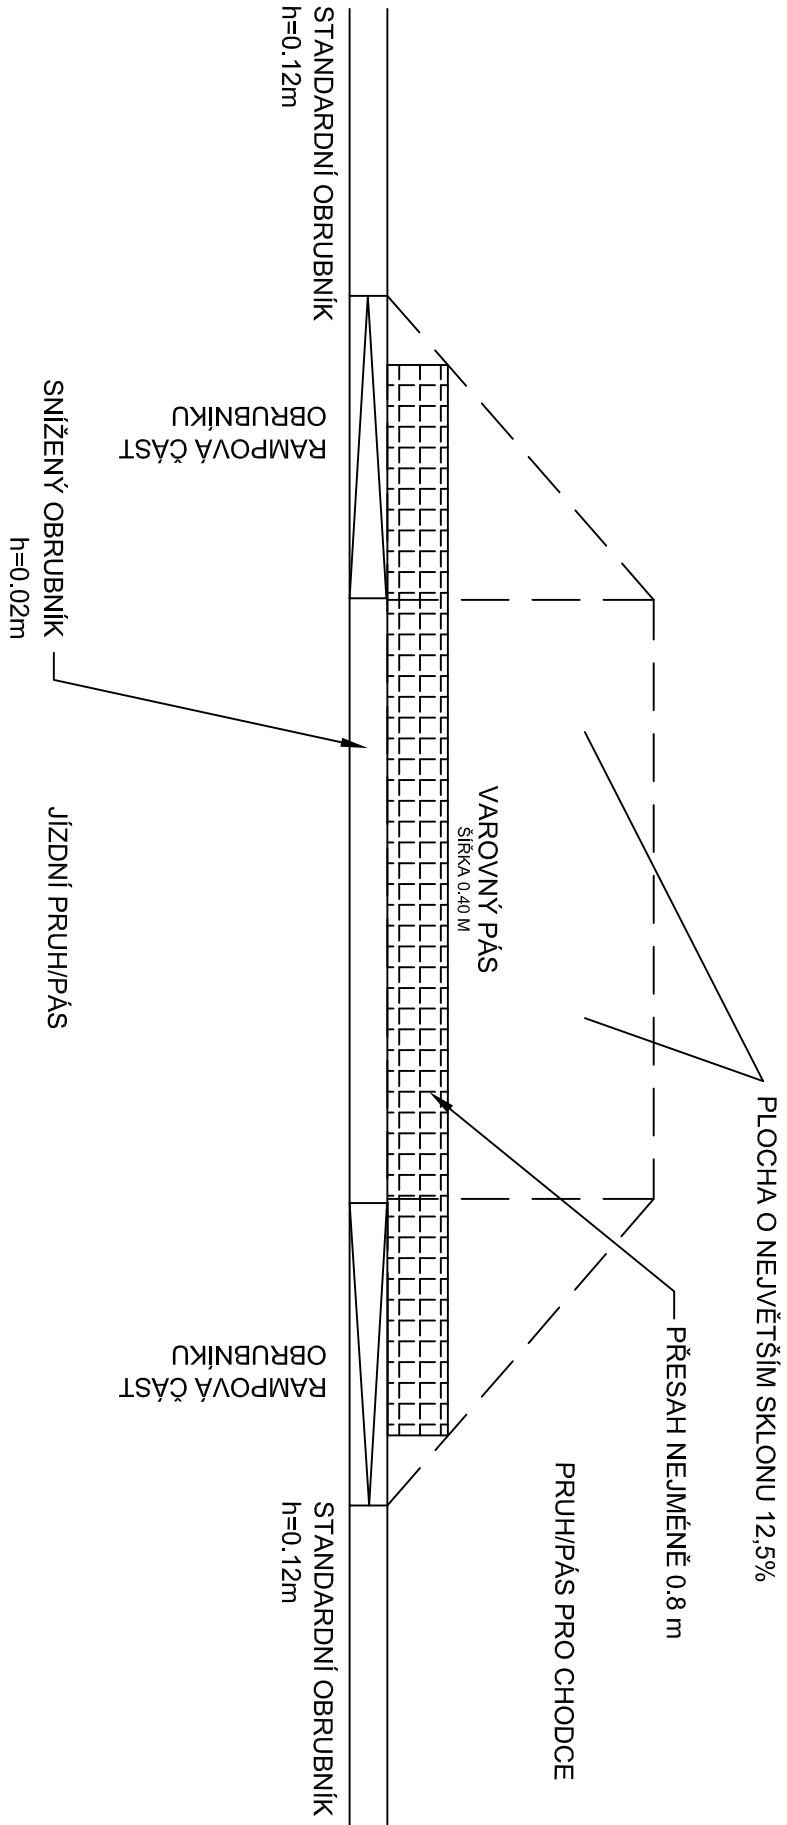


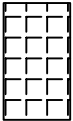

PŘÍČNÝ ŘEZ NÁJEZDEM

ZE ZÁMKOVÉ DLAŽBY S RELIEFNÍM POVRCHEM PRO NEVIDOMÉ


DÉLKA NÁJEZDNÍ RAMPY
PROMĚNNÁ DLE VÝŠKY
NÁŠLAPU OBRUBNÍKU

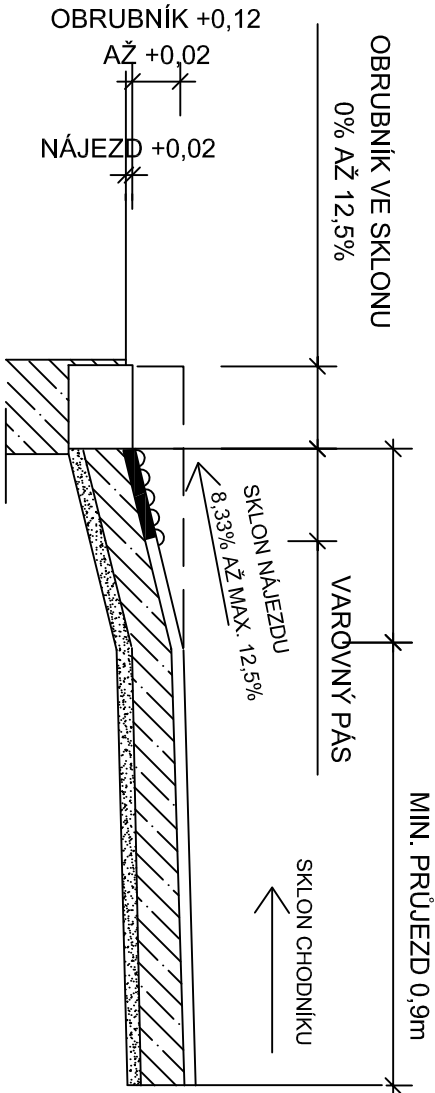

Zámek, dlažba pro nevidomé
– podléhající schválení dle
nařízení vlády č. 163/2002 sb.
a TN TZÚS 12.03.04 až 06

Přesah varovného pásu na rampový obrubník
bude proveden až do místa převýšení 8 cm
nad úroveň komunikace

±0,000 = 444,050 m.n.m. B.p.v

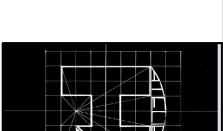OBJEDNATEL : Nemocnice Tábor, a.s. IČ 26095203, DIČ CZ26095203 , Kpt. Jaroše 2000, 390 02 Tábor				
ZHOTOVITEL : Ing.arch. Jan Hochman - Atelier H1, autorizovaný architekt ČKA 00762, IČ: 11015802 K Břičce 1656/65, 50008 Hradec Králové 8				
SPOLUPRÁCE : Ing.arch. Pavel Zadrobilek ČKA 02 868, IČ: 44414471				
ZHOTOVITEL ODDÍLU :		Ing. Vlastimil Klazar ČKAIT 0600008, IČ: 274 86 338		
NOVÁ PSYCHIATRIE - NEMOCNICE TÁBOR, staveniště "A"				STUPEŇ : DSP+DPPSS
STAVEBNÍ OBJEKT	Staveniště "A" SO.02 Areálové zpevněné plochy	DATUM :		04/2015
PROFESE	Zpevněné plochy	PARÉ. č :		
ODPOVĚDNÝ PROJEKTANT	Ing. Vlastimil Klazar - ATELIER KLAZAR s.r.o. ČKAT 0600008	MĚŘÍTKO:		1:100
DETAIL BEZBARIEROVÉ ÚPRAVY			ČÍSLO V. : 4	