


ŘEZ V MÍSTĚ LOMU NIVELETY CHODNÍKU

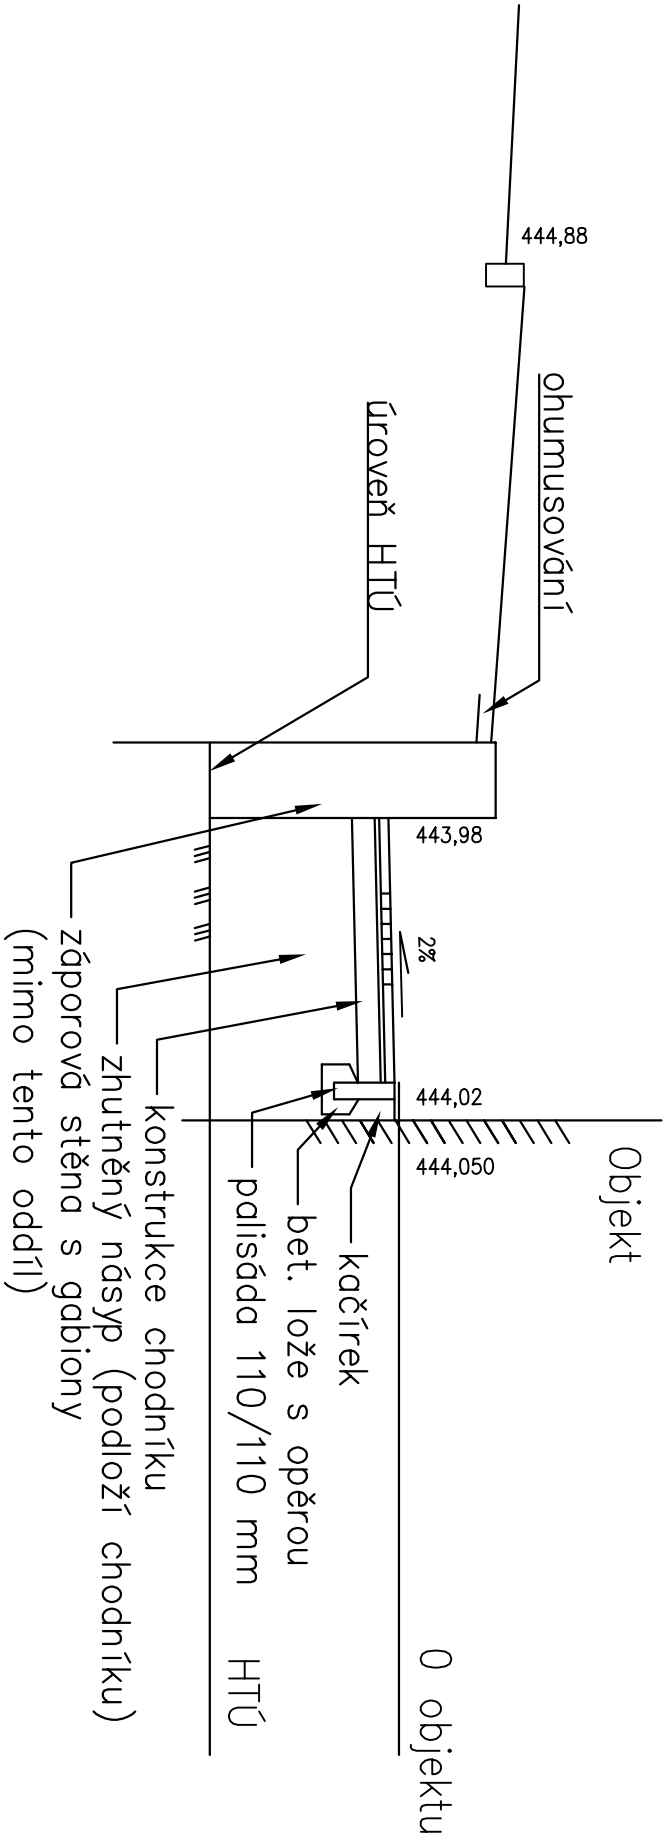


PŘI OSAZOVÁNÍ PALISÁD JE NUTNO RESPEKTOVAT JEJICH KÓNICKÝ TVAR, KTERÝ VPLÝVÁ Z TECHNOLOGICKÉ NUTNOSTI (DOČASNÉ VYKLÍNOVÁNÍ PRO ZACHOVÁNÍ SVISLOSTI)

OSAŽOVÁNÍ PALISÁD DLE NORMY DIN 18318 DO ZAVLHLÉ BETONOVÉ SMĚSI

BETONOVÁ OPĚRA BUDE PROVEDENA DO 1/3 VŠŠKY PALISÁDY

ŠÍŘKA LOŽE POD VELKOU PALISÁDOU 400 – 600 MM.
POD MALOU CCA 350 MM

$\pm 0,000 = 444,050 \text{ m.n.m. B.p.v}$

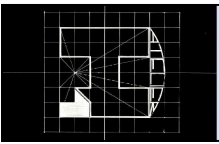OBJEDNATEL : Nemocnice Tábor, a.s. IČ 26095203, DIČ CZ26095203 , Kpt. Jaroše 2000, 390 02 Tábor			
ZHOTOVITEL : Ing.arch. Jan Hochman - Atelier H1, autorizovaný architekt ČKA 00762, IČ: 11015802 K Biřčce 1656/65, 50008 Hradec Králové 8			
SPOLUPRÁCE : Ing.arch. Pavel Zadrobilek ČKA 02 868, IČ: 44414471		ZHOTOVITEL ODDÍLU : Ing. Vlastimil Klazar ČKA1T 0600008, IČ: 274 86 338	
NOVÁ PSYCHIATRIE - NEMOCNICE TÁBOR, staveniště "A"			
STAVEBNÍ OBJEKT	Staveniště "B" SO.02 Areálové zpevněné plochy		DATUM : 04/2015
PROFESE	Zpevněné plochy		PARÉ. č :
ODPOVĚDNÝ PROJEKTANT	Ing. Vlastimil Klazar - ATELIER KLAZAR s.r.o. ČKA1T 0600008		MĚŘÍTKO: 1:50
ŘEZ PALISÁDOU			ČÍSLO V.: 5