


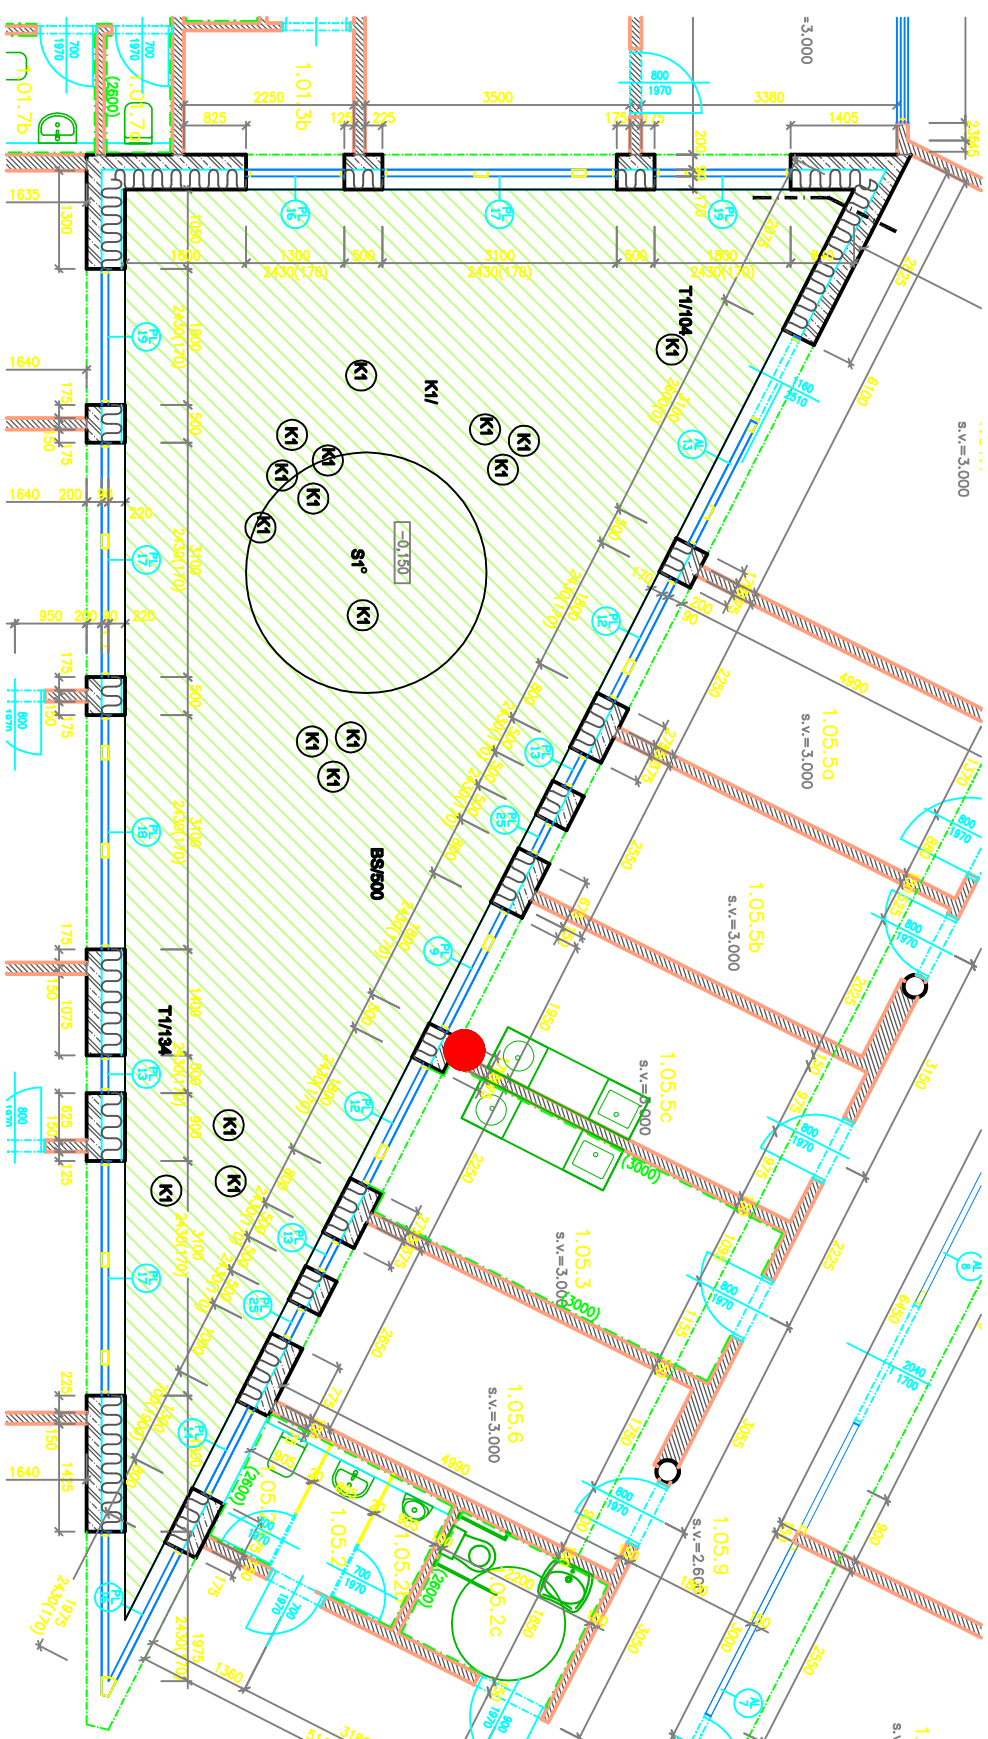

Legenda

záhon

Výsadba na roštilý terén, provedena výměna zeminy v mocnosti 30cm
Seznam rostlin viz text