


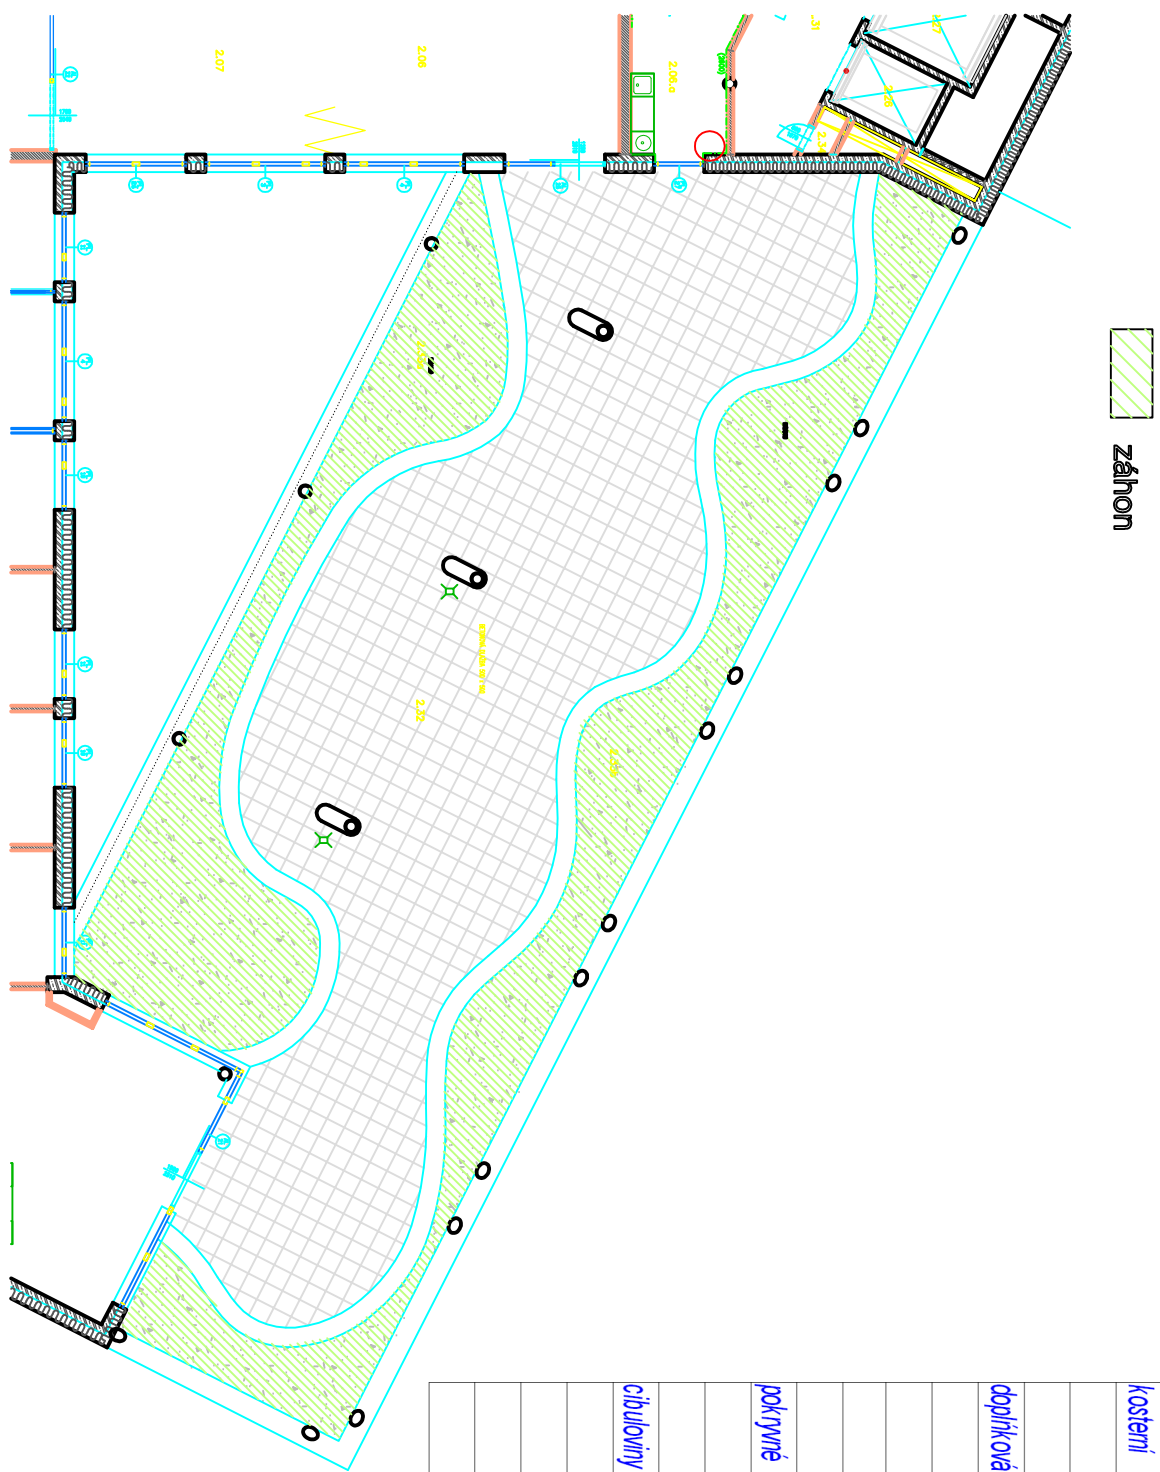

<i>kostení</i>	<i>Calamagrostis acutiflora 'Karl Foerster'</i>	trtina	11
	<i>Echinacea purpurea 'Magnus'</i>	trřapatka	33
	<i>Hakonechloa macra</i>		11
<i>doplřková</i>	<i>Anemone japonica Koenigin Charlotte</i>	sasanika	22
	<i>Cheone obliqua 'Alba'</i>	želonice	22
	<i>Iris sibirica 'Red Flame'</i>	kosatec	22
	<i>Panicum bistrata</i>	řesno	33
	<i>Stachys grandiflora 'Superba'</i>	řistec	33
<i>pokryvné</i>	<i>Aster dumosus 'Rosenrichtei'</i>	hřezdice	77
	<i>Geranium carabickiense 'Berggarten'</i>	řakost	88
	<i>Geranium magnificum 'Rosemoor'</i>	řakost	77
<i>cibuloviny</i>	<i>Allium afflatuense 'Purple sensation'</i>	řesnek	264
	<i>Allium sphaerocephalon</i>	řesnek	528
	<i>Anemone blanda 'Blue Shades'</i>	sasanika	264
	<i>Anemone blanda 'White Splendor'</i>	sasanika	

Nutná hydroizolace stěn zřidek, pod záhonem bude skladba vegetační nosné vrstvy typ " Střešní zahrada "

Celková mocnost VNV řini 30-40cm