


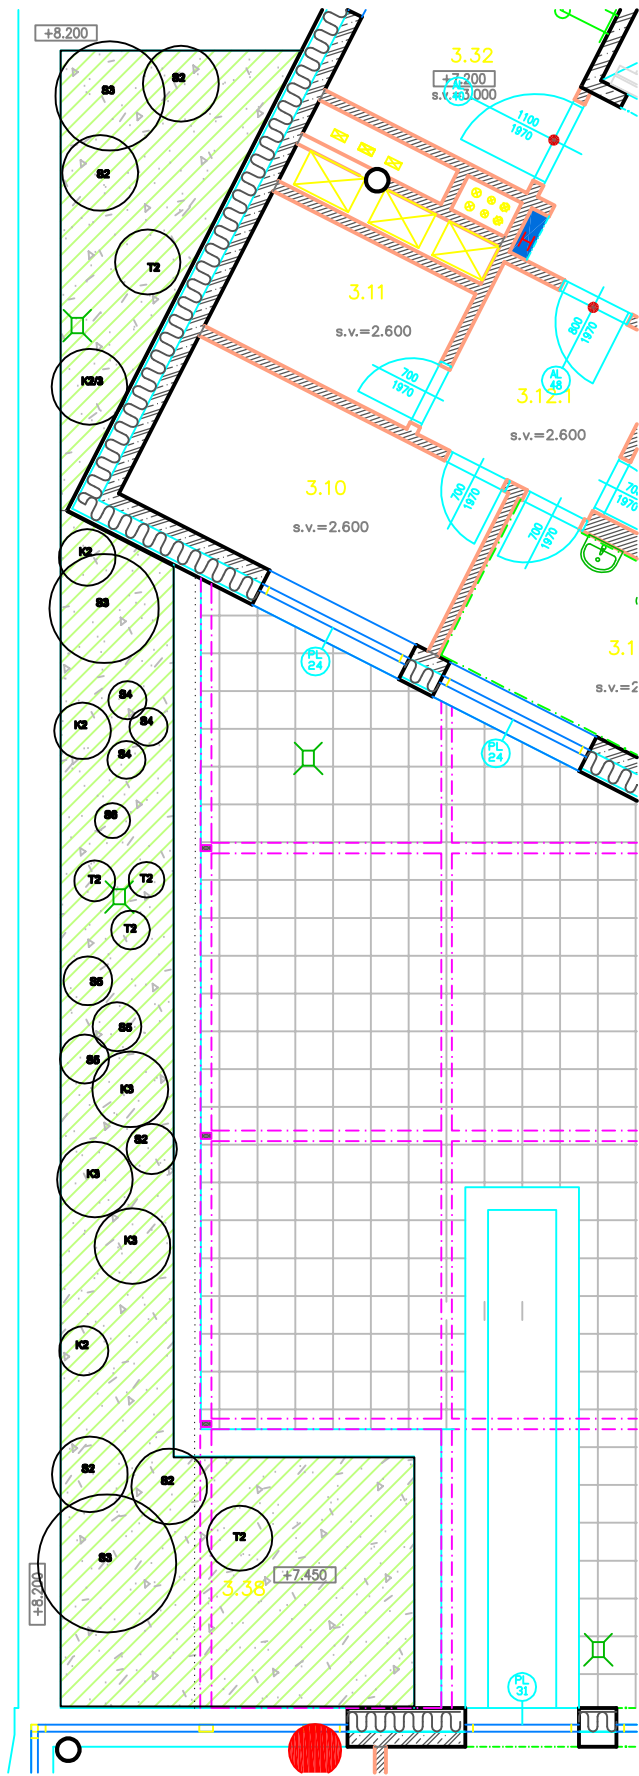

Legenda

 záhon

Navržené rostliny a množství

S2	Picea abies 'Formánek'	převislý smrk	5
S3	Picea abies 'Inversa'	převislý smrk	3
S4	Pinus mugo	borovice kleč	3
S5	Larix decidua 'Pendula'	převislý modřín	3
S6	Larix decidua 'Globe'	zakrslý kulovitý	1
K2	Jasminum nudiflorum	jasmin	6
K3	Syringa mayerii 'Palibin'		3
T2	Miscanthus sinensis 'Gracilimus'	ozdobnice čínská	5
T3	Molinia caerulea 'Strahlenquelle'	bezkolének	12
T4	Lavandula angustifolia	levandule	15
T5	Veronica prostrata	rozrazil	32
T6	Aster 'Paleček'	hvězdnice	21
T7	Aster 'Miobe'	hvězdice	17
C1	Allium aflatuense Purple Sensation	česnek	120
C3	Tulipa bakeri 'Lilac Wonder'	tulipán	250

Poznámka

Nutná hydroizolace stěn zídok, pod záhonem bude skladba vegetační nosné vrstvy typ " Střešní zahrada"
Celková mocnost VNV činí 40cm