



DRUH POVRCHU
VZDÁLENOST ŠACHET

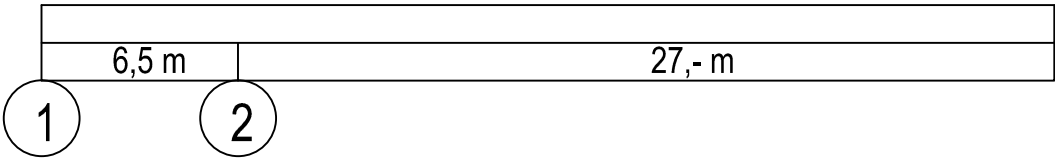

PODÉLNÝ PROFIL

MĚŘÍTKO DÉLEK 1 : 250
MĚŘÍTKO VÝŠEK 1 : 100

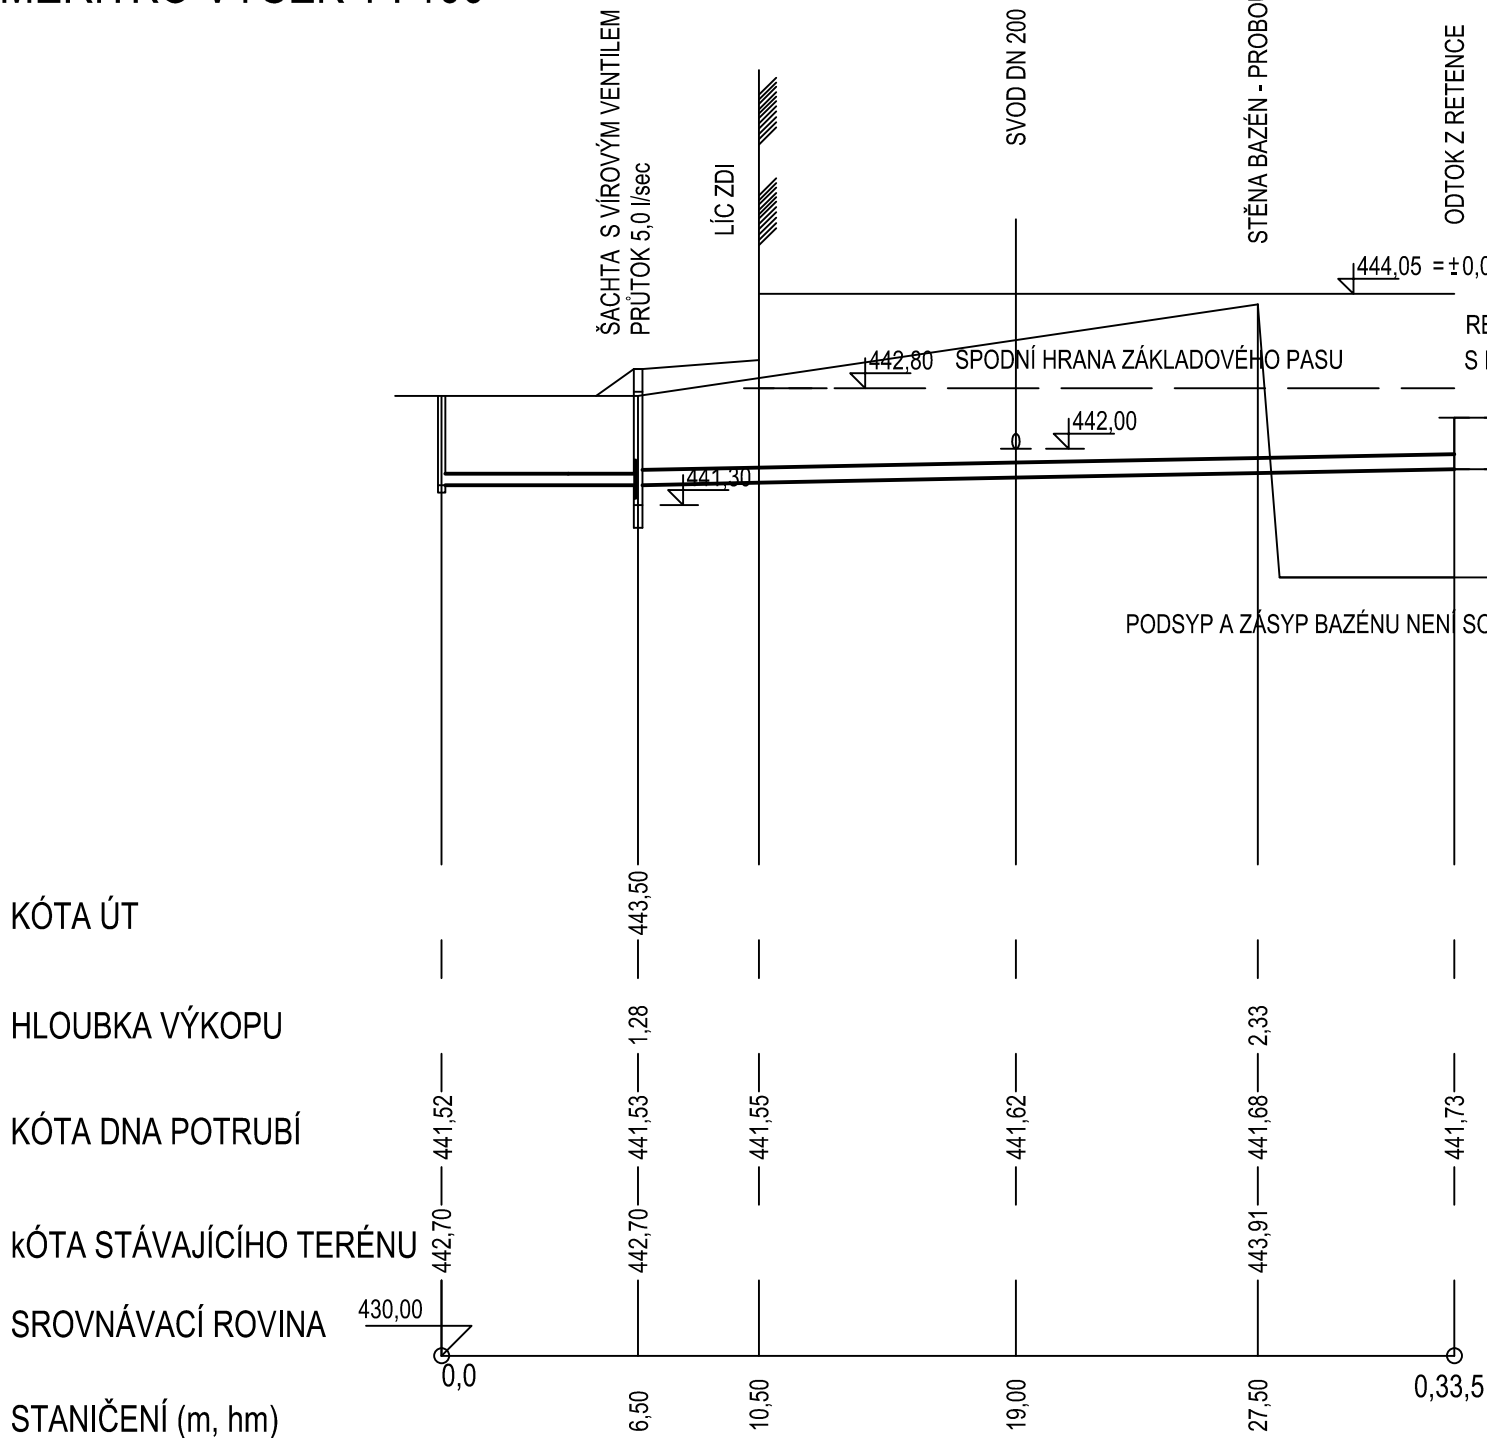

KÓTA ÚT

HLOUBKA VÝKOPU

KÓTA DNA POTRUBÍ

KÓTA STÁVAJÍCÍHO TERÉNU

SROVNÁVACÍ ROVINA


STANIČENÍ (m, hm)

PROFIL, MATERIÁL, DÉLKA
SKLON NA DÉLKU


150 PP	6,50	250	PP	27,00
1,0 ‰	6,50	7,7 ‰		27,00

VZOROVÝ PŘÍČNÝ ŘEZ

MĚŘÍTKO 1 : 20

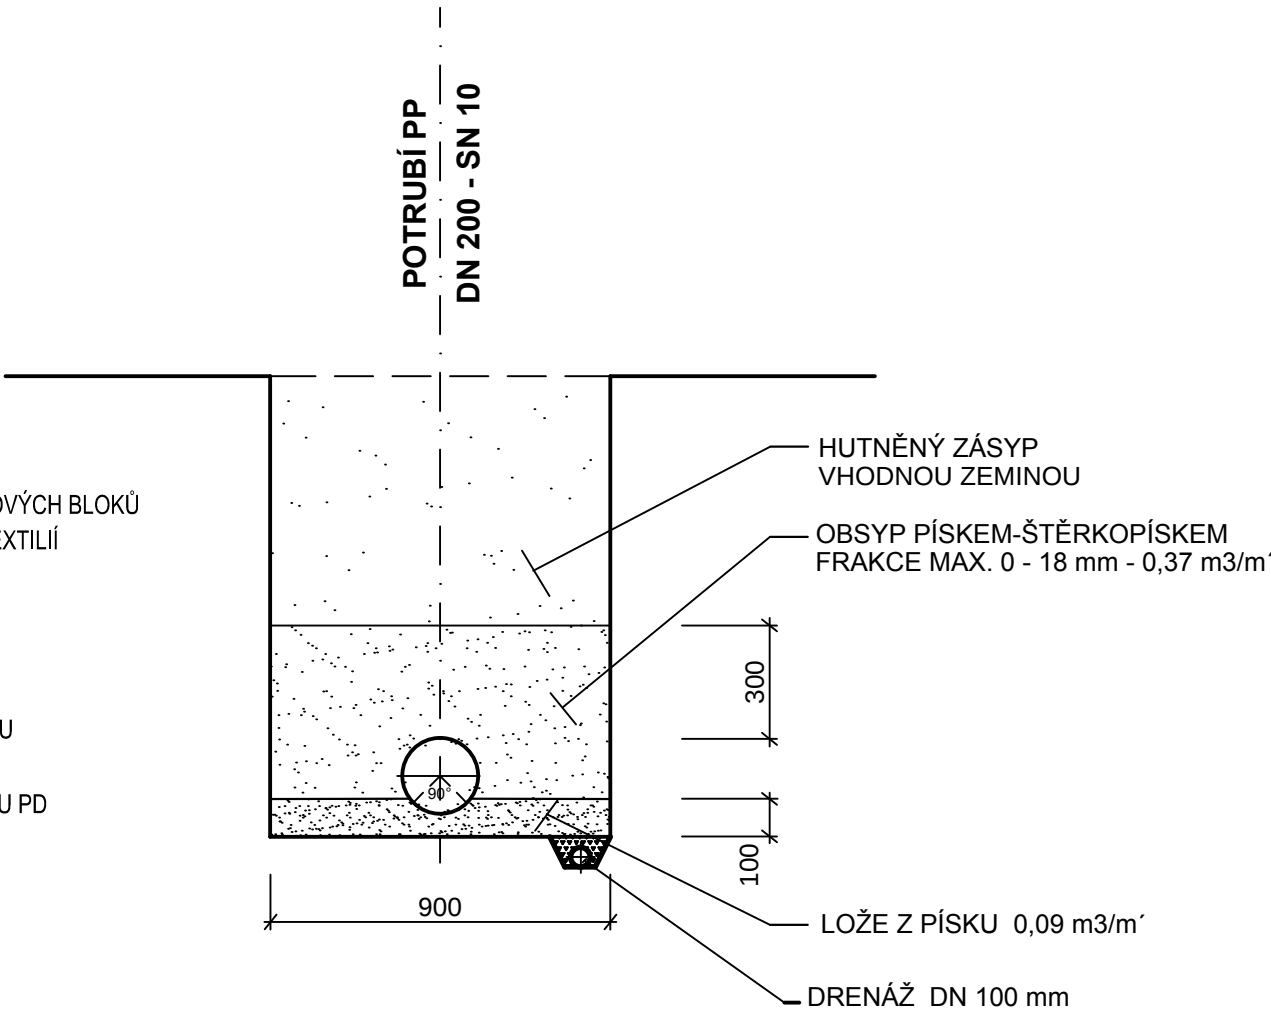

±0,000 = 444,050 m.n.m. B.p.v

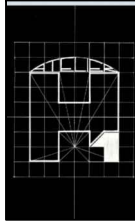OBJEDNATEL : Nemocnice Tábor, a.s. IČ 26095203, DIČ CZ26095203 , Kpt. Jaroše 2000, 390 02 Tábor		
ZHOTOVITEL : Ing.arch. Jan Hochman - Atelier H1, autorizovaný architekt ČKA 00762, IČ: 11015802 K Biřičce 1656/65, 50008 Hradec Králové 8		
SPOLUPRÁCE : Ing.arch. Pavel Zadrobílek ČKA 02 867, IČ: 44414471	ZHOTOVITEL Ing.Zdeněk Pilař, P -AQUA s.r.o. ODDÍLU : ČKAIT 0600024, IČ: 27485129	
NOVÁ PSYCHIATRIE - NEMOCNICE TÁBOR		STUPĚŇ : DSP + DPPS
STAVEBNÍ OBJEKT	STAVENIŠTŠĚ "A" - SO.06 RETENCE	DATUM : 4/2015
PROFESE	VODOVOD, KANALIZACE	PARÉ. č :
ODPOVĚDNÝ PROJEKTANT	Ing.Pilař Zdeněk, P - AQUA s.r.o., IČ 27485129	MĚŘÍTKO: 1 : 250/100
PODÉLNÝ PROFIL + VZOROVÝ PŘÍČNÝ		ČÍSLO V. : SO 06.4