



PŮDORYS

M 1:50

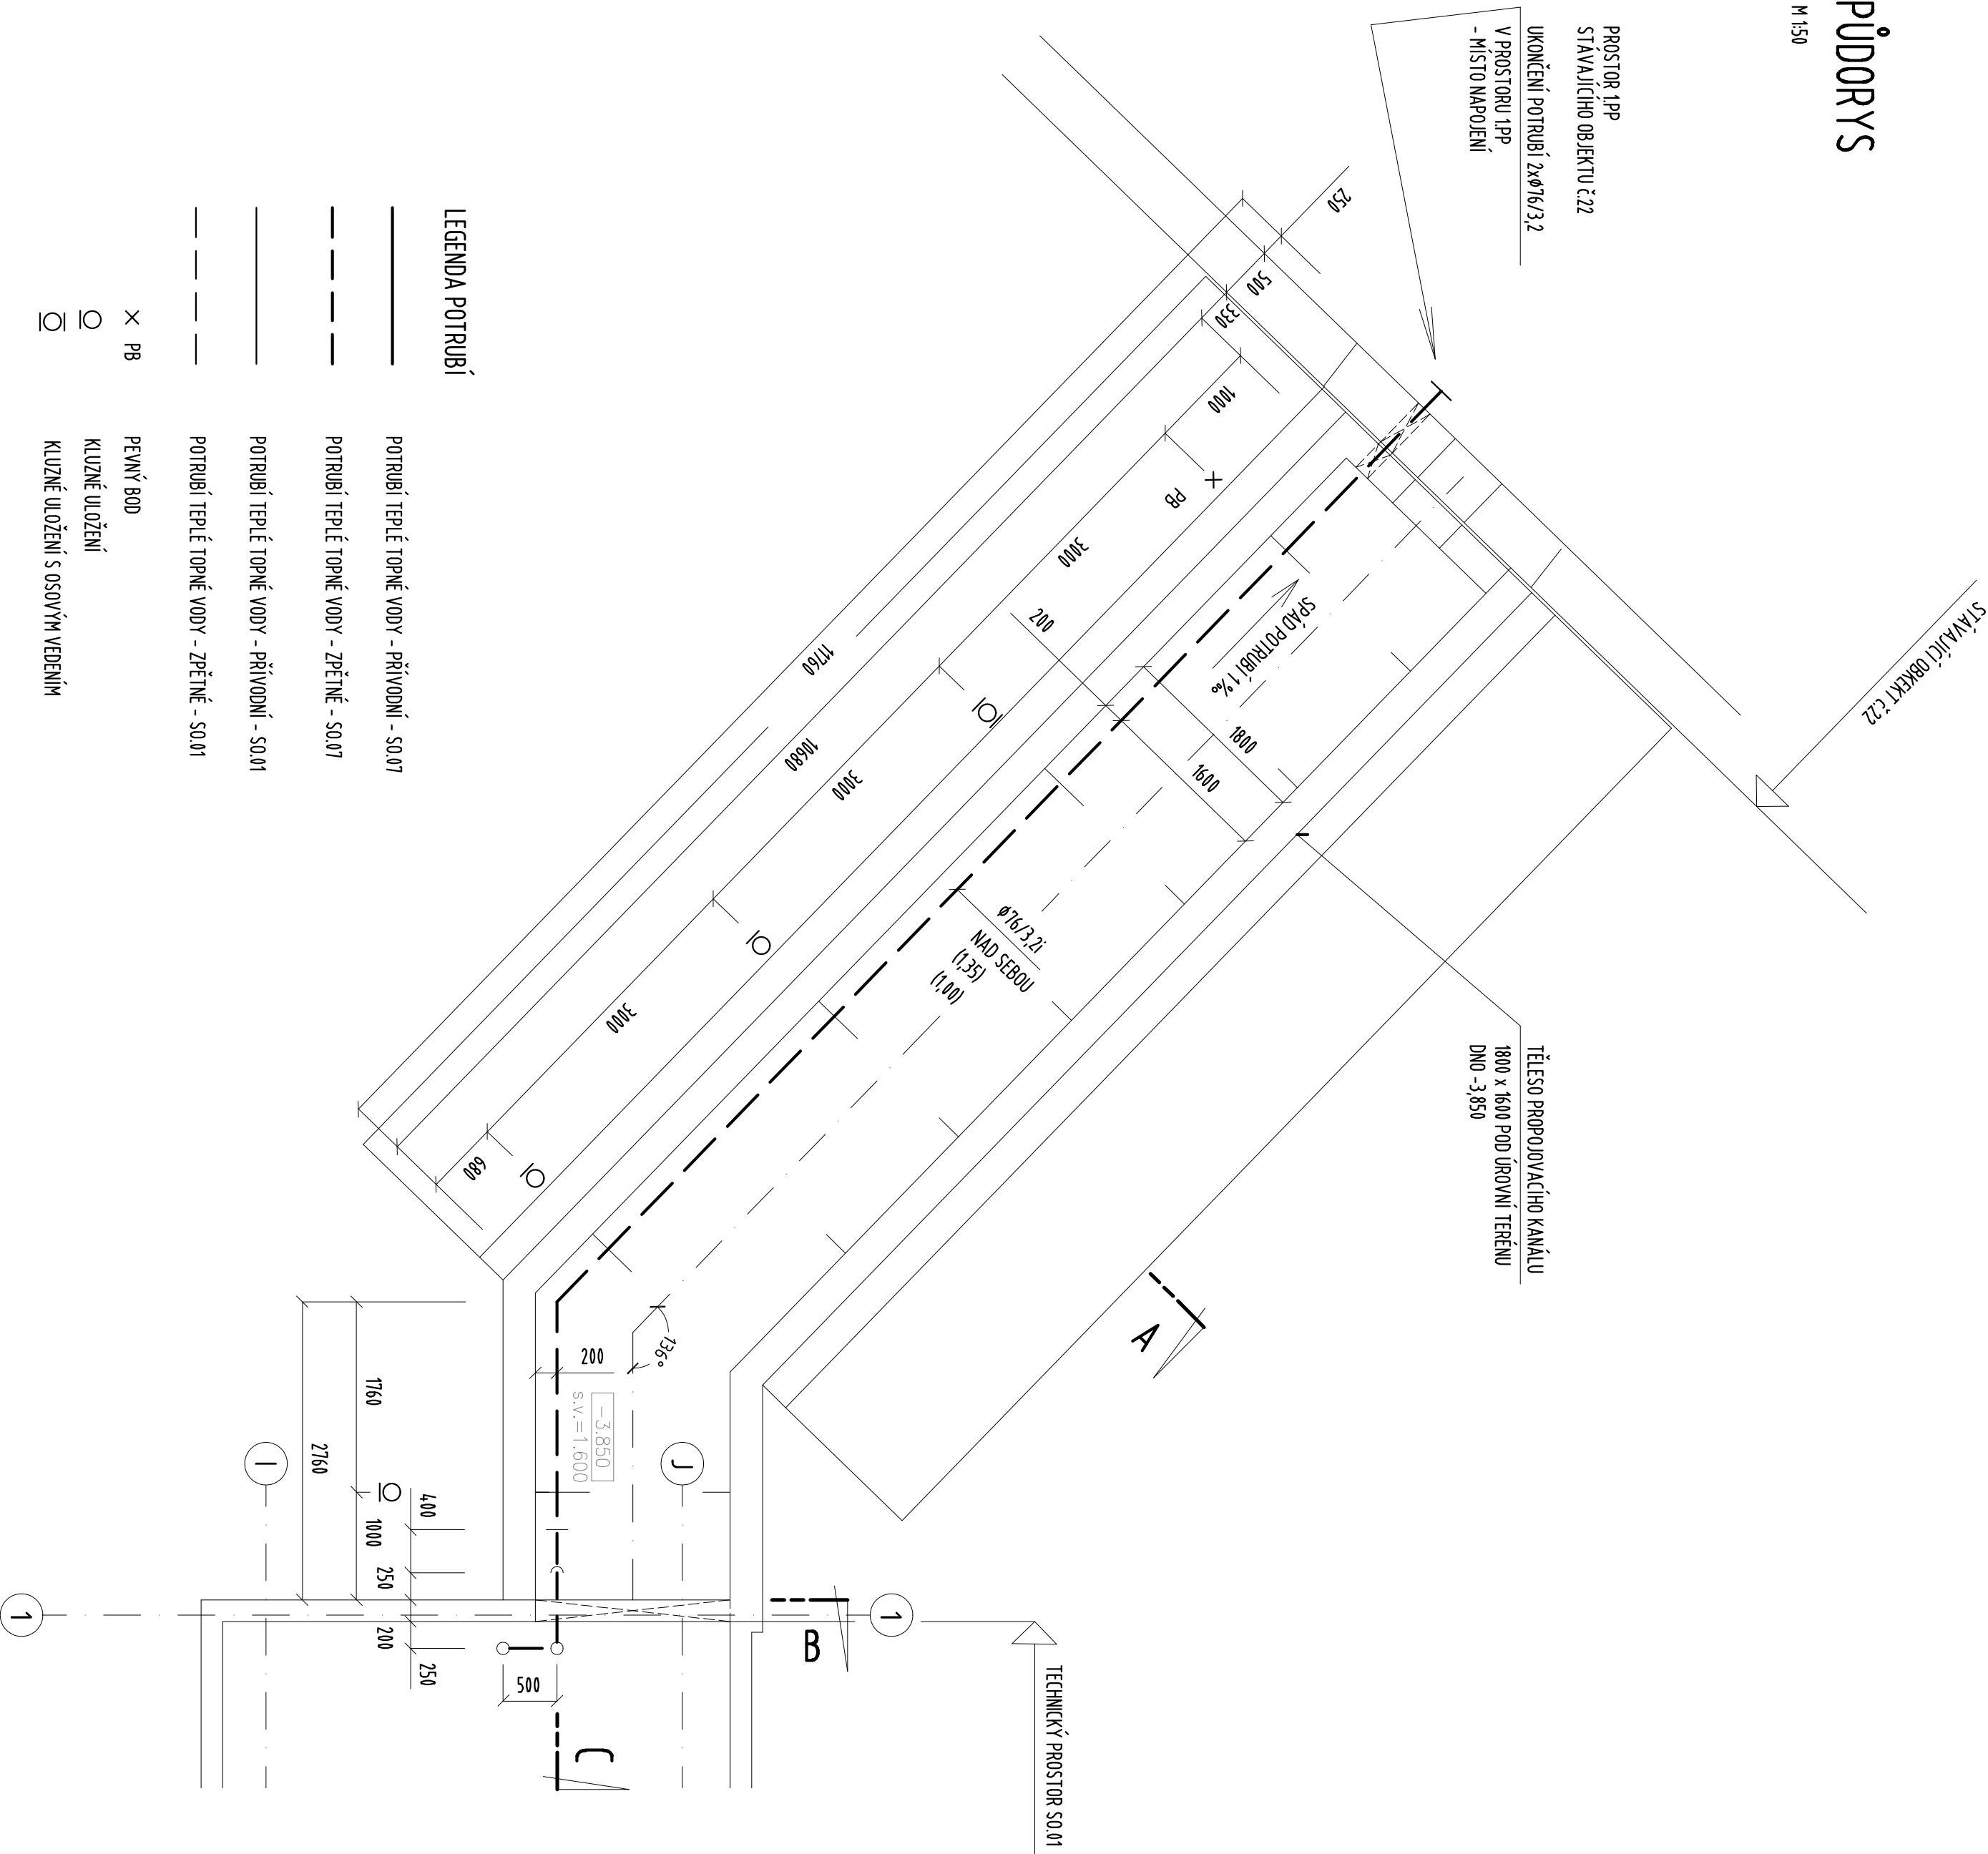




ŘEZ A-A'

M 1:25

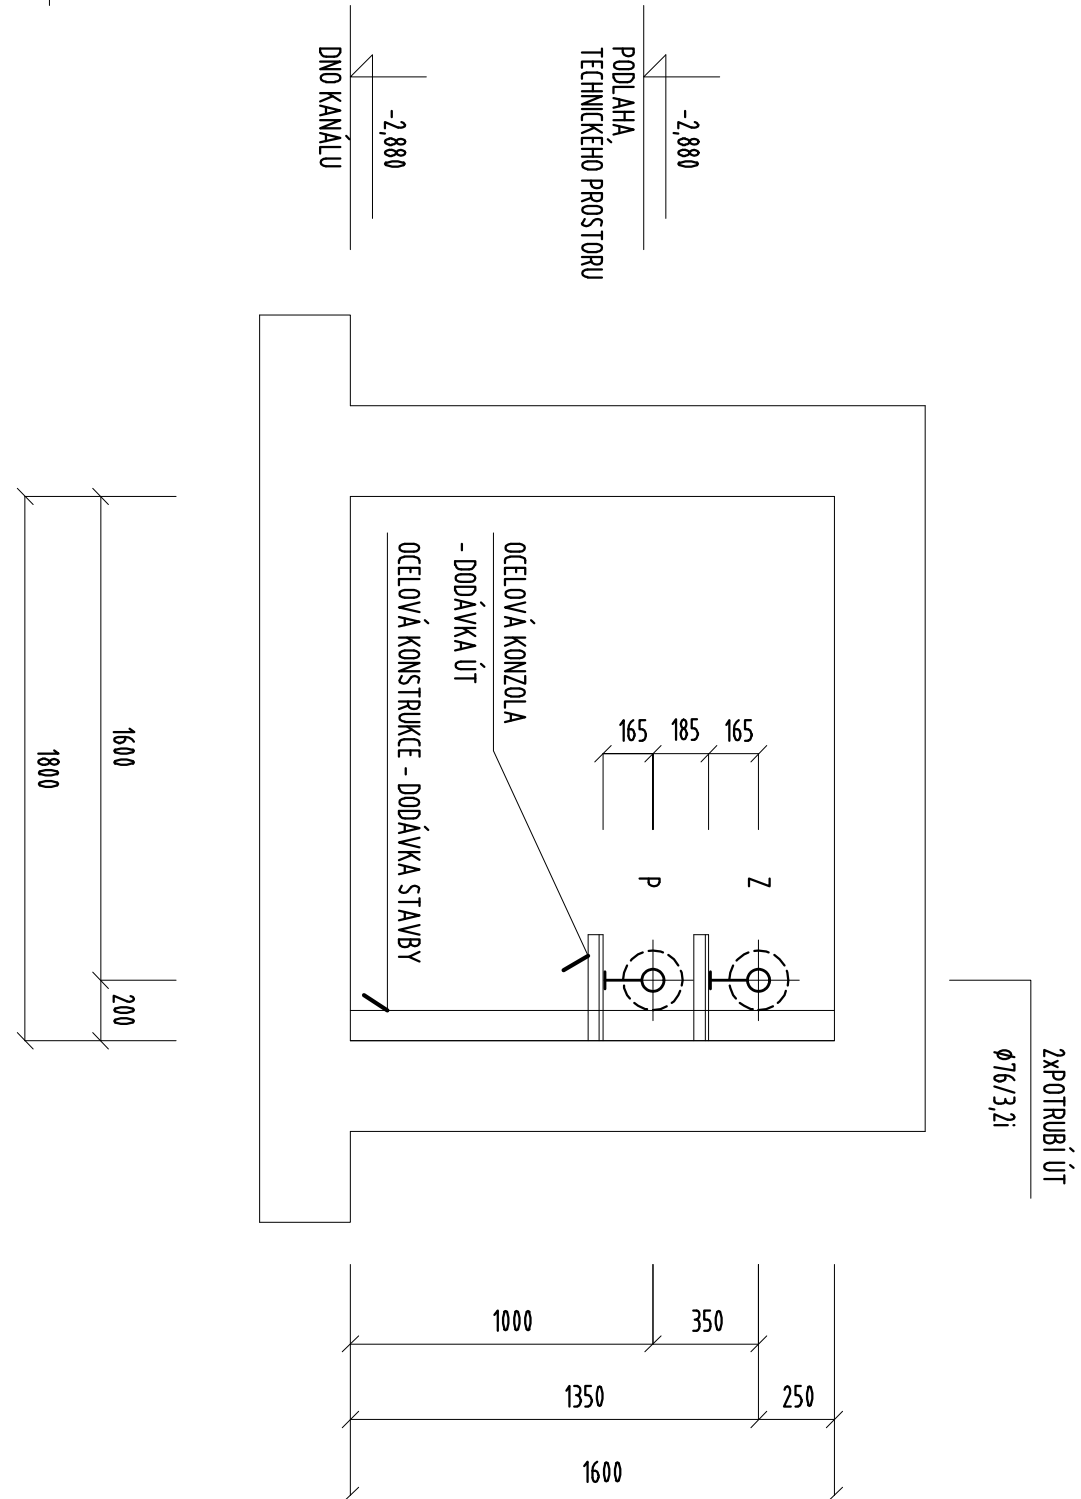

ŘEZ C-C'

M 1:25

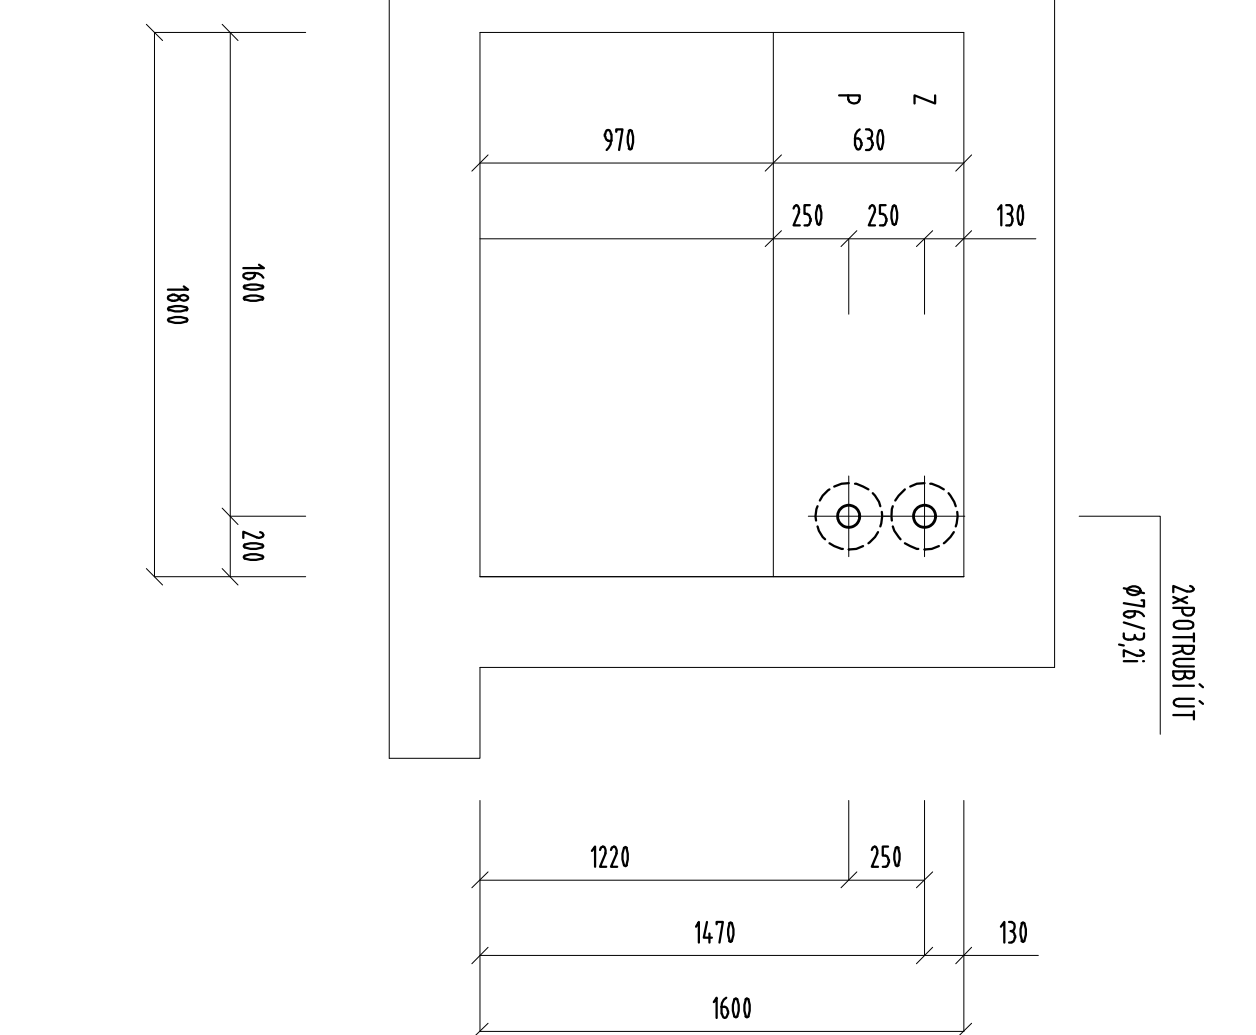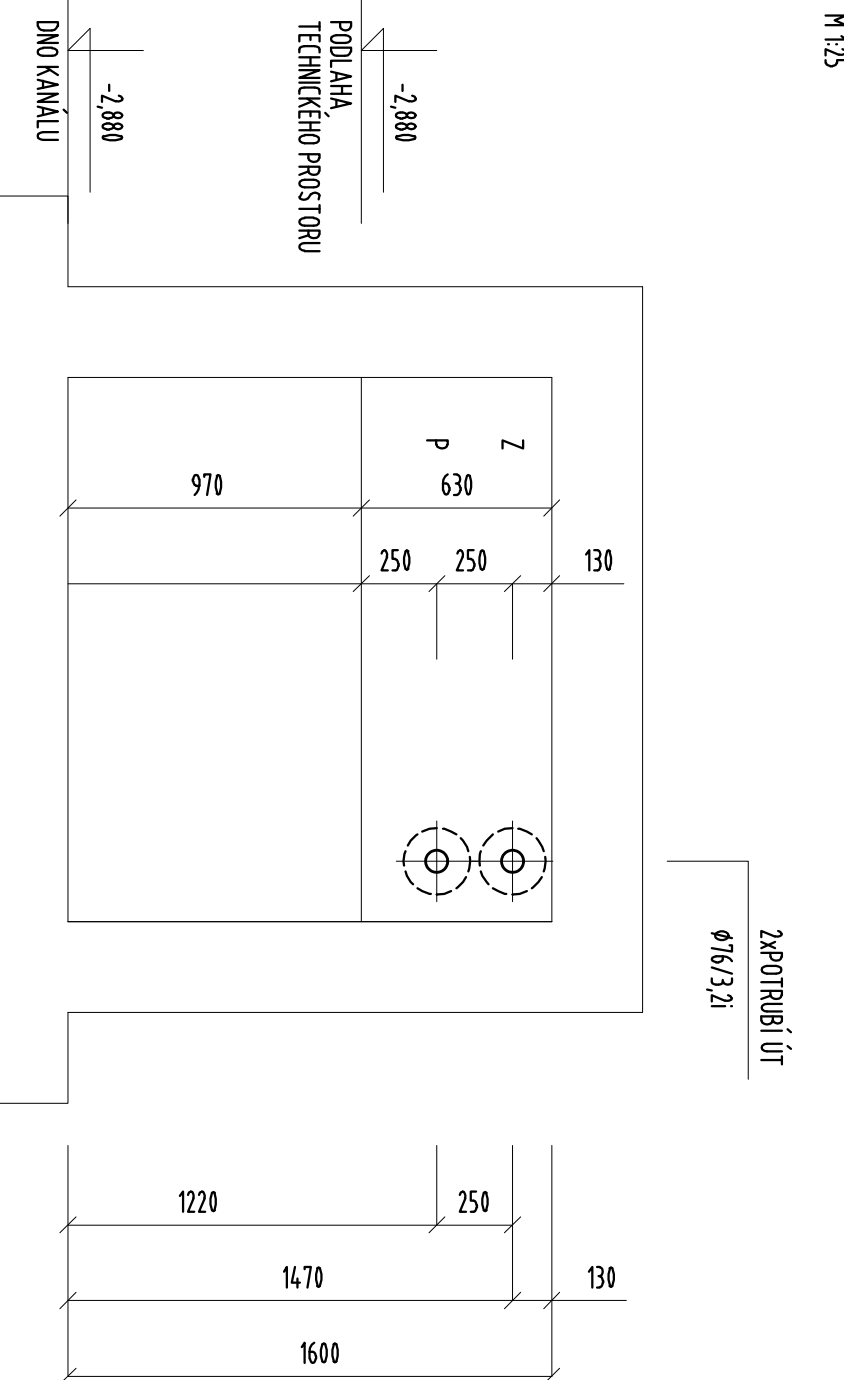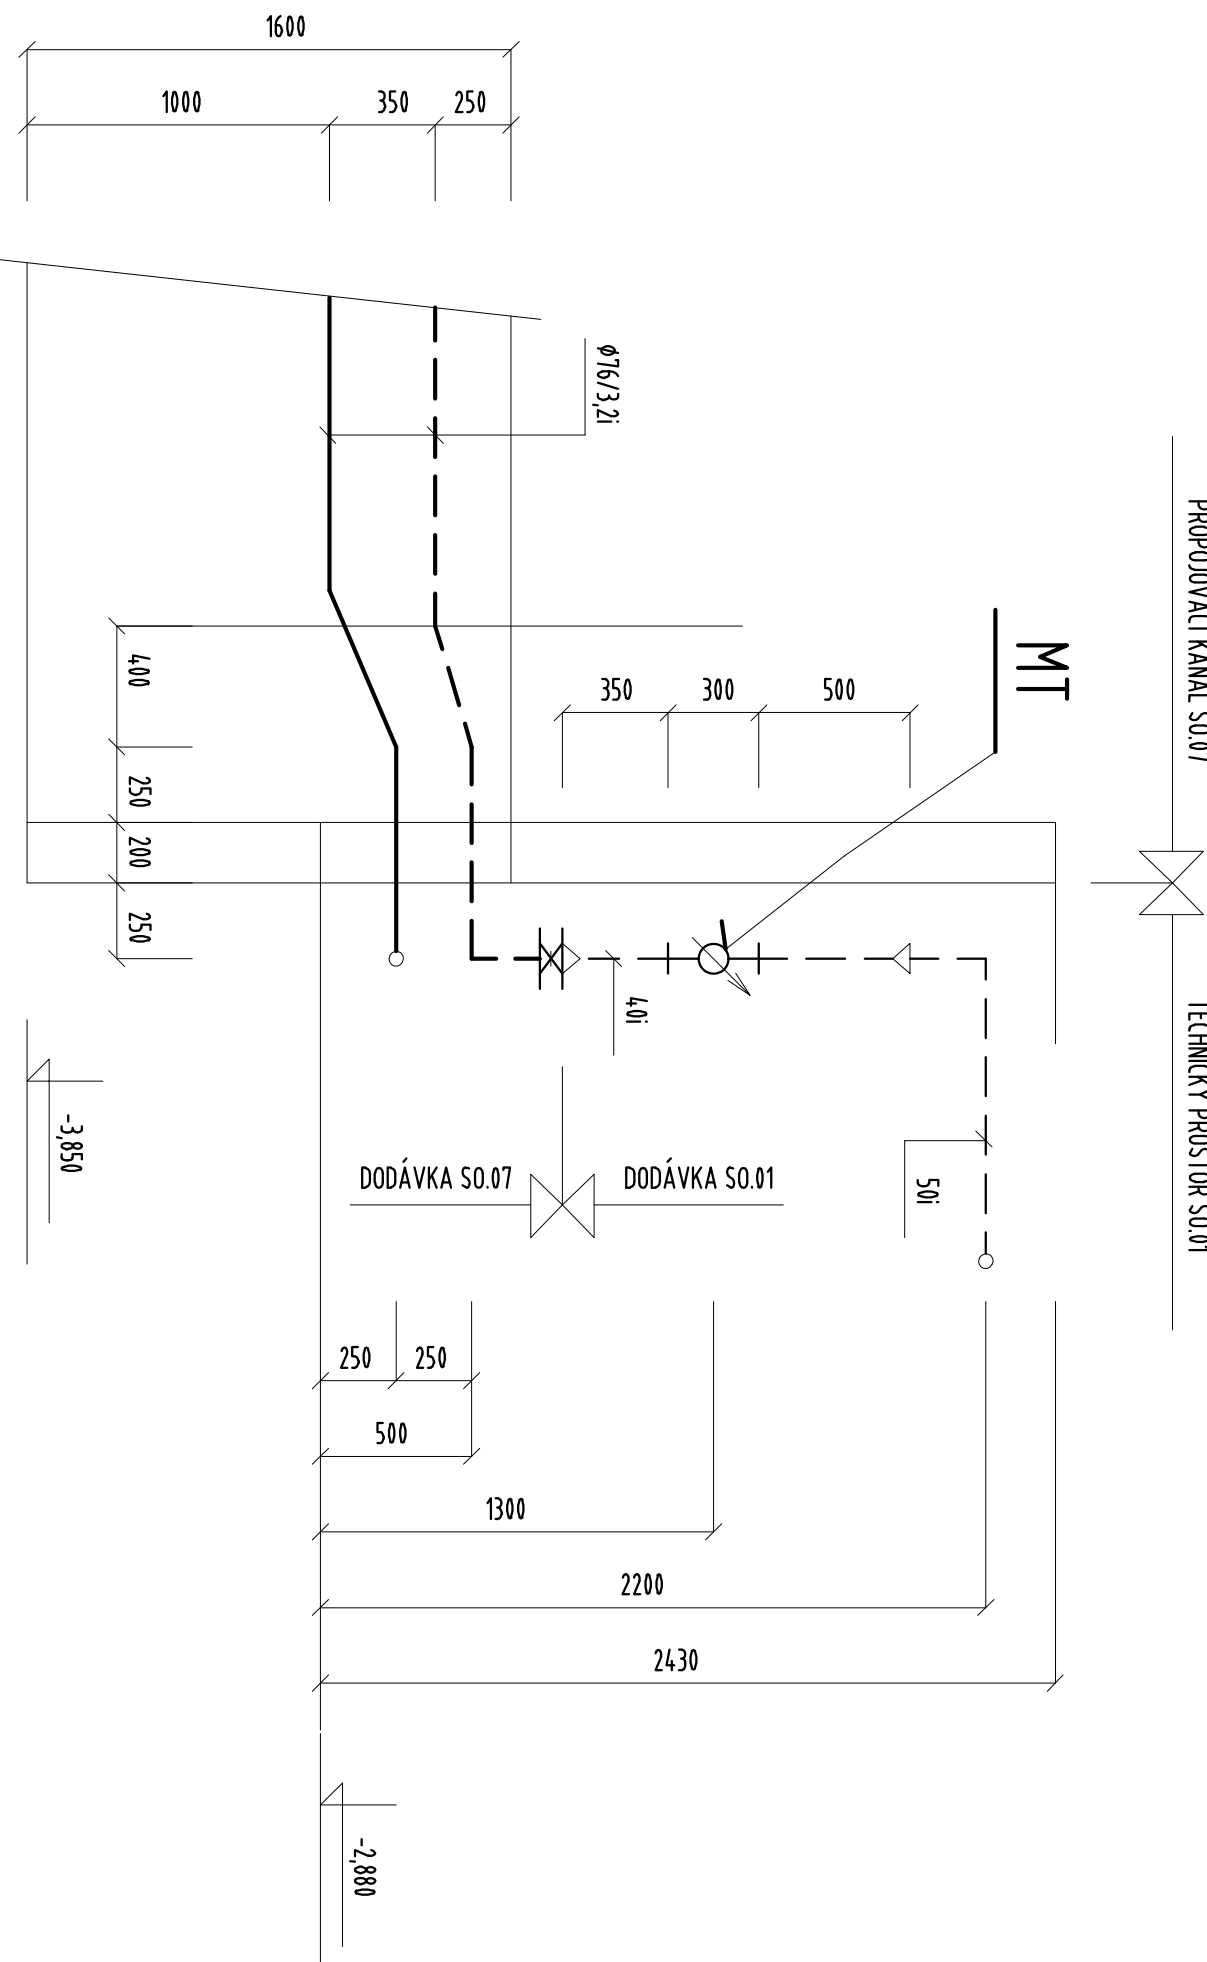

OBJEDNATEL : Nemocnice Tábor, a.s.		
IČ 26095203, DIČ CZ26095203, Kpt. Jaroše 2000, 390 02 Tábor		
ZHOOTOVITEL : Ing.arch. Jan Hochman - Atelier HT, autorizovaný architekt ČKA 00762, IČ: 11015802		
K Bříčce 165665, 50008 Hradec Králové 8		
SPOLUPRÁCE : Ing.arch. Pavel Zadravský		
ČKA 02 868, IČ: 44114471		
ZHOOTOVITEL : Ing. Jan Nepřas		
ODDILU : PPP s.r.o. PARDUBICE		

NOVÁ PSYCHIATRIE - NEMOCNICE TÁBOR	STUPEN :
------------------------------------	----------

STAVEBNÍ OBJEKT	SO.07 AREÁLOVÝ TEPELOVOD	STAVENIŠTĚ "A"	DATUM :
-----------------	--------------------------	----------------	---------

PROJESE	D.1.4.3 VYTÁPĚNÍ	PARÉ, č :	04/2015
---------	------------------	-----------	---------

ODPOVĚDNÝ PROJEKTANT	Ing.Jan NEPRAS	MEŘITKO :	1:50 1:25
----------------------	----------------	-----------	-----------

PROPOJOVACÍ KANÁL - PŮDORYS - ŘEZY	ČÍSLO V. :	D.1.4.3_2.01	
------------------------------------	------------	--------------	--

±0,000 = 444,050 m.n.m. B.p.v