
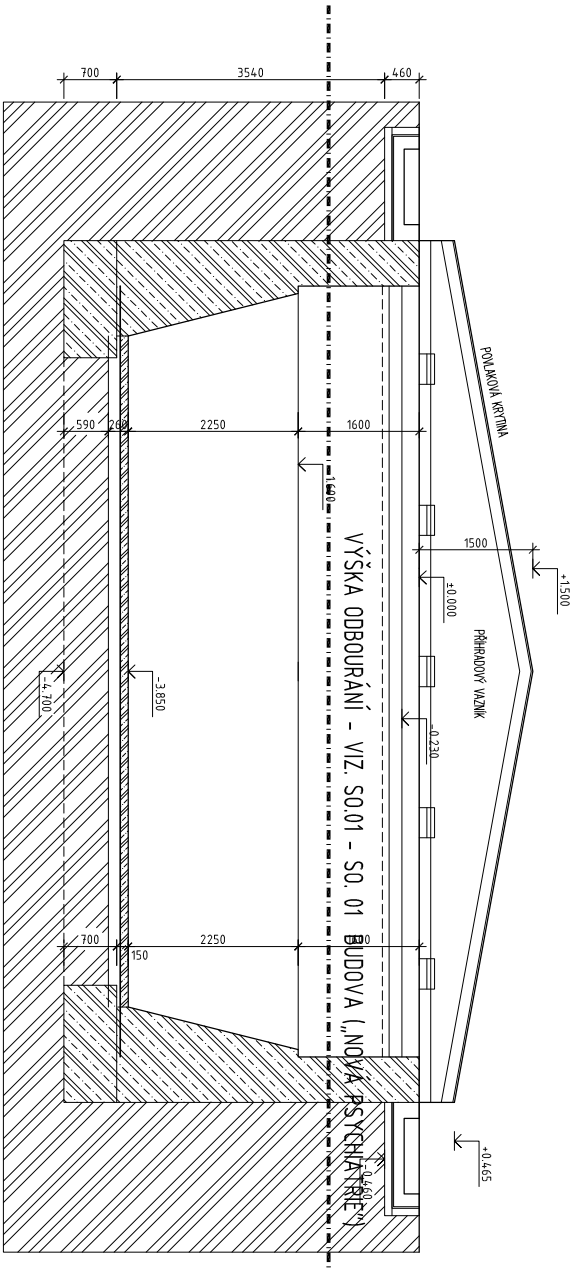
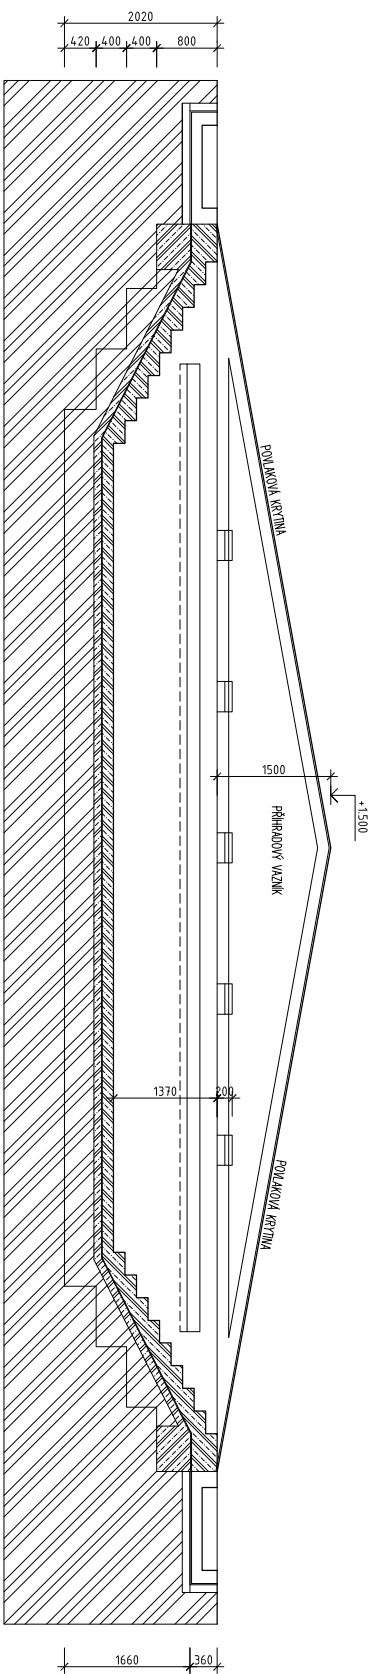
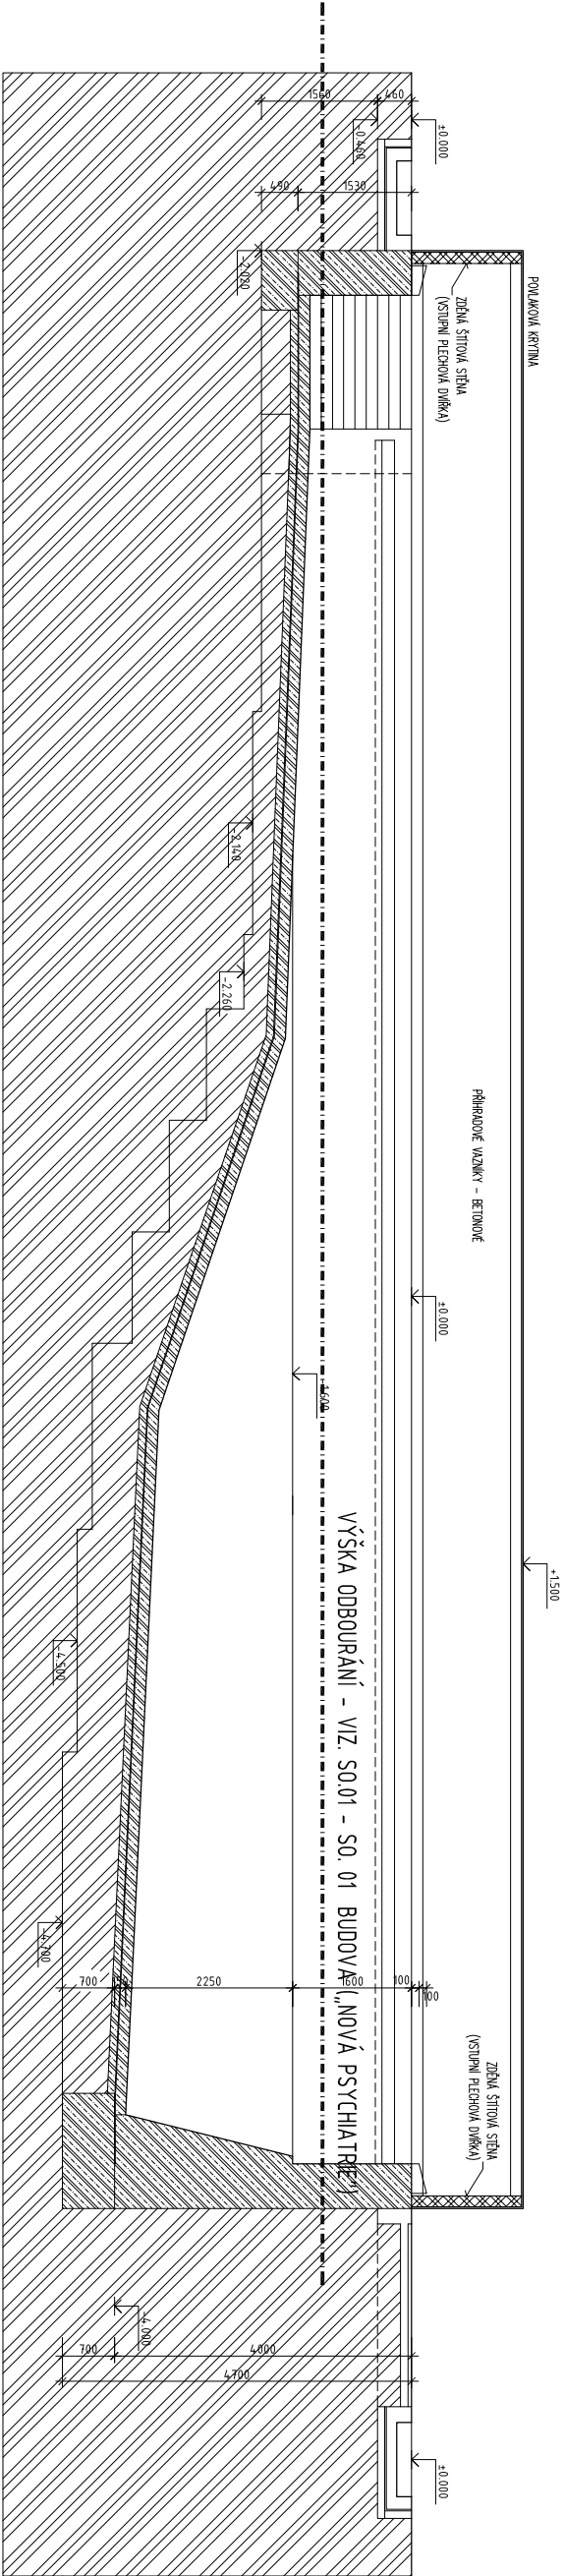


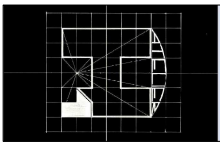

OBJEDNATEL : Nemocnice Tábor, a.s. IČ 26095203, DIČ CZ26095203 , Kpt. Jaroše 2000, 390 02 Tábor			
ZHOOTOVITEL : Ing.arch. Jan Hochman - Atelier H1, autorizovaný architekt ČKA 00762, IČ: 11015802 K Břířčce 1656/65, 50008 Hradec Králové 8			
SPOLUPRÁČE : Ing.arch. Pavel Zadrobilek ČKA 02 868, IČ: 67436927		ZHOOTOVITEL Ing.Tomáš Koblása ČKAIT 0602275, IČ: 684 56 425	
NOVÁ PSYCHIATRIE - NEMOCNICE TÁBOR			
STAVEBNÍ OBJEKT	STAVĚNÍ ŠTĚPĚŘA - SO.11 - DEMOLICE (BAZÉN)		
PROFESE	D.1.1. ARCHITEKTONICKO STAVEBNÍ ŘEŠENÍ		STUPĚŇ : DSP+DPPS
ODPOVĚDNÝ PROJEKTANT	Ing.arch. Jan Hochman - ATELIER H1, autorizovaný architekt ČKA 00762		
BUDOVA č.27 - ŘEZY			
ČÍSLO V. : D.1.1.b - 4.			