


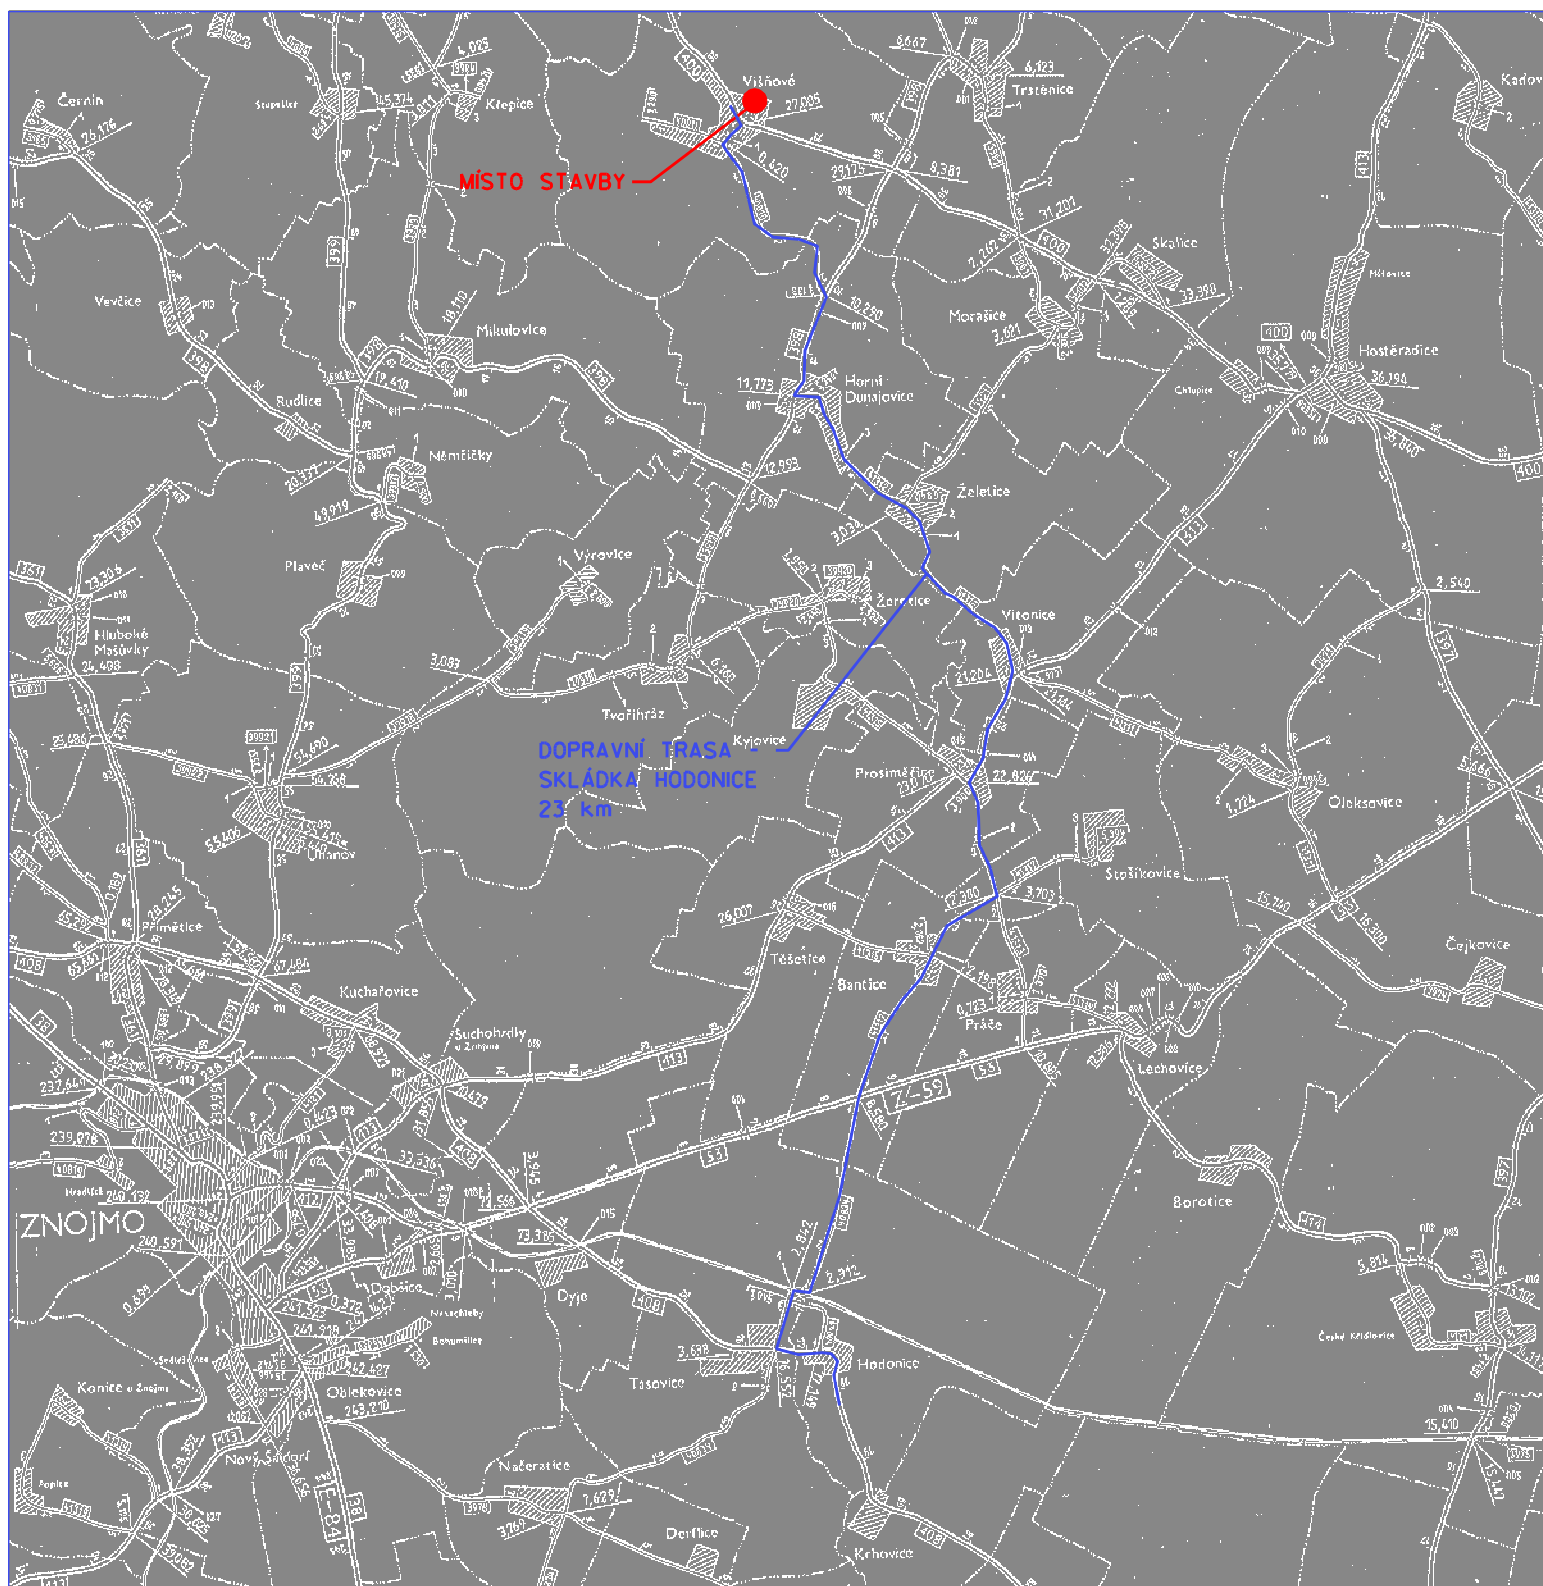

|                                                                          |   |                     |   |              |
|--------------------------------------------------------------------------|---|---------------------|---|--------------|
| ZMĚNA                                                                    | 0 | PROVEDL             | DATUM   |              |
| ZODPOVĚDNÝ PROJEKTANT                                                    |   | VYPRACOVAL          | <b>SILNIČNÍ A MOSTNÍ INŽENÝRSTVÍ s.r.o.</b><br>RUDOLECKÉHO 25, 669 02 ZNOJMO<br>TEL/FAX: 515 260 839 M: 603 325 894<br>IČ: 27699927 DIČ: CZ27699927 |              |
| ING. LIBOR PIVNÍČKA                                                      |   | MIROSLAVA ZEDNÍKOVÁ |   |              |
| INVESTOR                                                                 |   |                     |   |              |
| MĚSTYS VIŠŇOVÉ                                                           |   |                     | KRAJ   | JIHOMORAVSKÝ |
| AKCE                                                                     |   |                     | DATUM   | KVĚTEN 2015  |
| ZASTAVOVACÍ SITUACE A INŽENÝRSKÉ SÍTĚ PRO RD - LOKALITA POD STAROU HOROU |   |                     | STUPEŇ   | DSP+PDPS     |
| VIŠŇOVÉ                                                                  |   |                     | FORMÁT   | 1 A4         |
| D. ZÁSADY ORGANIZACE VÝSTAVBY                                            |   |                     | MĚŘITKO   | 1:100000     |
| PRÍLOHA                                                                  |   |                     | ČÍSLO PŘÍLOHY   | ČÍSLO PARÉ   |
| PŘEHLEDNÁ SITUACE                                                        |   |                     | D 02   |              |