




VZOROVÝ ŘEZ 1 - km 0,020

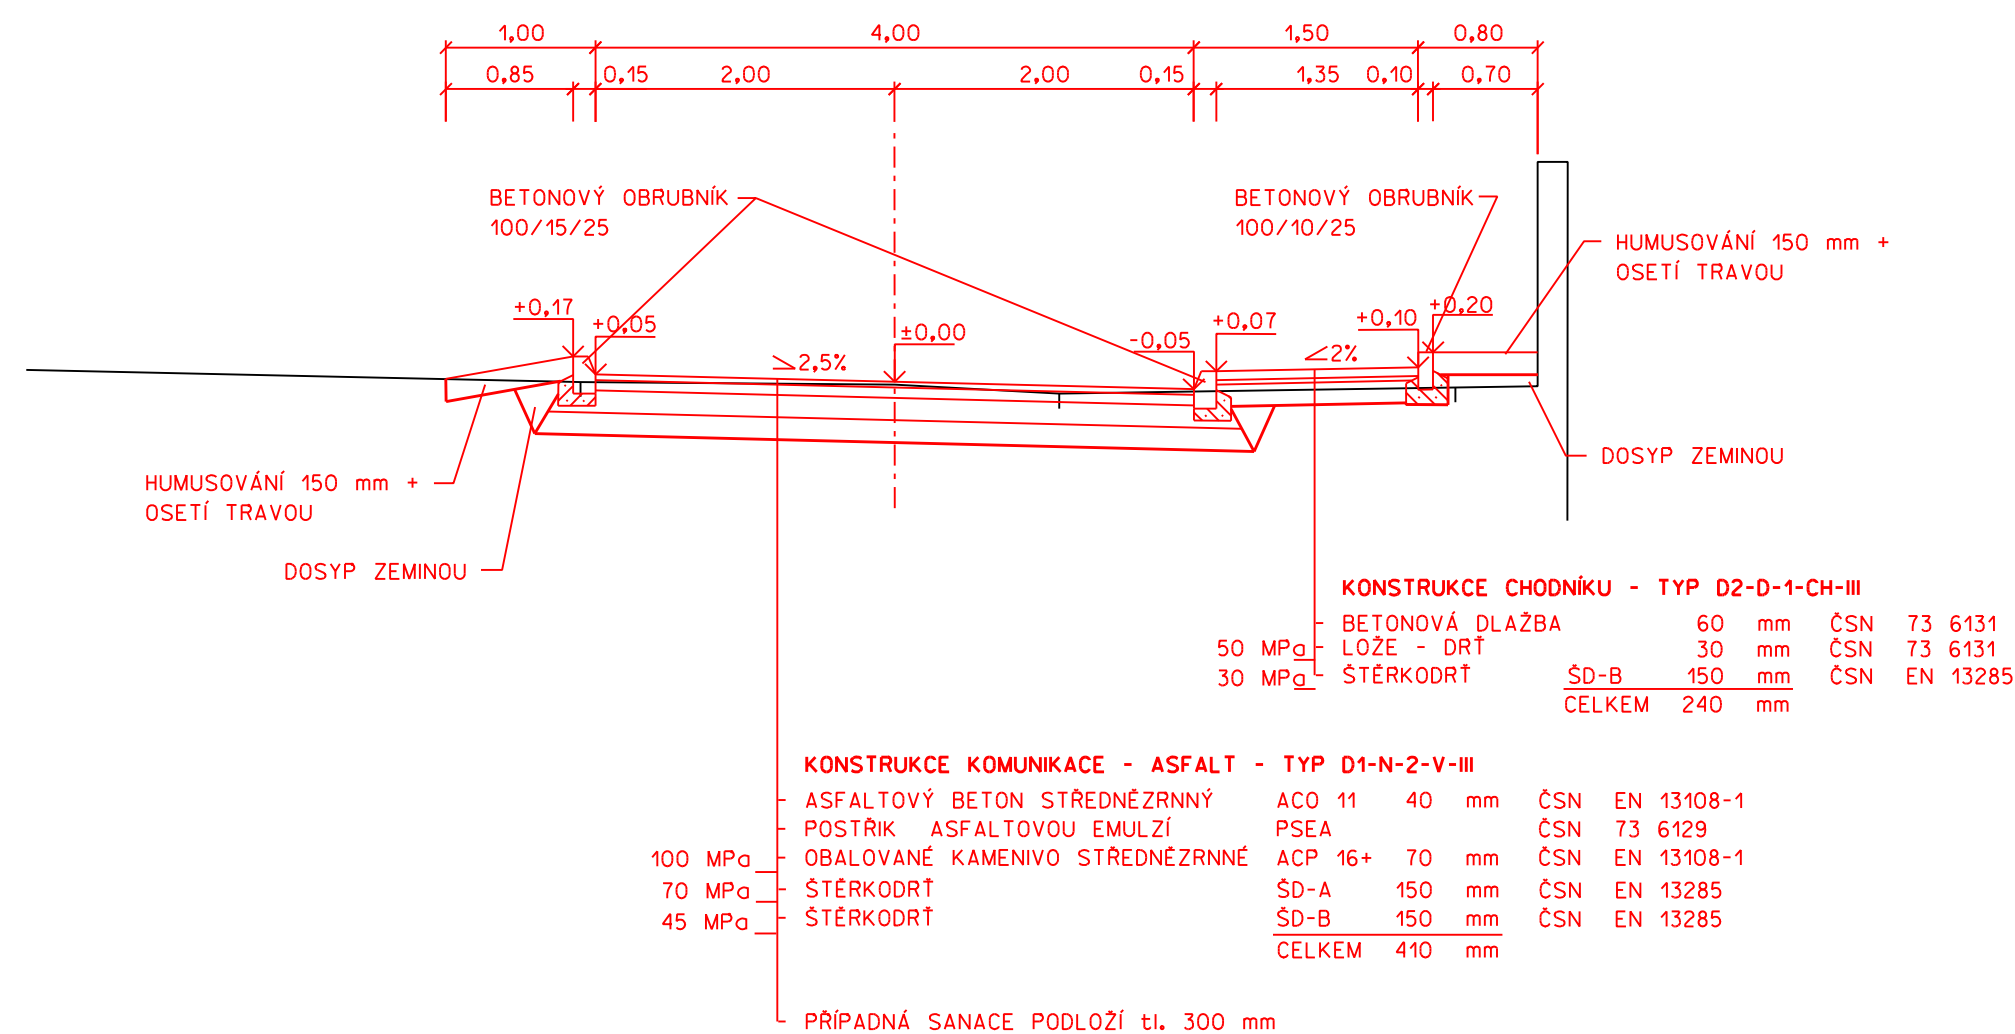


VZOROVÝ ŘEZ 2 - km 0,120

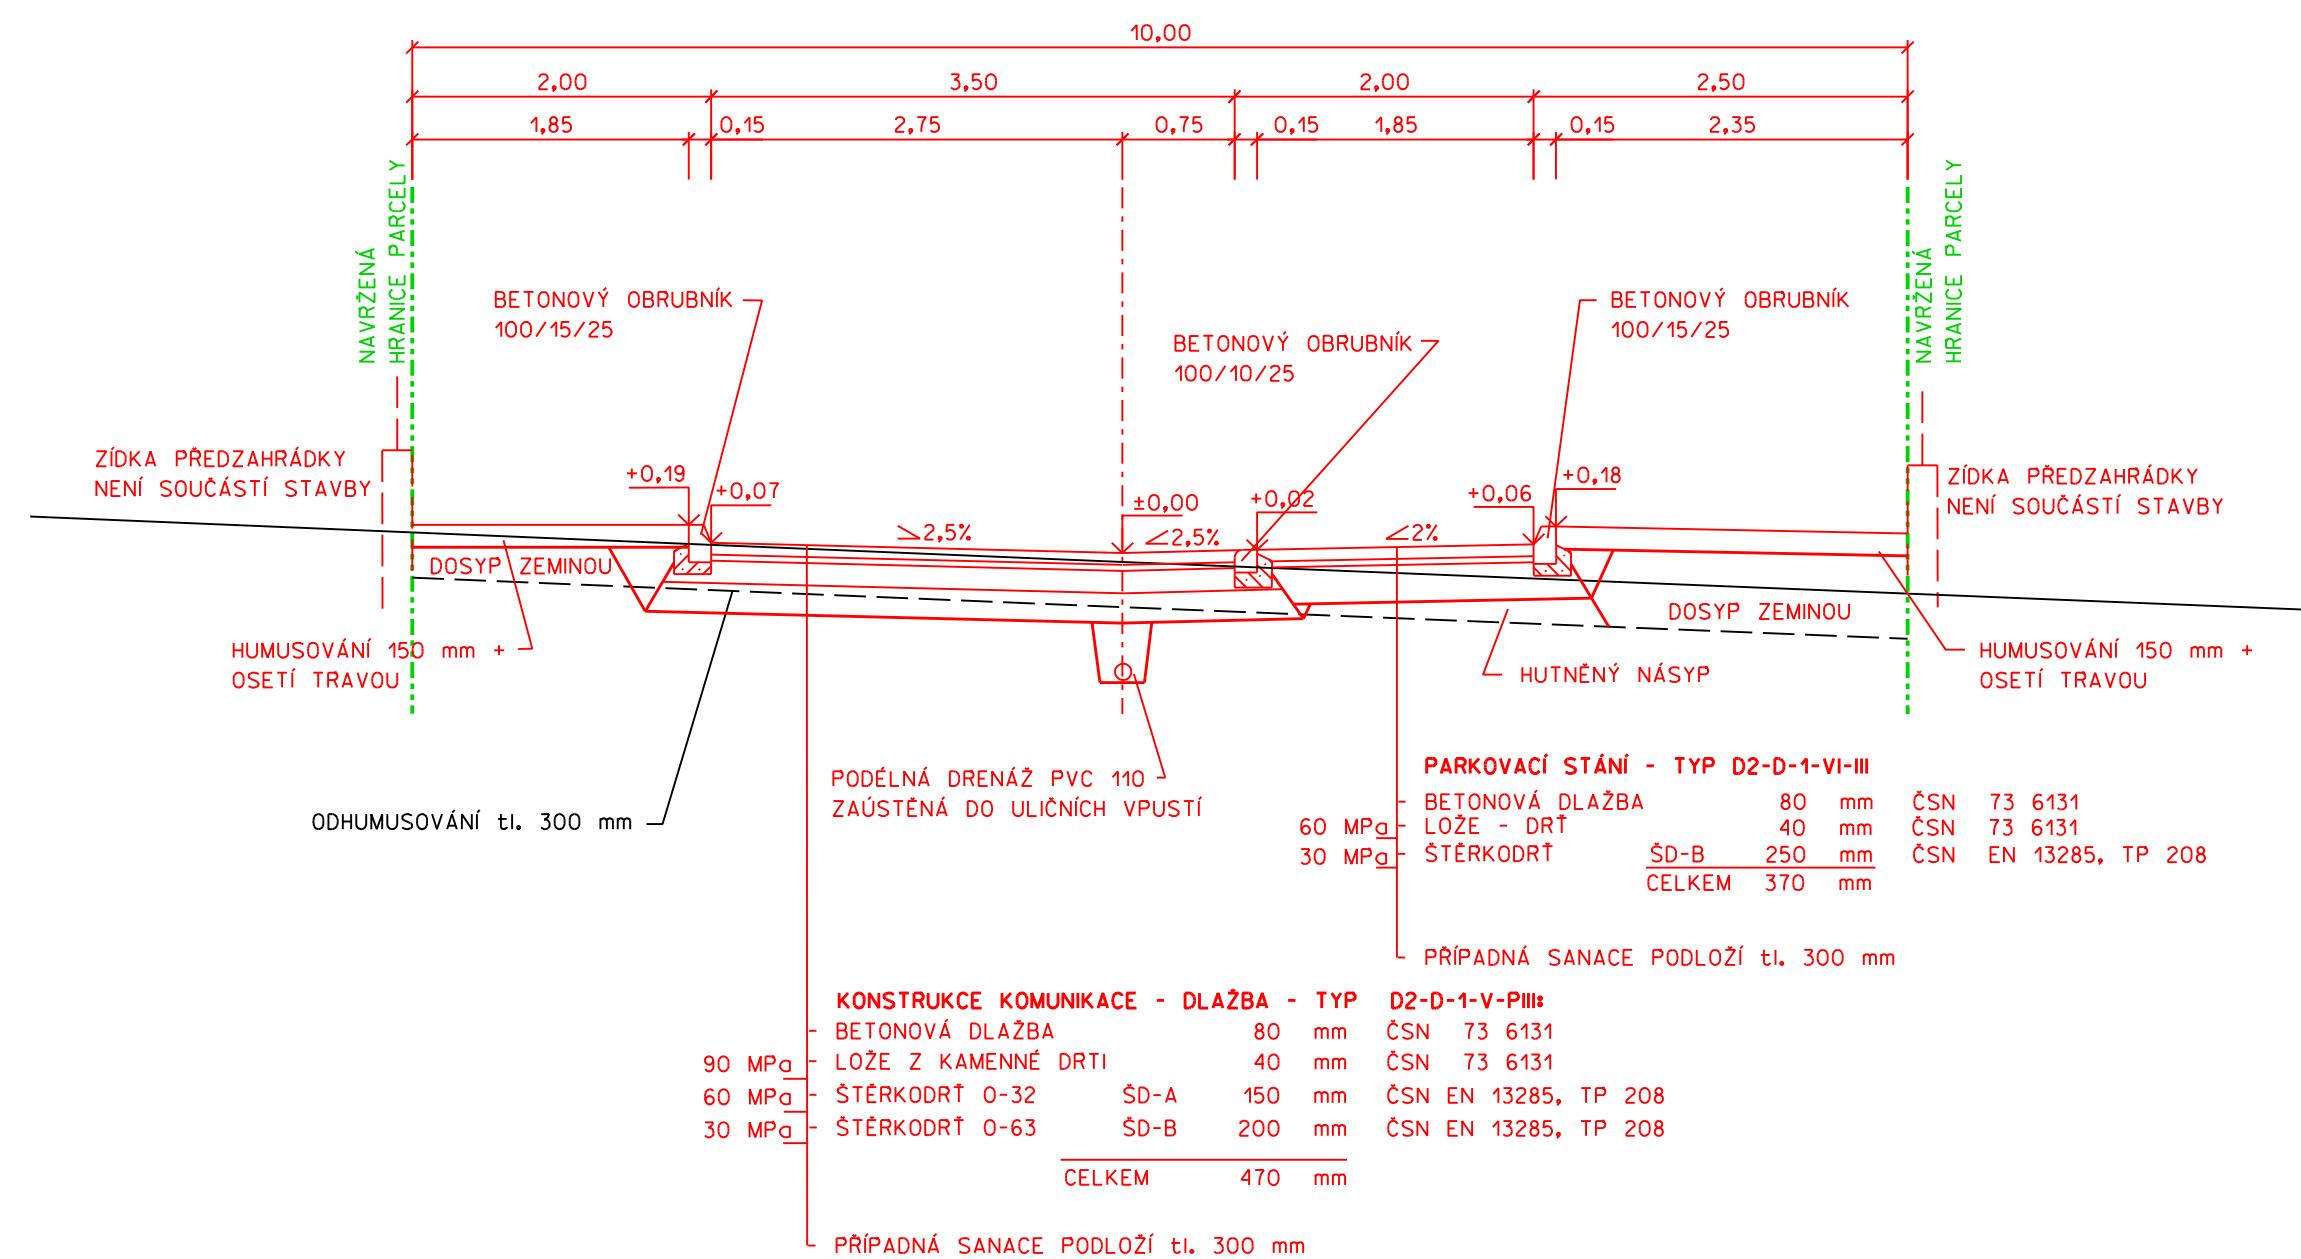


VZOROVÝ ŘEZ 3 - km 0,200

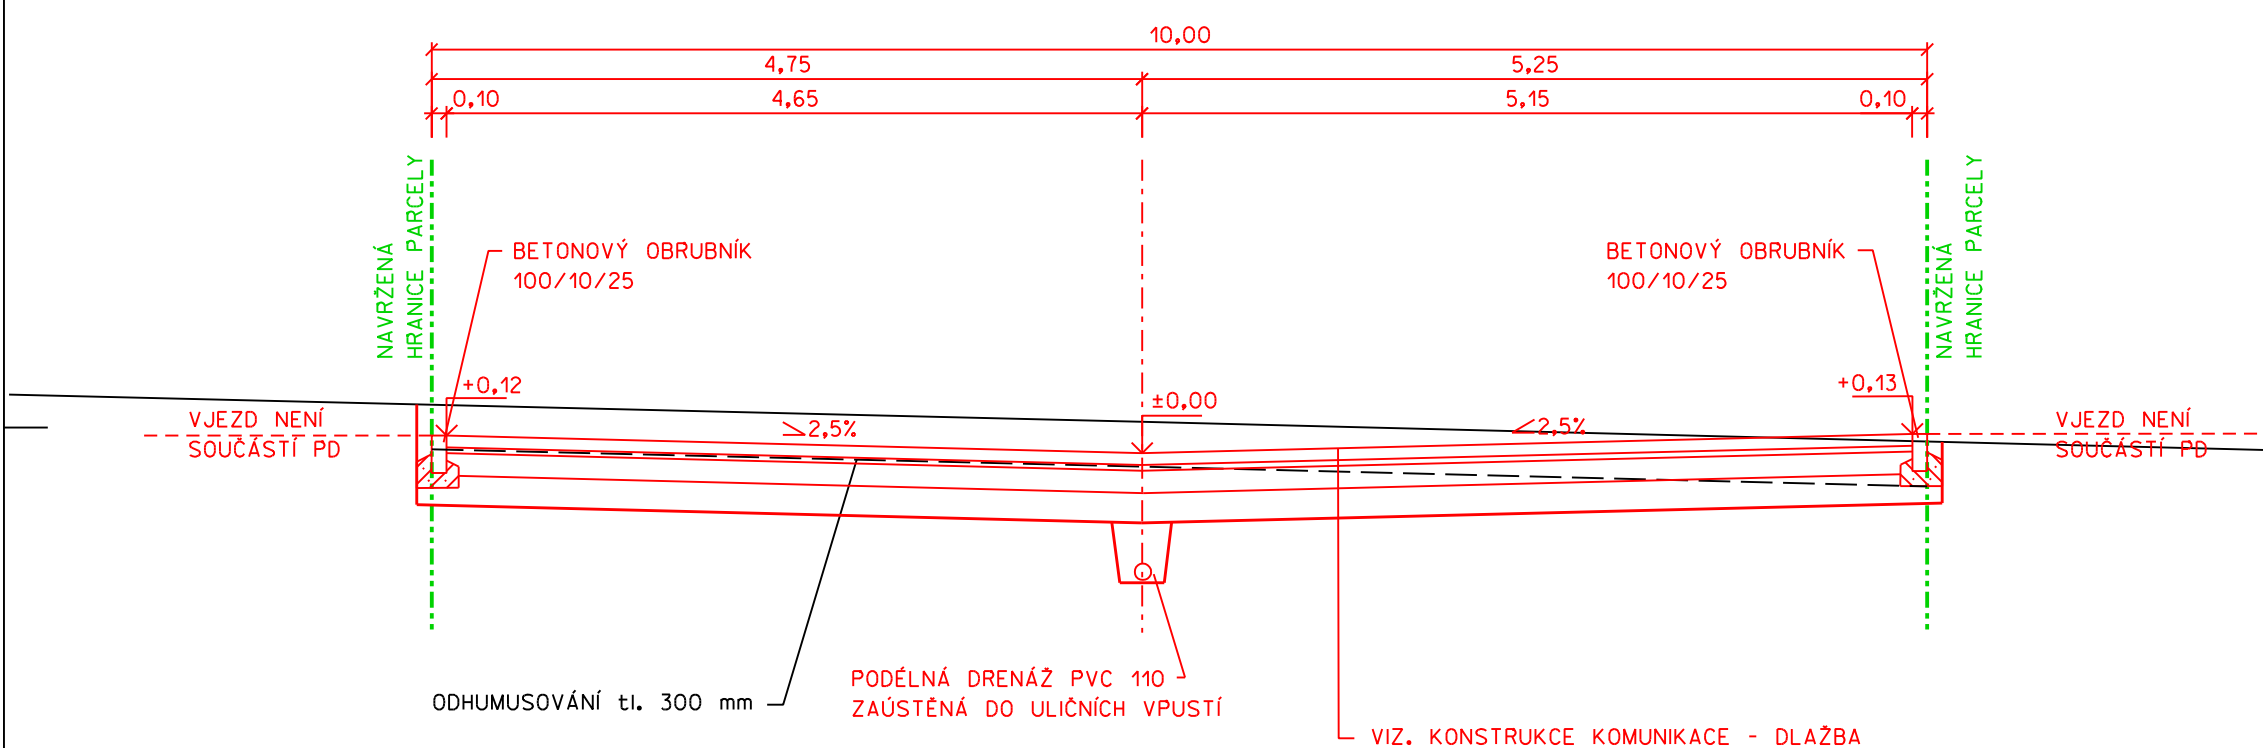


VZOROVÝ ŘEZ 4 - km 0,420

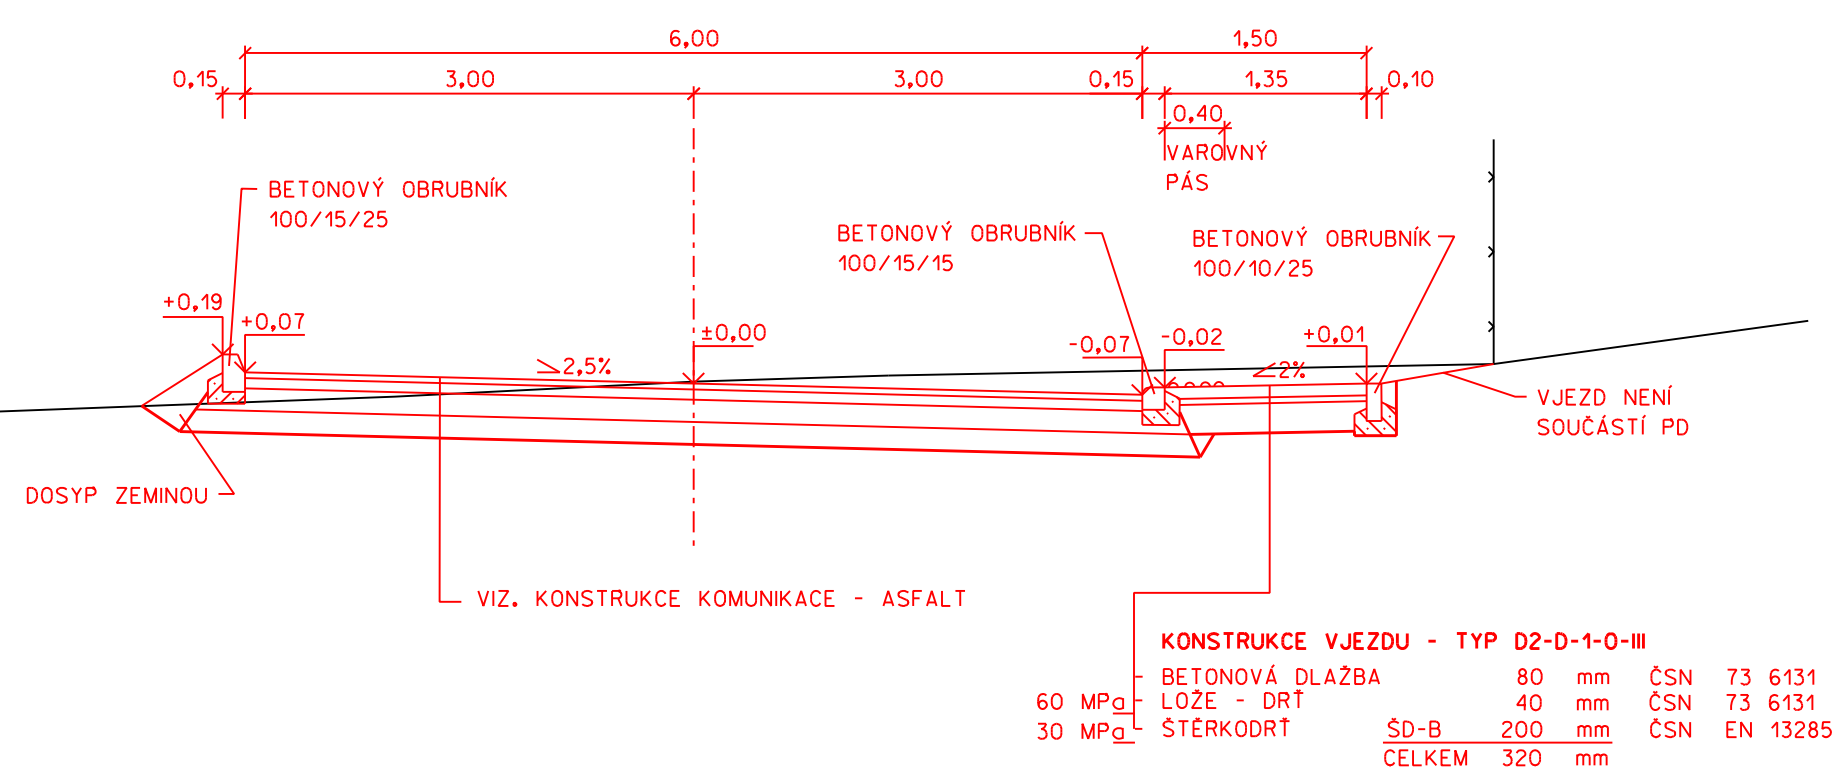

VZOROVÝ ŘEZ 5

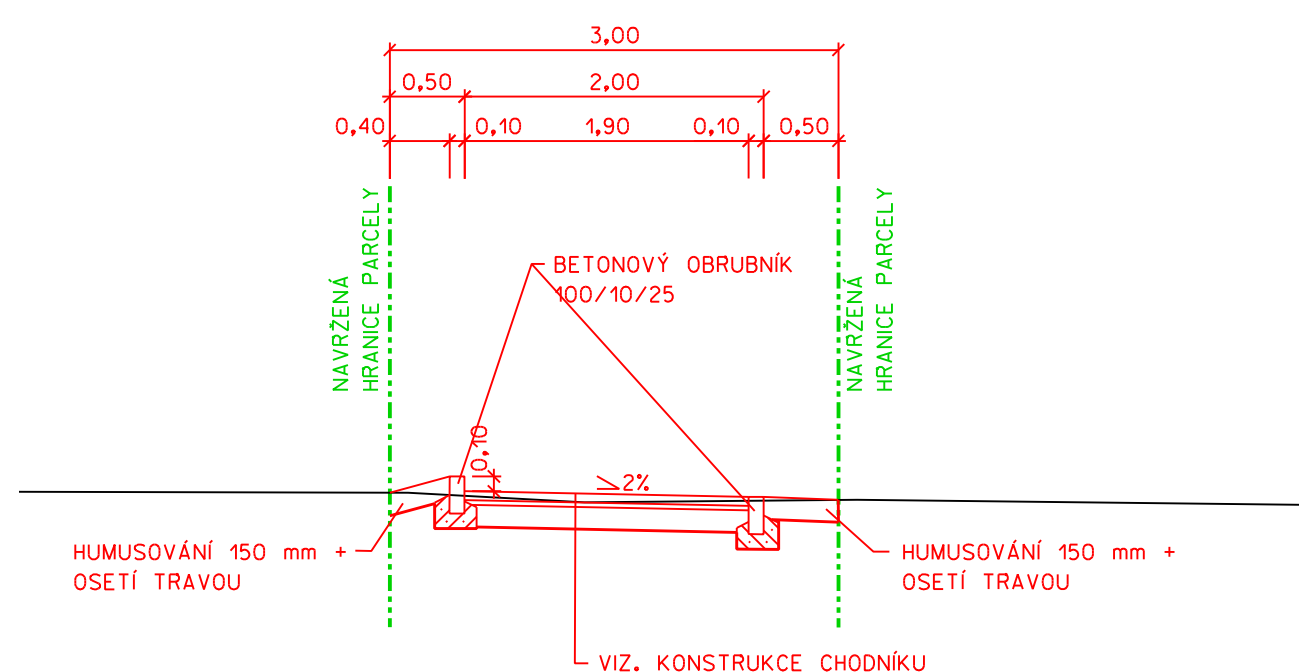

VJEZD (VÝJEZD) Z OBYTNÉ ZÓNY

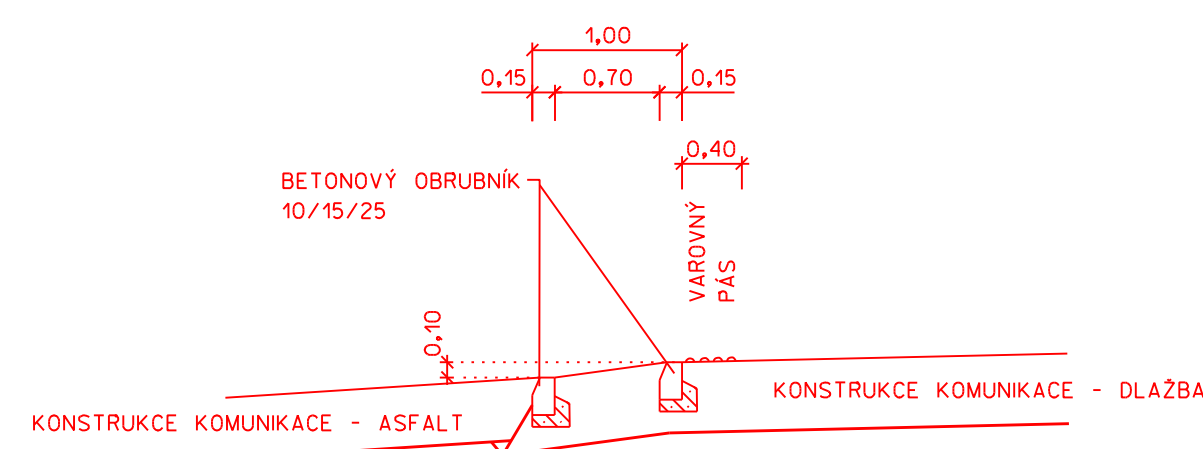

ZMĚNA	0	PROVEDL	DATUM
ZODPOVĚDNÝ PROJEKTANT		VYPRACOVAL	SILNIČNÍ A MOSTNÍ INŽENÝRSTVÍ s.r.o.
ING. LIBOR PIVNÍČKA		MIROSLAVA ZEDNÍKOVÁ	RUDOLFSKÉHO 25, 669 02 ZNOJMO
INVESTOR			TEL/FAX: 515 260 839 M: 603 325 894
MĚSTYS VIŠŇOVÉ			IČ: 27699927 DIČ: CZ27699927
AKCE		KRAJ	JIHOOMORAVSKÝ
ZASTAVOVACÍ SITUACE A INŽENÝRSKÉ SÍTĚ PRO RD - LOKALITA POD STAROU HOROU		DATUM	KVĚTEN 2015
VIŠŇOVÉ		STUPEŇ	DSP+DPS
SO 101 KOMUNIKACE A ZPEVNĚNÉ PLOCHY		FORMÁT	6 A4
		MĚŘÍTKO	1:50
PŘÍLOHA		ČÍSLO PŘÍLOHY	ČÍSLO PÁŘE
VZOROVÉ PŘÍČNÉ ŘEZY		03	