POVRCH ÚZEMÍ	MÍSTNÍ KOMUNIKACE	POLE	MÍSTNÍ KOMUNIKACE
KATASTR ÚZEMÍ	VIŠŇOVÉ		

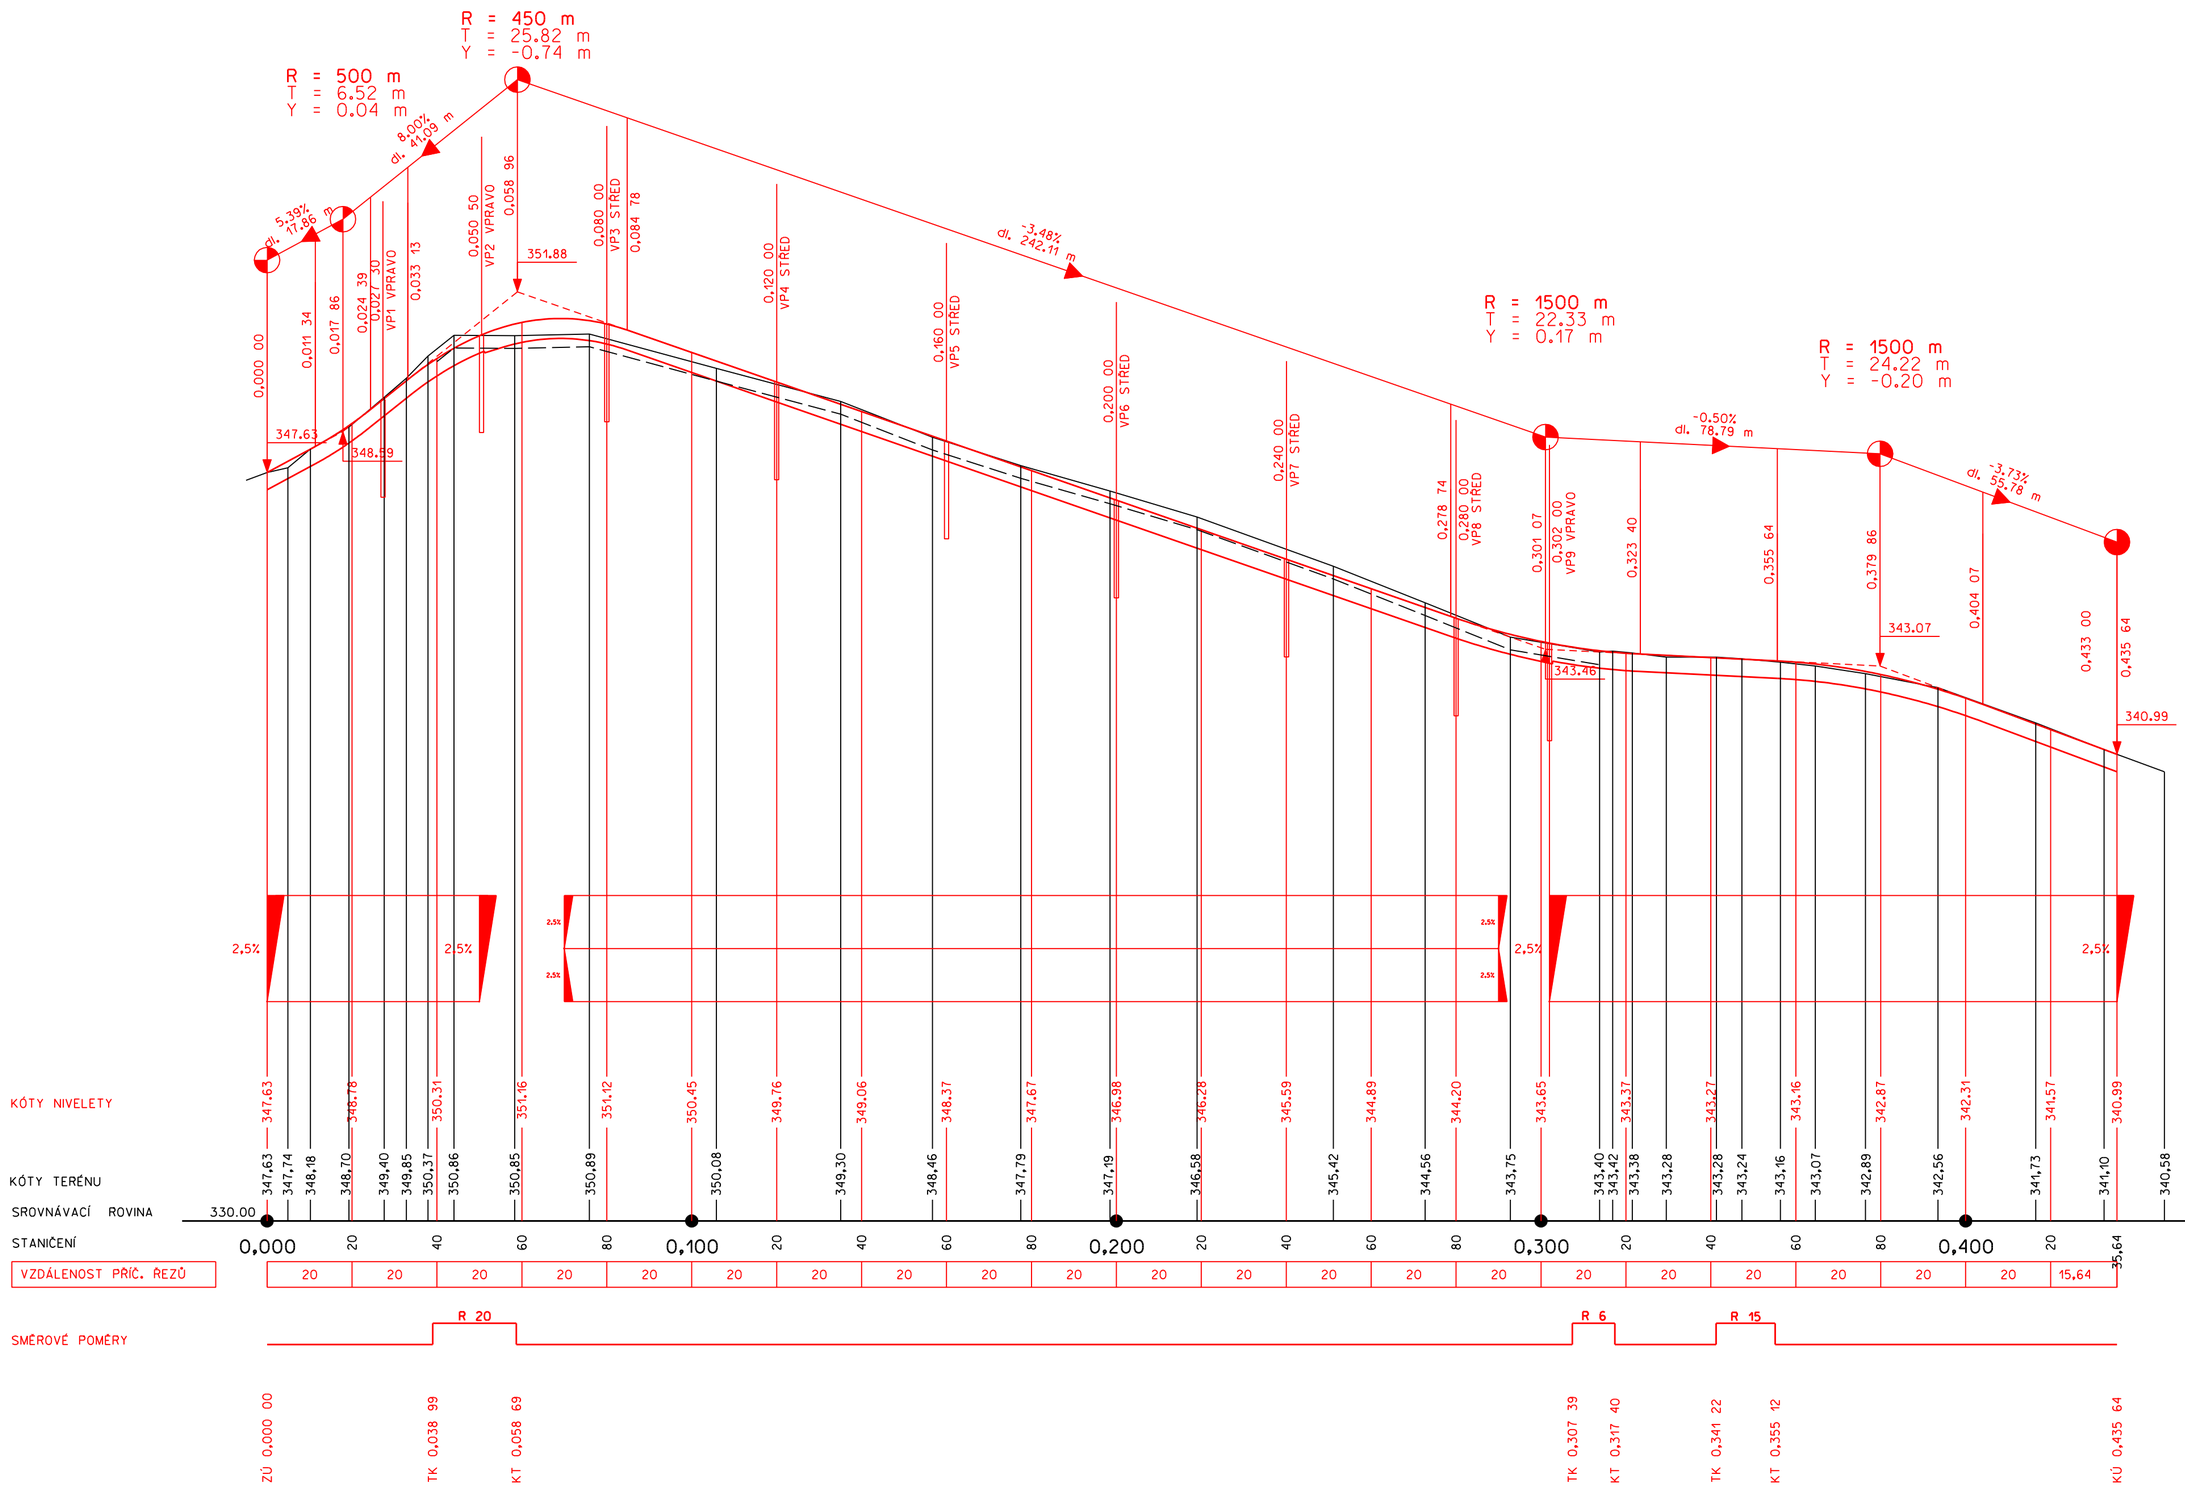

ZMĚNA 0	PROVEDL	DATUM	
ZODPOVĚDNÝ PROJEKTANT	VYPRACOVAL	SILNIČNÍ A MOSTNÍ INŽENÝRSTVÍ s.r.o. RUDOLECKÉHO 25, 669 02 ZNOJMO TEL/FAX: 515 260 839 M: 603 325 894 IČ: 27699927 DIČ: CZ27699927	
ING. LIBOR PIVNIČKA	MIROSLAVA ZEDNÍKOVÁ		
INVESTOR MĚSTYS VIŠŇOVÉ		KRAJ	JIHOMORAVSKÝ
AKCE ZASTAVOVACÍ SITUACE A INŽENÝRSKÉ SÍTĚ PRO RD - LOKALITA POD STAROU HOROU VIŠŇOVÉ SO 101 KOMUNIKACE A ZPEVNĚNÉ PLOCHY		DATUM	KVĚTEN 2015
		STUPEŇ	DSP+PDPS
		FORMÁT	6 A4
		MĚŘÍTKO	1:1000/100
PŘÍLOHA PODÉLNÝ PROFIL KOMUNIKACE		ČÍSLO PŘÍLOHY 04	ČÍSLO PARÉ