




RÁM 6 KS

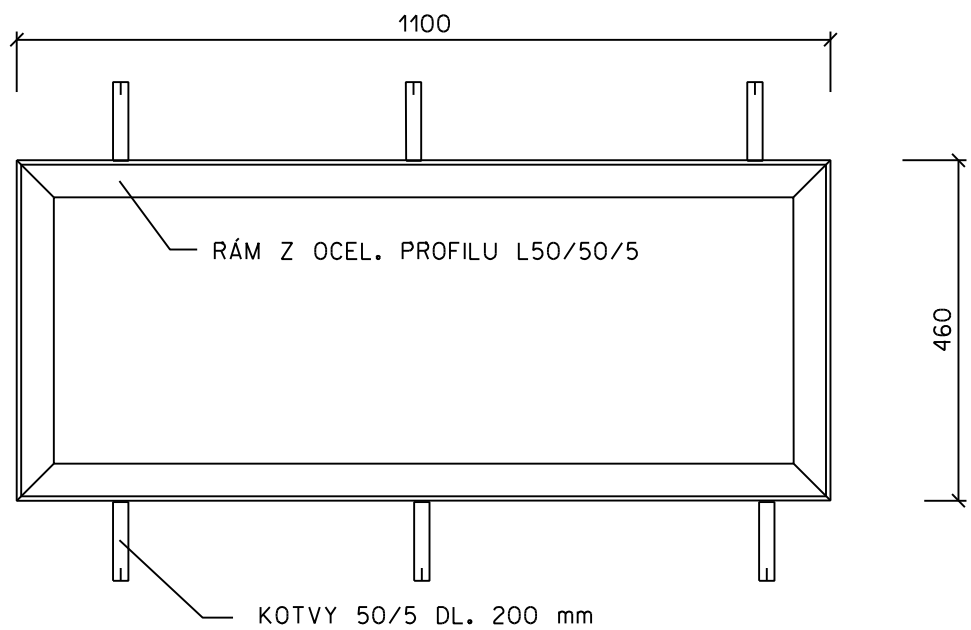


MŘÍŽ 12 KS

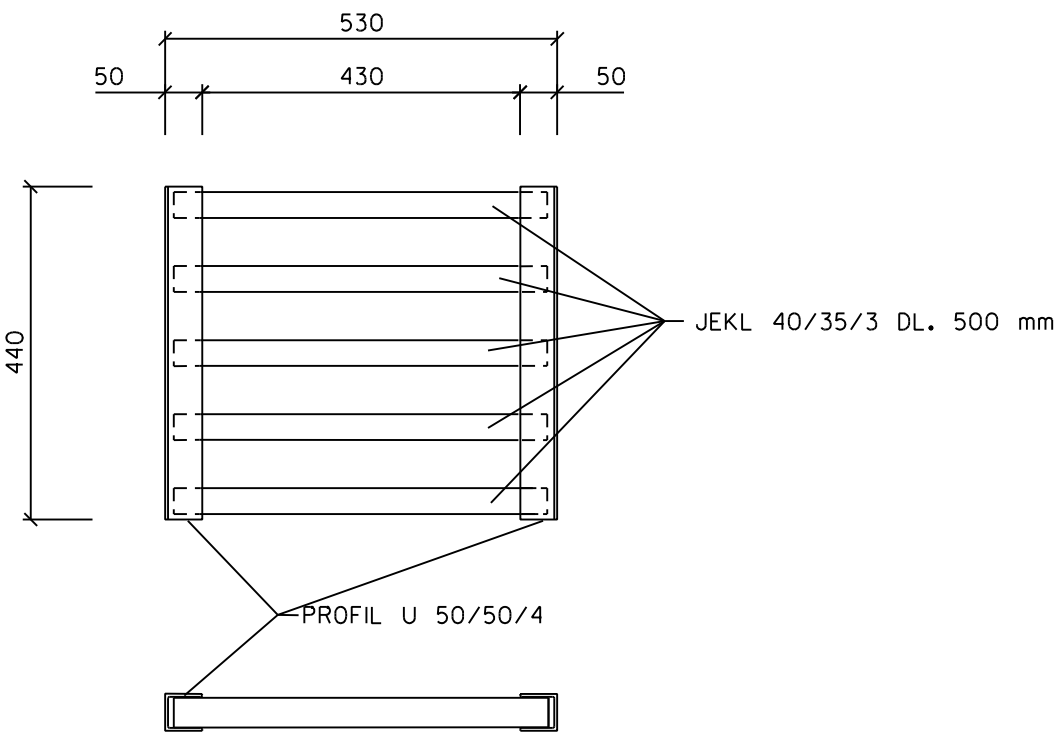

PODÉLNÝ ŘEZ 1:100

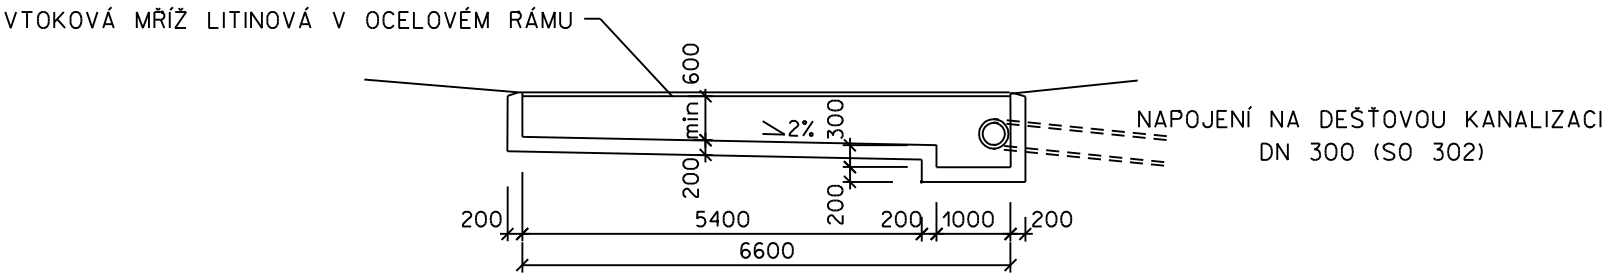

PŘÍČNÝ ŘEZ 1:10

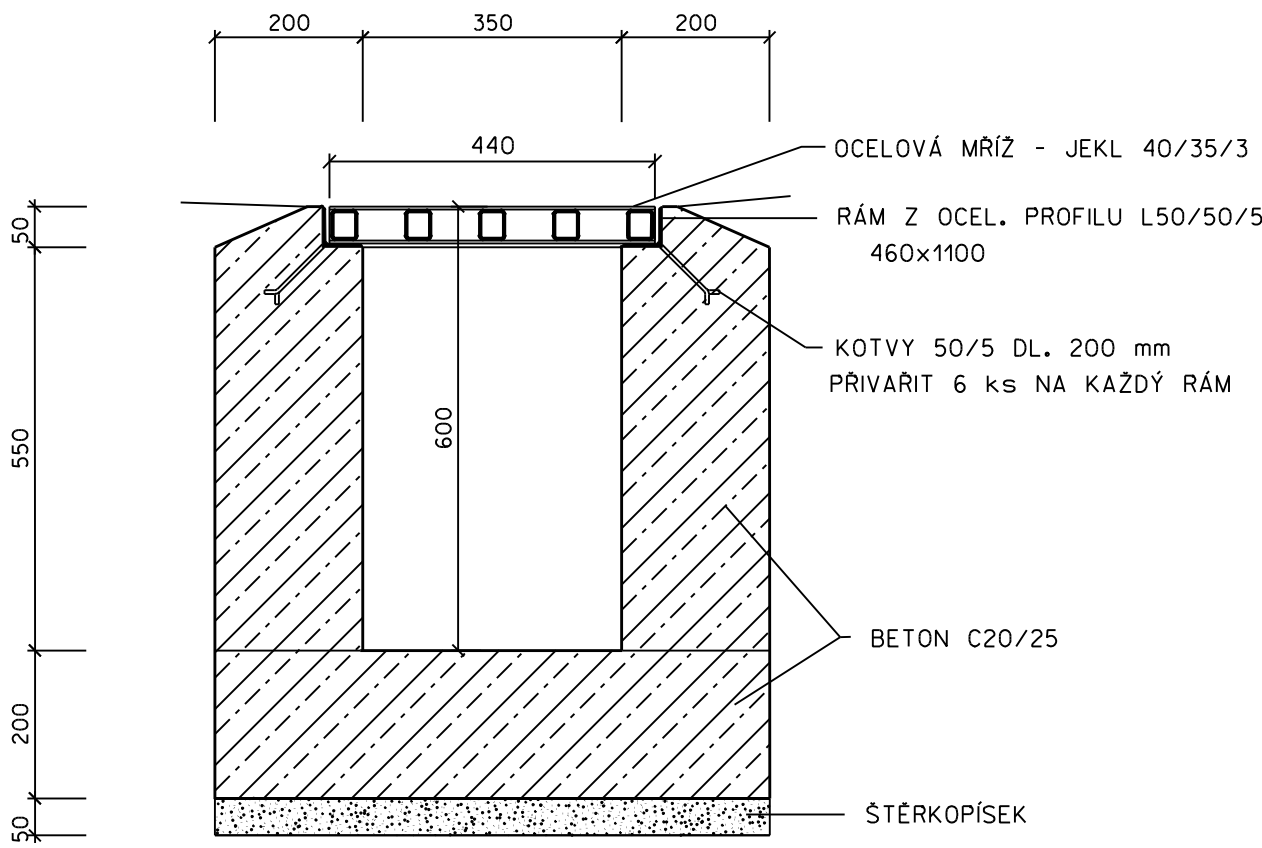

ZMĚNA	0	PROVEDL	DATUM	
ZODPOVĚDNÝ PROJEKTANT		VYPRACOVAL		SILNIČNÍ A MOSTNÍ INŽENÝRSTVÍ s.r.o. RUDOLECKÉHO 25, 669 02 ZNOJMO TEL/FAX: 515 260 839 M: 603 325 894 IČ: 27699927 DIČ: CZ27699927
ING. LIBOR PIVNÍČKA		MIROSLAVA ZEDNÍKOVÁ		
INVESTOR		AKCE		
MĚSTYS VIŠŇOVÉ		KRAJ		JIHOMORAVSKÝ
ZASTAVOVACÍ SITUACE A INŽENÝRSKÉ SÍTĚ PRO RD - LOKALITA POD STAROU HOROU VIŠŇOVÉ SO 101 KOMUNIKACE A ZPEVNĚNÉ PLOCHY		DATUM		KVĚTEN 2015
		STUPEŇ		DSP+PDPS
		FORMÁT		2 A4
		MĚŘÍTKO		
PŘÍLOHA		ČÍSLO PŘÍLOHY		ČÍSLO PARÉ
VOZOVKOVÝ ROŠT		06		