

KATASTRY
DRUH POVRCHU
VZDALENOSTI ŠACHET
OZNAČENÍ ŠACHET

VIŠŇOVÉ											
NAVRŽENÁ KOMUNIKACE											
25.00	50.00	15.00	25.00	5.00	25.50	44.00	47.00	44.00	50.00	37.00	
S _{n1}	S ₂	S _{3/157°}	S _{4/151°}	S _{5/135°}	S _{6/129°}	S ₇	S ₈	S ₉	S ₁₀	S ₁₁	S _{12/224°}

SMĚROVÉ POMĚRY



MĚŘÍTKA 1:1000/100

LEGENDA TYPŮ ČAR
PŮVODNÍ TERÉN
UPRAVENÝ TERÉN

SPLAŠKOVÁ STOKA "S"
PP SN10 DN 250mm/367,5m

KÓTA UPRAVENÉHO TERÉNU


HLOUBKA DNA POTRUBÍ

KÓTA DNA POTRUBÍ

KÓTA PŮVODNÍHO TERÉNU

SROVNÁVACÍ ROVINA

STANIČENÍ [km/m]
PROFIL[mm]–MATERIÁL–DĚLKA[m]
SKLON[promile]–DĚLKA[m]
ULOŽENÍ
KAPACITNÍ PRŮTOK[l/s]–RYCHLOST[m/s]

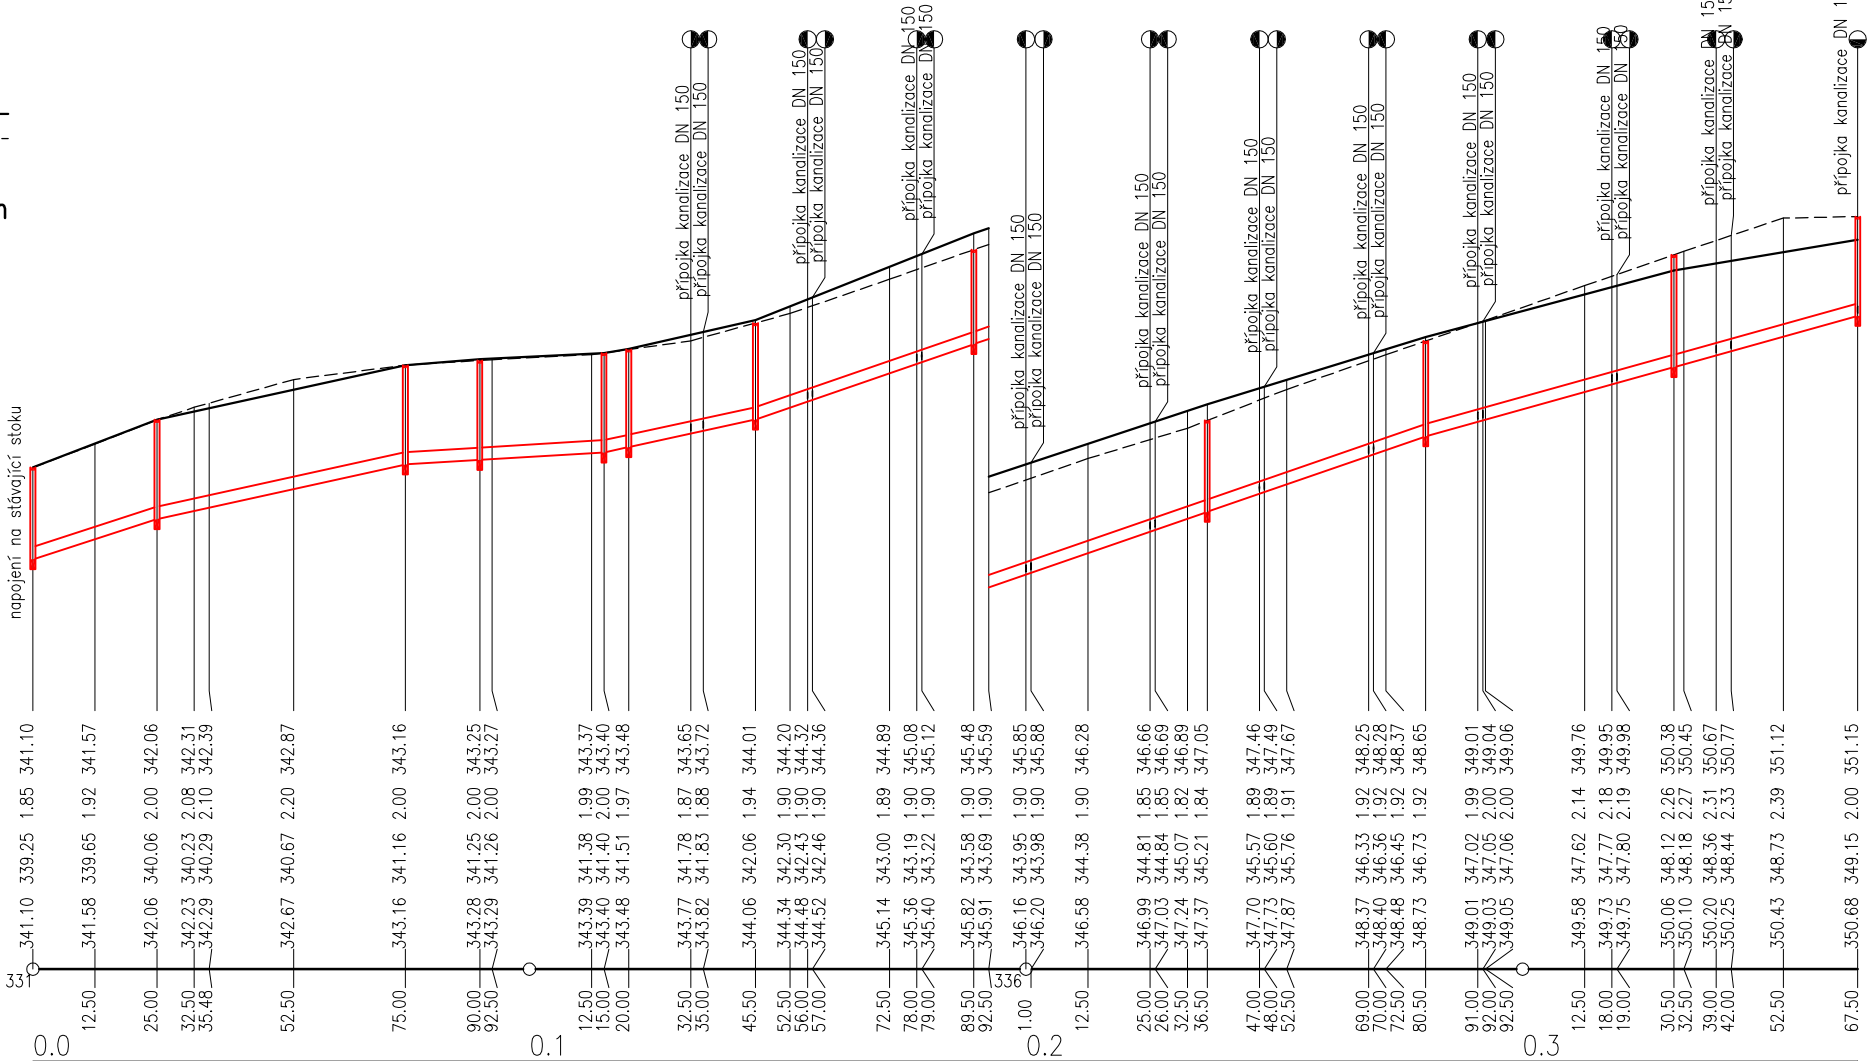

DN250–PP SN10–367.50						
32.4–25.00	22.0–50.00	6.0–40.00	21.7–30.50	34.5–135.00	27.9–87.00	
Pískové lože 120', obsyp pískem 300 mm						
147.7–3.01	121.2–2.47	61.9–1.26	120.4–2.45	152.6–3.11	136.8–2.79	

POZNÁMKA:
VEŠKERÉ INŽENÝRSKÉ SÍTĚ JE NUTNO VYTÝČIT PŘED ZAHÁJENÍM VÝKOPOVÝCH PRACÍ
ZA PŘÍTOMNOSTI JEJICH SPRÁVCŮ !!! ZE SKUTEČNÉ POLOHY STÁVAJÍCÍCH INŽENÝRSKÝCH
SÍTÍ MŮŽE VYPLYNOUT NUTNOST DÍLČÍCH ZMĚN TRAS. PŘI SOUBĚHU A KRÍŽENÍ NAVRŽENÝCH
SÍTÍ S OSTATNÍMI INŽENÝRSKÝMI SÍTĚMI JE NUTNO DODRŽET NORMU ČSN 73 60 05.

04/2015			
INVESTOR	PROJEKTANT STAVBY	ČÍSLO PARÉ	AUTORIZAČNÍ RAZÍTKO
MĚSTYS VIŠŇOVÉ Višňové 212 671 38 Višňové			
DOKUMENTACE KE STAVEBNÍMU ŘÍZENÍ A PRO PROVEDENÍ STAVBY			
HIP:	Ing. Petr Pokorný	Vypracoval:	Petr Kuchařik
Zodp. projektant:	Ing. Petr Pokorný	Kontrola:	Ing. Petr Pokorný
Místo stavby:	VIŠŇOVÉ		
Kraj:	JIHOMORAVSKÝ		
Katastrální území:	VIŠŇOVÉ		
Název stavby:	ZASTAVOVACÍ SITUACE A INENÝRSKÉ SÍTĚ PRO RD - LOKALITA POD STAROU HOROU -		
Stavební objekt:	SO 301 PRODLOUŽENÍ SPLAŠKOVÉ KANALIZACE SO 302 DEŠŤOVÁ KANALIZACE A VSAKOVACÍ POLE SO 303 PRODLOUŽENÍ VODOVODU		
Obsah:	SO 301 - PODÉLNÝ PROFIL - STOKA "S"		
Formát:	3 x A4		
Datum:	04/2015		
Stupeň:	DSR, DPS		
Číslo zakázky:	201526		
Měřítko:	1 : 1000/100		