


ULOŽENÍ POTRUBÍ Z PLASTU

ŘEZ A-A

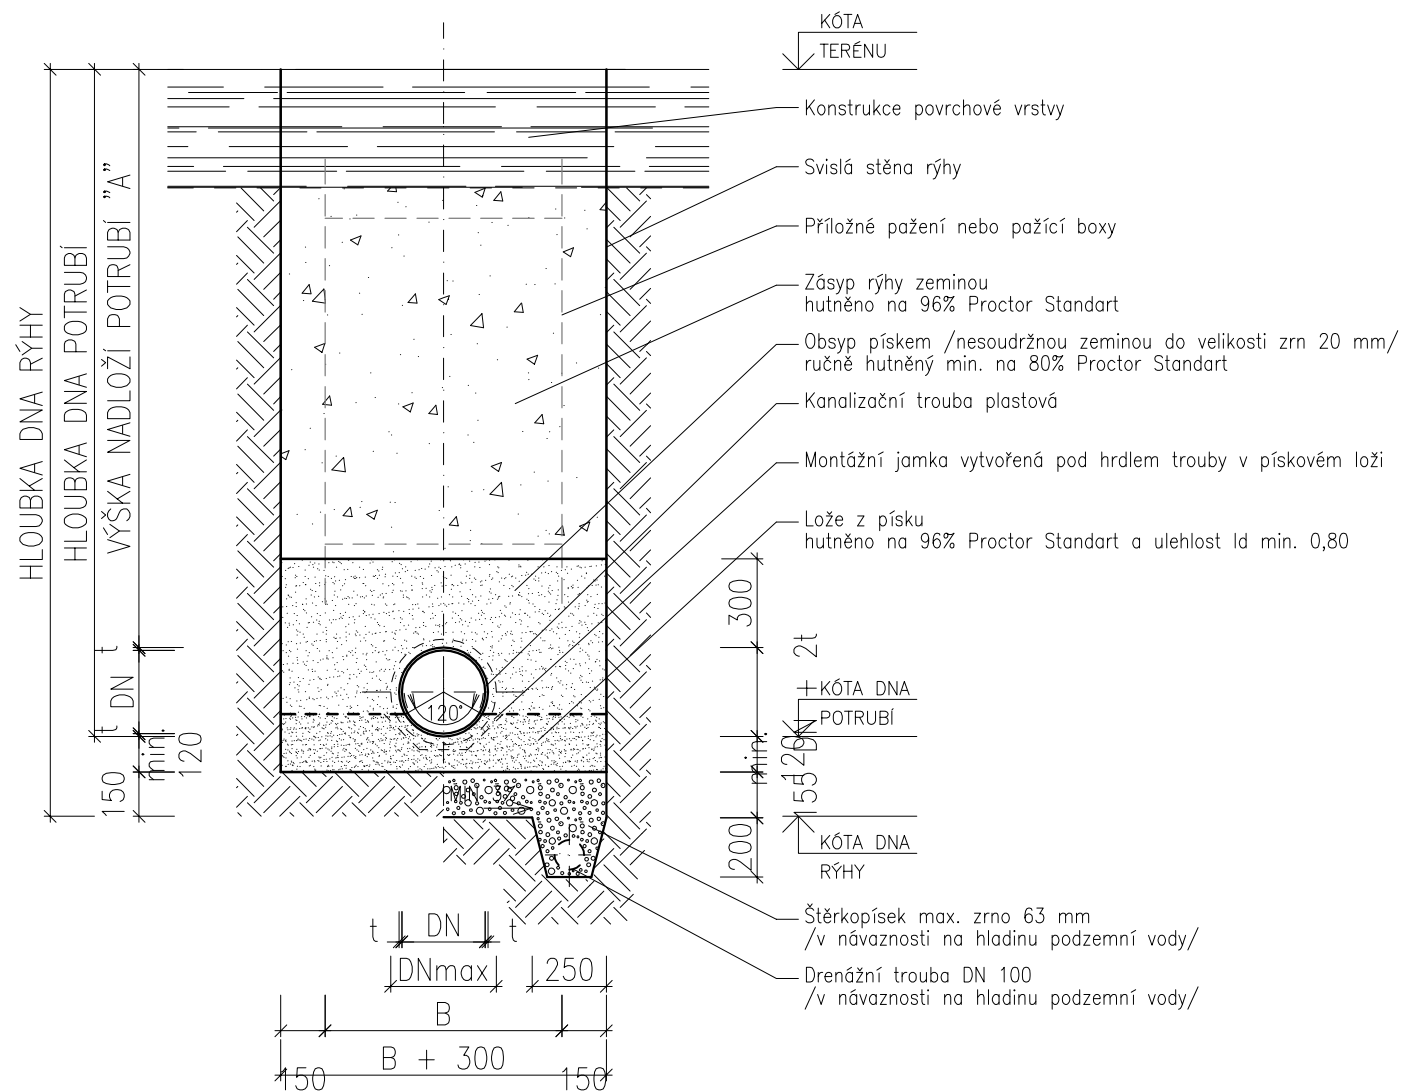

VÝTLAČNÉ POTRUBÍ BUDE OPATŘENO IDENTIFIKAČNÍM VODIČEM!!

ROZMĚRY

ø DN [mm]	ø DNmax [mm]	t [mm]	B [mm]	A min [m]	A max [m]
150	183	4,7	600	0,95	3,00
200	226	5,9	700	0,95	4,00
250	287	7,3	800	1,25	5,00
300	357	9,2	800	1,40	6,00
400	450	11,7	900	1,40	6,50
500	540	14,0	1000	1,40	6,50

OPRAVY POVRCHŮ

A. Zásyp rýhy v komunikaci

- konstrukční vrstvy komunikace tl. 500mm (skladba dle požadavku správce nebo vlastníka)
- hutněný zásyp náhradním materiálem na 96% PS (pouze v případě nepříznivých geotechnických vlastností výkopku)
- tříděný obsyp potrubí
- trubní vedení
- podkladní konstrukce

B. Zásyp rýhy ve volném terénu


- rozprostření ornice, ohumusování a osetí
- hutněný zásyp výkopkem na 96% PS
- tříděný obsyp potrubí
- trubní vedení
- podkladní konstrukce

C. Odvodnění rýhy

- bude provedeno v případě výskytu podzemní vody v rýze
- určeno hydrogeologickým průzkumem nebo sondáží v terénu

POZNÁMKA:

VEŠKERÉ INŽENÝRSKÉ SÍTĚ JE NUTNO VYTÝČIT PŘED ZAHÁJENÍM VÝKOPOVÝCH PRACÍ ZA PŘÍTOMNOSTI JEJICH SPRÁVCŮ !!! ZE SKUTEČNÉ POLOHY STÁVAJÍCÍCH INŽENÝRSKÝCH SÍTÍ MŮŽE VYPLYNOUT NUTNOST DÍLČÍCH ZMĚN TRAS. PŘI SOUBĚHU A KŘÍŽENÍ NAVRŽENÝCH SÍTÍ S OSTATNÍMI INŽENÝRSKÝMI SÍTĚMI JE NUTNO DODRŽET NORMU ČSN 73 60 05.

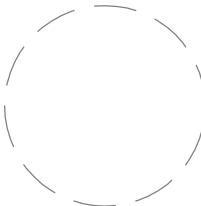04/2015							
INVESTOR			PROJEKTANT STAVBY		ČÍSLO PARÉ	AUTORIZAČNÍ RAZÍTKO	
MĚSTYS VIŠŇOVÉ Višňové 212 671 38 Višňové			 VODOHOSPODÁŘSKÁ A STAVEBNÍ PROJEKCE U DOMOVINY 5, 669 00 ZNOJMO tel., fax.: +420 515 244 192, e-mail: info@aquaprojekt.cz				
DOKUMENTACE KE STAVEBNÍMU ŘÍZENÍ A PRO PROVEDENÍ STAVBY							
HIP:	Ing. Petr Pokorný		Vypracoval:	Petr Kuchařík		PROJEKTANT ČÁSTI PD	
Zodp. projektant:	Ing. Petr Pokorný		Kontrola:	Ing. Petr Pokorný			
Místo stavby:	VIŠŇOVÉ						
Kraj:	JIHOMORAVSKÝ						
Katastrální území:	VIŠŇOVÉ						
Název stavby:	ZASTAVOVACÍ SITUACE A INENÝRSKÉ SÍTĚ PRO RD					Formát:	2 x A4
	- LOKALITA POD STAROU HOROU -					Datum:	04/2015
Stavební objekt:	SO 301 PRODLOUŽENÍ SPLAŠKOVÉ KANALIZACE					Stupeň:	DSR, DPS
	SO 302 DEŠŤOVÁ KANALIZACE A VSAKOVACÍ POLE					Číslo zakázky:	201526
	SO 303 PRODLOUŽENÍ VODOVODU					Měřítko :	
Obsah:	SO 301 - ULOŽENÍ POTRUBÍ Z PLASTU					5	